


# מלון הולידי - מלון לידו כנרת.

מרחב תכנון מקומי: טבריה


תכנית מט' ג/ 8269/ג  
 נאודע-ניחול ומדע מקרקעין ונכסים בע"מ  
 אימות אישור  
 אושרה לתוקף ע"י ועדה מחוזית  
 שם: 9606  
 חתימה: 7/4

המהווה שנוי לתכנית מתאר ג/ 287.

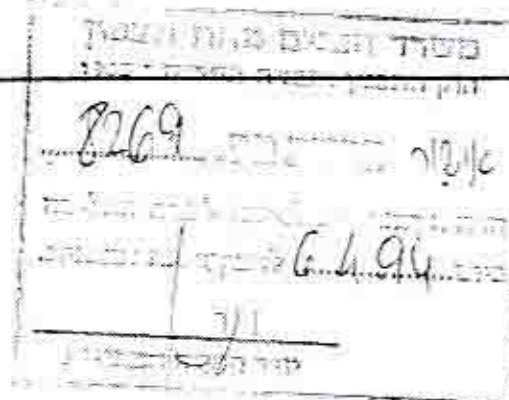

מחוז: 1269  
 נפה: 4220  
 עיריית: 3591  
 9.6.94

מחוז: 1269  
 נפה: 4220  
 עיריית: 3591  
 בעל הקרקע: פרטיים ומנהל מקרקעי ישראל  
 היוזם: הועדה המקומית לתכנון ולבניה טבריה.  
 גוש: 15009 חלקות: 29;28  
 שטח התכנית: 10.11 דונם  
 קנה מידה: 1:1000  
 תאריך: 9.93  
 עורך התכנית: אבישי טאוב  
 אדריכלות ובינוי ערים  
 סניף: 12391 רחוב הנחל טבריה 938468

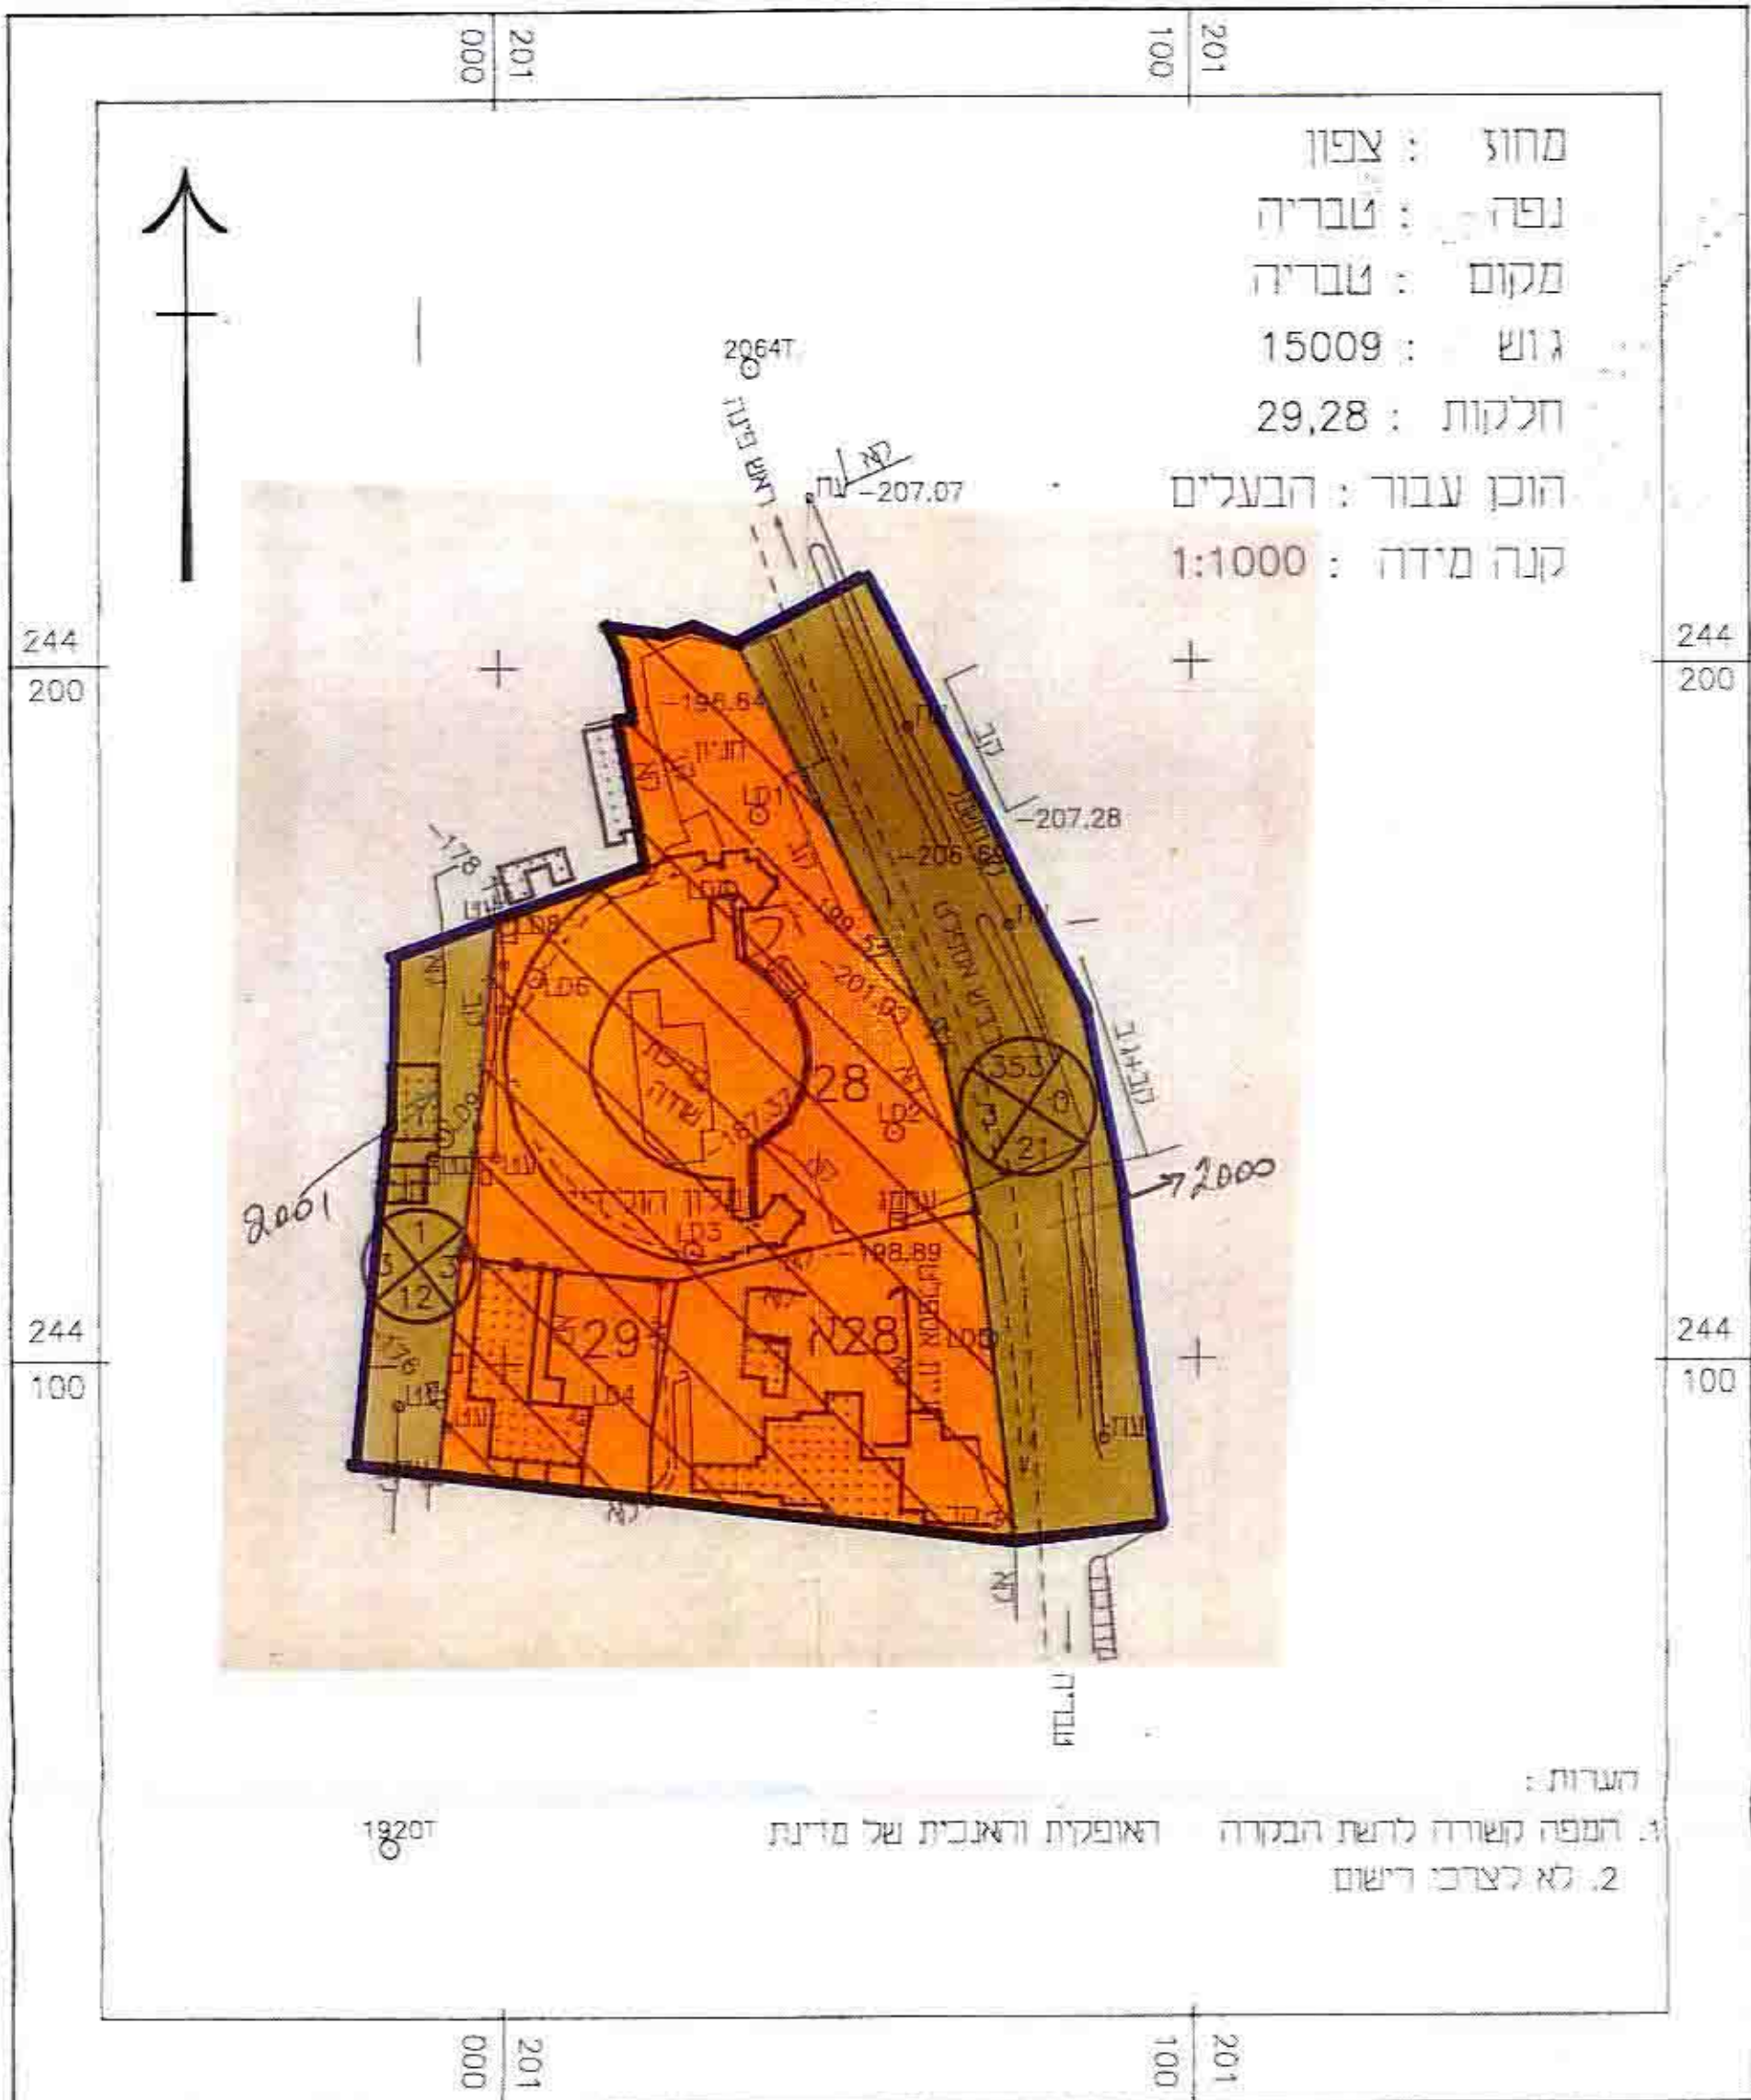


## מוצע



## קיים

### מקרא:

- גבול תכנית
- גבול תכנית מאושרת
- גבול גוש רשום
- שטח איכסון א'
- שטח מגורים ב'
- דרך מוצעת
- דרך קיימת
- מס' דרך
- קו בנין
- רוחב דרך

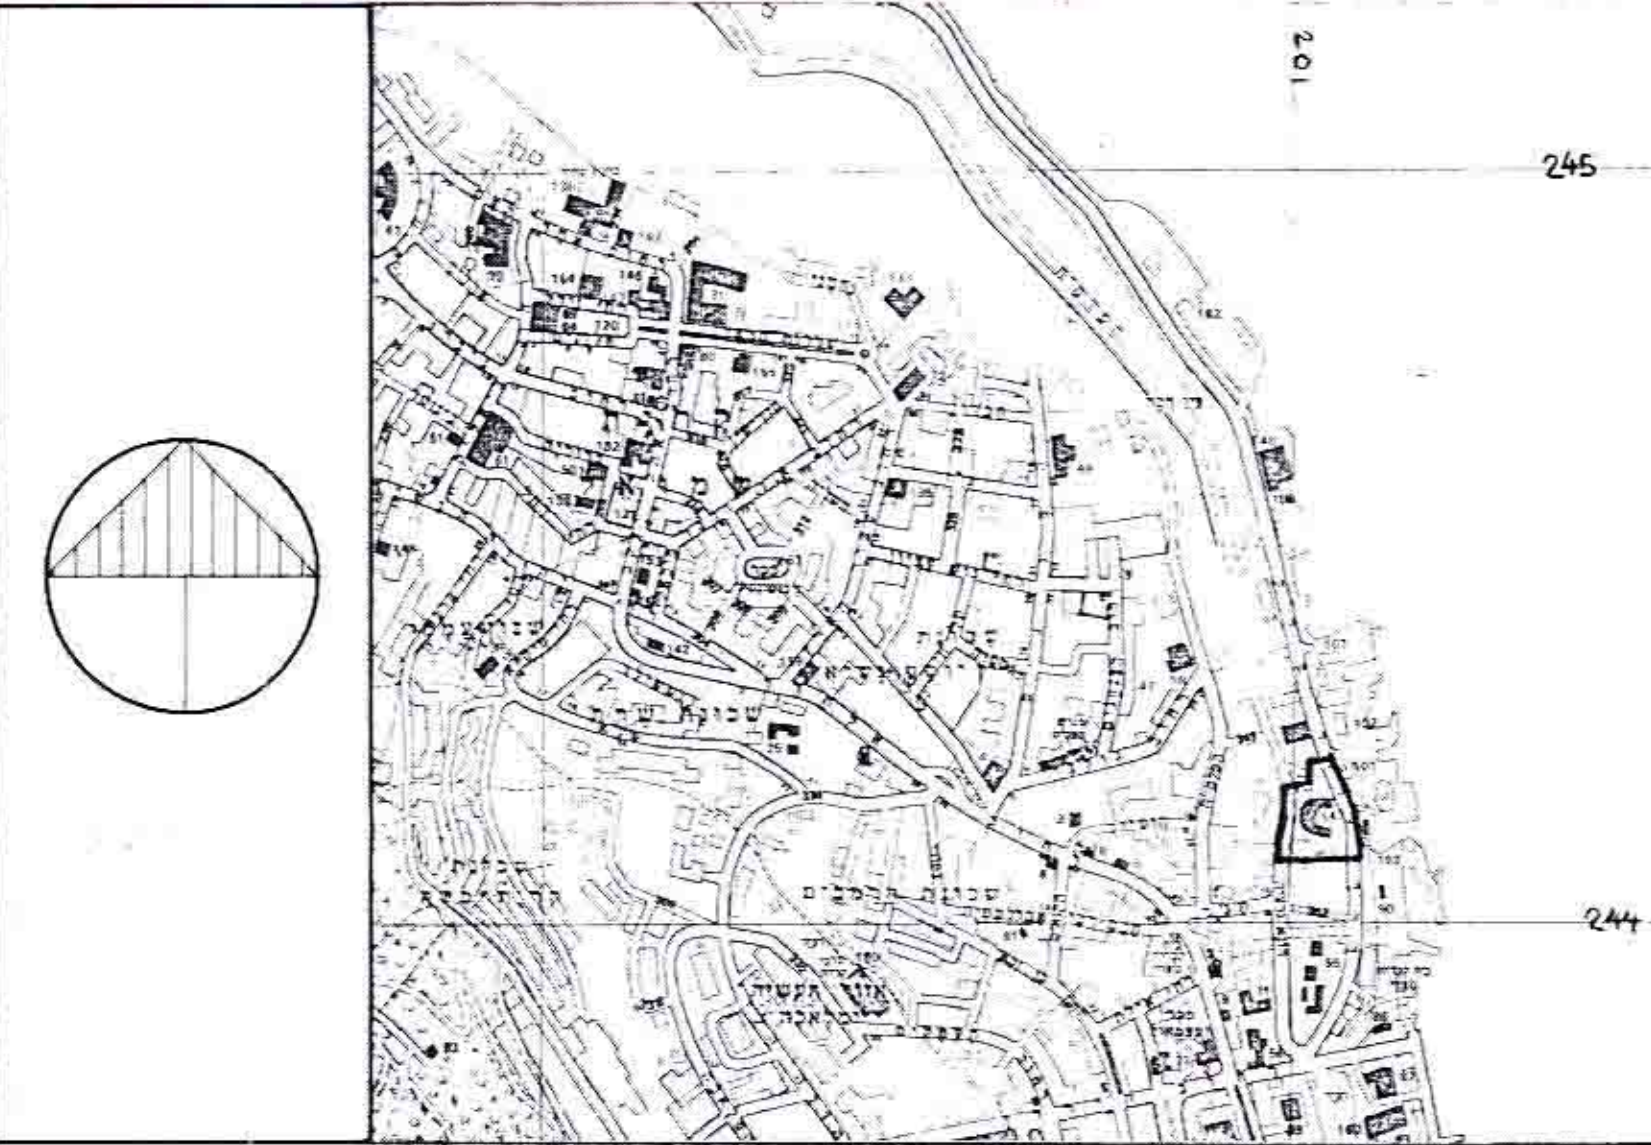

תרשים סביבה 1:10,000

### טבלת אזוריים ושטחים

מס'	אזור	שטח בדונמים	ארוזים
	שטח איכסון א'	7.05	69.7%
	דרך מוצעת	3.06	30.3%
	דרך קיימת	10.11	100.0%
	סה"כ	10.11	

בהמלצה / להפקדה למתן תוקף  
 הועדה המקומית לתכנון ולבניה  
 מרחב טבריה  
 תכנית מס' 8269/ג  
 הסתדר לעיוני  
 מסכמת לתקבלה ע"י הועדה המקומית  
 תאריך תוקפה: 9.11.93

### חתימות ואישורים

#### בעלי הקרקע:

משרד המסחר והתעשייה  
 תפקיד: 8269  
 המפקדת הכלכלית  
 הועדה המחוזית לתכנון ולבניה  
 שם: 7/10/93  
 חתימה: 7/10/93

הודעה על הפקדת התכנית  
 מס' תכנית: 8269/ג  
 מס' חלקות: 29,28  
 תאריך: 9.6.94