

236
200139

מחוז צפון - הועדה לבניה למגורים ותעשייה
 מרחב שיפוט מקומי - מגדל העמק
 תכנית מספר : ג/בת/242
 שינוי לתוכניות מפורטות : ג/2596 /ג/4339

הוגשה לפי חוק הליכי תכנון ובניה - הוראת שעה תיקון השב"ד










יוזמי התכנית - חברת מבני תעשייה בע"מ
 - עיריית מגדל העמק
 בעלי הקרקע - חברת מבני תעשייה בע"מ
 עורך התכנית - רונן פלג - אדריכל ומתכנן ערים
 רחוב הצפירה 8 חיפה
 מספון: 04 - 323 403

שטחים ככולים - גוש - 17439
 חלקות - 8 32


שטח התכנית - 17 540 דונם

קנה מידה - 1 : 1250

מקרא:

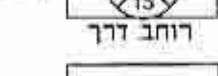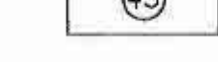	שטח לתעשייה
	שטח ציבורי פתוח
	דרך ציבורית קיימת
	דרך לביטול
	מבנים קיימים
	מספר דרך קו בנין
	מספר מדרש מוצע
	קו בנין
	גבול תכנית

תרשים סביבה:
 1 : 5000

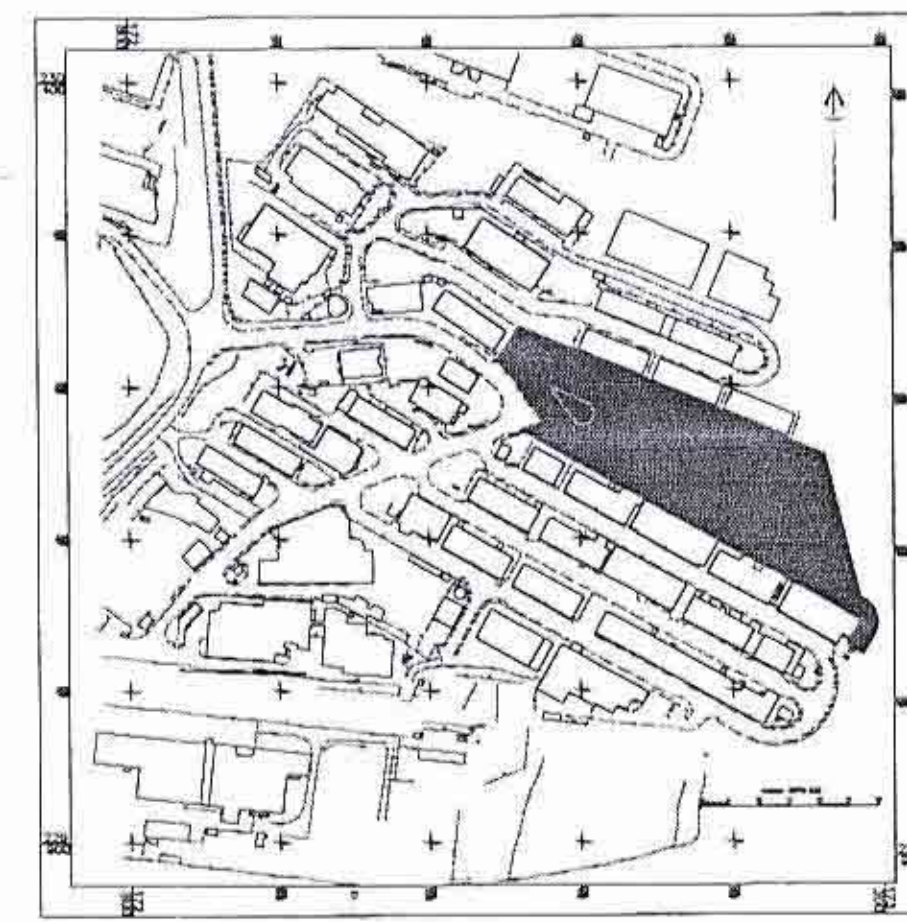

טבלת שטחים:



יעוד השטח	מס/מגרש	שטח מגרש	שטח ב-1%
תעשייה	32	17230	98.29
דרכים	8	310	1.71
סה"כ		17540	100 %

חתימות:

מנכ"ל
 רונן פלג
 אדריכל, ענני-בנין



נורה גלילי-תלמידי-התכנון

מצב מוצע

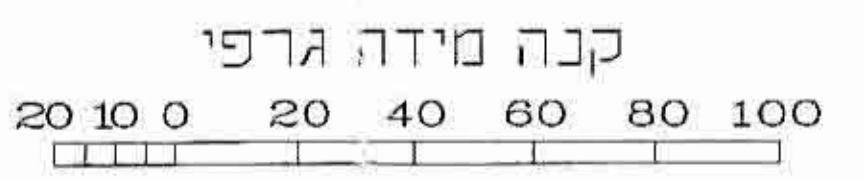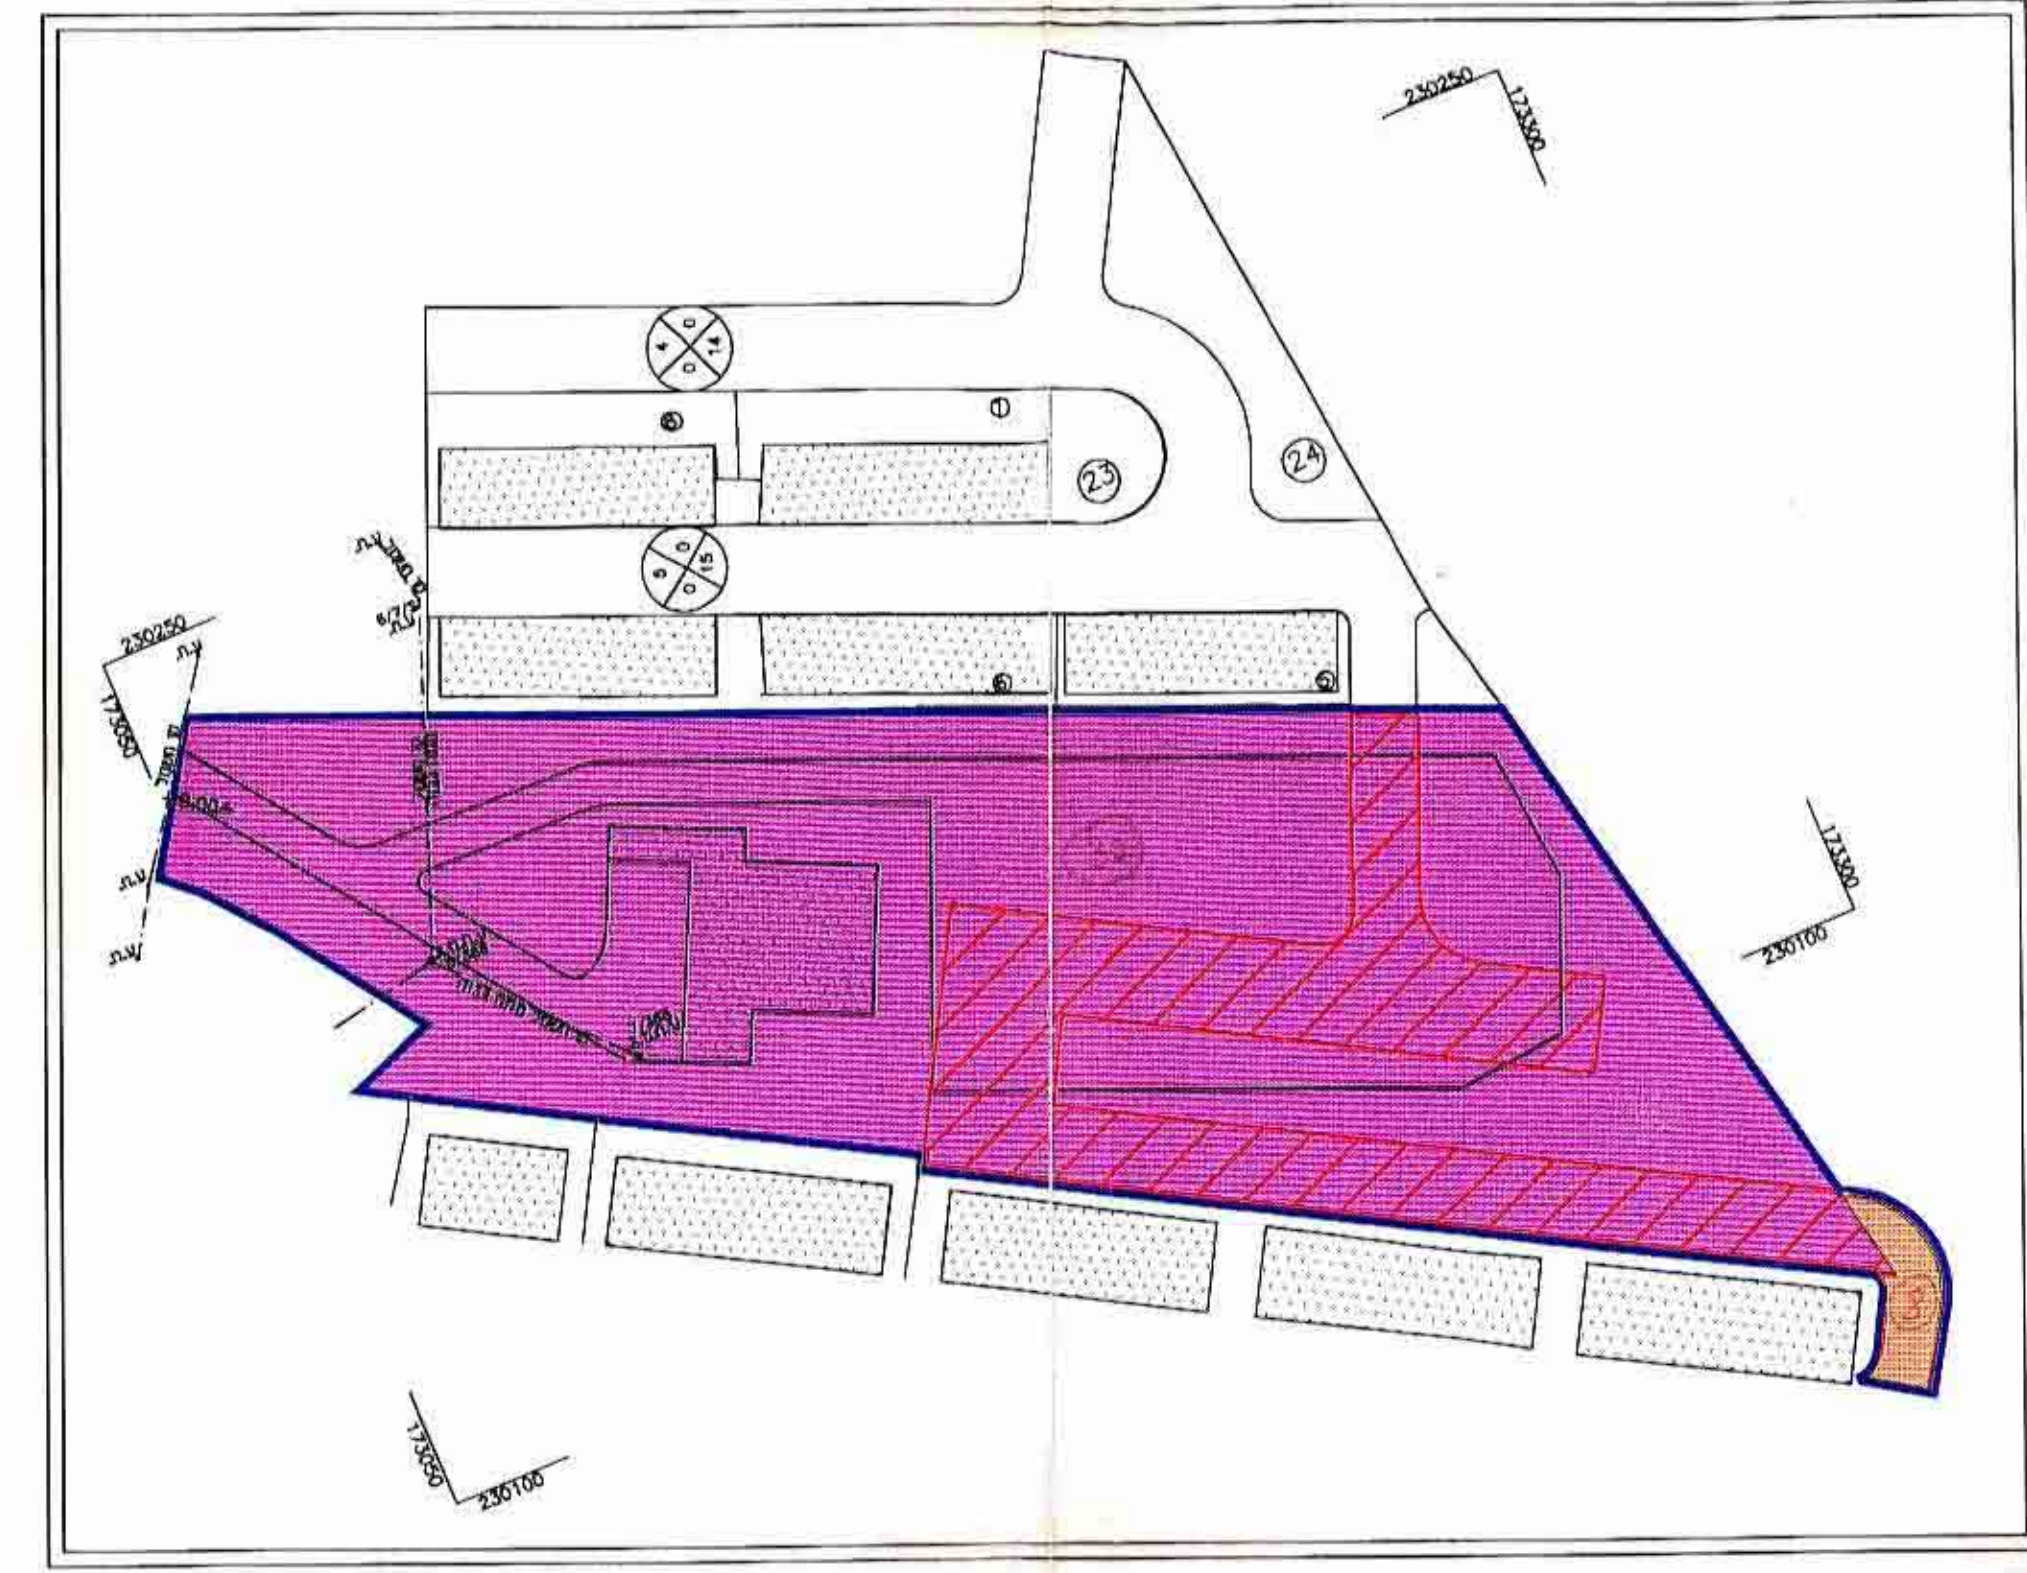

תכנית שרשמה על בסיס נתון מתוכן מפורטת
 שוכנת ג' מ"ד מספר - רחוב הצפירה
 דת/מחוז ונחלה 33 רחובות 70247
 מספון: 08 - 471629

מצב קיים

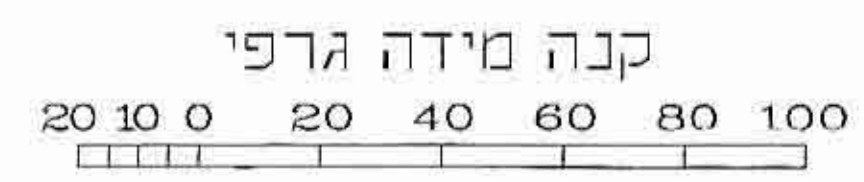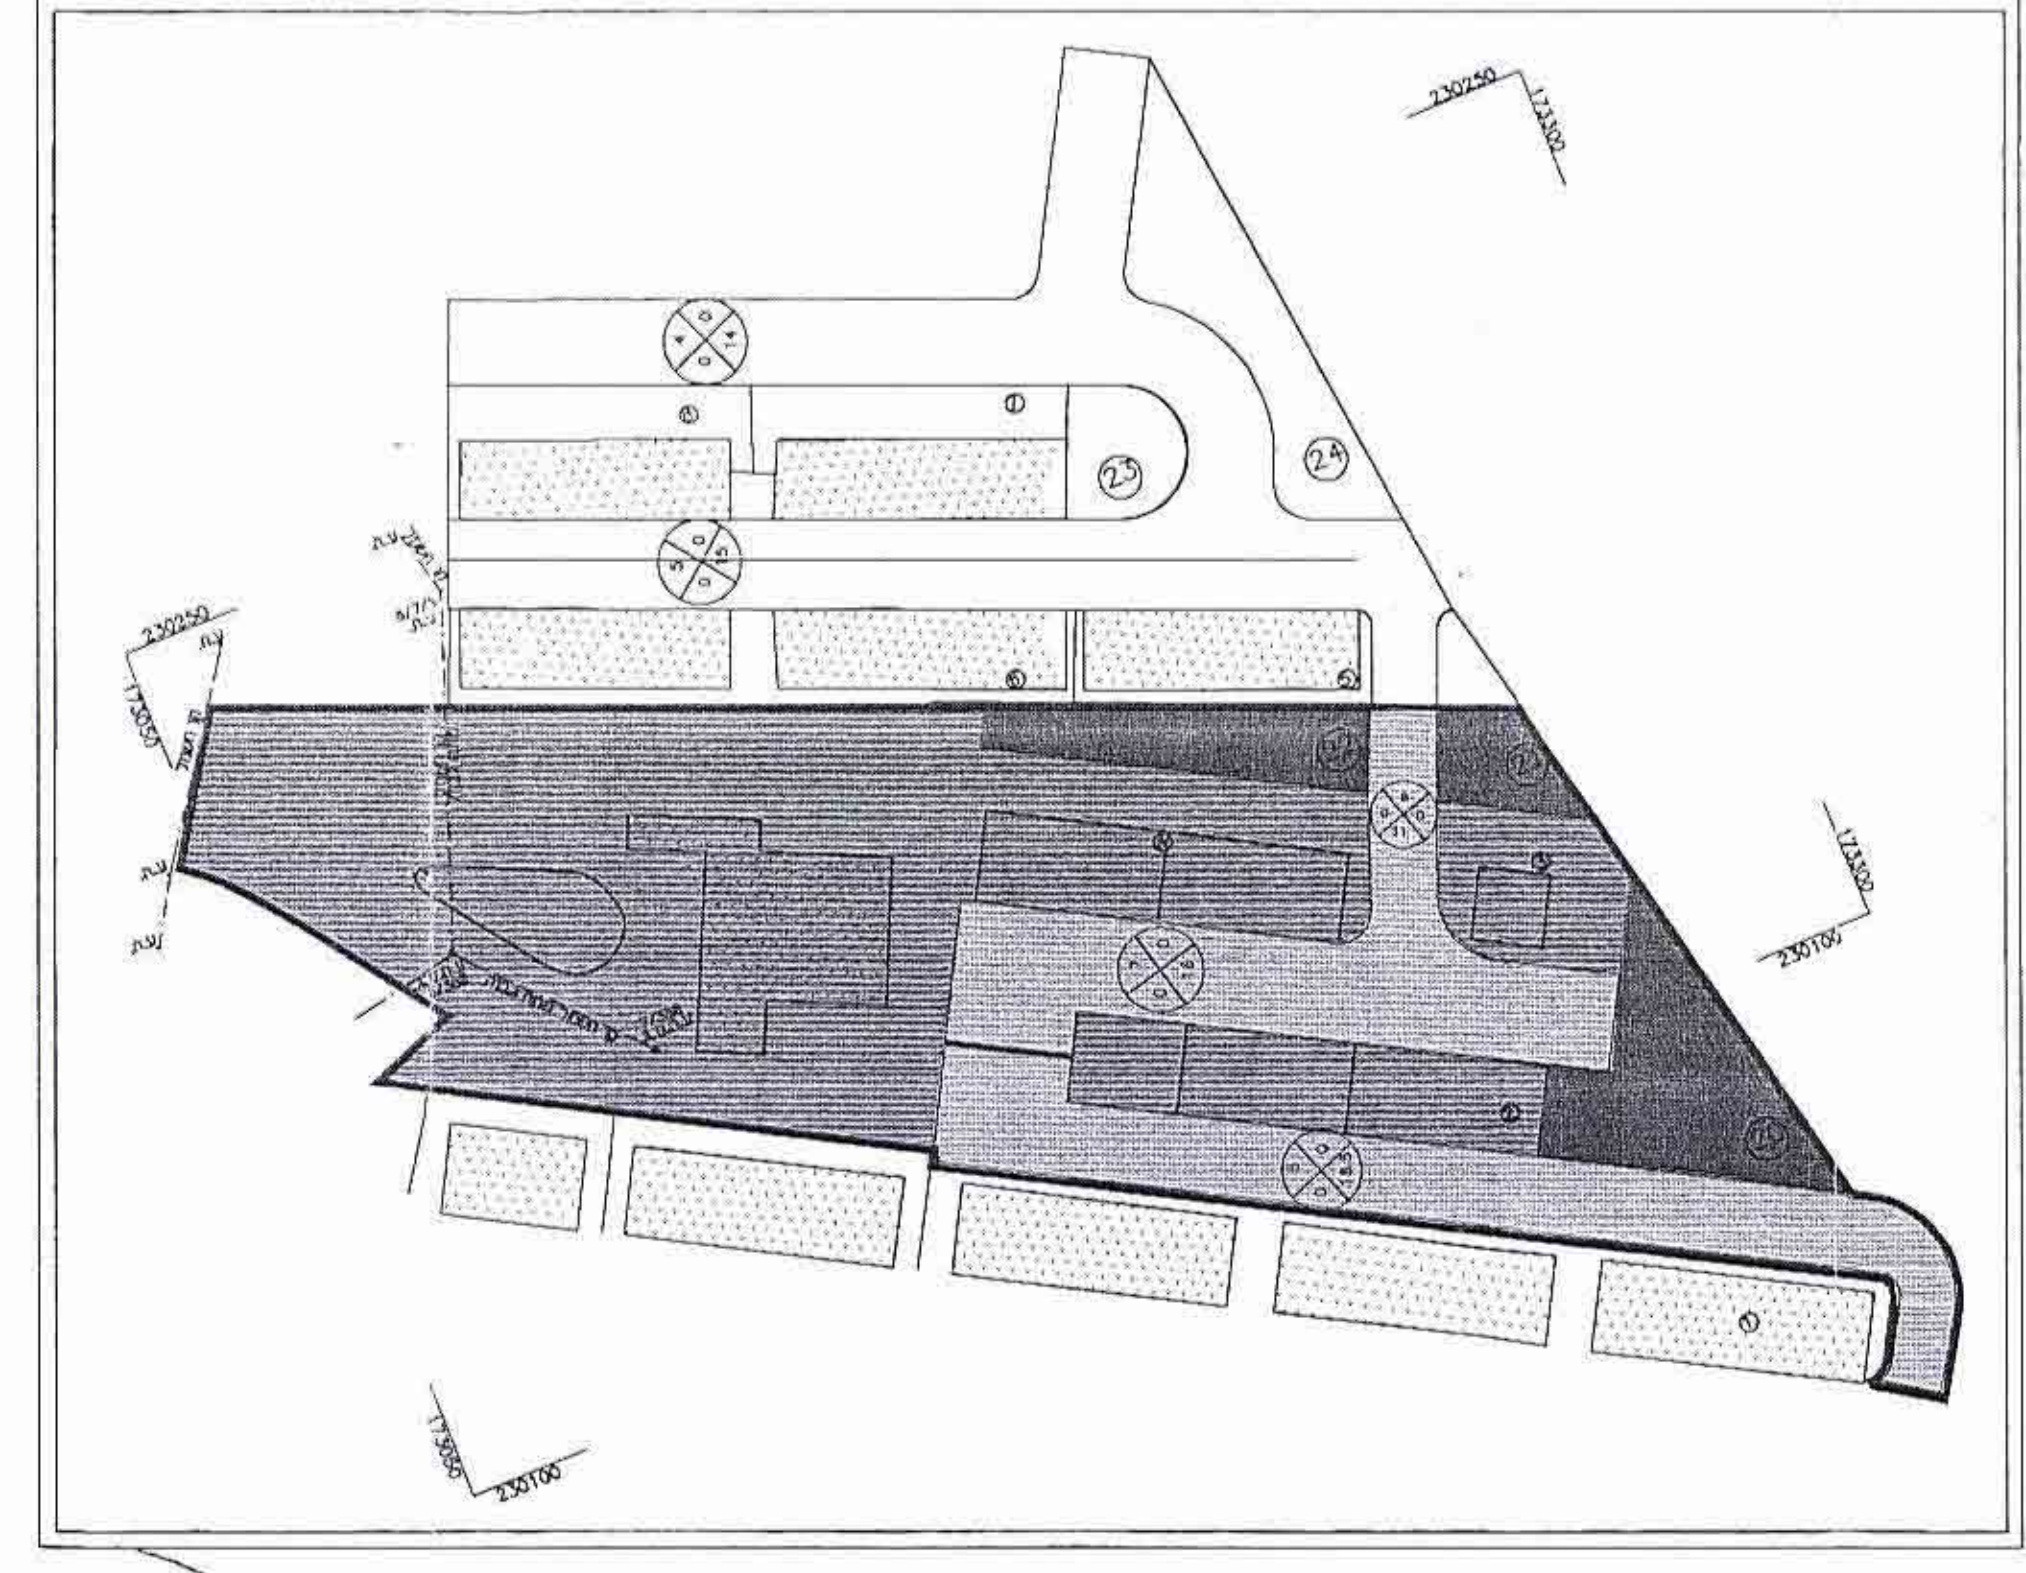

מסדר הבנים נרחב הנכון
 חוק הליכי תכנון ובניה (הוראת שעה) התש"פ 1990
 אישור תכנית מס. 242/ג/בת
 הועדה לבניה לעורים (מס. 4-92-91)
 תאריך: 10.4.91 לאשר את התכנית

הודעה על אישור תכנית מס. 242/ג/בת
 מורשמת בילקוט הפרסומים 908
 ת"ת