


מחוז הצפון
מרחב תכנון מקומי-נוף הגליל
תכנית מפורטת מס' 1455
אתר למחצבה בגוש 19080 חלקה 20/הלק/פקיעין

קנה מדה: 1:2500

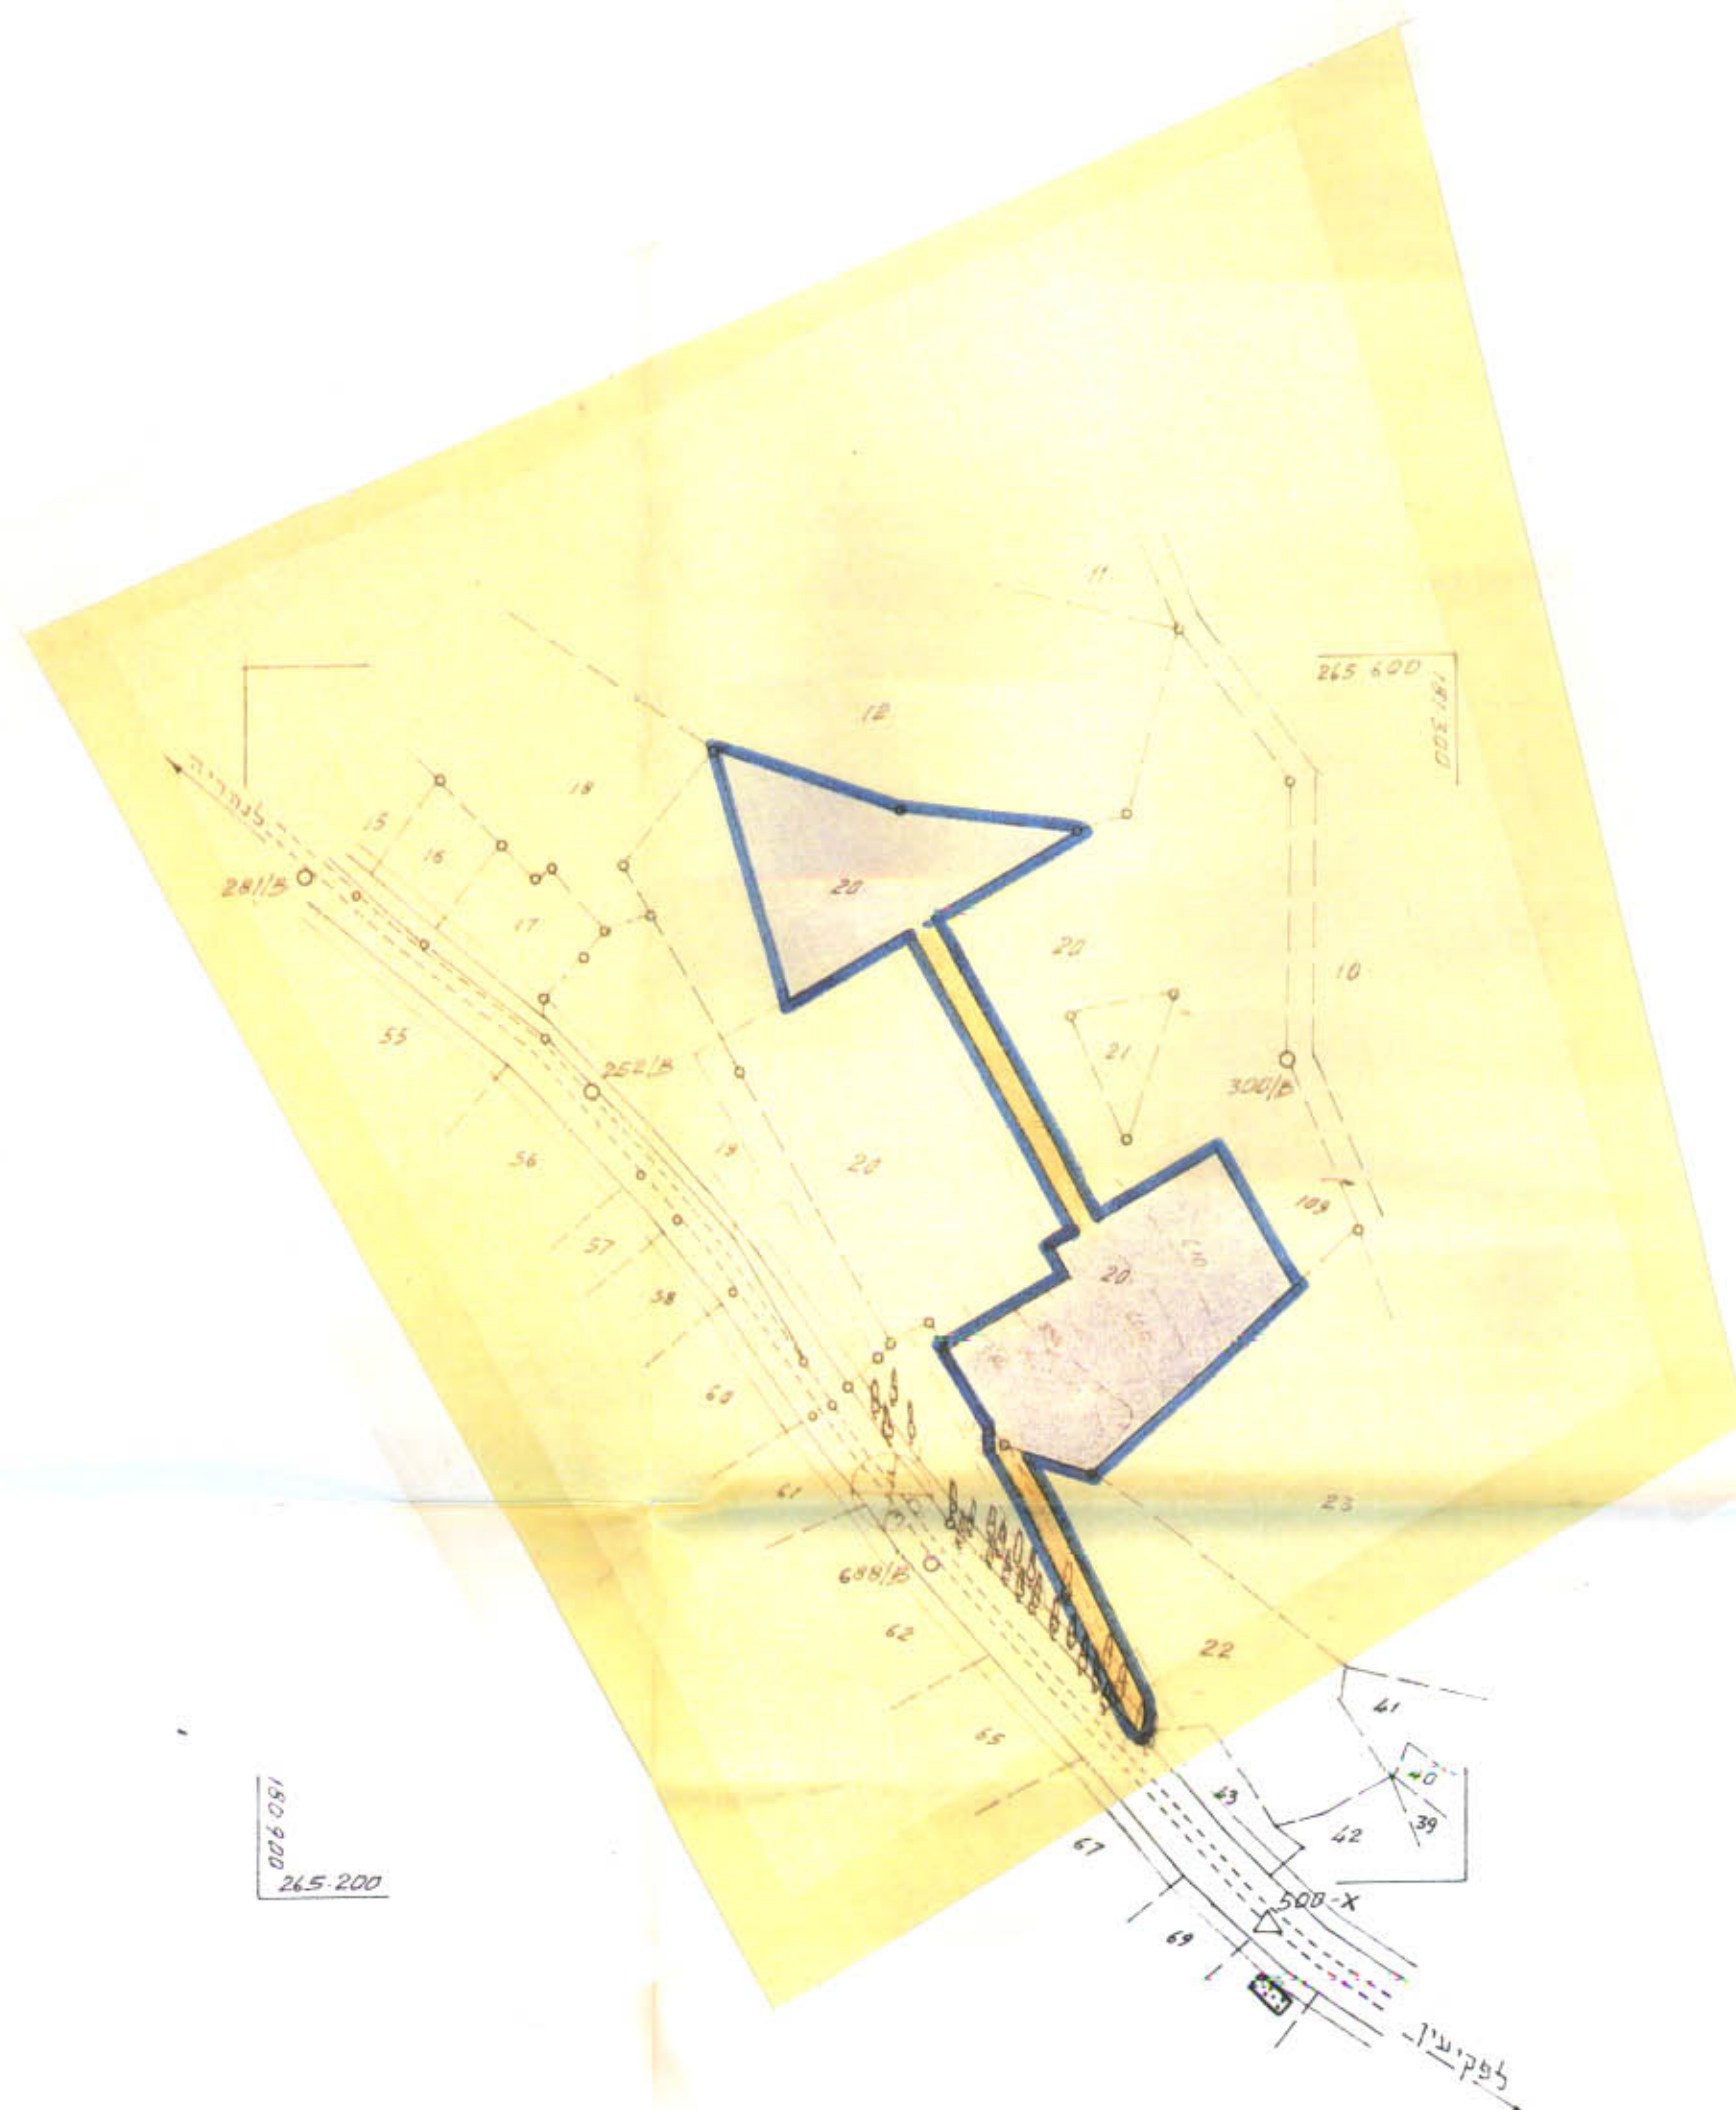

מסדר הפנים חוק התכנון והבניה תשכ"ה-1965 מחוז... מרחב תכנון מקומי... תכנית מס' 1455 הועדה המחוזית בשיבתה ה' 38 מיום 12.12.72 החליטה לתת תוקן להכנת תוכנית לעיל. סגן מנהל כללי לתכנון יושב ראש הוועדה	מסדר הפנים חוק התכנון והבניה תשכ"ה-1965 מחוז... מרחב תכנון מקומי... תכנית מס' 1455 הועדה המחוזית בשיבתה ה' 34 מיום 15.12.72 החליטה להפקיד את התכנית לנזכרת לעיל. סגן מנהל כללי לתכנון יושב ראש הוועדה
--	--

תכנית מס' 1455 פורסמה למתן חוק בלוקס
השרונים מס' 1994 מיום 31.5.73 עמוד 1471

שטח התכנית: 11.5 דונ' / בקירוב /

מורד לוסמך:

דיוצלים:

130-22

משרד טכני
ח. ימפולסקי
צ. בר-נדון
מנהל אזורי, מורד לוסמך
ח"פ

חברה מאוחדת לפיתוח מתחמים.

חיספה - 1970 יוני



תרשים הלקים ק.ח. 1:20.000

