


2004/3

מרחב תכנון-נוף הגליל -

תכנית מפורטת מס' 150

שנוי יעוד החלקה מאזור ~~הקלוא~~
לאזור מגורים - ~~מגורים~~
באזור שאזור קנין יפסי את גובה המס
הוא 400 - כי גובה יפסי.


תכנית מס' 1150 מורכבת לחקיקה בילקום
הפרסומים מס' 1606 מיום 26.1.70 עמוד 1476

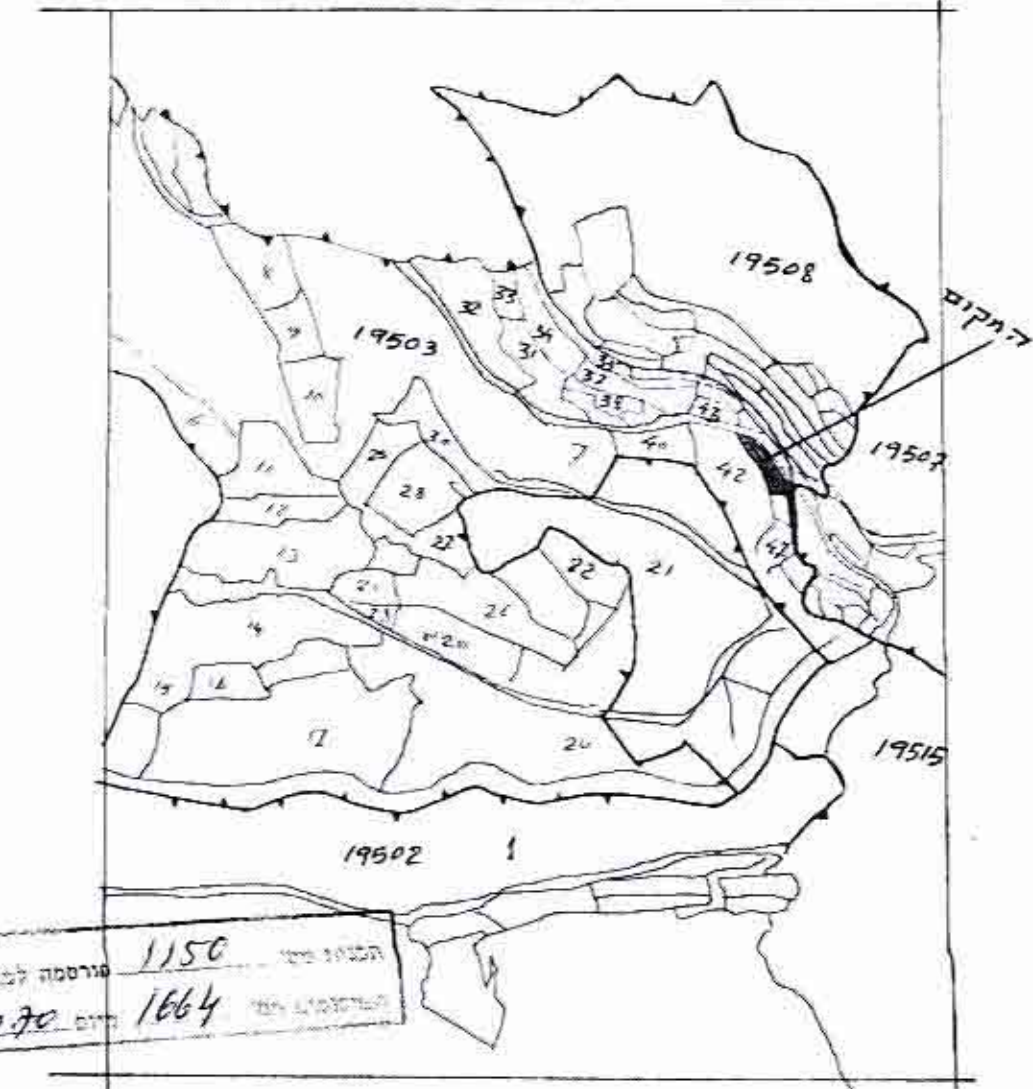

תכנית מס' 1150 מורכבת לחקיקה בילקום
הפרסומים מס' 1664 מיום 8.10.70 עמוד 16

תכנית הצביעה 1:10,000


משרד הפנים חוק התכנון והבניה תשכ"ה-1965 מחוז <u>הגליל</u> מרחב תכנון <u>הקלוא</u> תכנית מס' <u>1150</u> הועדה המחוזית בשיבתה ה' <u>28</u> מיום <u>15.6.70</u> החליטה לתת תוקף לחכמת תכנית לעיל ע"ש <u>התכנון</u>	משרד הפנים חוק התכנון והבניה תשכ"ה-1965 מחוז <u>הגליל</u> מרחב תכנון <u>הקלוא</u> תכנית מס' <u>1150</u> הועדה המחוזית בשיבתה ה' <u>28</u> מיום <u>15.6.70</u> החליטה לתת תוקף לחכמת תכנית לעיל ע"ש <u>התכנון</u>
---	---

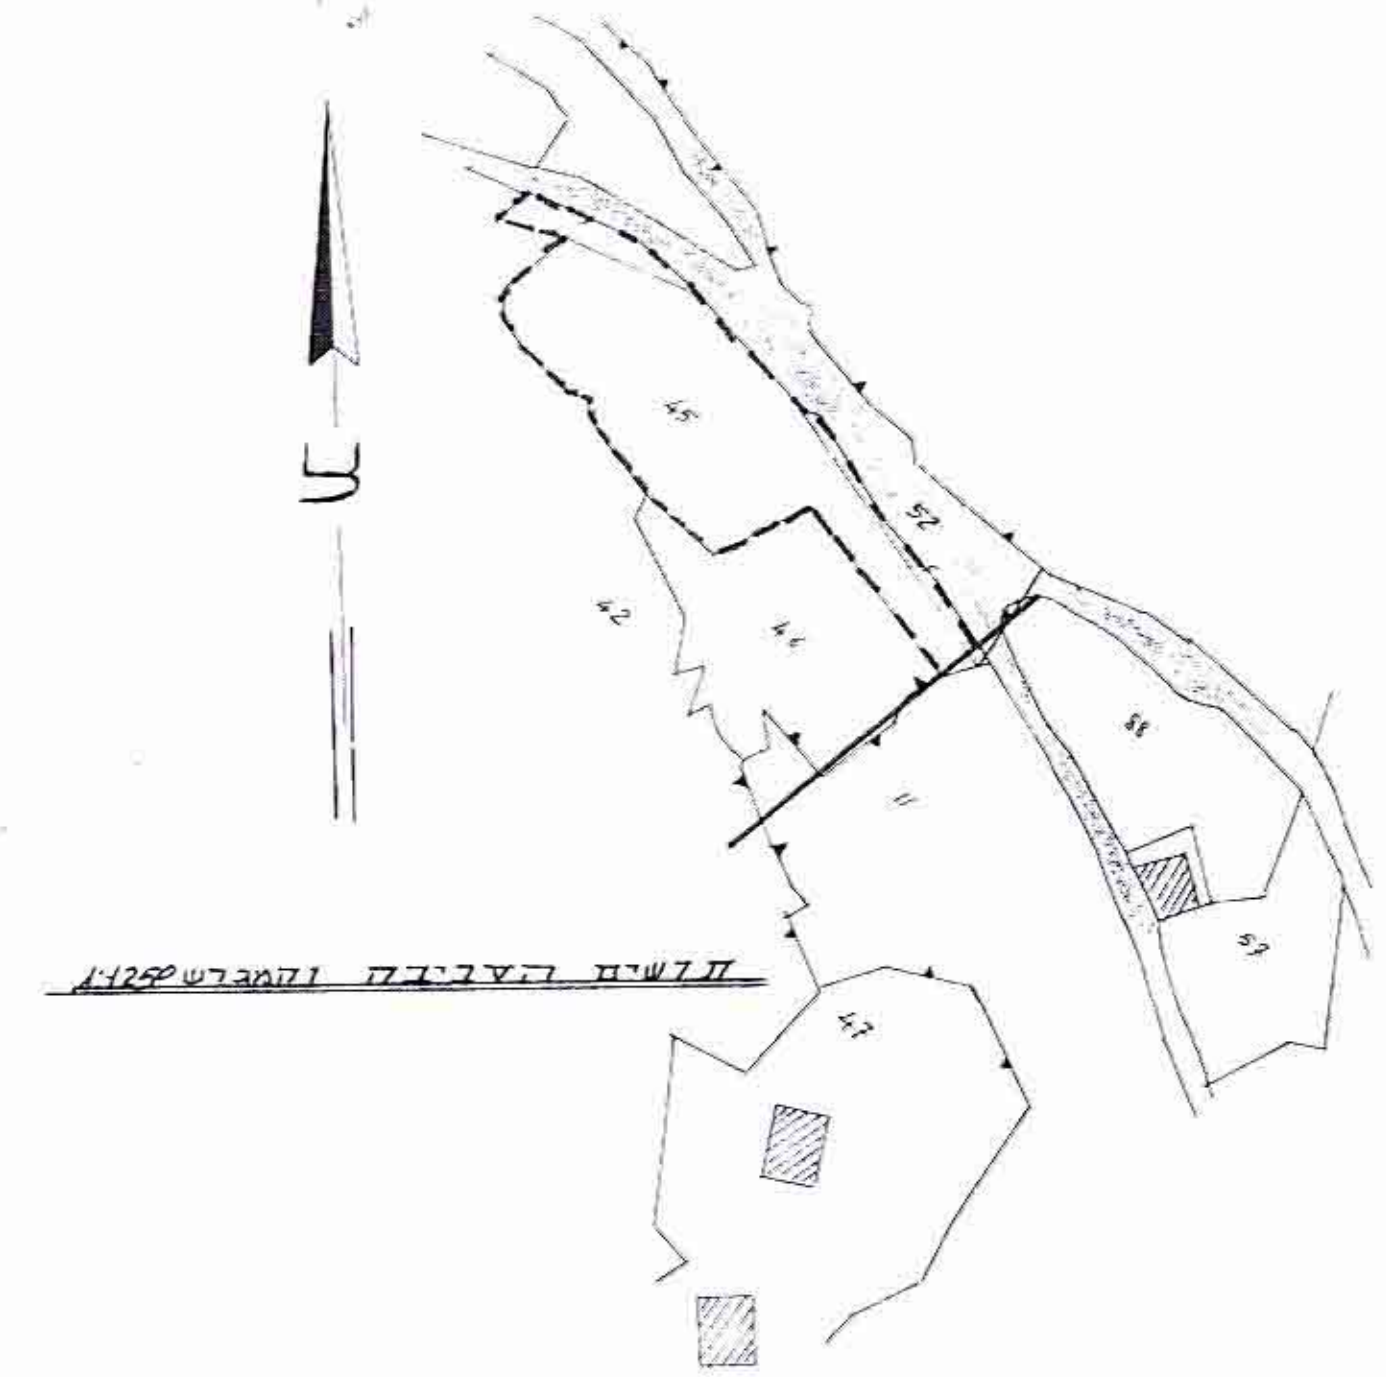

תכנית הצביעה 1:1250

עורכים

- הקדמות הכלולות בתכנית : חלקה 45 גוש 19503
- שטח התכנית (החלקה 45) 2,100 ד'
- בעל הקרקע : סאלח סלימאן נגם
- מטרת התכנית : שנוי יעוד החלקה 45 מאזור
- חלקה לאזור מגורים במסגרת שאוורת
הנוף הכפרי לפי התכנית המפורטת ועד 400 מ' מידון ועיבתו
יזמי התכנית : סאלח סלימאן נגם
- עורך התכנית : יוסף דיב - רמה
- יעוד החלקה : מגורים בלבד
- חתימת עורך התכנית : יוסף דיב
- חתימת בעל הקרקע : סאלח סלימאן נגם
- העמדת : 29.8.79

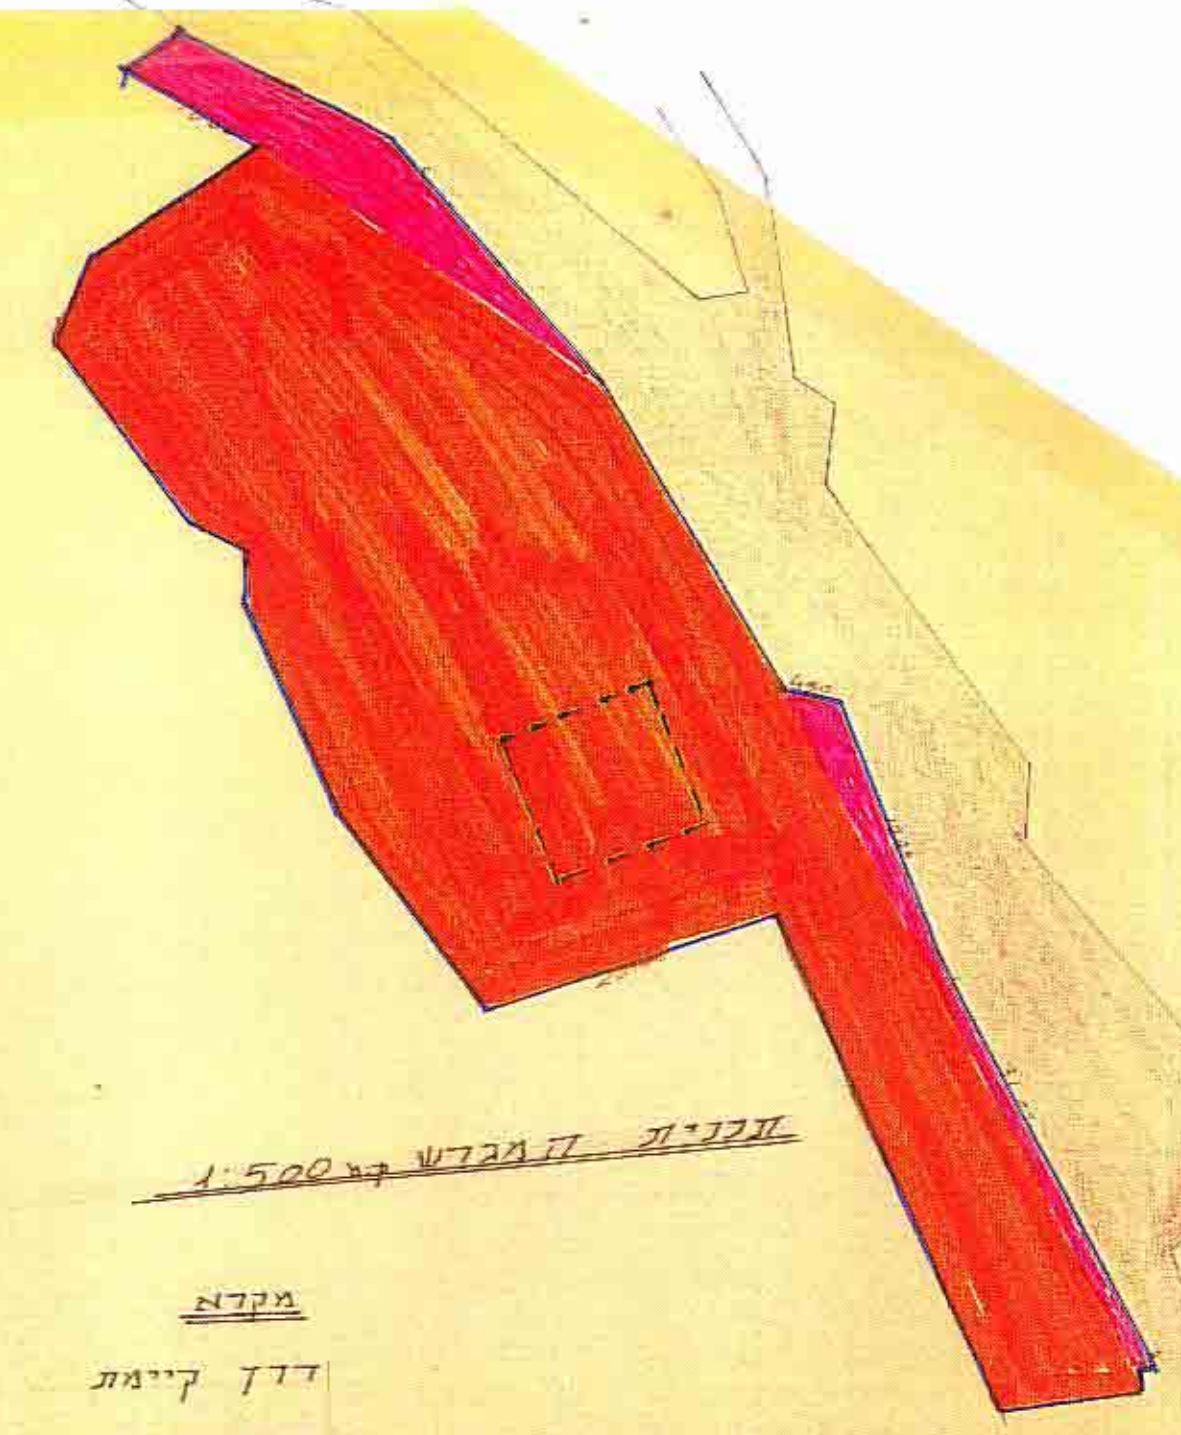

תכנית הצביעה 1:500

מקדא

- דדן קיימת
- הרעבת דדן
- עמס בניה קיים
- תחום בניה מוע
- גבול חלקה קיים
- גבול חלקה מוע
- שטח מגורים
- גבול כוש
- בנין מוע

טבלת שטחים	
שטח מברש	2,100 א'
מבנה הקדמת דדן	212
שטח למגורים	1888

