

חוק ייחוס והבניה תשכ"ה 1965
מרחב תכנון מקומי גולן
תכנית מפורטת מס' 6145 מרכז חד-נס

מושב חד-נס

קנה מידה 1:500 תאריך

הודעה על אישור תכנית מס' 6145
הועדה להגדרת תכנית
ביום 19.11.83
לשם אישור
התכנית

הודעה על אישור תכנית מס' 6145
הועדה להגדרת תכנית
ביום 19.11.83
לשם אישור
התכנית



היוזם : משרד הבינוי והשיכון המנהל לבניה כפרית צפת
בעל הקרקע : מנהל מקרקעי ישראל
המתכנן : א.קנו אדריכל רח' בלוק 530 חצור העלילית
טל. 06-935307
המבצע : משרד הבינוי והשיכון המנהל לבניה כפרית
יושבים חדשים

חתימות
הועדה המקומית לתכנון ובניה
הועדה המקומית לתכנון ובניה
הועדה המקומית לתכנון ובניה
הועדה המקומית לתכנון ובניה



מקרא

לוח ציורים	כדונם ב %	גבול התכנית
28.42	10.43	שטח לבנין ציבורי
3.32	1.21	שטח פרטי פתוח
11.63	4.27	מבני חינוך
37.33	13.7	אזור ספורט ונופש
7.6	2.74	דרך קימת או מאושרת
5.09	1.87	דרך מוצעת או הרחבת דרך
39.2	1.44	דרך גישה
2.83	1.04	דרך להולכי רגל
100%	36.7	דרך לביטול

מספר הדרך
קו בנין מינימלי
רוחב הדרך

הודעה על הקמת תכנית מס' 6145
מדידת בלוקס והפרויקטים מס' 2674
ביום 14.7.84

תרשים סביבה 1:2,500

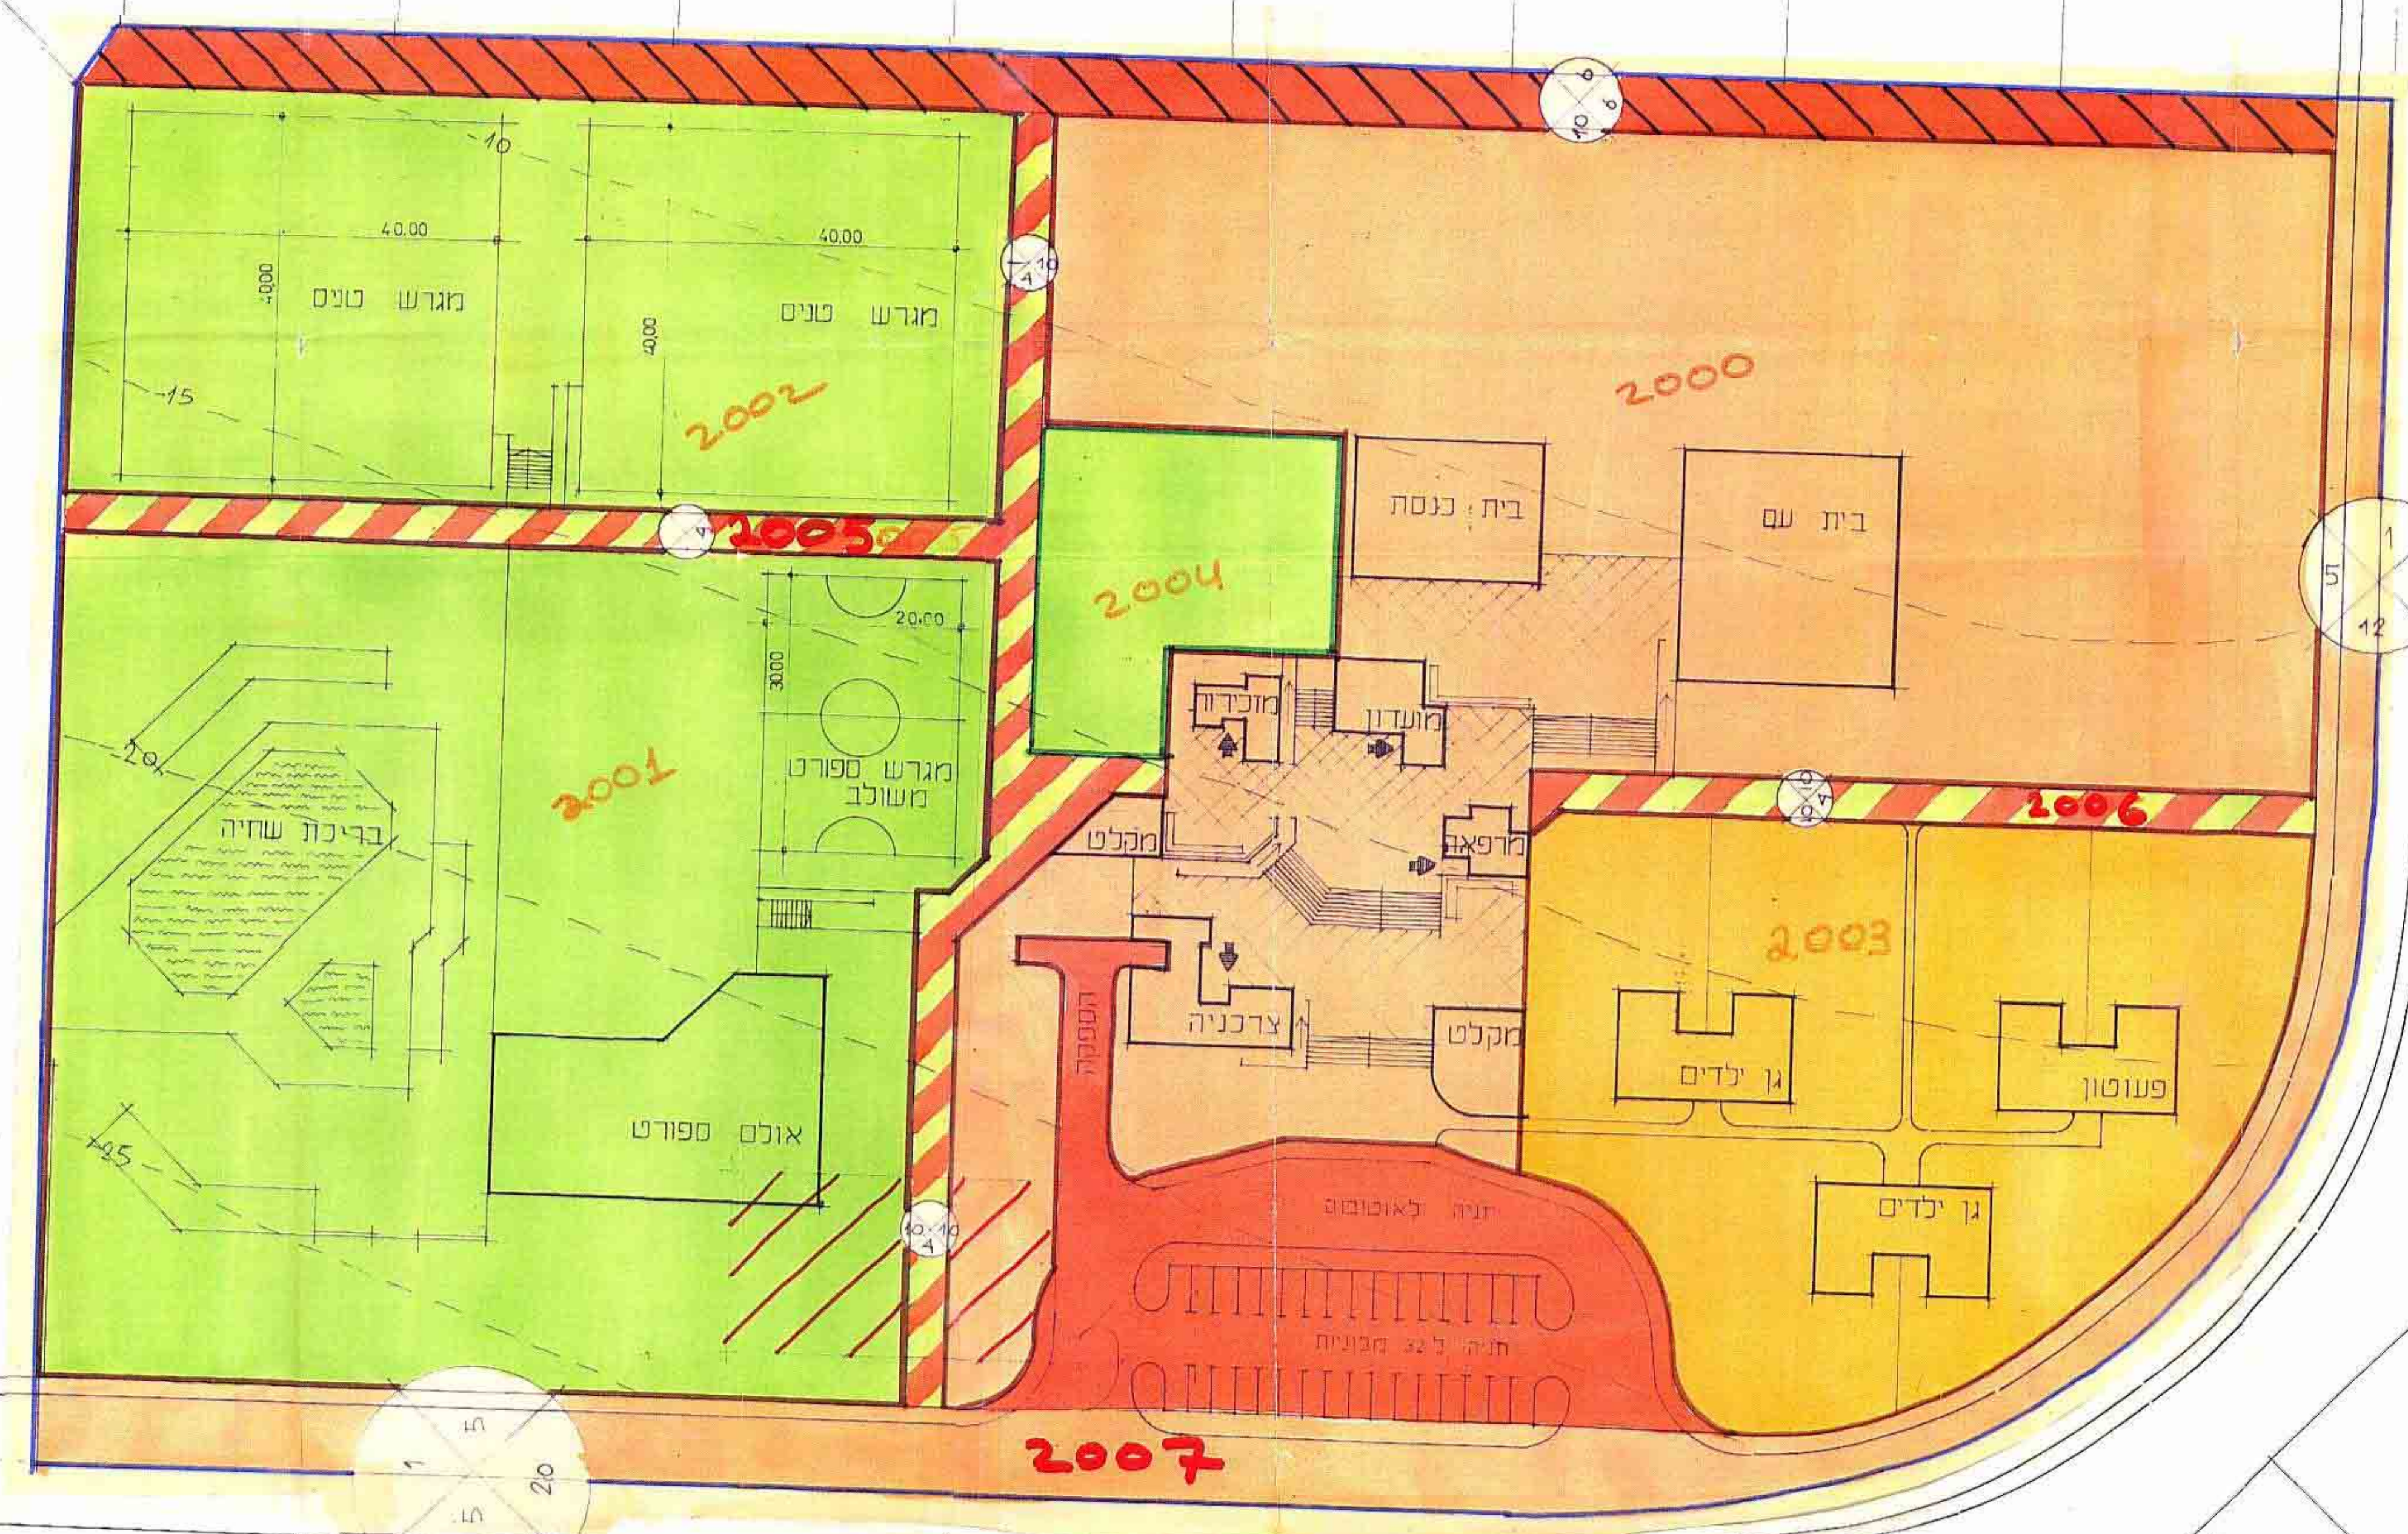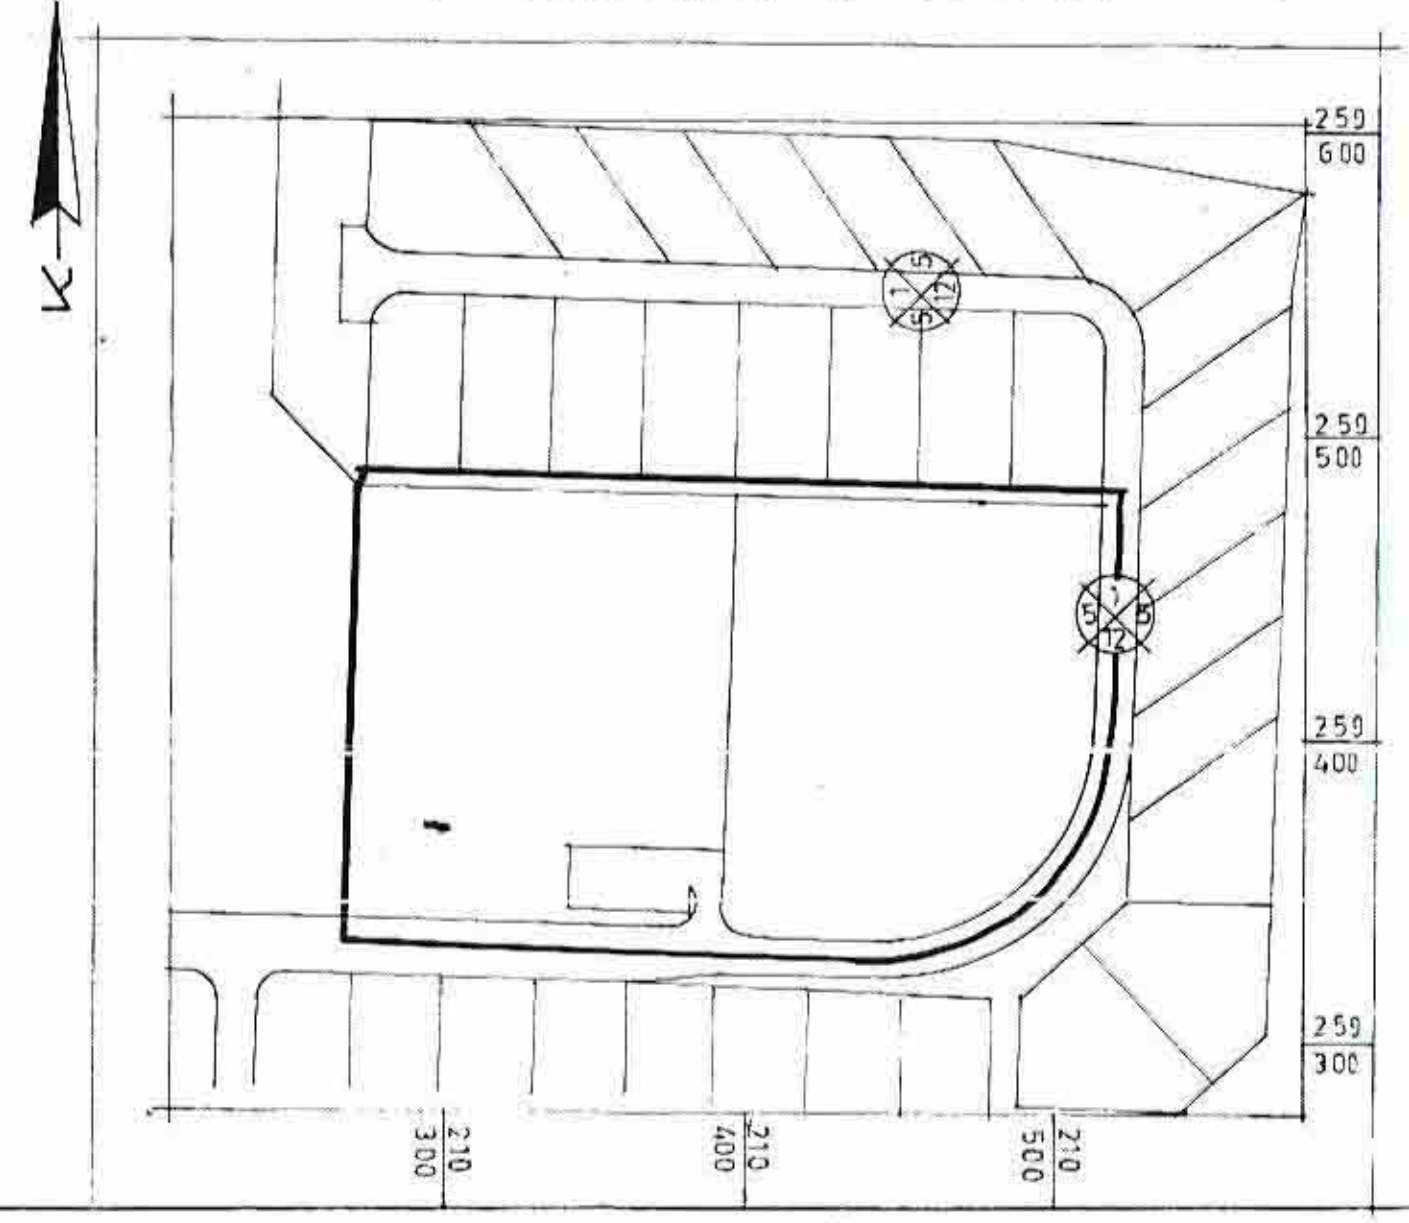

תכנית בינוי 1:500