

מרחב תכנון-גליל מרכזי- תכנית מס' 2215

יעוד אזור מגורים במסגרת שמורת נוף כפרית

פרטים


- 1- גבול הקרקע: נאף עלי קבלן - בית גן
- 2- הקרקעות הכלולות בתכנית: גוש 19506 חלקה 88
- 3- מטרת התכנית: שני יעוד החלקה 88 גוש 19506 משמורת נוף כפרית לשטח מגורים - מגרשים לבניה
- 4- שטח התכנית: 1850 מ²
- 5- יזום התכנית: נאף עלי קבלן - בית גן
- 6- עורך התכנית: מהנדס יוסף דיב - רמה
- 7- חתימת יזום התכנית:
- 8- חתימת עורך התכנית: ס' י' 86
- 9- דות ארץ:

מסדר הערים
חוק התכנון והבניה תשכ"ה-1965
מחוז: ירושלים
מרחב תכנון מקומי: ירושלים
תכנית: 2215 מס' 2215
הועדה המחוזית ביטוחה ה: 10.4.78
מיום: 10.4.78 החליטה לתת תו'
לתכנית ולערוך לעיל.
ישיב ראש העיריה


מסדר הערים
חוק התכנון והבניה תשכ"ה-1965
מחוז: ירושלים
מרחב תכנון מקומי: ירושלים
תכנית: 2215 מס' 2215
הועדה המחוזית ביטוחה ה: 10.4.78
מיום: 10.4.78 החליטה לתת תו'
לתכנית ולערוך לעיל.
ישיב ראש העיריה

תכנית מס' 2215
סורספה לשם היתק בלוקים
מיום: 27.6.78 עמדה: 2132

תכנית מס' 2215
סורספה לשם היתק בלוקים
מיום: 22.6.78 עמדה: 2132

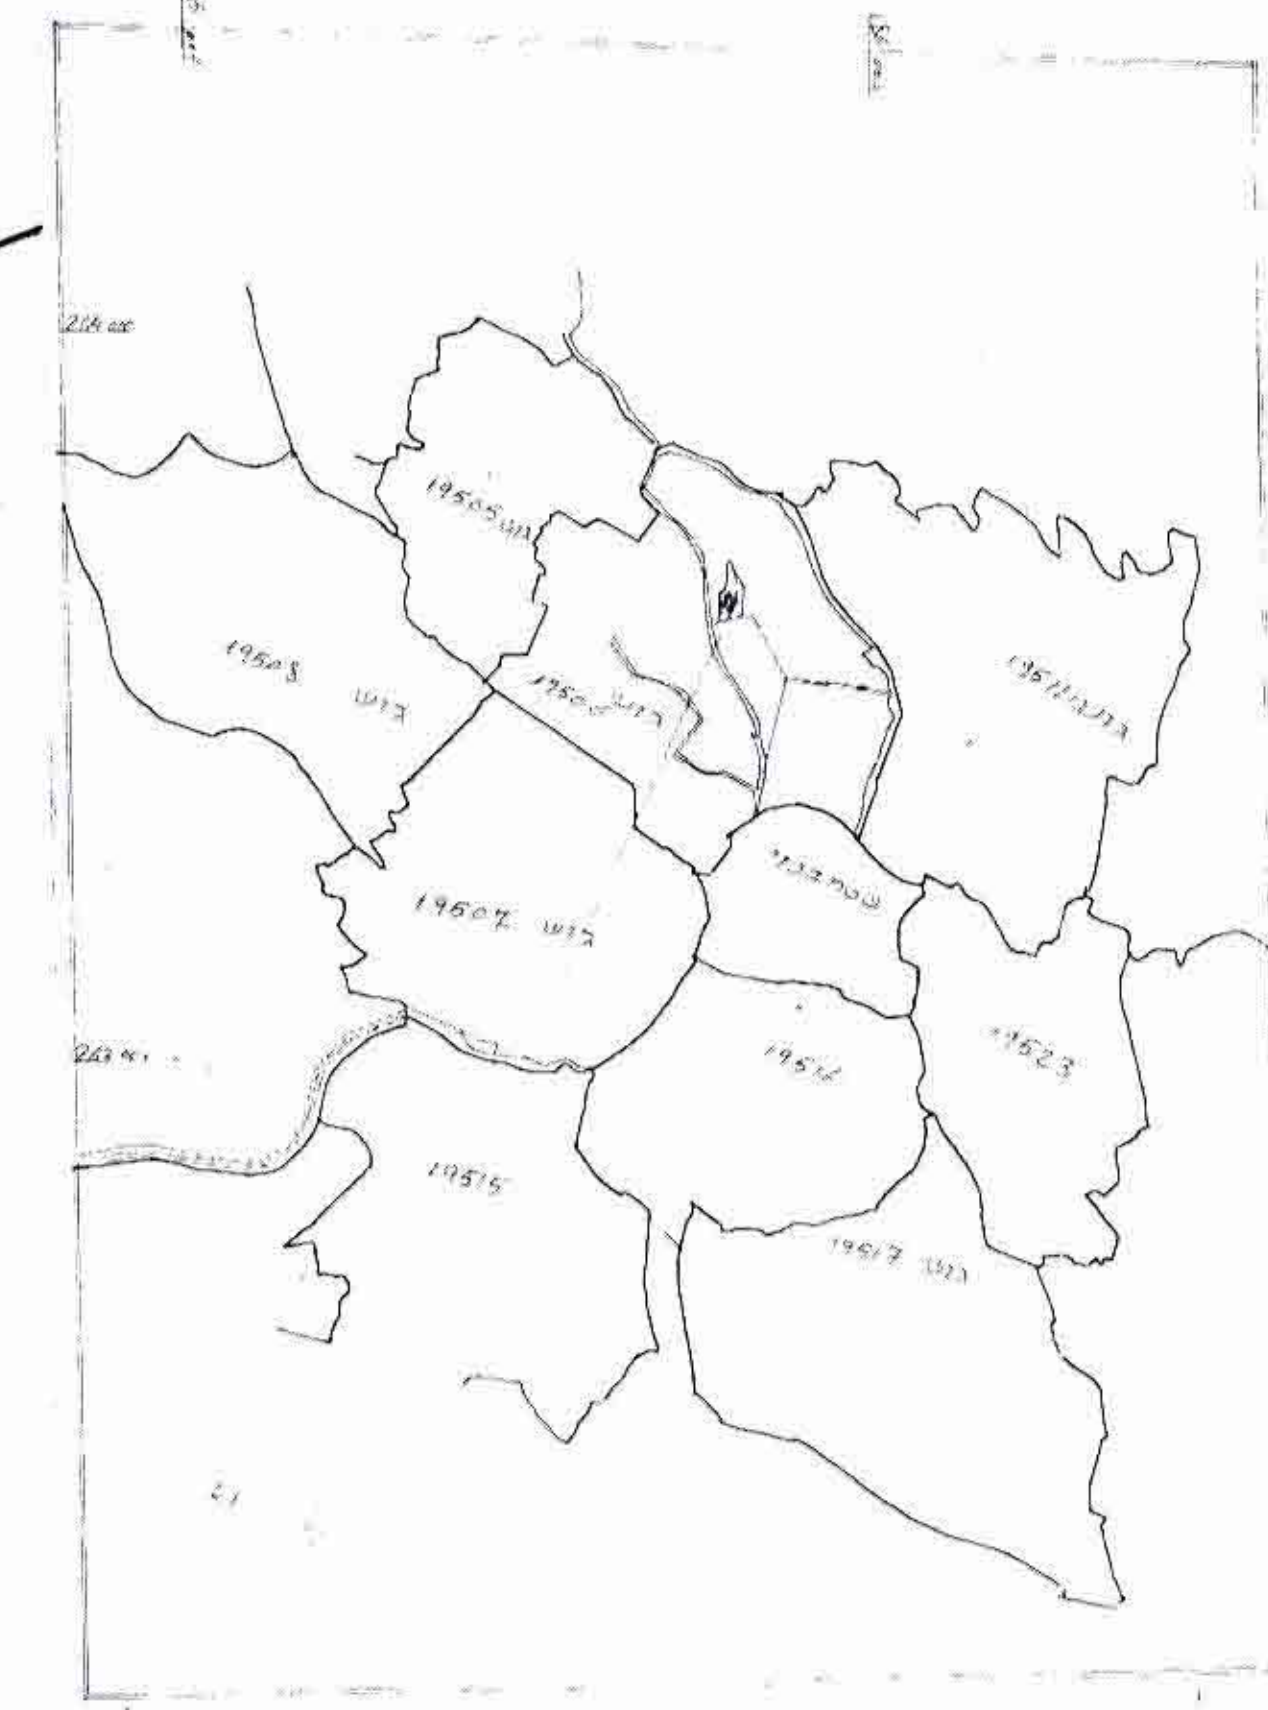


תכנית הסביבה 1:10,000

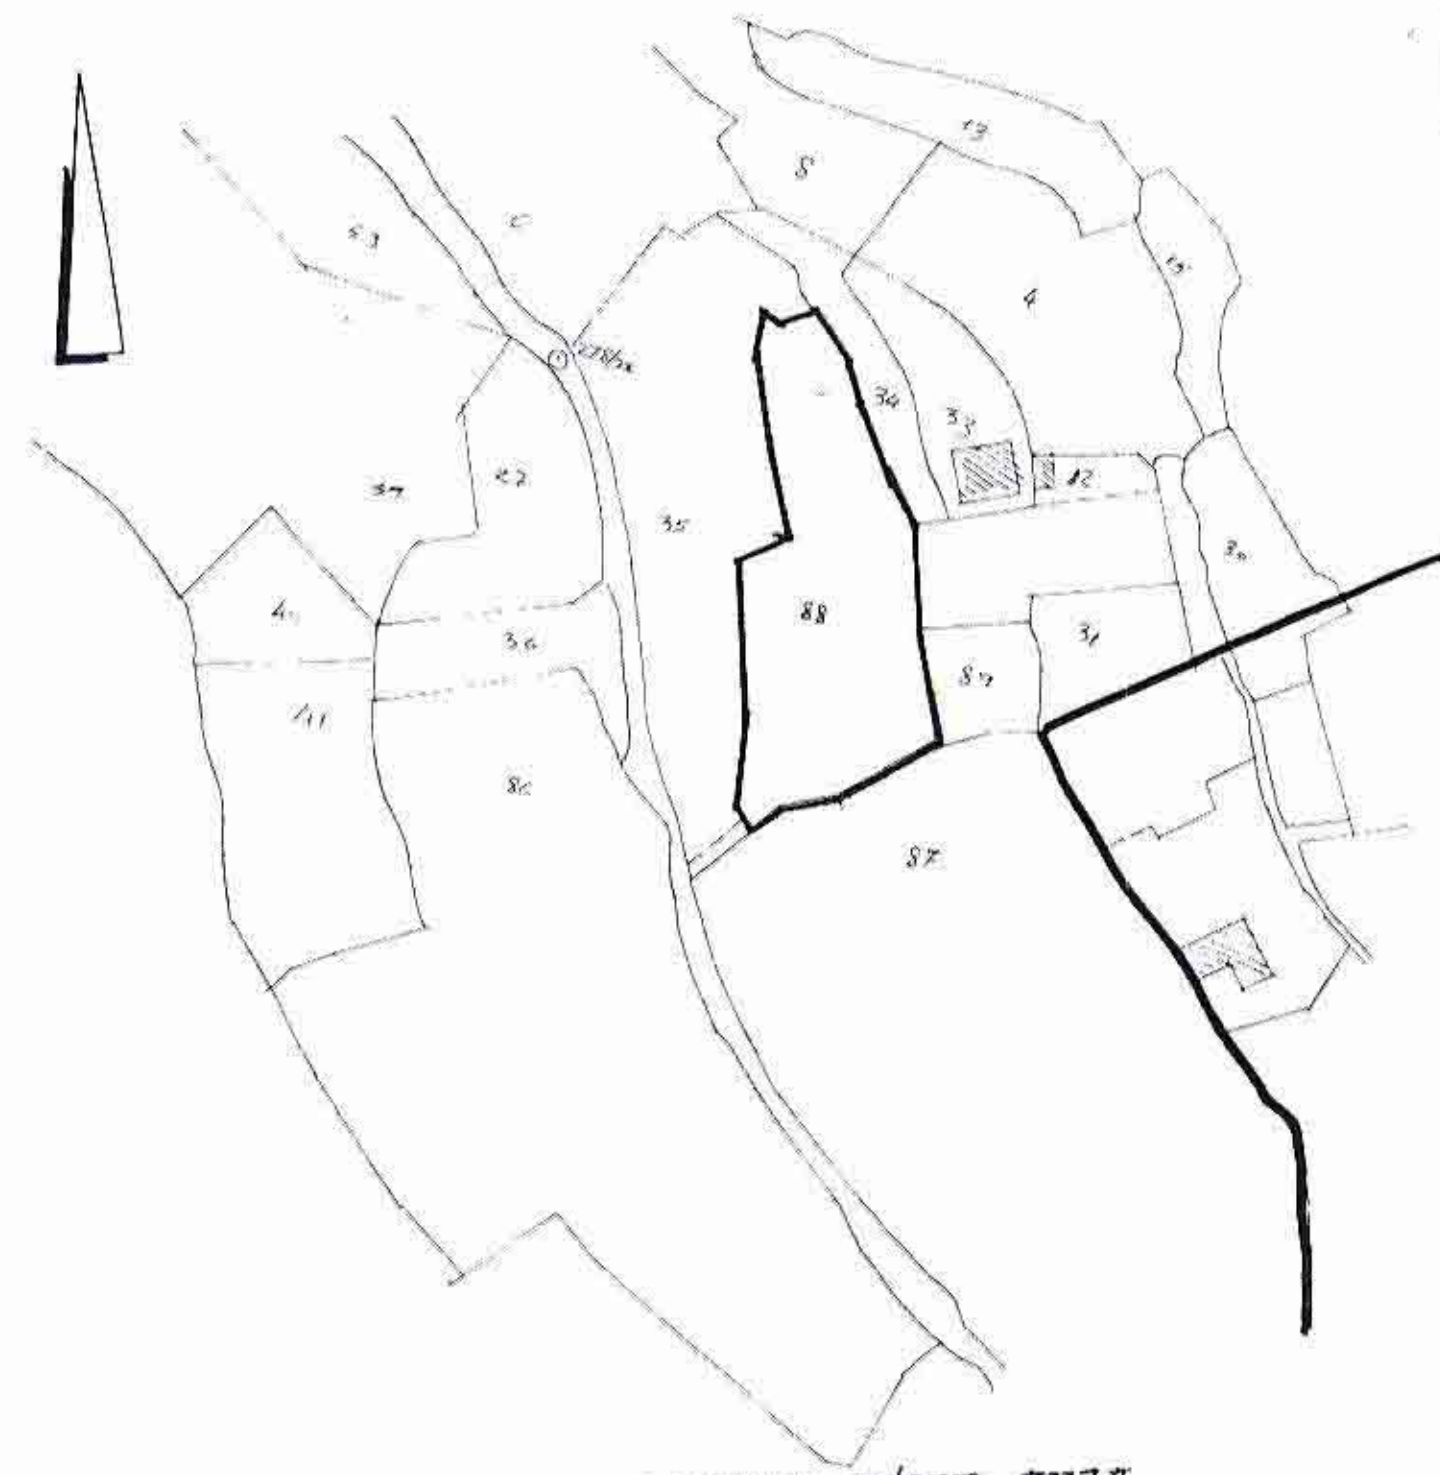

תכנית החלקה והסביבה 1:1250

החלקה	זיטוד	השטח מ ²
88/1	מגורים	540
88/2	"	520
88/3	"	645
88/4	"	145
סה"כ		1850

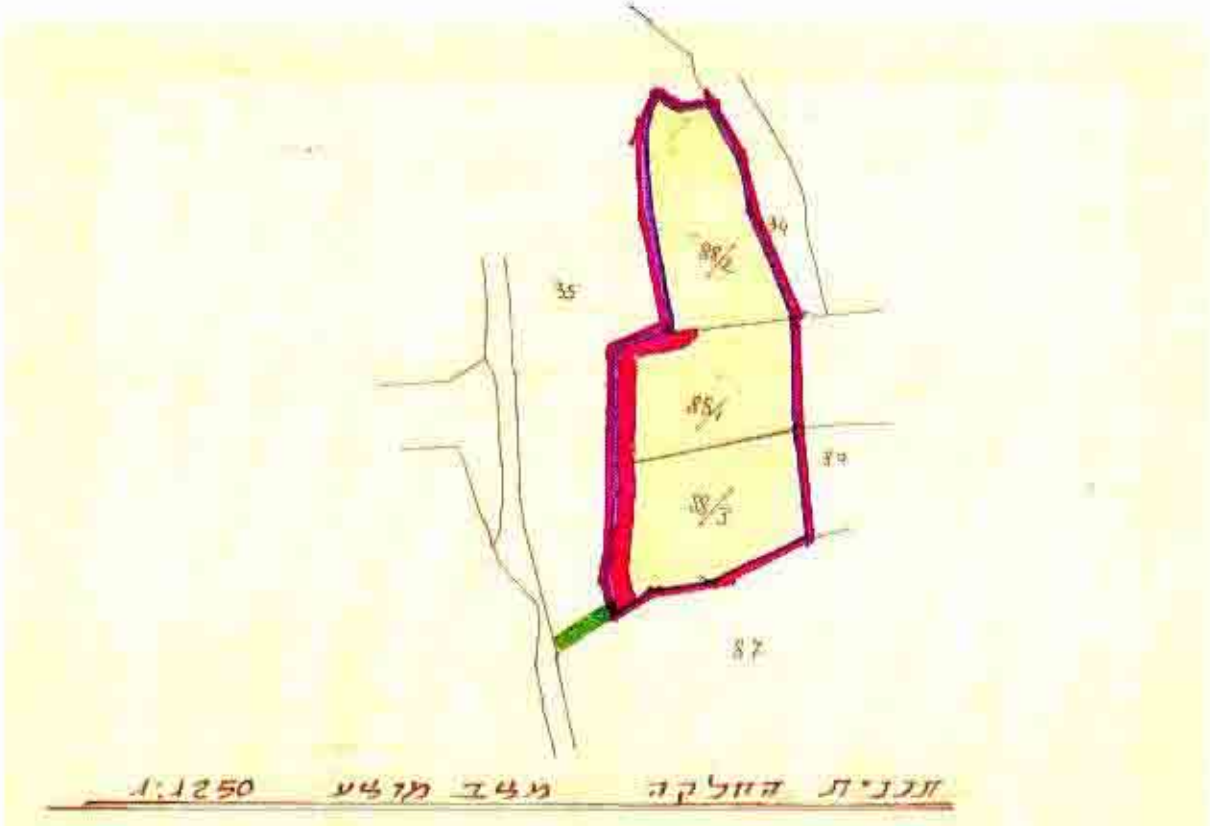

תכנית החלקה 1:1250

- מקדא
- תחום בניה
 - גבול תכנית
 - גבול חלקה
 - גבול גוש
 - דרך קיימת
 - צדות מעבר
 - דרך מוצעת
 - שמורת נוף כפרית
 - שטח מגורים