



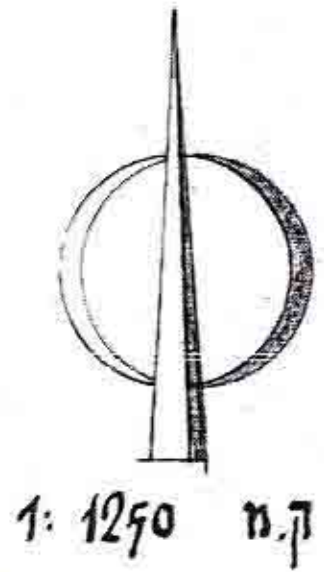

מדינת ישראל
מחוז העפון
מרחב תכנון מקומי "נוף הגליל"
תכנית מפורשת מס'
שכני יעוד חלקות מס' 5, 63, 60. בגוש 19507
בית ג'ן

המצב הקיים

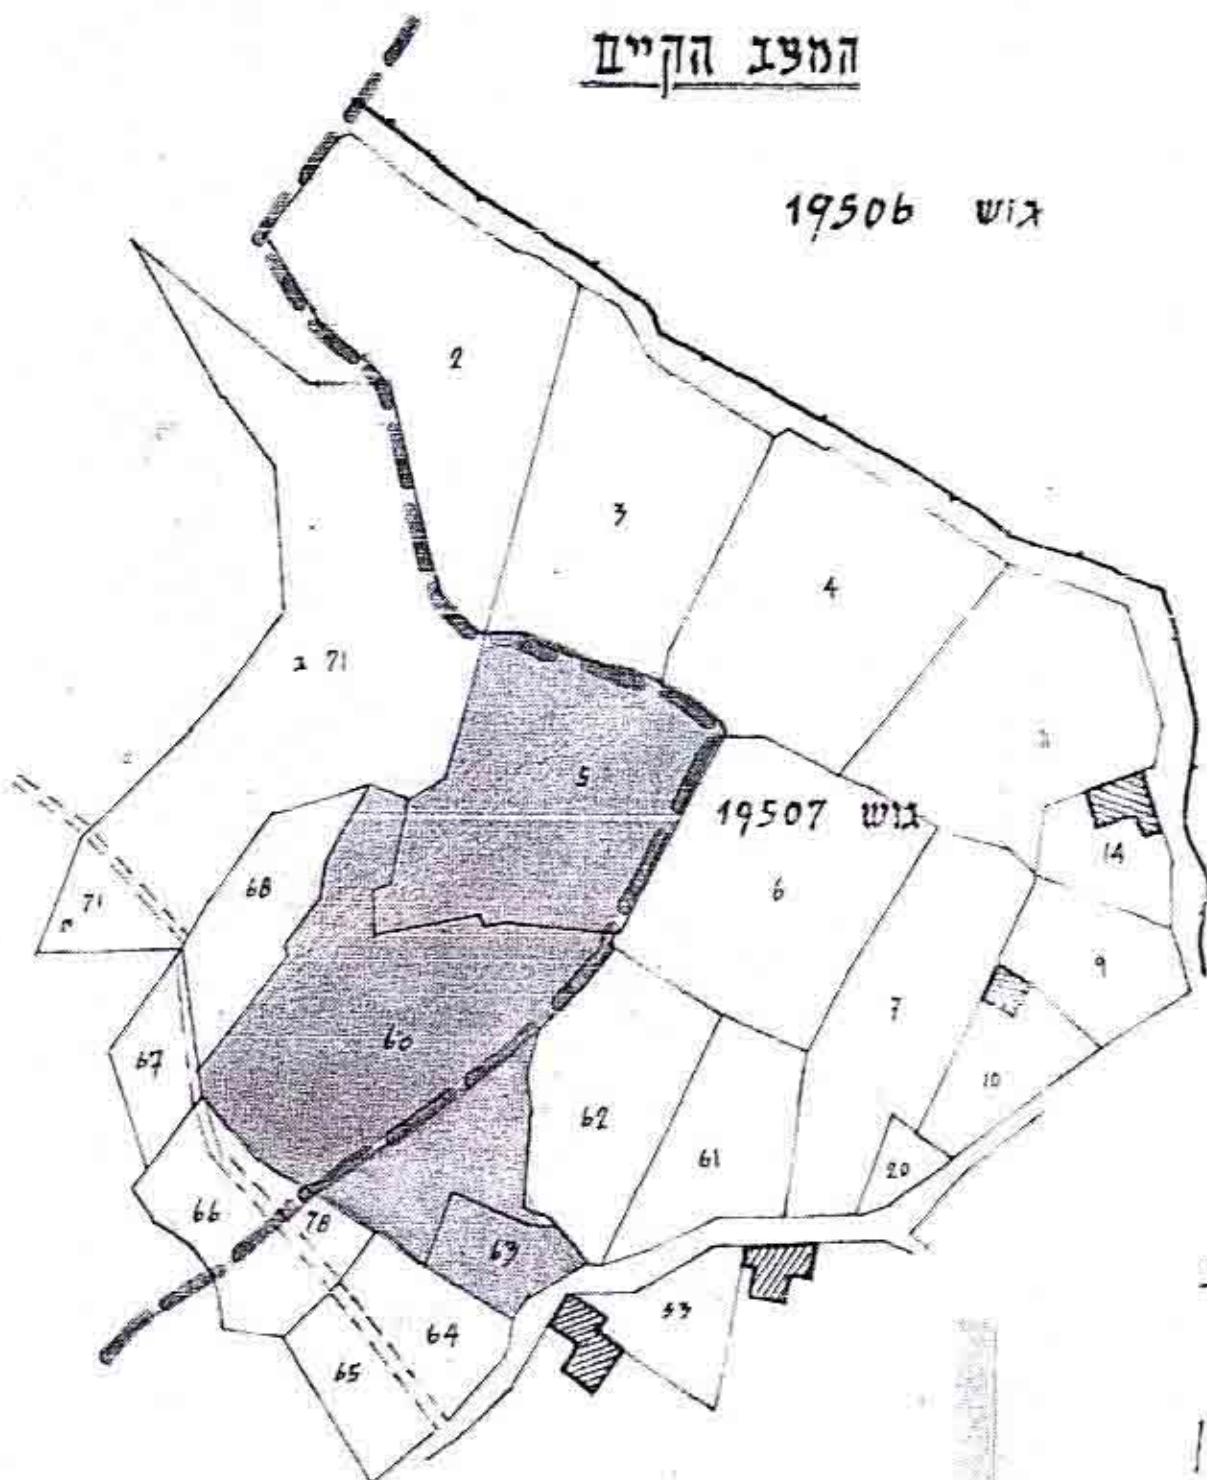

הכנית מס' 907
התאמת מס' 1497
מס' 2.1.64
מס' 2.1.64

הכנית מס' 907
התאמת מס' 1497
מס' 14.3.68
מס' 10.6.67


267
500

משרד הפנים
חוק התכנון והבניה תשכ"ה-1965
מרחב תכנון מקומי
תכנית מס' 907
הועדה המחוזית בשיבתה ה' 17
מיום 9.9.68
החליטה לתת וטקף
התכנית הנשקפת לעיל.
מנכ"ל מנהל תכנון

משרד הפנים
חוק התכנון והבניה תשכ"ה-1965
מרחב תכנון מקומי
תכנית מס' 907
הועדה המחוזית בשיבתה ה' 17
מיום 9.9.68
החליטה לתת וטקף
התכנית הנשקפת לעיל.
מנכ"ל מנהל תכנון

גוש: 19507
חלקות: 60, 63, 5
שטח התכנית: 4 דונם
היזום: לשכת התכנון המחוזית
בעל הקרקע: מעפחל שאהין
המתכנן: לשכת התכנון מחוז העפון


המצב המוצע

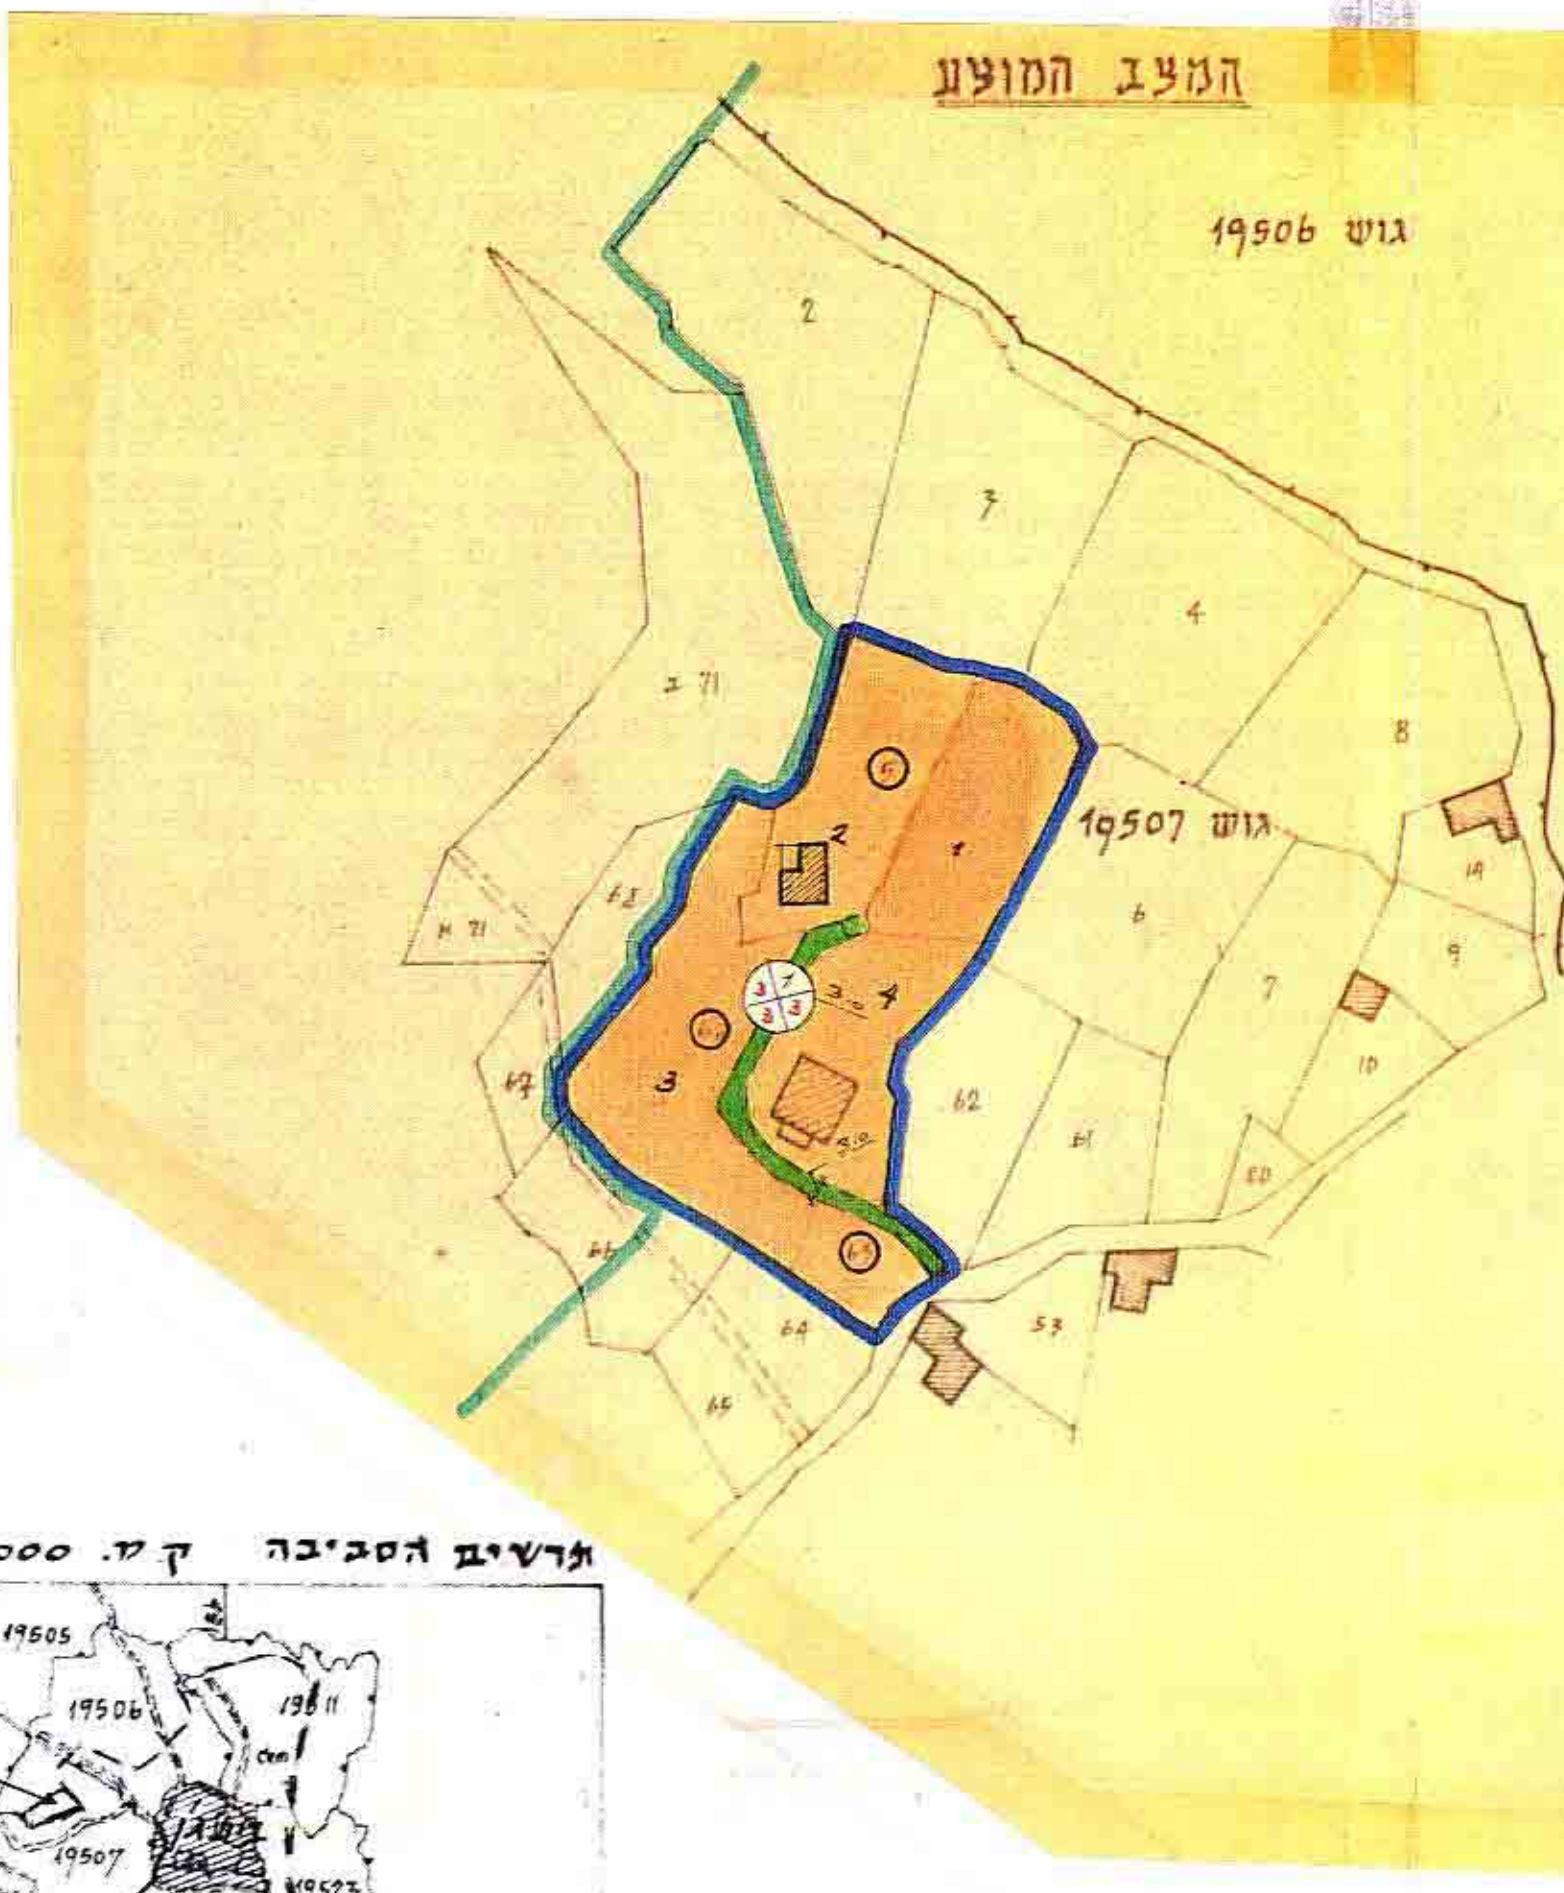

מקרא

- גבול התכנית
- תחום מוצע
- קיים
- גוש
- החלקה הקיימת ומספרה
- המגרש המוצע ומספרו
- שמונת נוף כפרי (שפוער לתחום המגורים הקיים)
- דרך קיימת
- אזור מגורים רגיל
- שביל
- מס' הדרך
- מרווח קדמי
- רוחב הדרך

תדפיס הסביבה ק.מ. 1:20.000

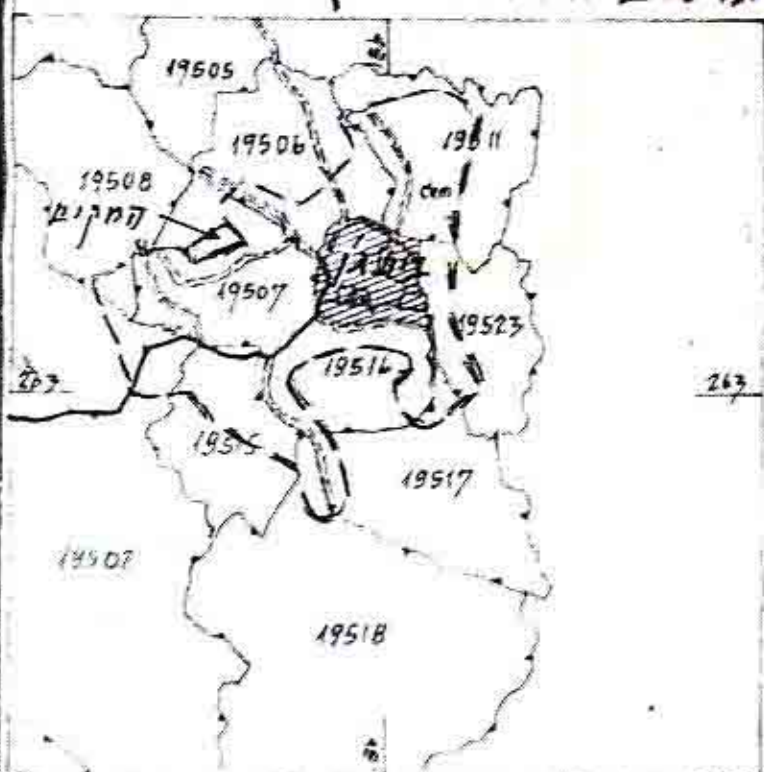

מדינת ישראל			
משרד הפנים			
מיוחל מהווא הצפון			
הלשכה המחוזית לתכנון			
מס' תכנית	שכני יעוד חלקות	מס' תכנית	מס' תכנית
53.1-א	19507	53.1-א	19507
מס' תכנית	צית ג'ן	מס' תכנית	צית ג'ן
1:1250	26.11.1967	1:1250	26.11.1967
מס' תכנית	מס' תכנית	מס' תכנית	מס' תכנית
מס' תכנית	מס' תכנית	מס' תכנית	מס' תכנית