

28-8-93 ע"פ


חוק חכנון מקומי - תבוא העמקים תחוז הצפון

תכנית מס' א/7623..
שיווי תכנית מתאר יפיע מס' ו/1313

ייעוד חלקה אדמה בשטח הבנוי לשטח למוסד

- נוש וחלקה : בתוך השט הבנוי על יפיע
- שטח התכנית : 2501 מ"ר
- יזום התכנית : הכניסיה האורטודוקסית-יוונית ביפיע
- בעלי הקרקע : הביסופרית האורטודוקסית-יוונית בירושלים
- עורן התכנית : ארל מישל אבונופל - נצרת
- תאריך : 24.12.91 תוקן 22.6.93
- חתימות :


עורן התכנית
מישל אבו נופס (ארכיטקט)
בנין בית הידידות - נצרת
ט 06-554347

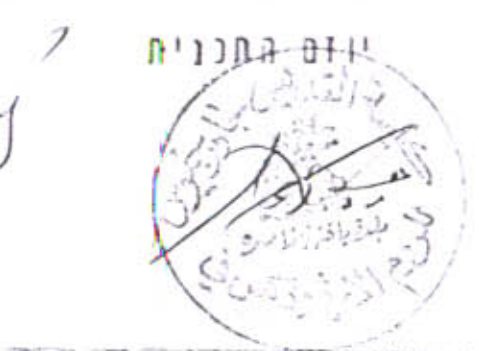

חוק החכנון וחכנון השכיה - 1958
הועדה המקומית לחכנון ולכנייה
מבוא העמקים
תכנית 7623/א
הועדה לועדה המחוזית לוכנון ולכנייה עם
חמלצה להפקדה בתאריך 24.12.91
מחנש הועדה


מחנש הועדה
מחנש הועדה
מחנש הועדה
מחנש הועדה

7623
מחנש הועדה
מחנש הועדה
מחנש הועדה

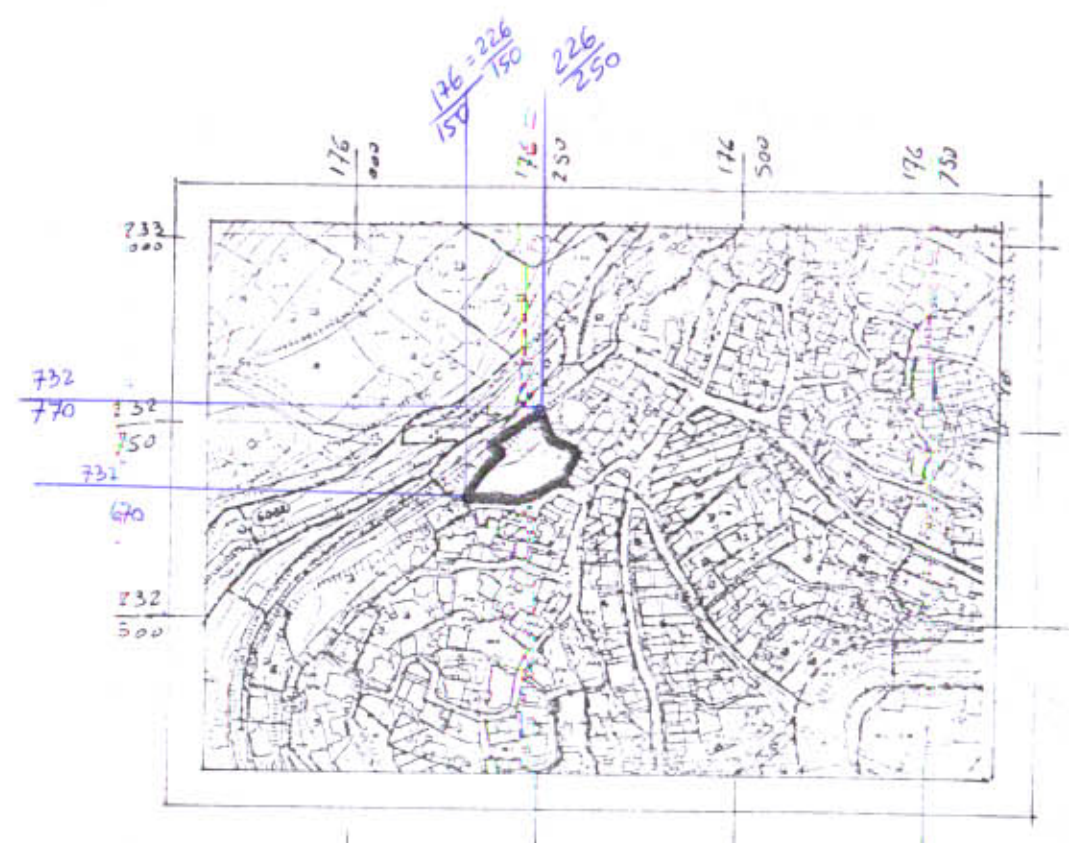

1:10000
1:5000

תושבים וסביבה

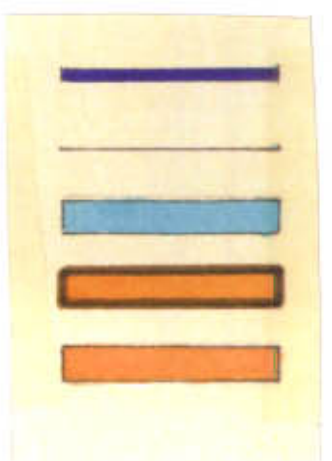


מקרא
גבול תכנית
גבול חלקה
אזור מגורים "ב"
שטח לחוסד
דון קיימה

חלקה	שטח חלק קיים	שטח חלקה חוצע	ייעוד השטח החדש
חלקה	2501	1425	שטח למוסד
יזום		76	דון



1:1250

תושבים הסביבה (חצו קיים)

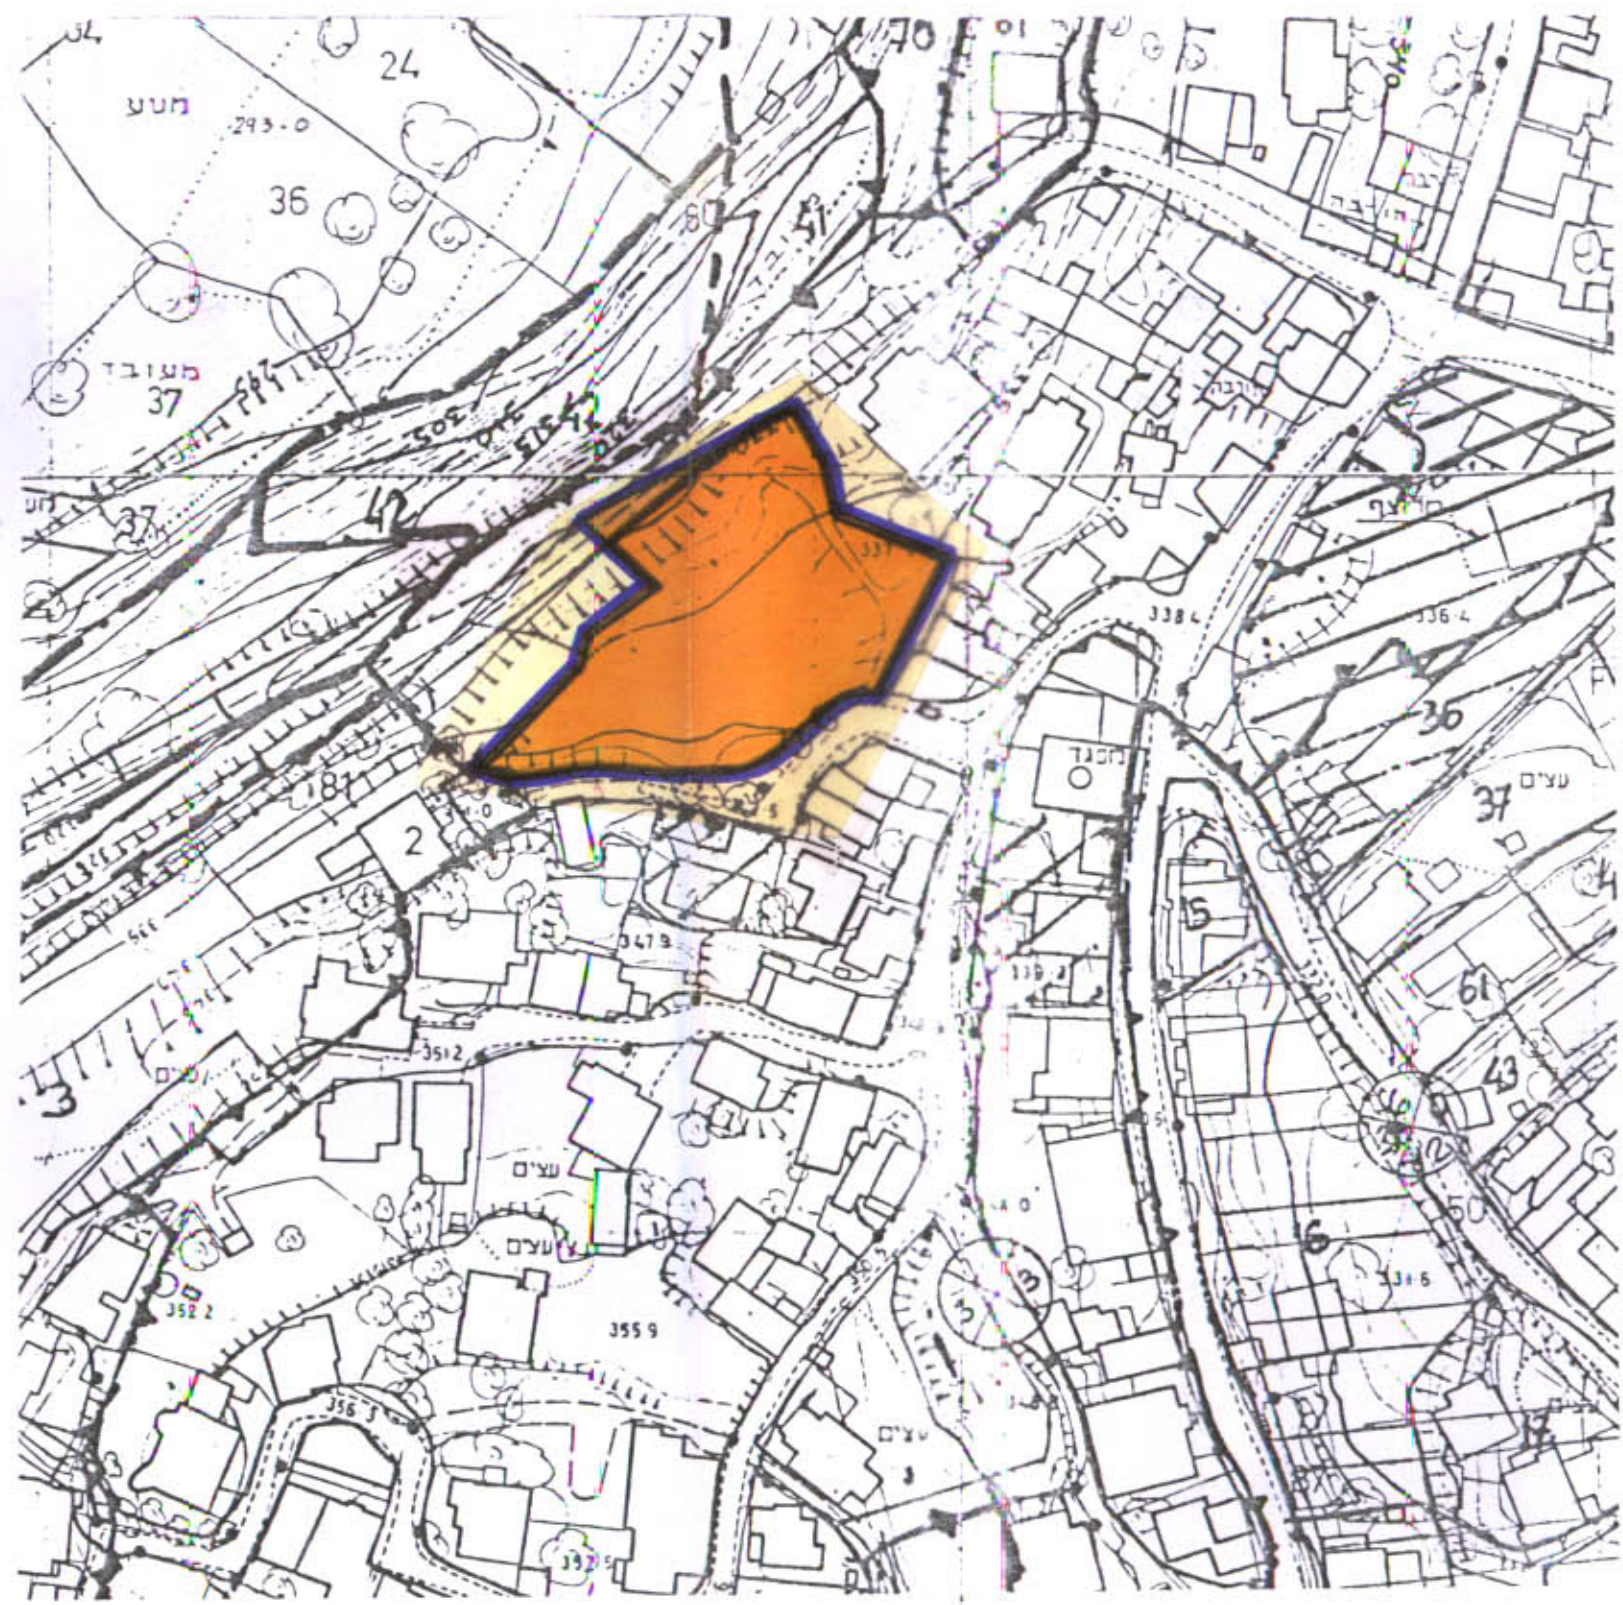

1:1250

תושבים הסביבה (חצו חוצע)