
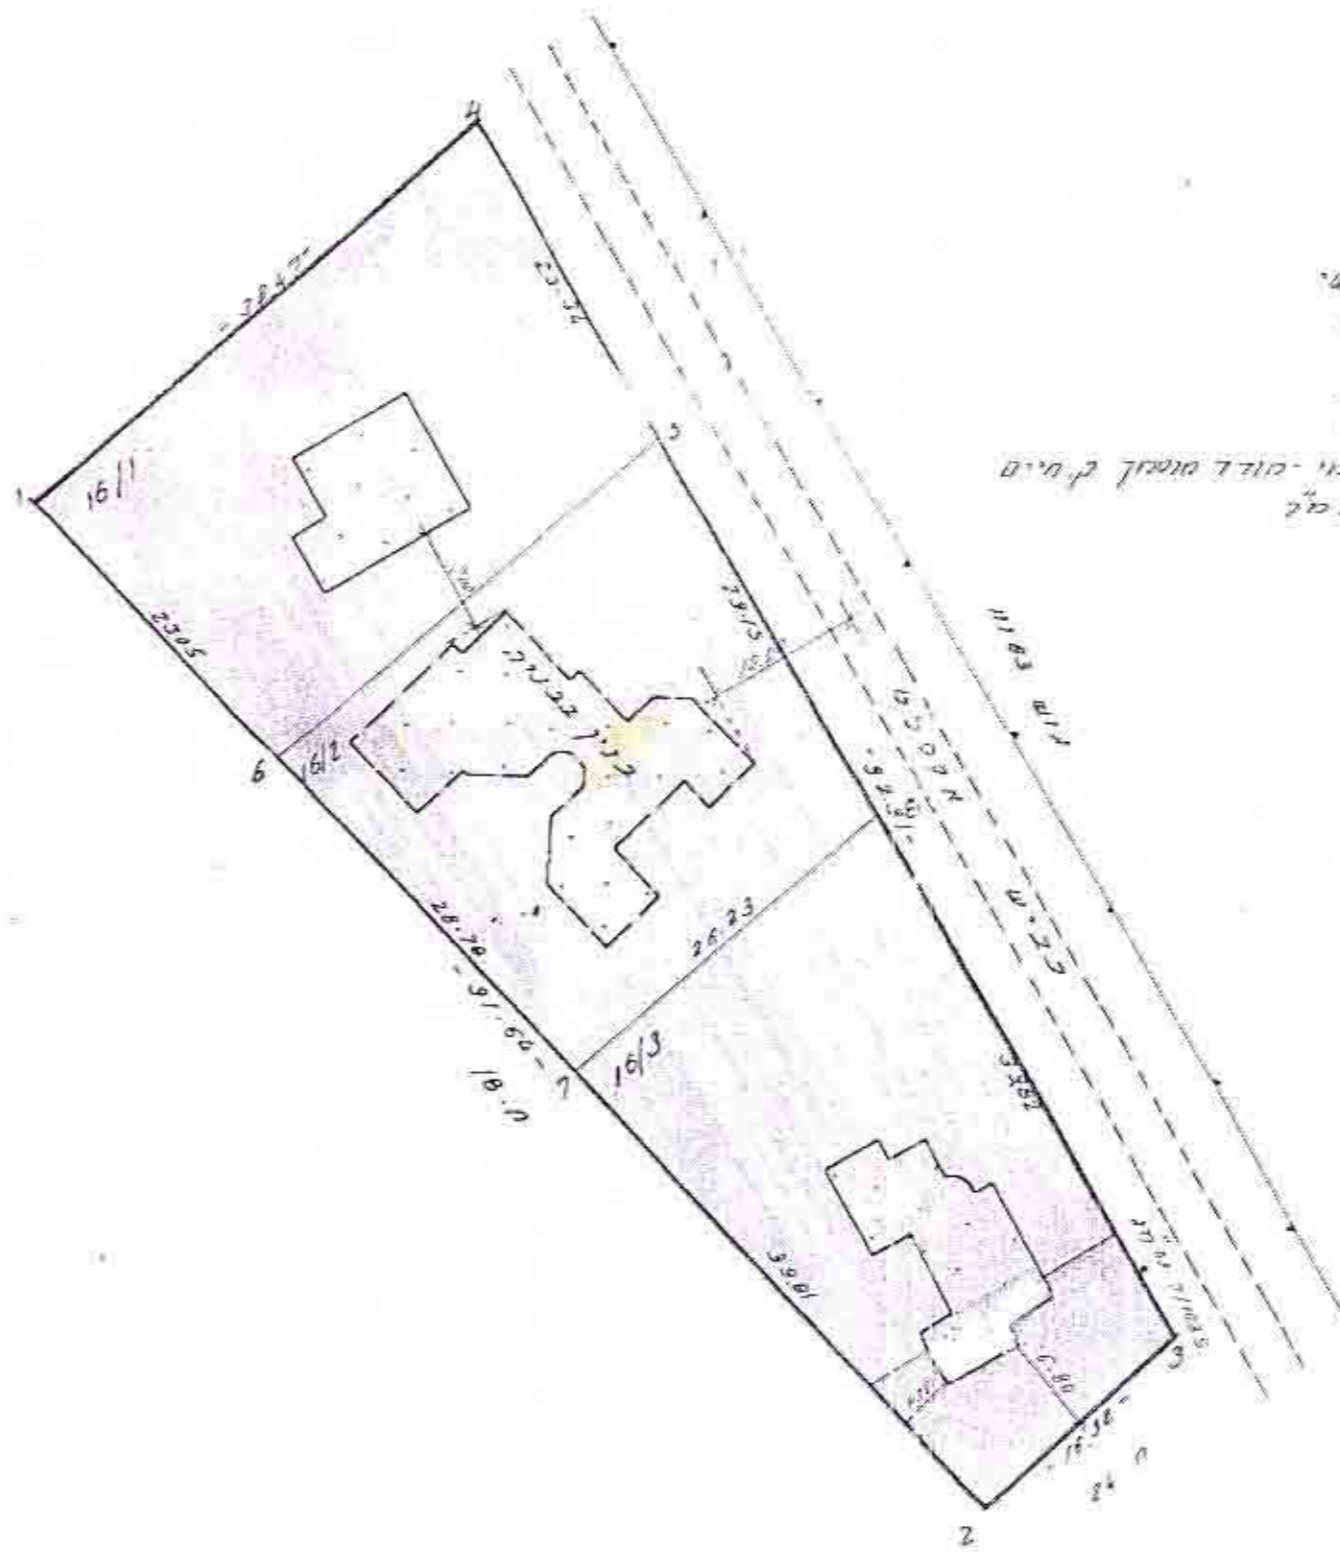


מרחב תכנון מקומי יזרעאלים

תכנית מפורטת מס' 4.585/2

המחזור שנוי לתכנית מתאר מס' 383-לוחות ישי

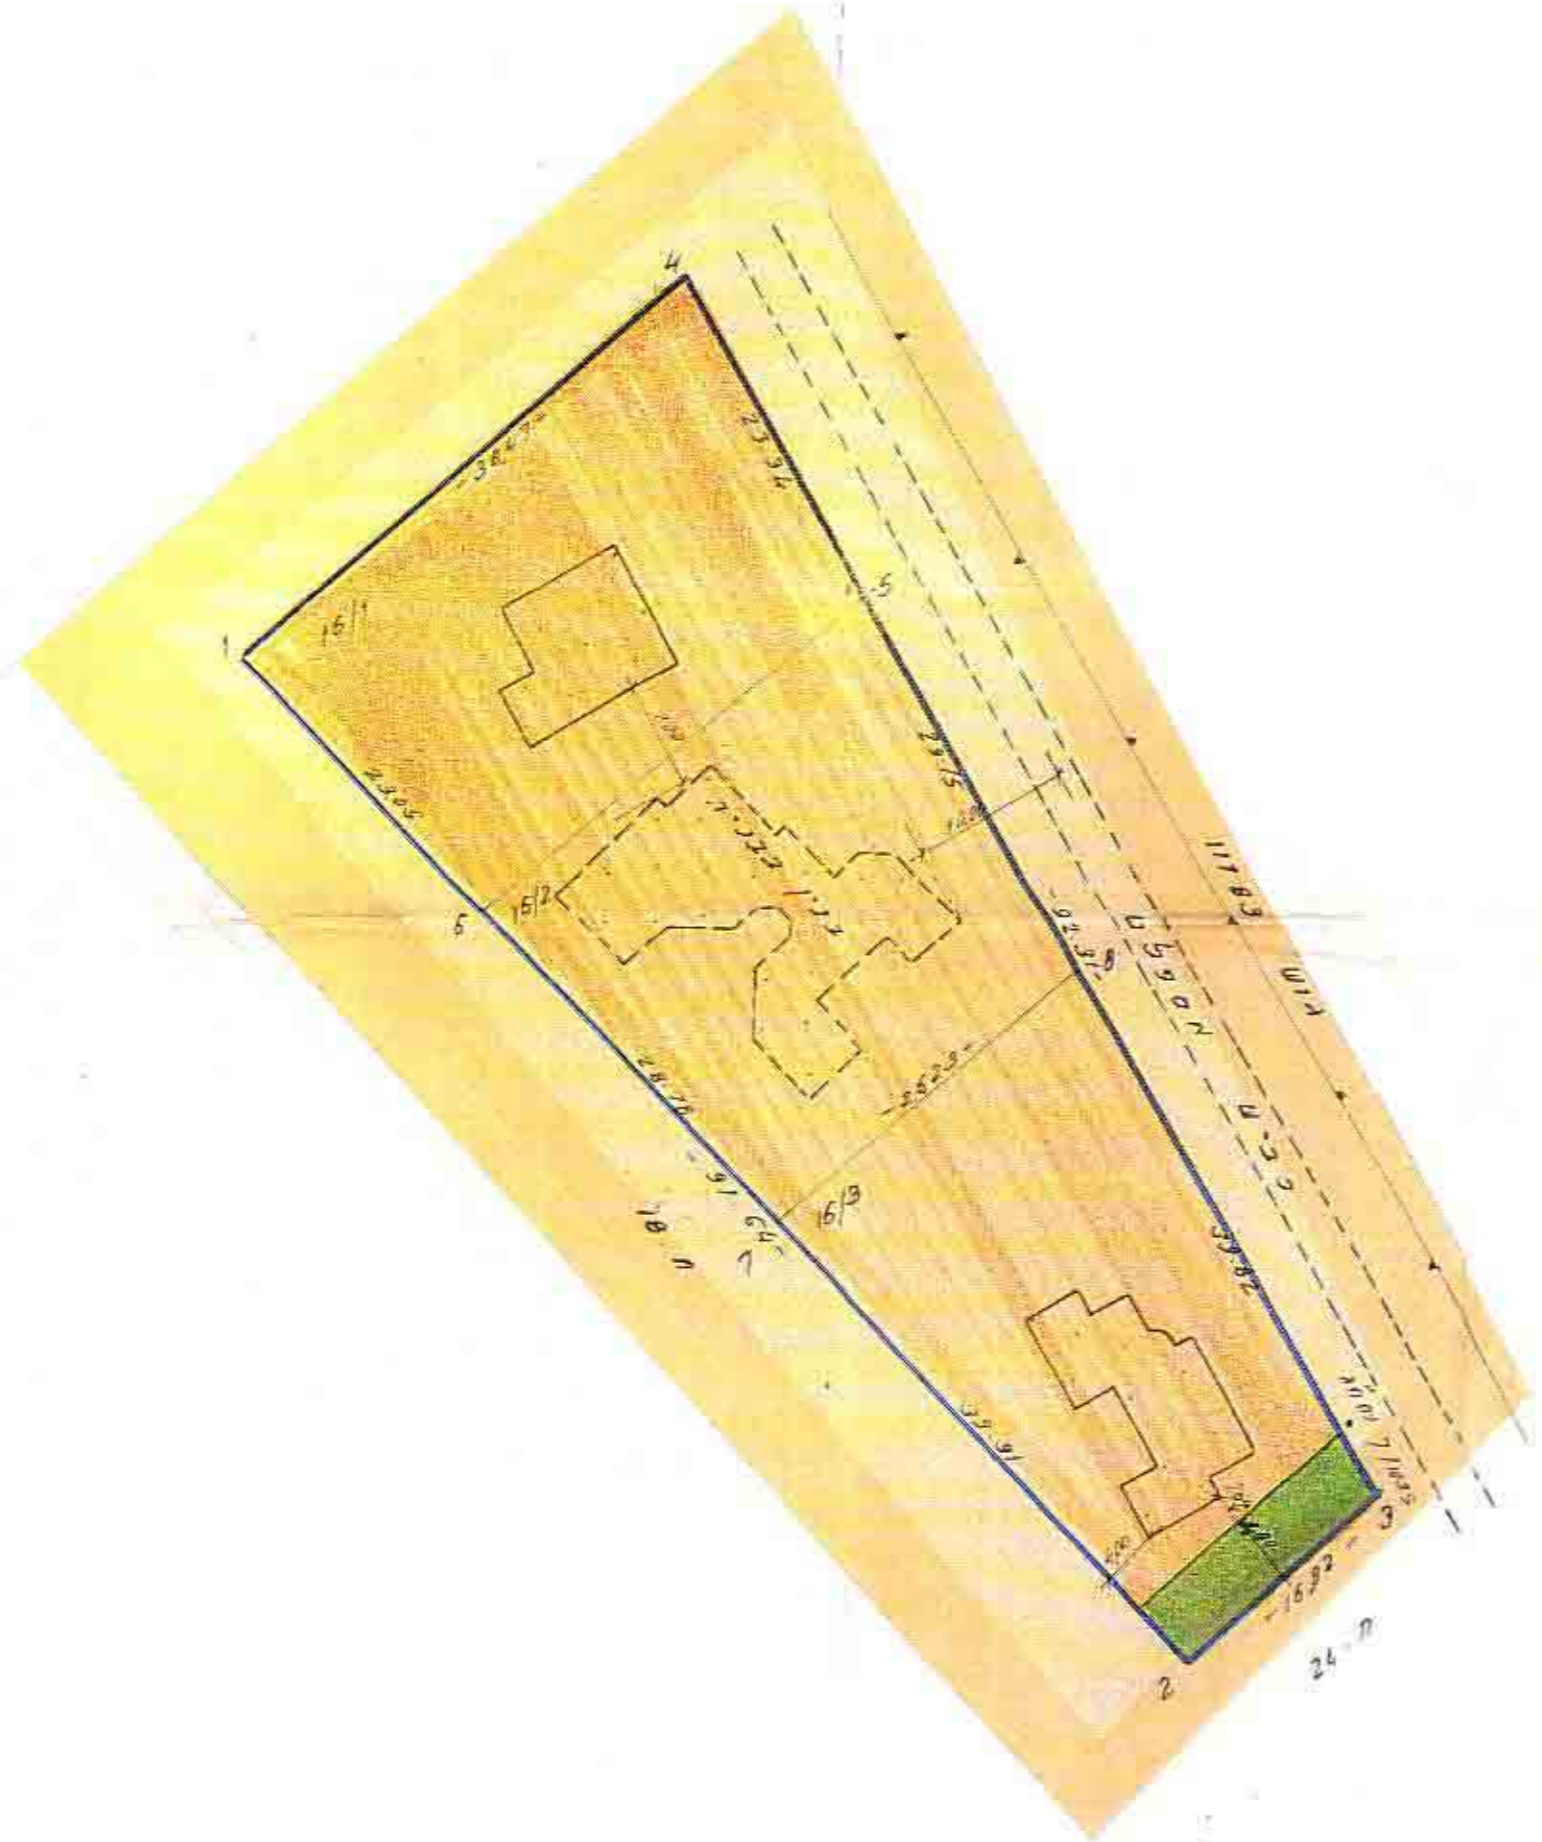

- | | |
|------------|-------|
| מחזור | 15 |
| מקום | 15 |
| גודל | 15 |
| חלקה | 15 |
| בעלי הקרקע | מוסקל |
| יצע המבנה | 15 |
| שטח המבנה | 15 |
| שטח המגרש | 15 |
| שטח המגרש | 15 |

ק"מ 1:500

חוק לתכנון ובנייה 1965
 עריכת תוכנית לפרט
 מס' 4.585/2
 יזרעאלים
 מועצה מקומית

- 15.124 בתכנית
- 4.585 מס' 4.585
- 15.124 שטח יזרעאלים

מס' 4.585
 2096 3051 3051

חוק לתכנון ובנייה 1965
 יזרעאלים
 מס' 4.585

לנו ש.ד.ל. 26-1-82
 מועמד

אשראי
 מועדון
 יזרעאלים

מס' 4.585
 2096 3051 3051



המועצה המקומית
 יזרעאלים