

מחוז הצפון

מרחב תכנון מקומי - "מבוא העמקים"

תוכנית מס.

המקום: יפיע - גוש 16880 - חלק מחלקה 36.
מטרת התוכנית: שני לתוכנית מתאר מס. 1313 יפיע-
שנוייעוד משטח מגורים לדרך.
יוזם התוכנית: רחמה יוסף עבד אלקאדה יפיע.
בעל הקרקע: פרטיים.

עורך התוכנית: גמאל חשיב - נצרת - 701/2

שטח התוכנית: 1290.0 מ"ר

חתימות:

1- יוזם התוכנית גמאל חשיב

2- עורך התוכנית

תאריך: 15.8.85


תוכן התוכנית והכללה חסודה-1965
מחוז הצפון
מרחב תכנון מקומי
תוכנית מס.
הועדה המחוזית בשיבחה ה
מיום 14.6.85
לחברת המבשרת לעיל
סגן מנהל כלכלי לתכנון
שם ראש הועדה

הועדה המחוזית לתכנון ולבניה
מברא העמקים
מיום 15.8.85
לשם זה נוסדה המחוקקת לתכנון הבניה ש
לשם זה נוסדה המחוקקת בתאריך 15.8.85
יושב ראש הועדה

לשם זה נוסדה המחוקקת לתכנון ולבניה
מיום 15.8.85
לשם זה נוסדה המחוקקת בתאריך 15.8.85
יושב ראש הועדה

מקרא:


- גבול התוכנית
- שטח מגורים
- דרך להולכי רגל
- דרך מוצעת
- מס. הדרך
- קו בון
- רוחב הדרך

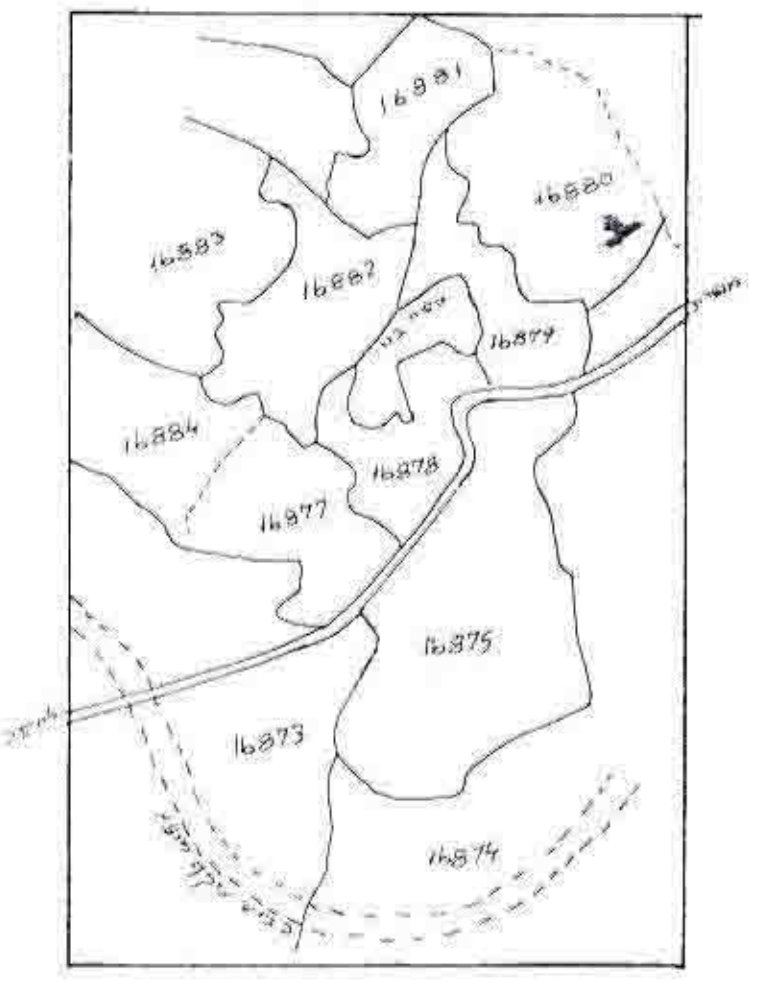


תוכנית הטביעה - 1:10 000

יעוד	שטח במ"ר	חלק השטח ב אחוזים
מגורים	470.0	36.4%
כבישים	768.0	59.6%
דרך להולכי רגל	52.0	4%
סה"כ שטח היזכרות	1290.0	100%

הדרך להולכי רגל המוצעת: רוחב 4.0 מ.
אורך 13.0 מ.

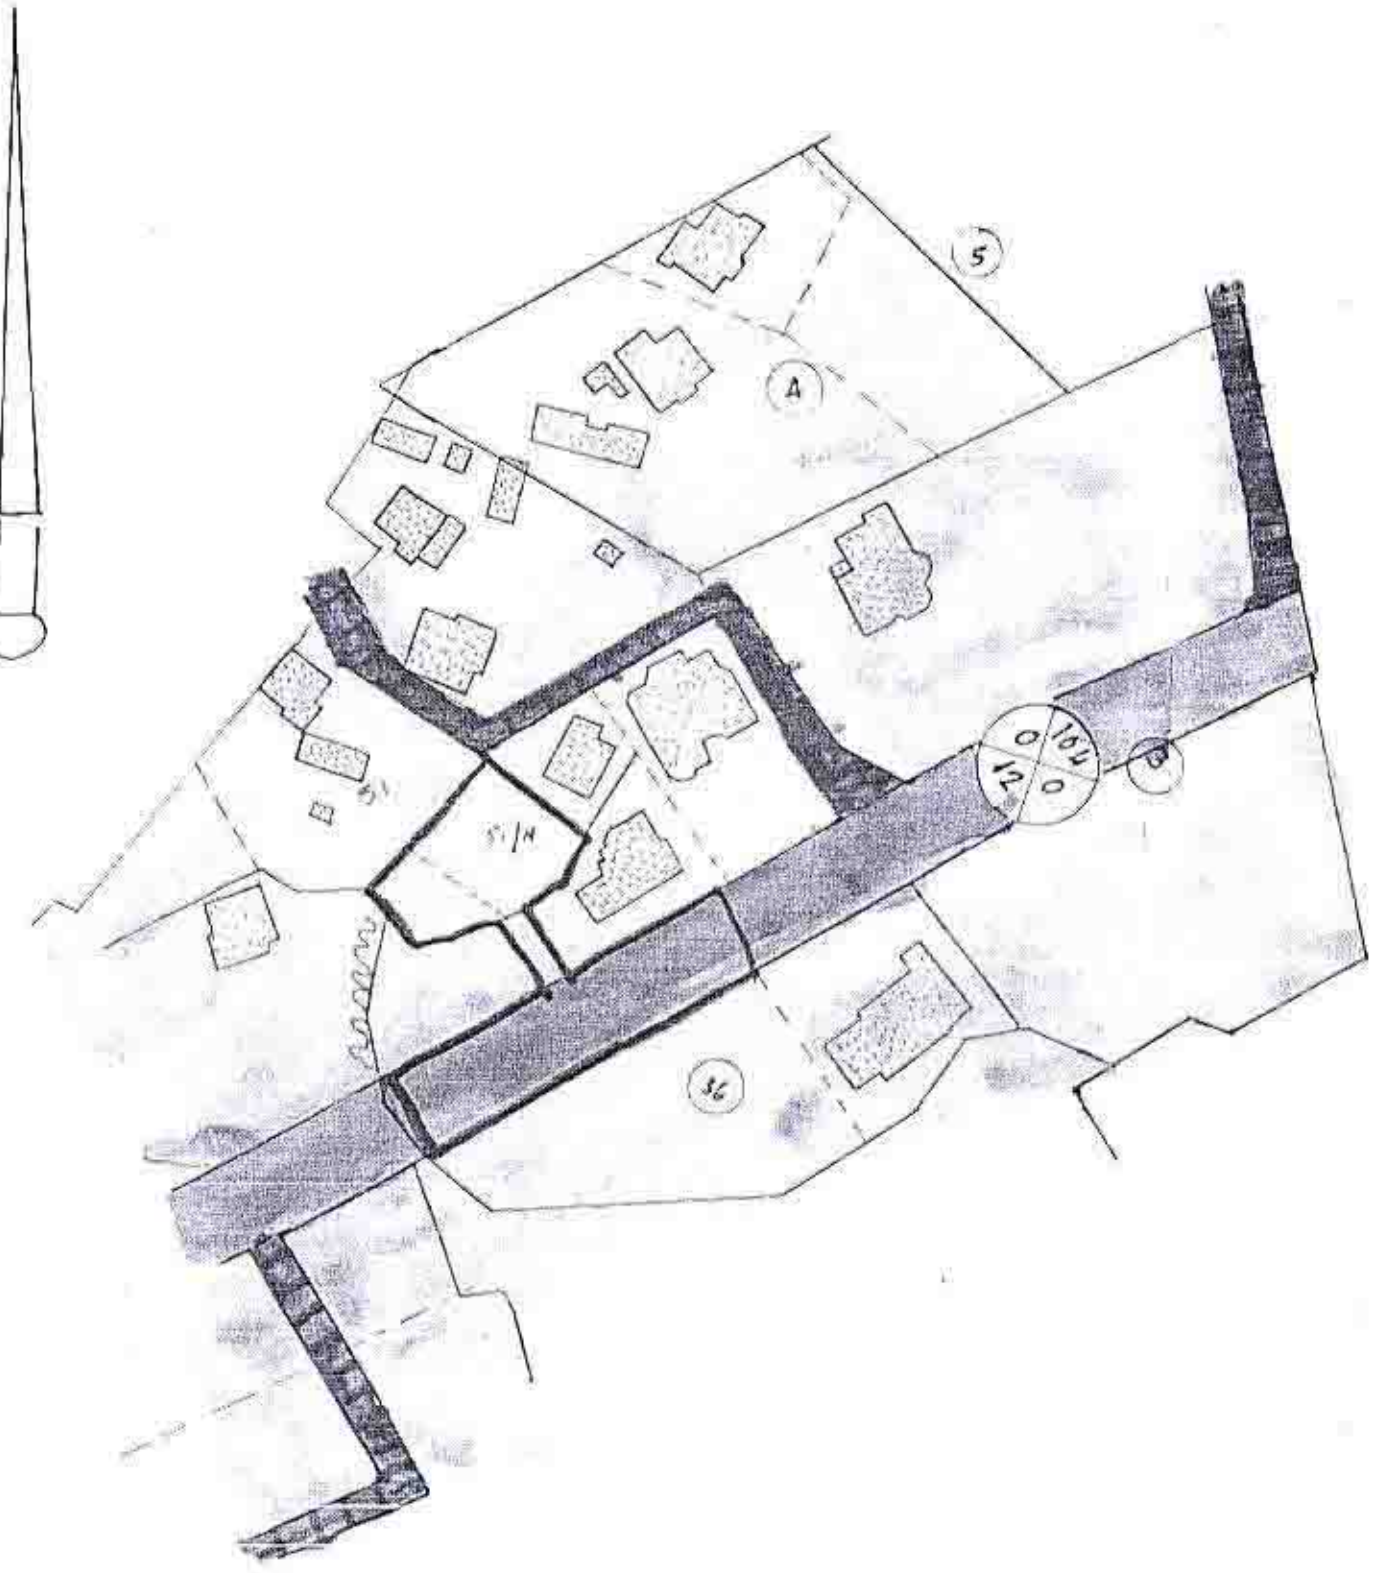

מצב קיים
תרשים הטביעה 1:1250

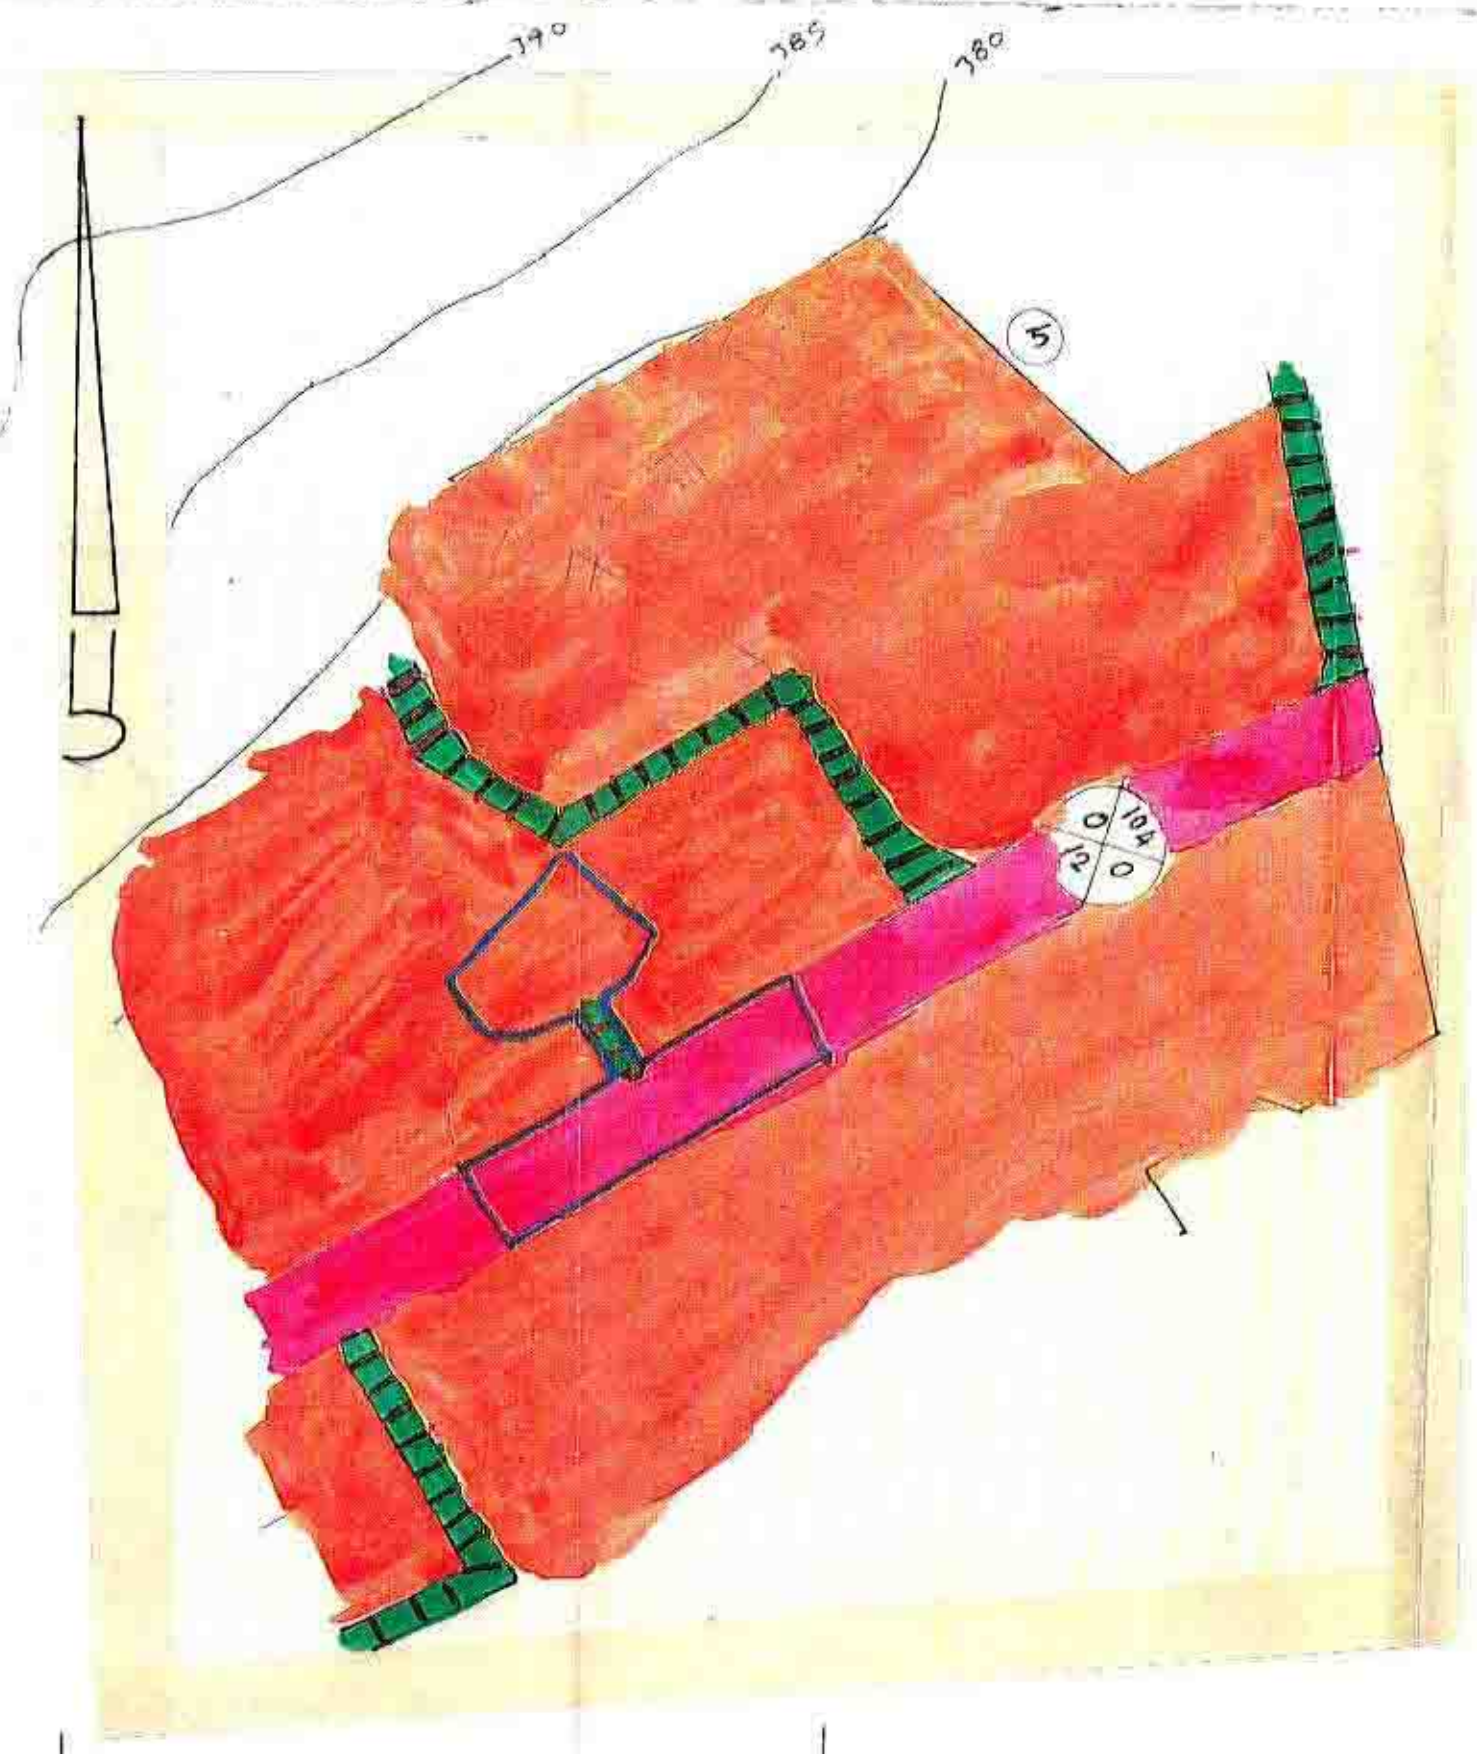

מצב מוצע
תרשים הטביעה 1:1250