

2005/04

מרחב התכנון המקומי מרחב העמקים תכנית מס' 5788 המהווה שינוי לתכנית מתאר מס' 303 רמת ישי



תכנית קיימת 1:1000


מסדר הערים
חוק התכנון והבניה תשכ"ה-1965
מחוז 11832
מרחב התכנון מקומי
תכנית מס' 5788
הועדה המחוזית לבנייה
מיום 23/11/87
לחברת התקלה
מט מנהל כלל

חידנה על תושיב תכנית
מס' 5788
מס' 11242
מיום 17/12/87

- גבול תכנית
- גבול רשות של החלוקה
- גבול רשות גוש קרקע
- מס' רשות של חלקה
- ג.א. 1182

חוק התכנון והבניה תשכ"ה-1965
חוקה המקומית לתכנון ולבניה
מבוא העמקים
תכנית מס' 5788
הועדה המחוזית לתכנון ולבניה
מיום 23/11/87
לחברת התקלה
מט מנהל כלל


קניונים א	[Orange box]
ב	[Light blue box]
אזור לתכנון עצמאי	[Diagonal lines box]
מרכז אזורי ומסחרי	[Diagonal lines box]
שטח למרכז תעוררה	[Diagonal lines box]
שטח ביטורי כמות	[Green box]
מספר דרך	[Circle with 5/6/12]
קו צינן מיטקלי	[Circle with 5/6/12]
דוחק דרך	[Diagonal lines box]
דרך לציפול	[Diagonal lines box]
קנינת או חאשית	[Orange box]
חוצצת או דחקה חוצצת של דרך	[Red box]
שכיל	[White box]

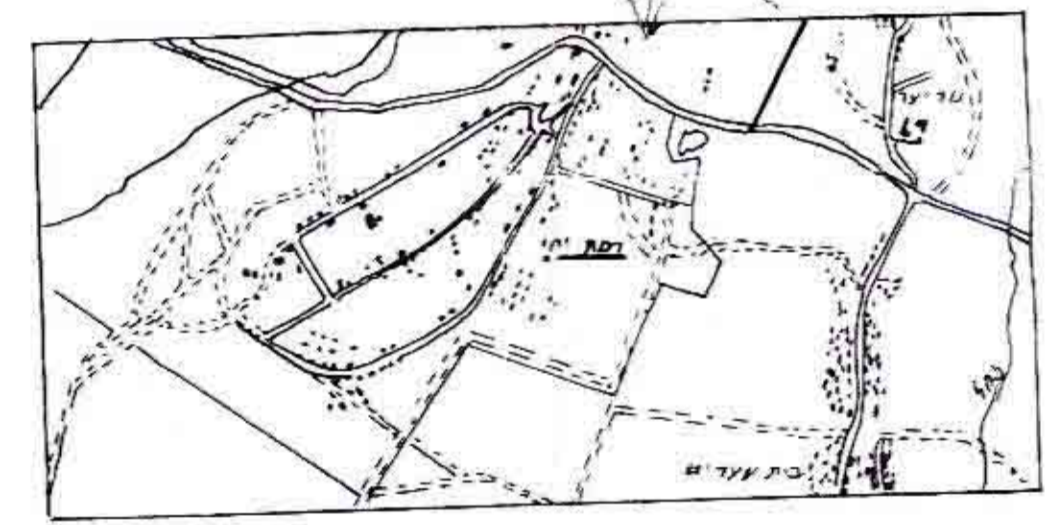

תרשים הסביבה 1:20000



תכנית חוצצת 1:1000

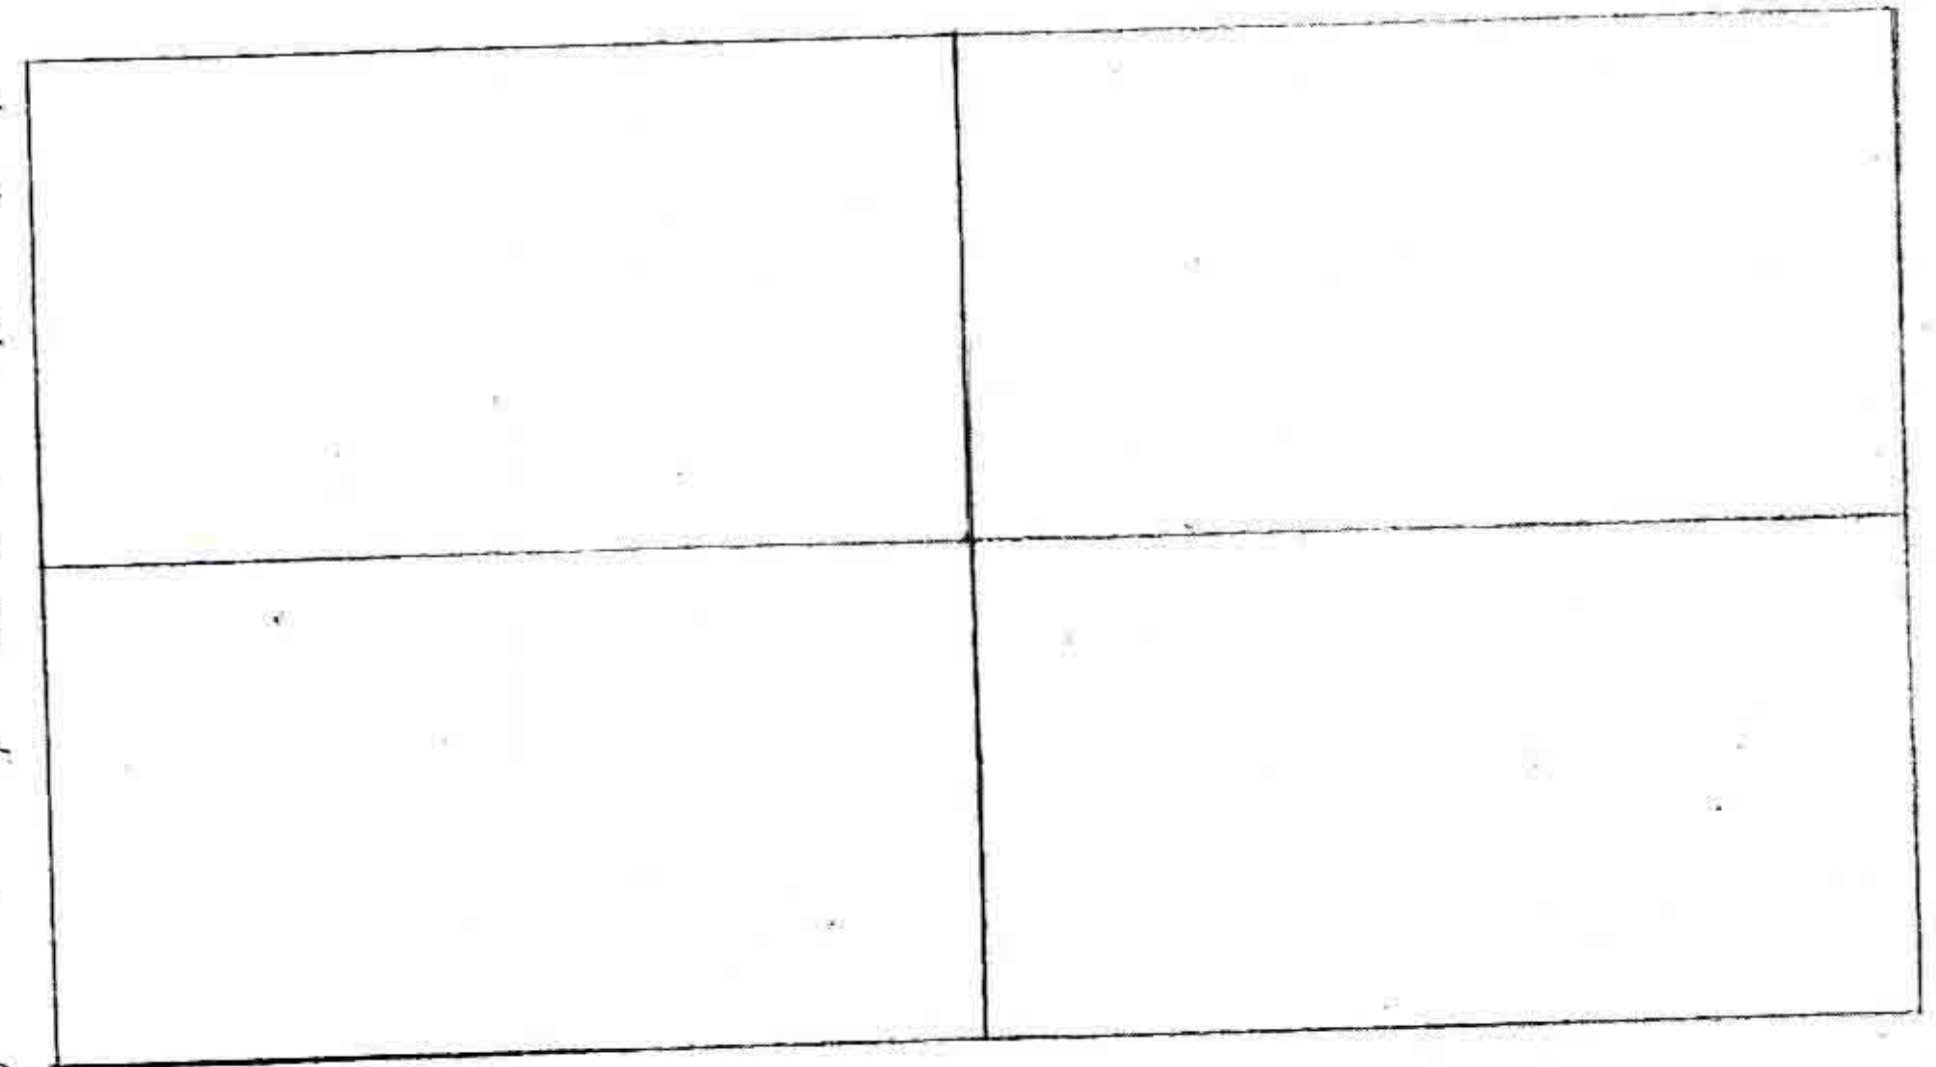

יוזם התכנית: אבי לבן, רמת ישי.
פרופ' ד. היכל

תכנון: דוקו תים, ת.ד. 3636, רומחה, חיפה, 04-253390

דוקו תים ג.מ. בע"מ