

מחוז הצפון

מרחב תכנון מקומי מבוא העמקים

תכנית מפורטת מס' 7037

המהווה שנוי לת.מ. מס' 4776

רמת ישי

ק.מ. 1:4000

חוק התכנון והבניה, תשכ"ה 1963
 הועדה המקומית לתכנון ולבניה
 מבוא העמקים

תכנית
 הענדה לפתח המחוזית לתכנון ולבניה מס' 7037
 הנילצה ליום תוקף בתאריך 13.2.90
 נגיש ראש מועצה

משרד הפנים מחוז צפון
 חוק התכנון והבניה תשכ"ה-1963
 אישור תכנית מס' 7037
 הועדה המחוזית לתכנון ולבניה הוציאה
 ביום 23.9.92 לאשר את התכנית.
 סמנכ"ל לתכנון יו"ר הועדה המחוזית

נפה: יזרעאל

גוש: 4482



חלקה: 11

שטח התכנית: 4582

בעל הקרקע: יהושע נורד-אחרים

יוזם התכנית: יהו"ע מור

עורך התכנית: דותם מדידור ומבטון

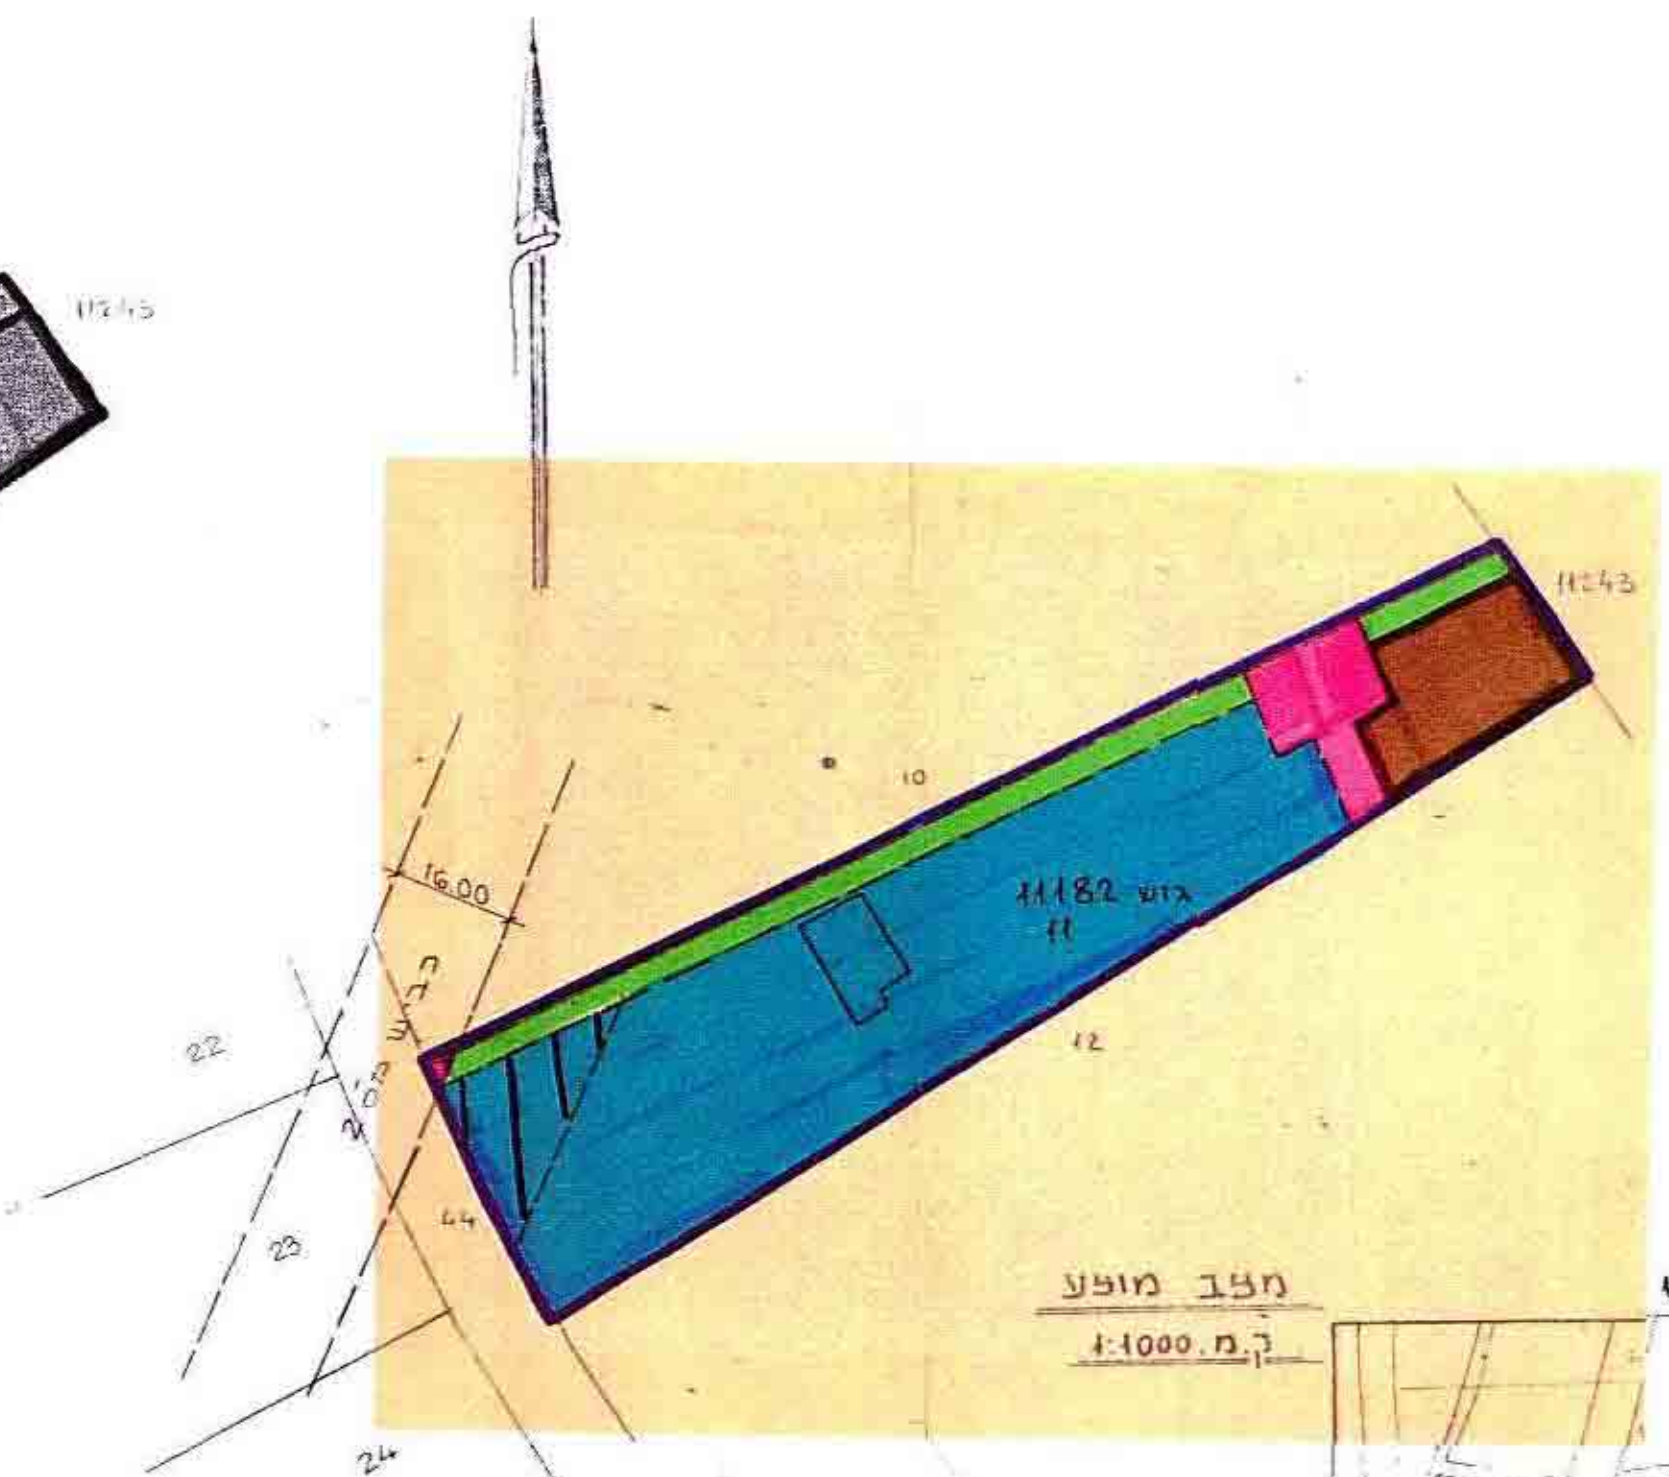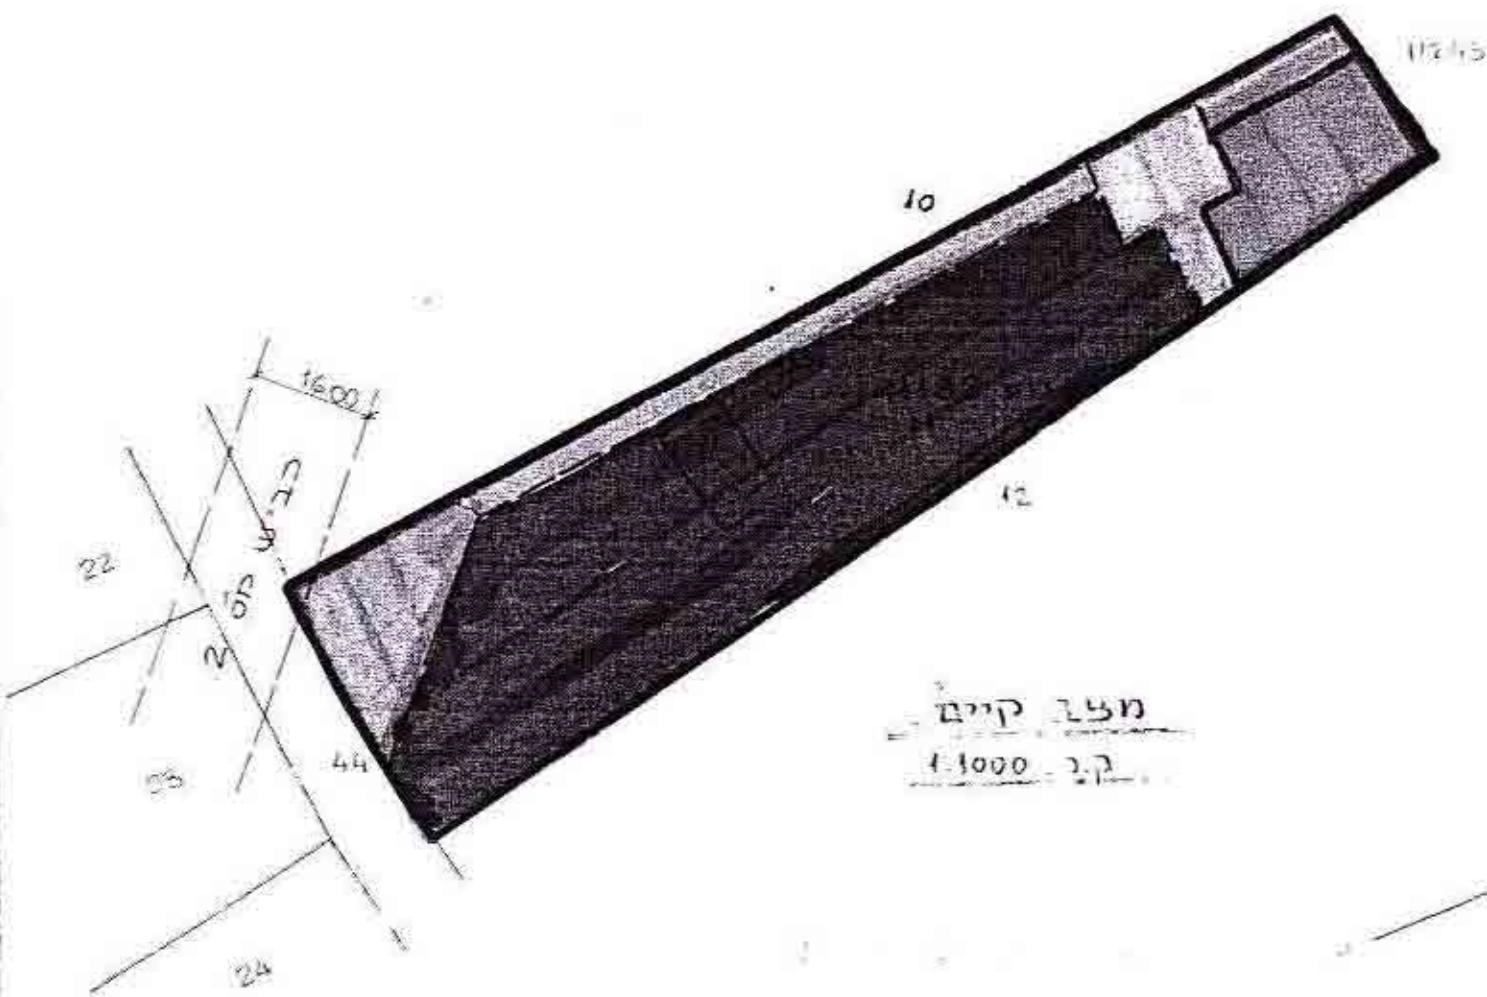

הודעה על אישור תכנית מס' 7037
 מוסכמת מילקוט הפרסומים מס' 2170
 מיום 2.2.90

גבול התכנית
 אזור מגורים
 שטח לבניני צבור
 שטח צבורי פתוח
 דרך קיימת
 דרך לביטול

תאור השטח	השטח	%
אזור מגורים	3480	75.9
בניני צבור	0500	10.9
דרכים	0602	13.2
סה"כ	4582	100.0

אלה נרשמו
 מנחת מועצה מקומית רמת ישי
 מועצה מקומית רמת ישי

23.7.93