

מחוז הצפון
מרחב תכנון מקומי: מבוא העמקים
תכנית מס' ג/6548

שנוי לתכנית מס' ג/4795
רמת ישי
גוש 11184 חלקות 54, 28

שטח התכנית: כ-1390 מ"ר מתוך גרפי
יזום התכנית: מר' כספי יצחק תד. 551 רמת ישי
עורך התכנית: גולד צביה אדריכלית


שטח מוצב קיים	שטח מוצב קיים	שטח מוצב קיים	שטח מוצב קיים	מגורים א
73%	10190	70%	9780	מגורים א
17%	2400	19%	2670	כביש מאושר
1%	150	—	—	כביש מוצע
3%	350	3%	350	שטח ציבורי פתוח
6%	810	8%	1100	שטח פרטי פתוח
100%	13900	100%	13900	סה"כ

וצק מס


חוק התכנון והבניה, תשכ"ח - 1968
הועדה המקומית לתכנון ולבניה
מבוא העמקים
תכנית מס' ג/6548
מועצה לעניני תחומים לתכנון ולבניה עם
המלצה לקידום בתאריך
ג/27
הגישו העדה

3
2.12.1984
צביה אדריכלית

תרשים סביבה 1:20000

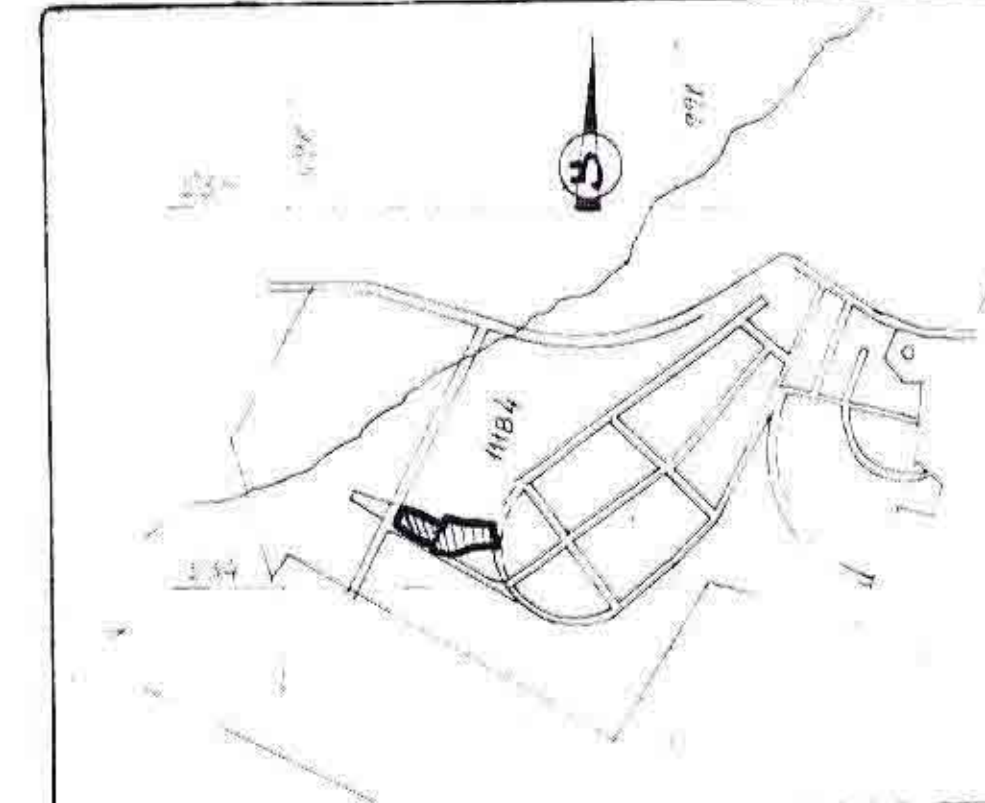


תרשים סביבה 1:20.000

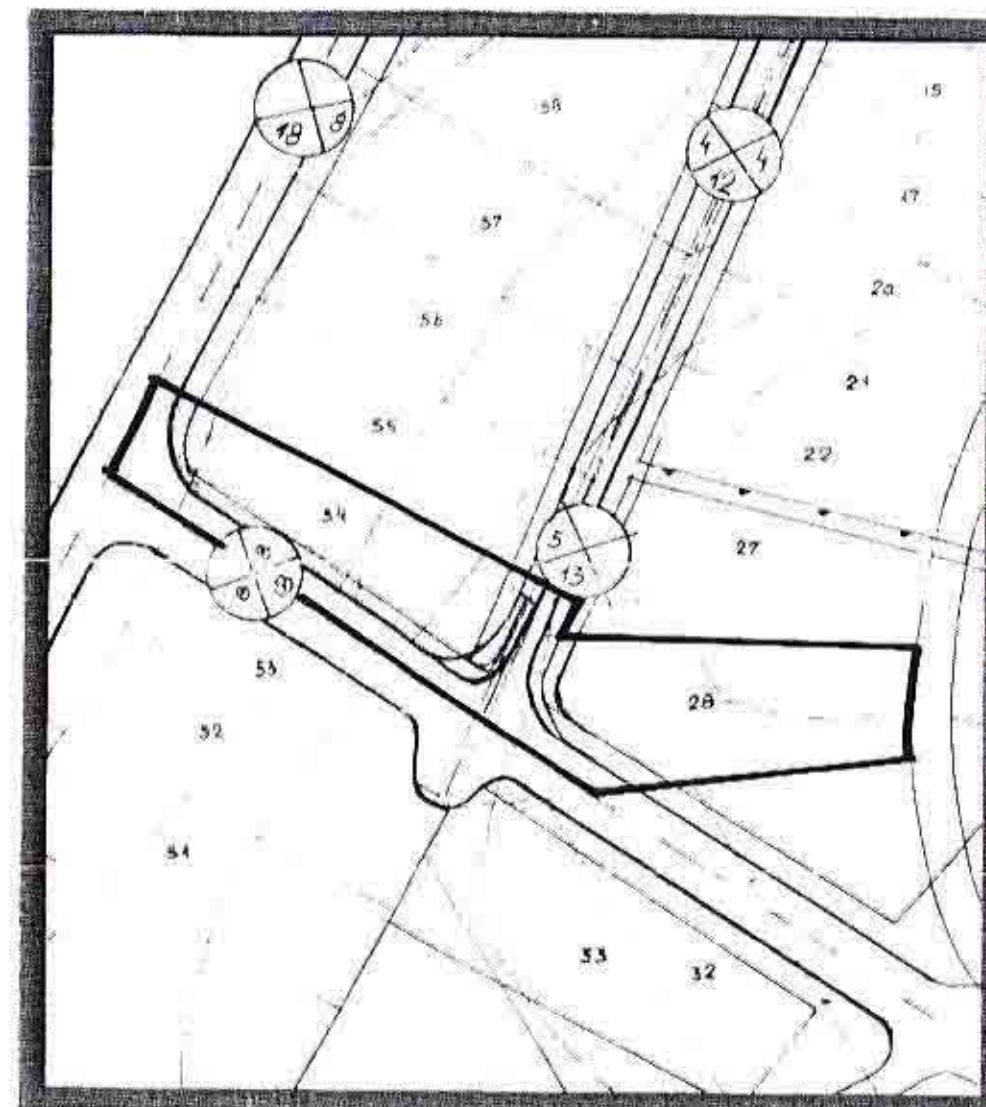


מצב קיים 1:2500

ש"פ ג/4795 כשנוי לתכנית מתאר 303
בתוקף משנת 1984

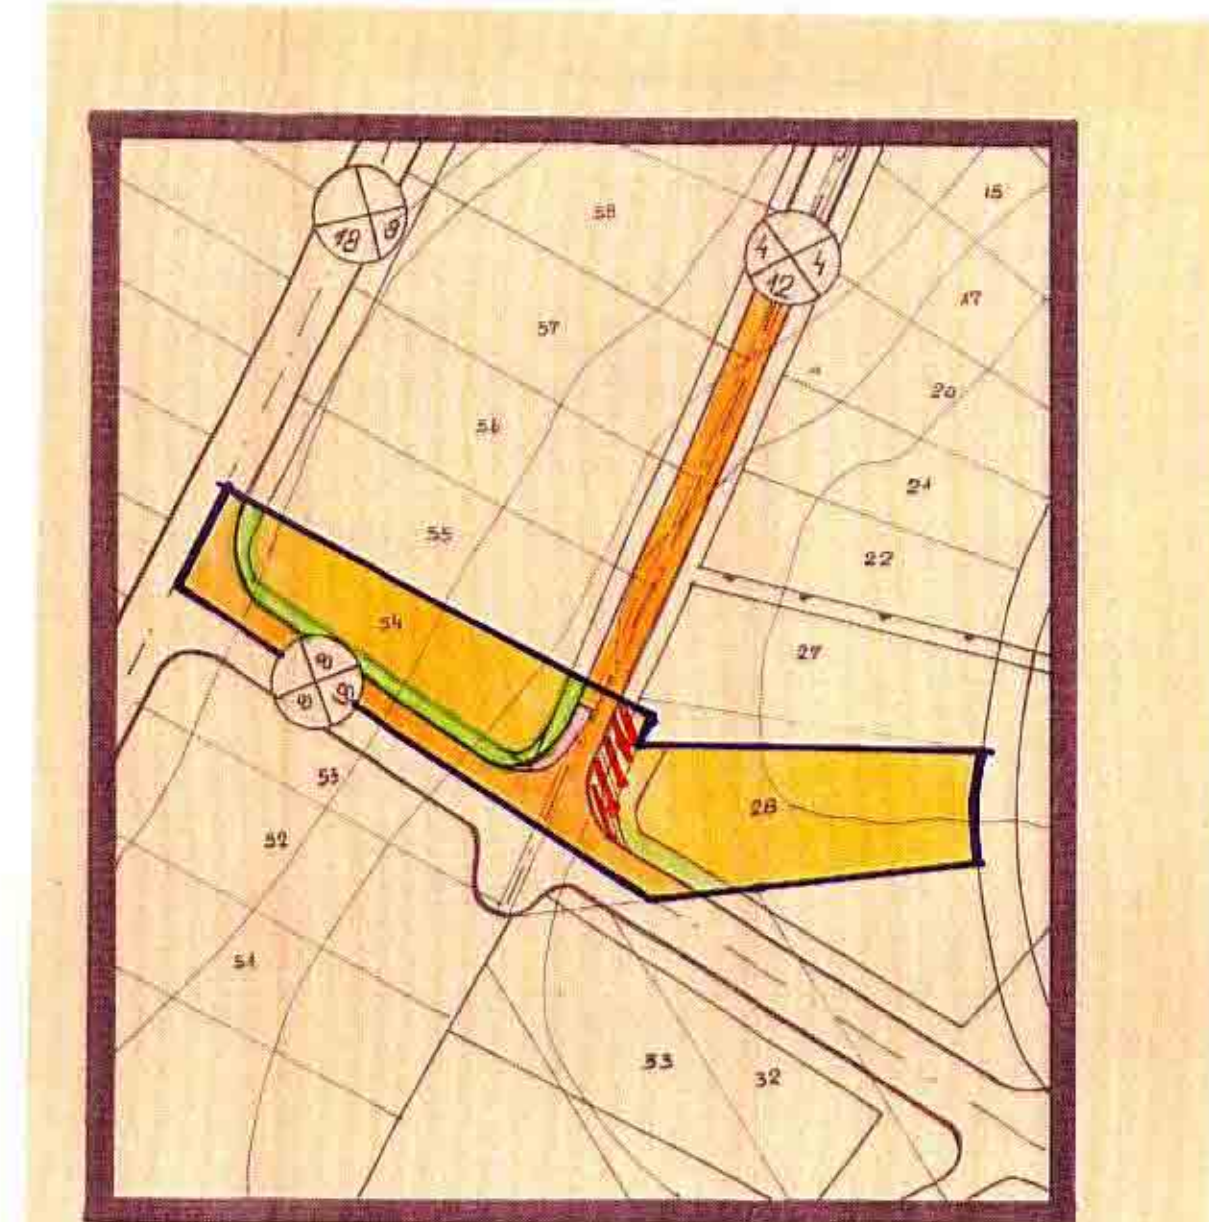


מצב מוצע 1:2500

תואי הדרך מתאים לתכנית מתאר 303 רמת ישי

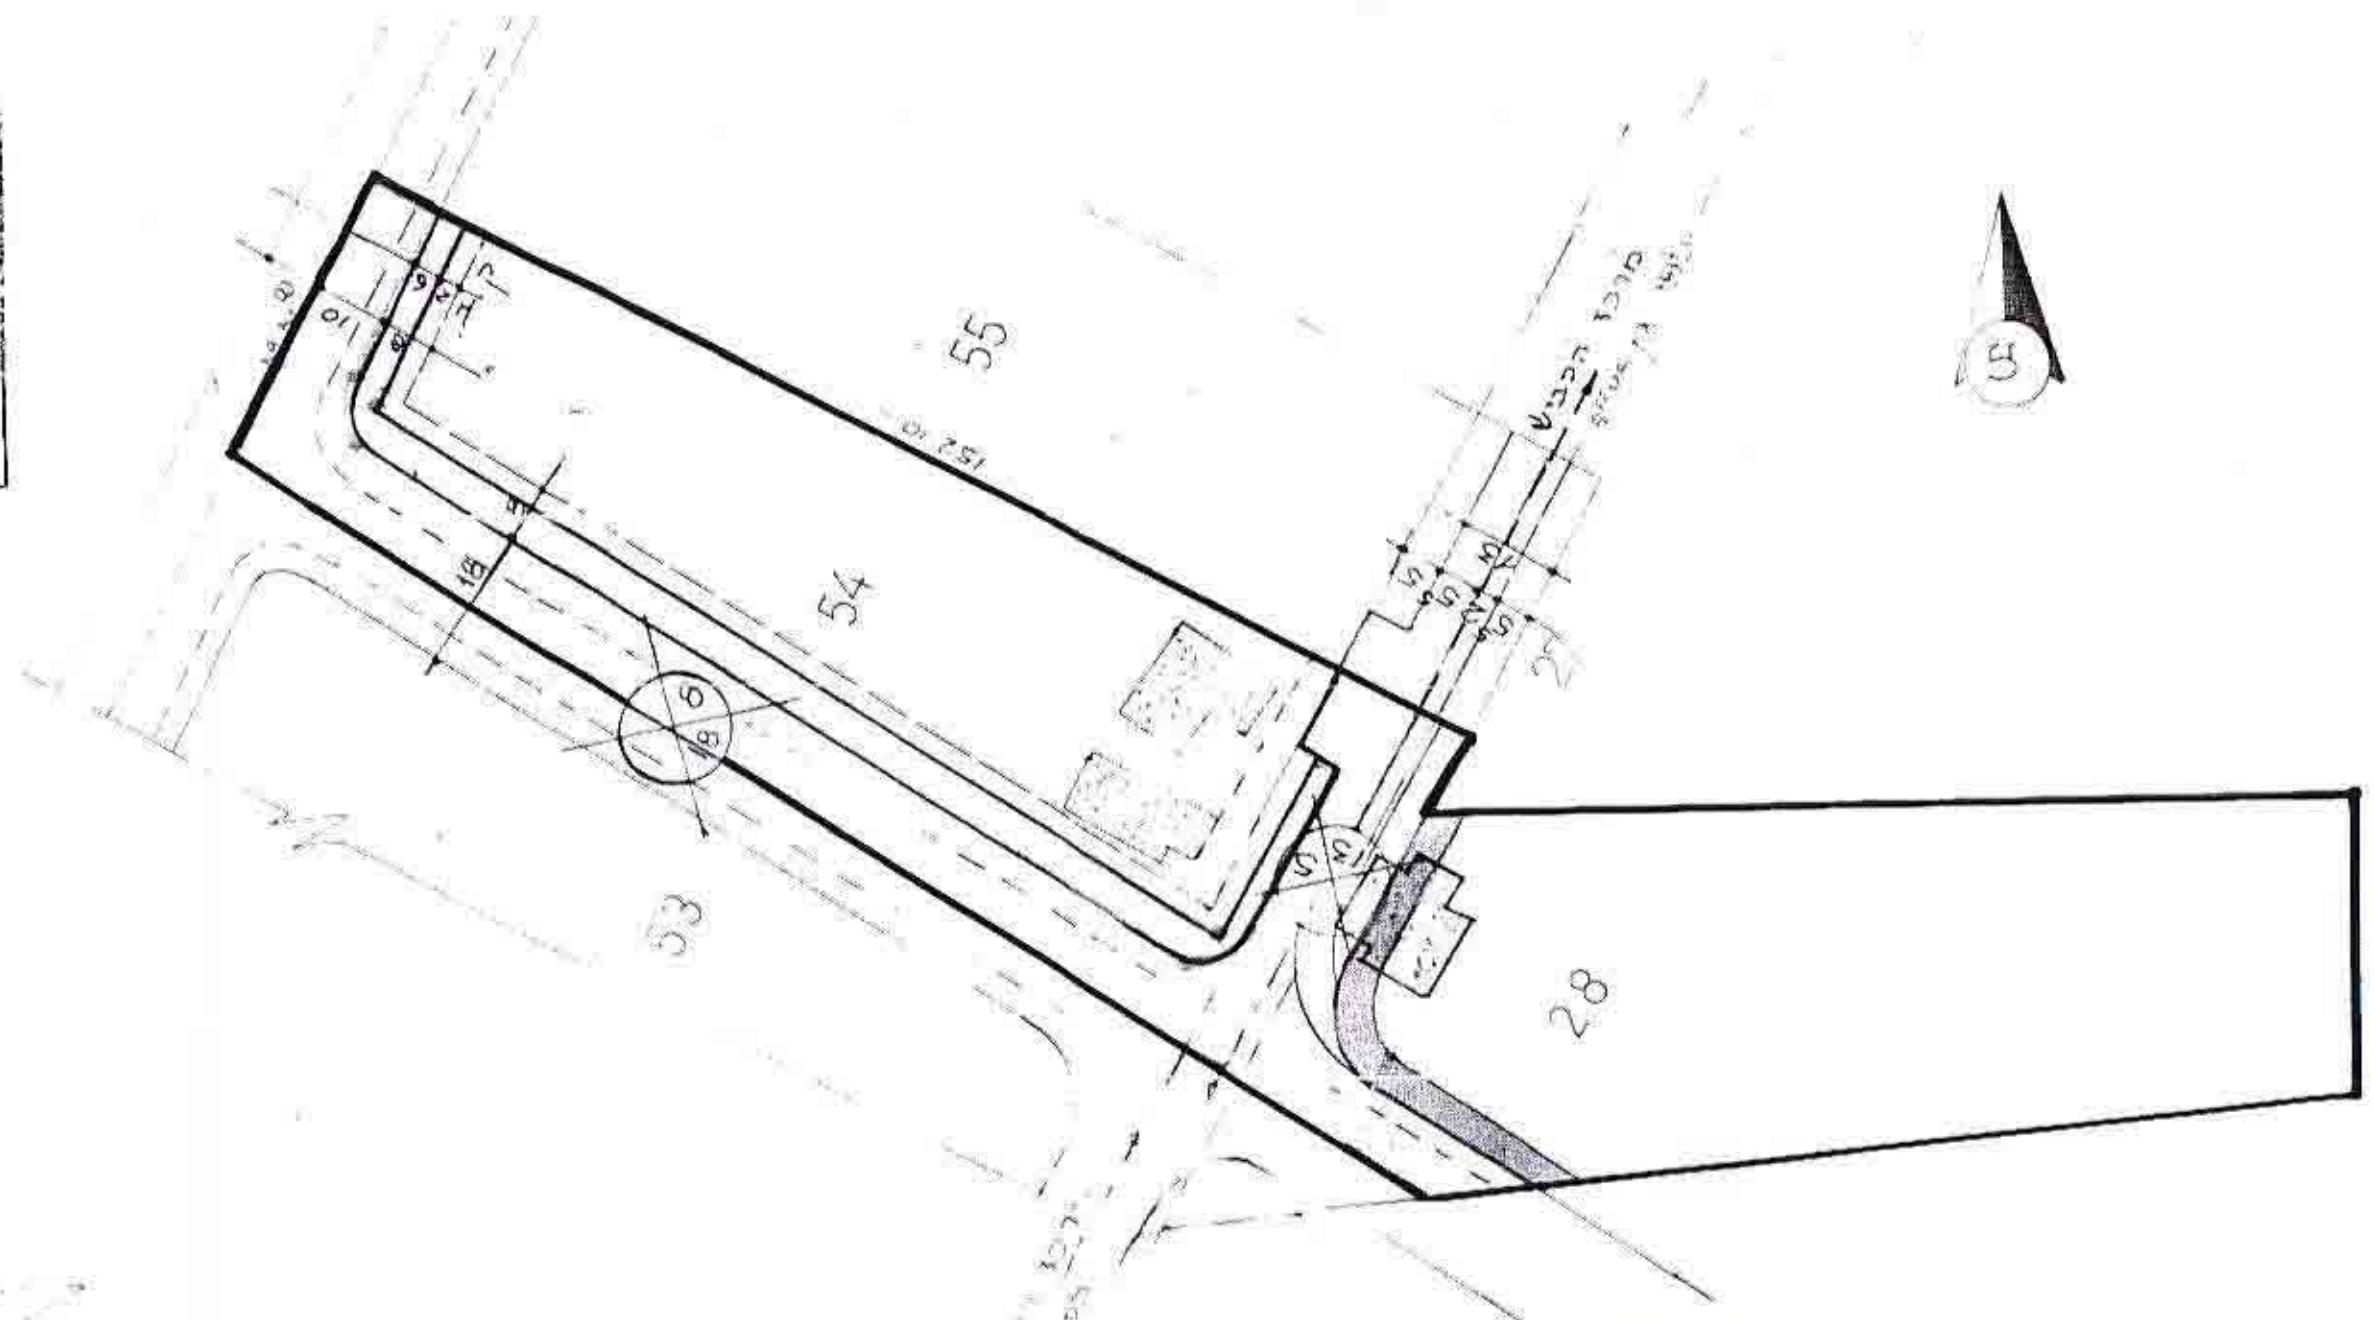

1:1000 מצב קיים

(ש"פ ג/4795)

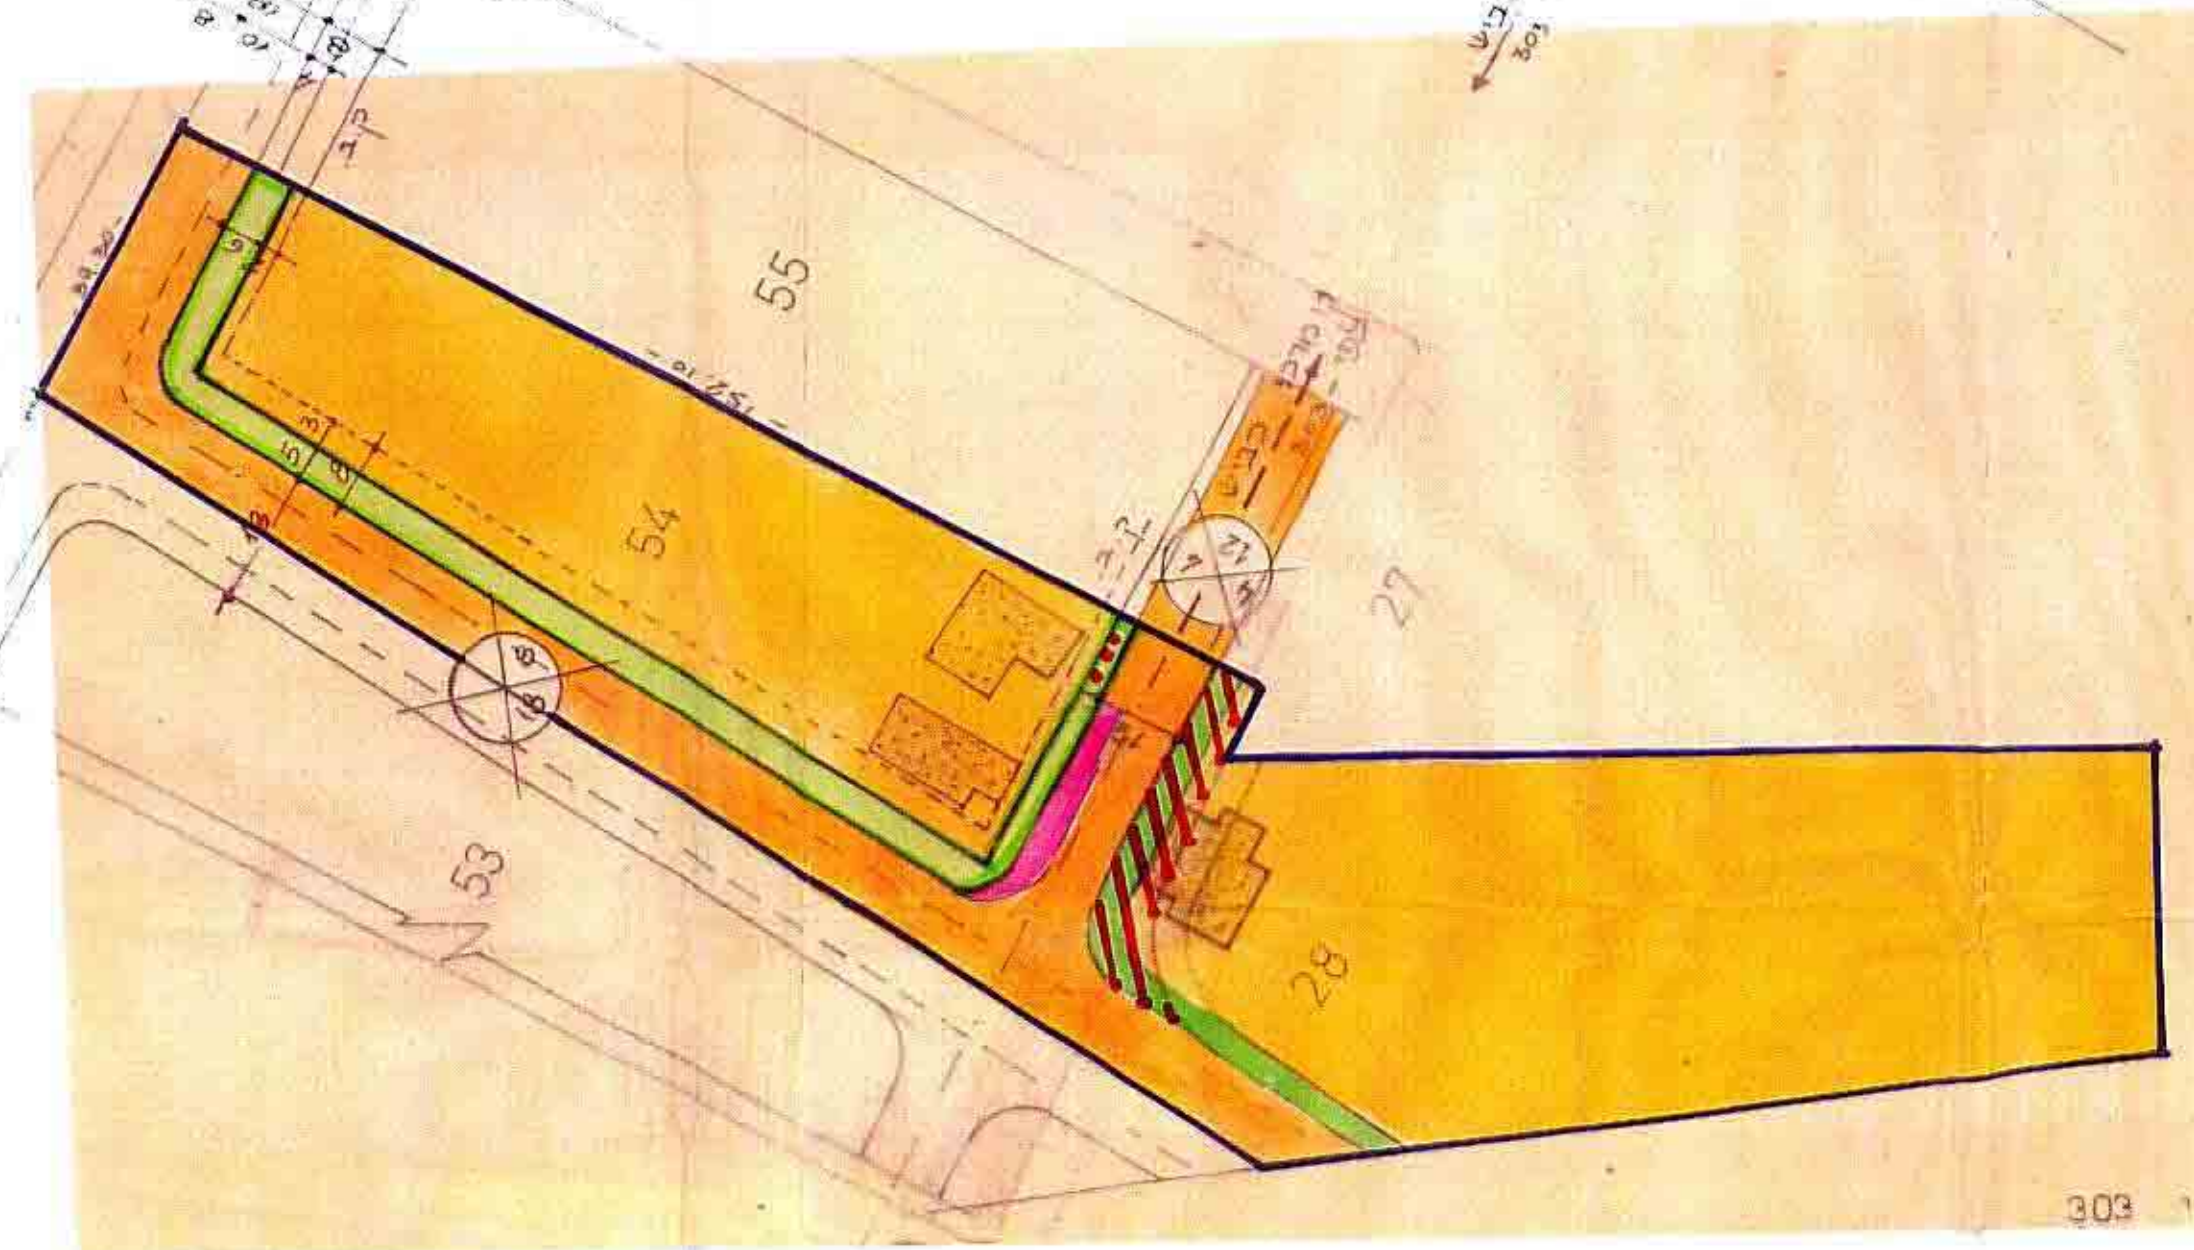

1:1000 מצב מוצע

תואי הדרך תואם מתאר 303

התקנת אבן שטח 1000
מס' 6548
מס' 4795
מס' 1721

התקנת אבן שטח 1000
מס' 6548
מס' 4795
מס' 1721

התקנת אבן שטח 1000
מס' 6548
מס' 4795
מס' 1721