

מחוז הצפון

מרחב תכנון מקומי "ידעאלים"

תשריט מלודם לשני תכנית מתאר מס' 303
ק.מ. 1:2.500
תכנית מס' 4009

רמת ישי

היוזם : קולוקרו יוסף - רמת ישי

בעל הקרקע : היוזם

המתכנן : ארגוב שבתאי - ארכיטקט ובונו ערים

שטח התכנית: 1,495 דונם - גוש 1182 חלקה 20
טבלת השטחים

יעוד	חלקי חלקה	שטח ב מ ²	%
אזור מגורים ב'	חלקה 20 א	500 מ ²	33,45
אזור מגורים ב'	חלקה 20 ב	758 מ ²	50,70
שביל	חלקה 20 ג	56 מ ²	3,75
שטח לבורי פתוח	חלקה 20 ד	181 מ ²	12,10
ס"ה		1495 מ ²	100,00

מקרא

גבול
אזור
שביל
שטח

התכנית
מגורים ב'



לבורי פתוח

היוזם
11/2/81


בעל הקרקע
11/2/81

המתכנן
11/2/81

ארגוב שבתאי
ארכיטקט
תעודת רישום מס' 6011
רח' השכ דים 64 טל. 932708
ק. טבעה

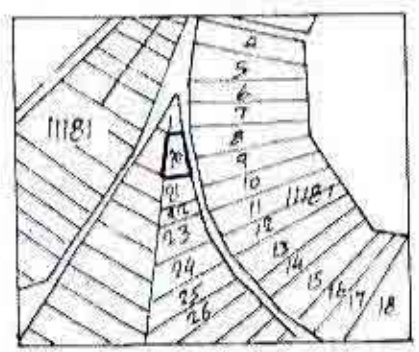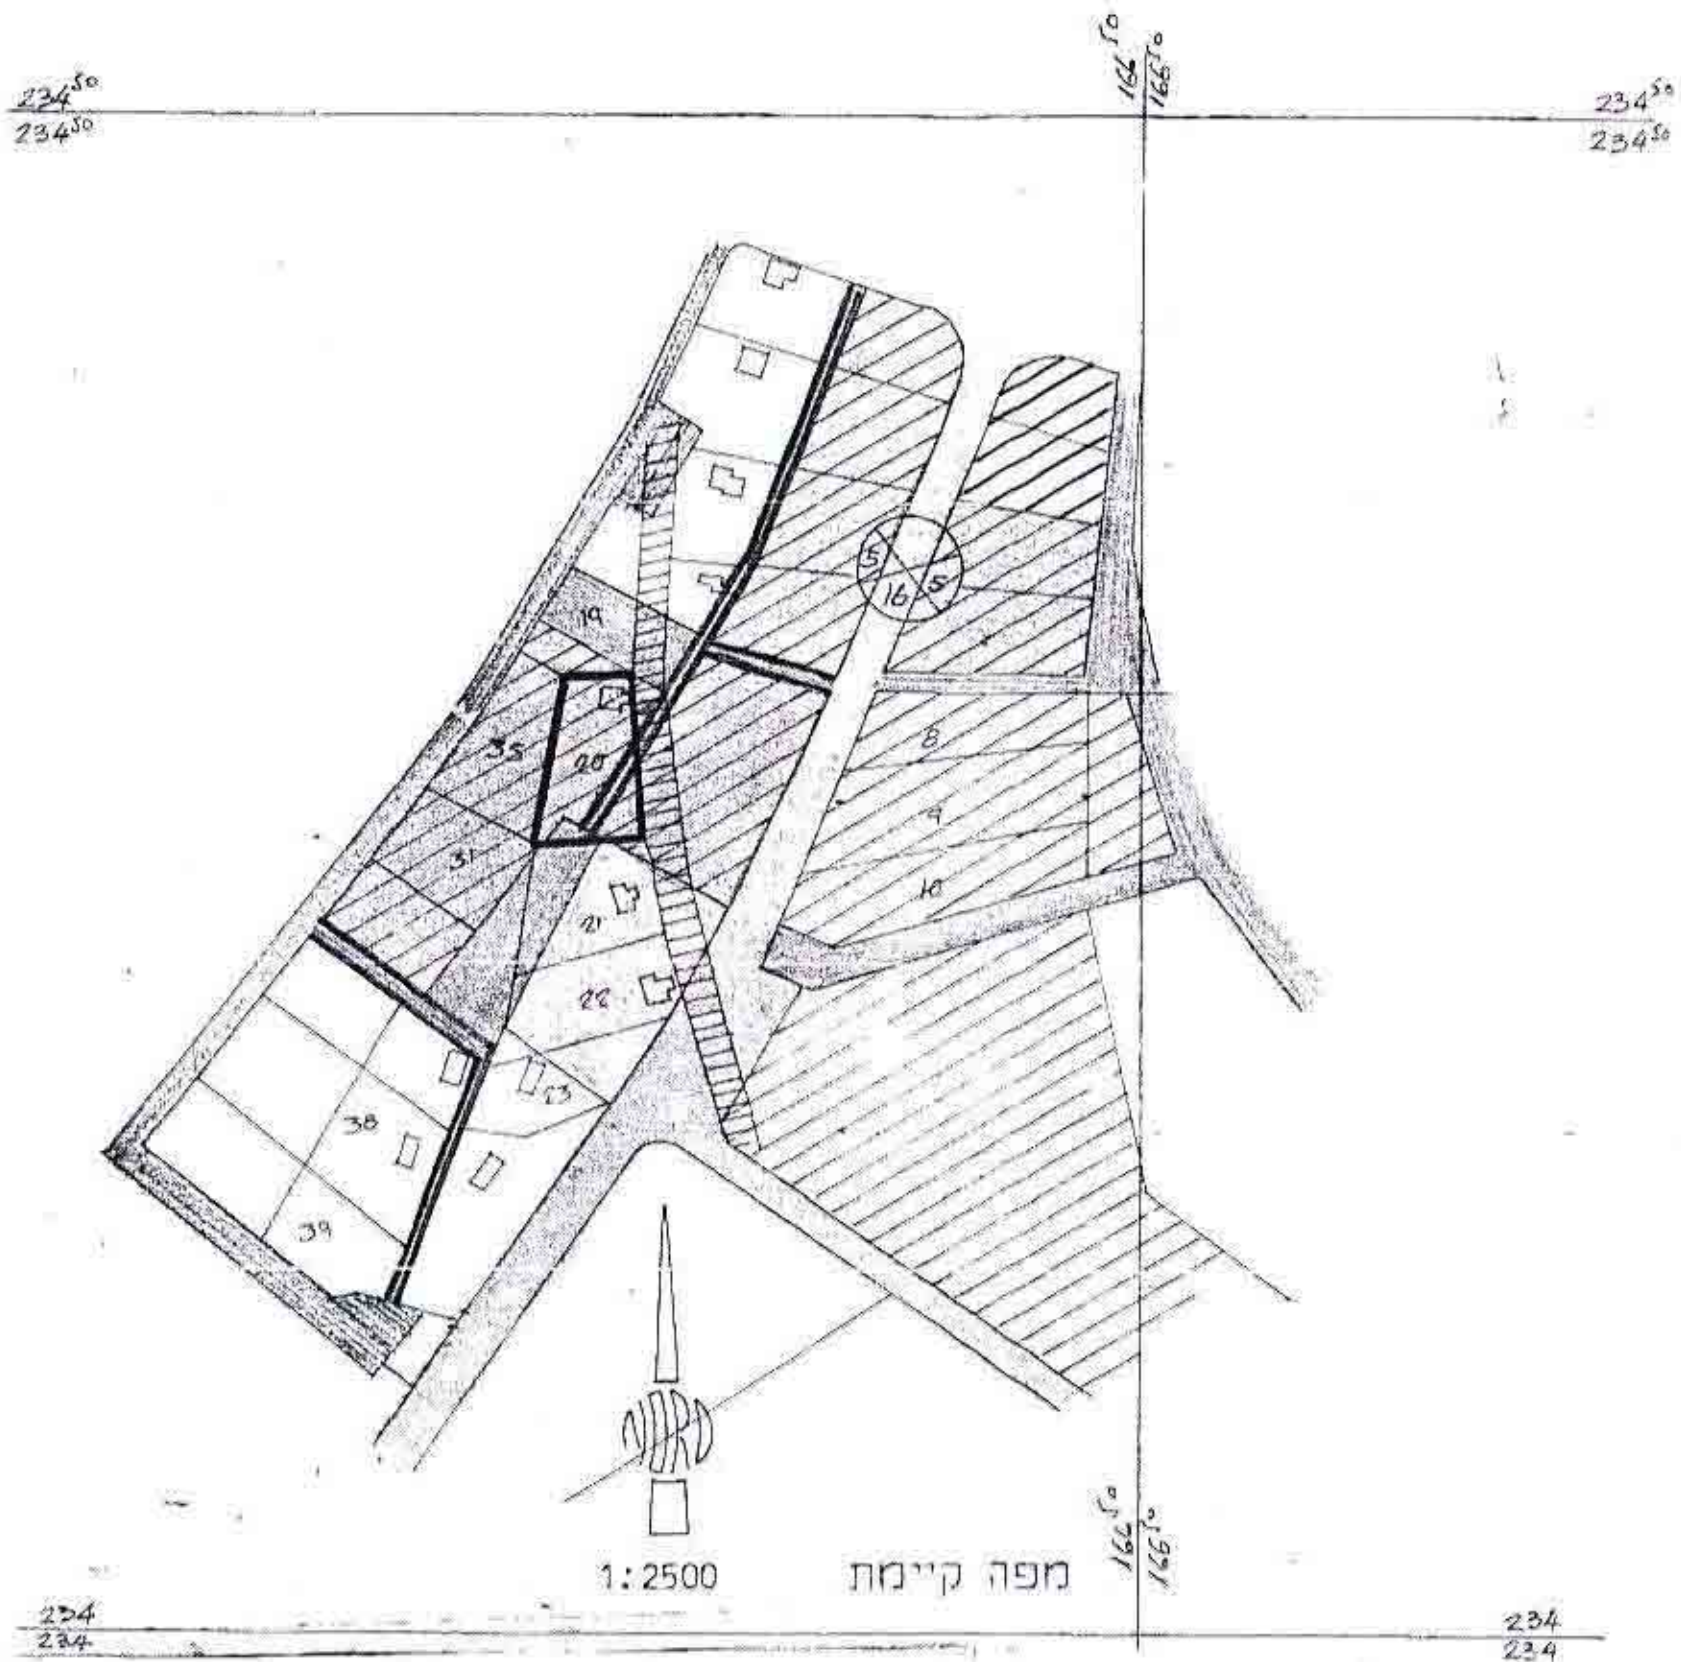


תדשים סביבה 1:10000

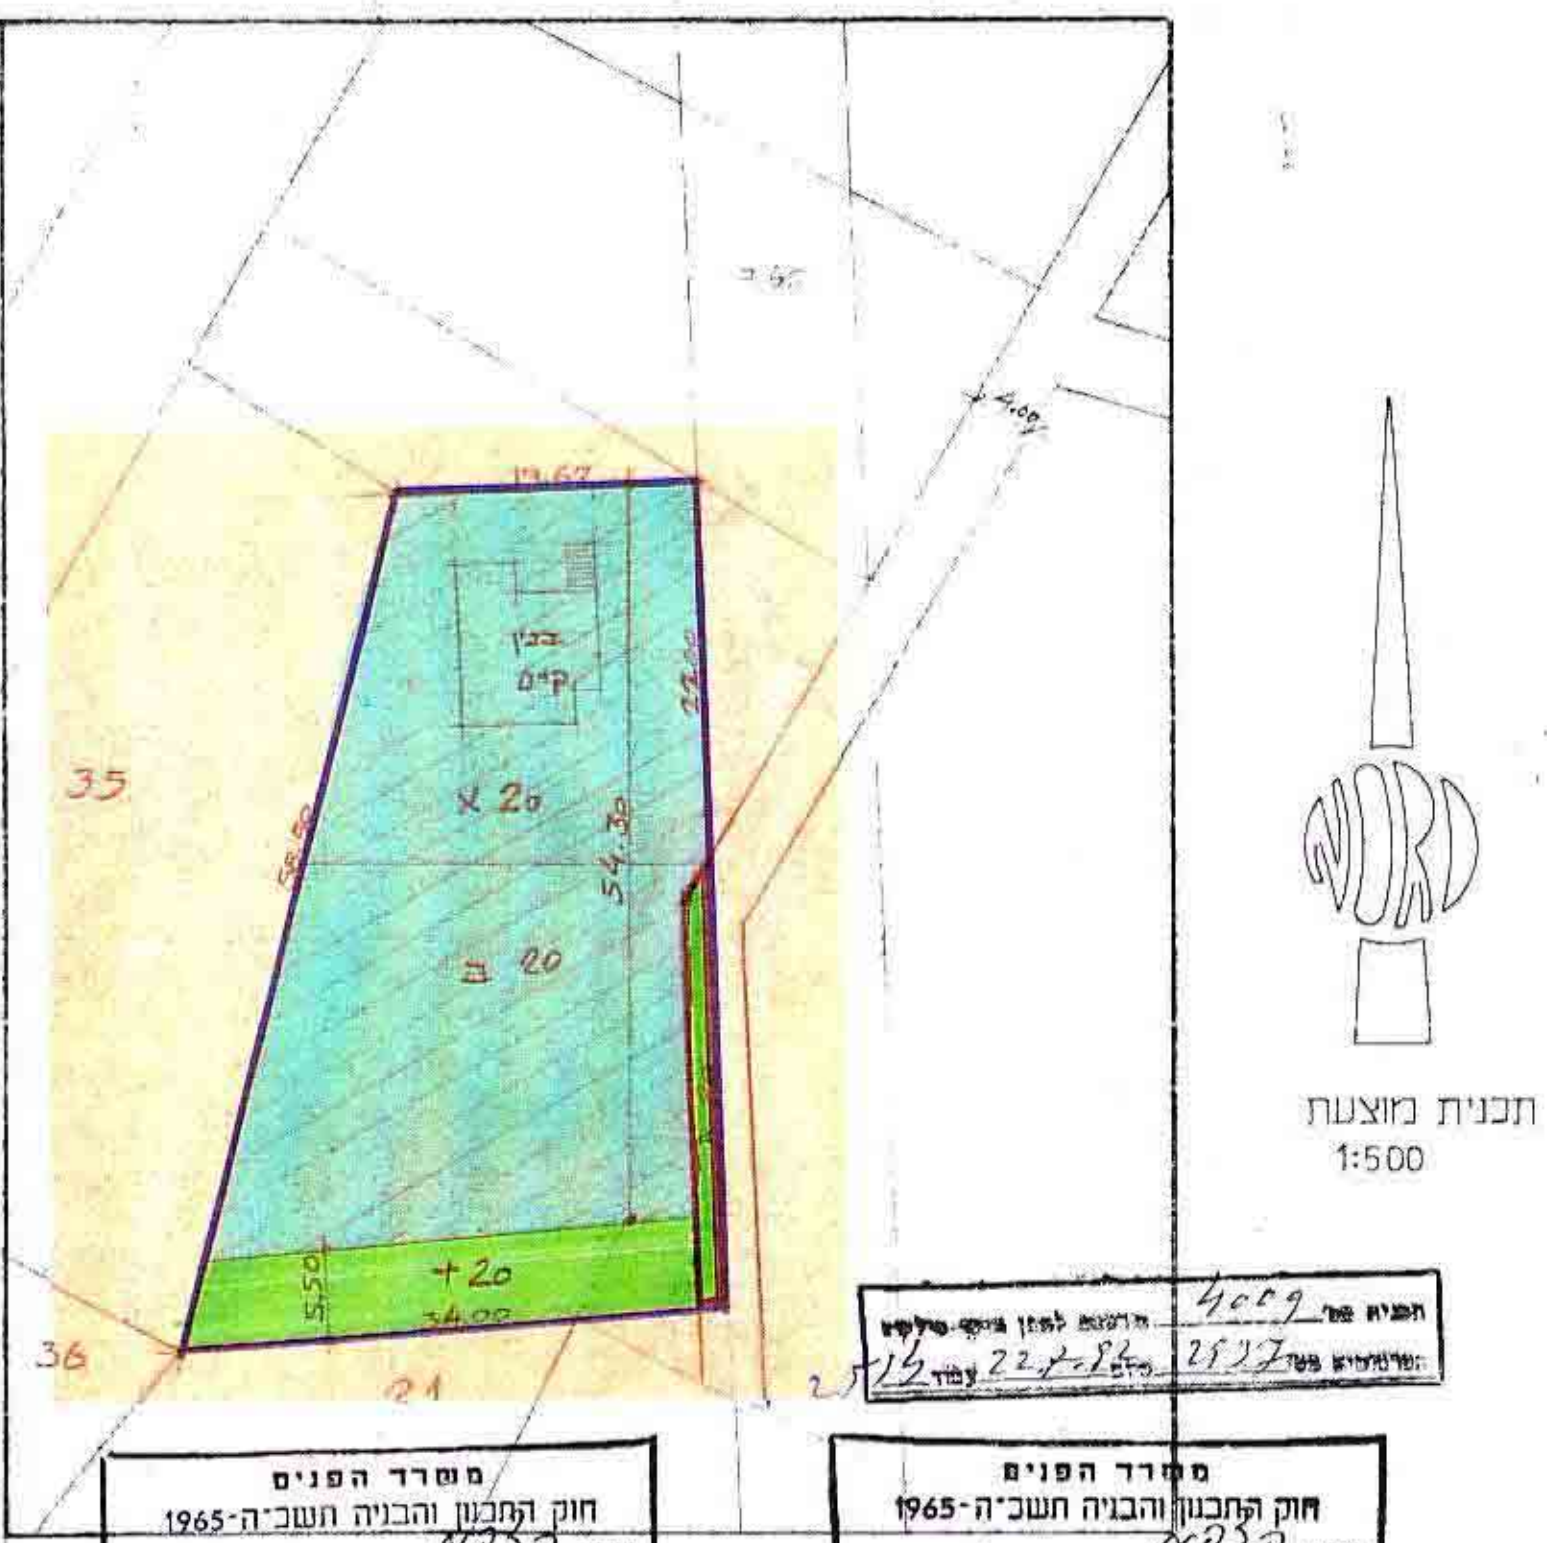

מסדר הפנים
חוק התכנון והבניה חשכ"ה-1965
מחוז 1182
מרחב תכנון מקומי
תכנית מס' 4009
הועדה המחוזית בשיבתה ה-11/1/82
מיום 2.3.82
להכנת הצעת לעיל
סגן מנהל כלל לוחין
יושב ראש הוועדה

מסדר הפנים
חוק התכנון והבניה חשכ"ה-1965
מחוז 1182
מרחב תכנון מקומי
תכנית מס' 4009
הועדה המחוזית בשיבתה ה-11/1/82
מיום 2.3.82
להכנת הצעת לעיל
סגן מנהל כלל לוחין
יושב ראש הוועדה

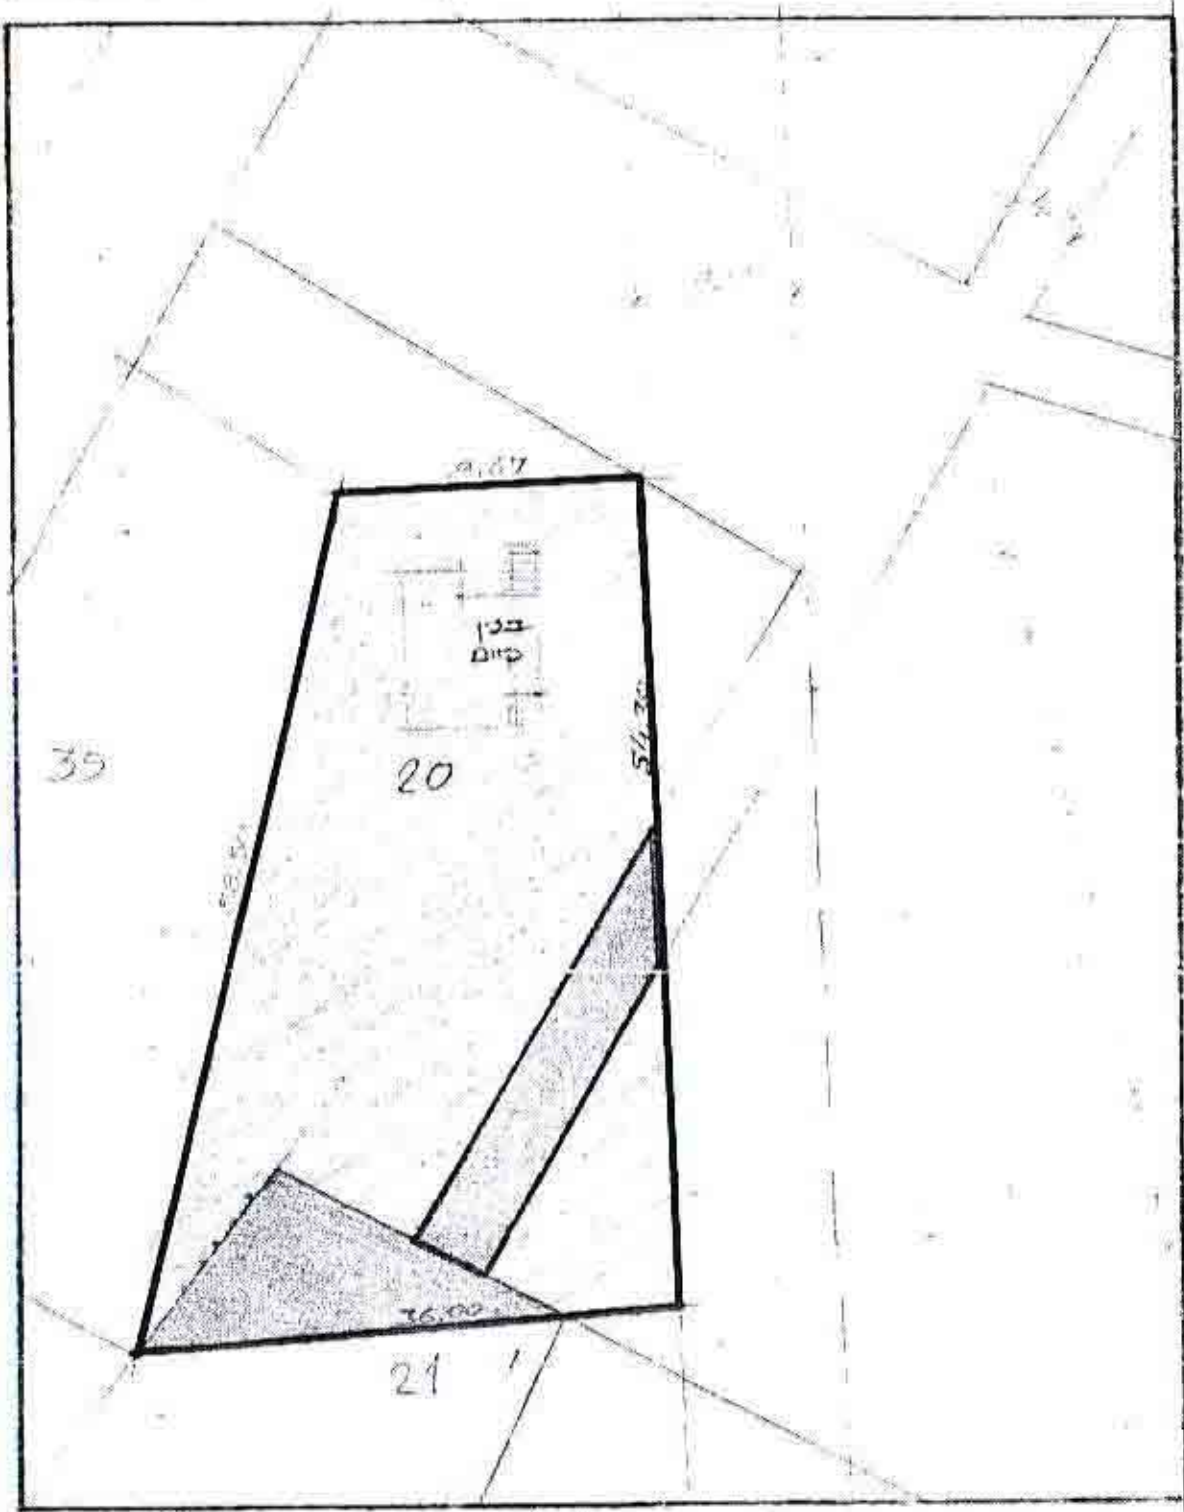

חוק לתכנון ובניה 1965
ועדה מחוזית לבניה ולתכנון ערים
ידעאלים
מנהל רמת ישי
11/2/81
יושב ראש הוועדה
מנהל