

מחוז הצפון

מרחב תכנון מקומי-מבוא העמלים
תכנית מס' ג/7622
שנוי לתכנית מתאר מס' ג/5507

משרת התכנית: שנוי יעוד מחקלאי
למגורים

המקום גוש 17526
חלק מחלקה 2
שטח התכנית כ' 18 דונם

היוזם : מ.מ. ריינה
בעל הקרקע : חוסין חאמד מנסור
עורך התכנית : חסן מוחמד


חתימות
בעל הקרקע
יוזם התכנית
עורך התכנית

מועצה מקומית דינה
مجلس الرينة المحلي
אדריכל
חסן מוחמד
2001594


משרד רכישת מרחב הצפון
חוק התכנון והבניה תשי"ב-1952
אישור תכנית מס' ג/7622
תאריך אישור תכנית מס' ג/7622
תאריך אישור תכנית מס' ג/7622
תאריך אישור תכנית מס' ג/7622

מקרא:


- גבול תכנית קיימת
- גבול תכנית מוצעת
- אזור חקלאי
- אזור מגורים
- דרך קיימת
- מס' דרך
- קו בניין
- רוחב דרך

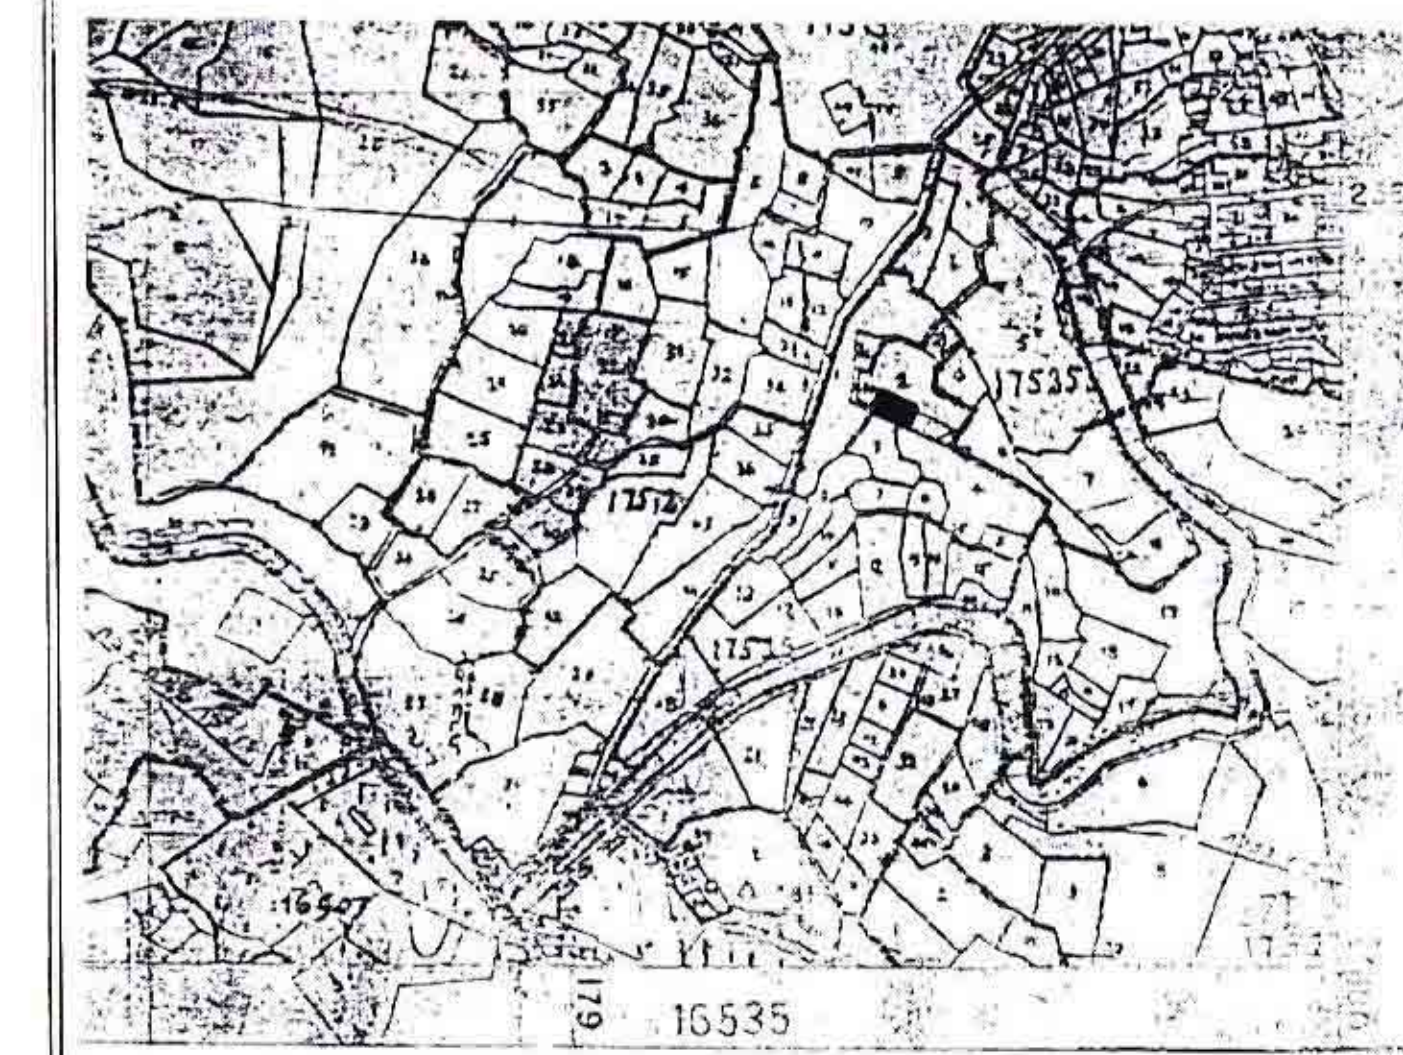

תכנית סביבה 1:10.000

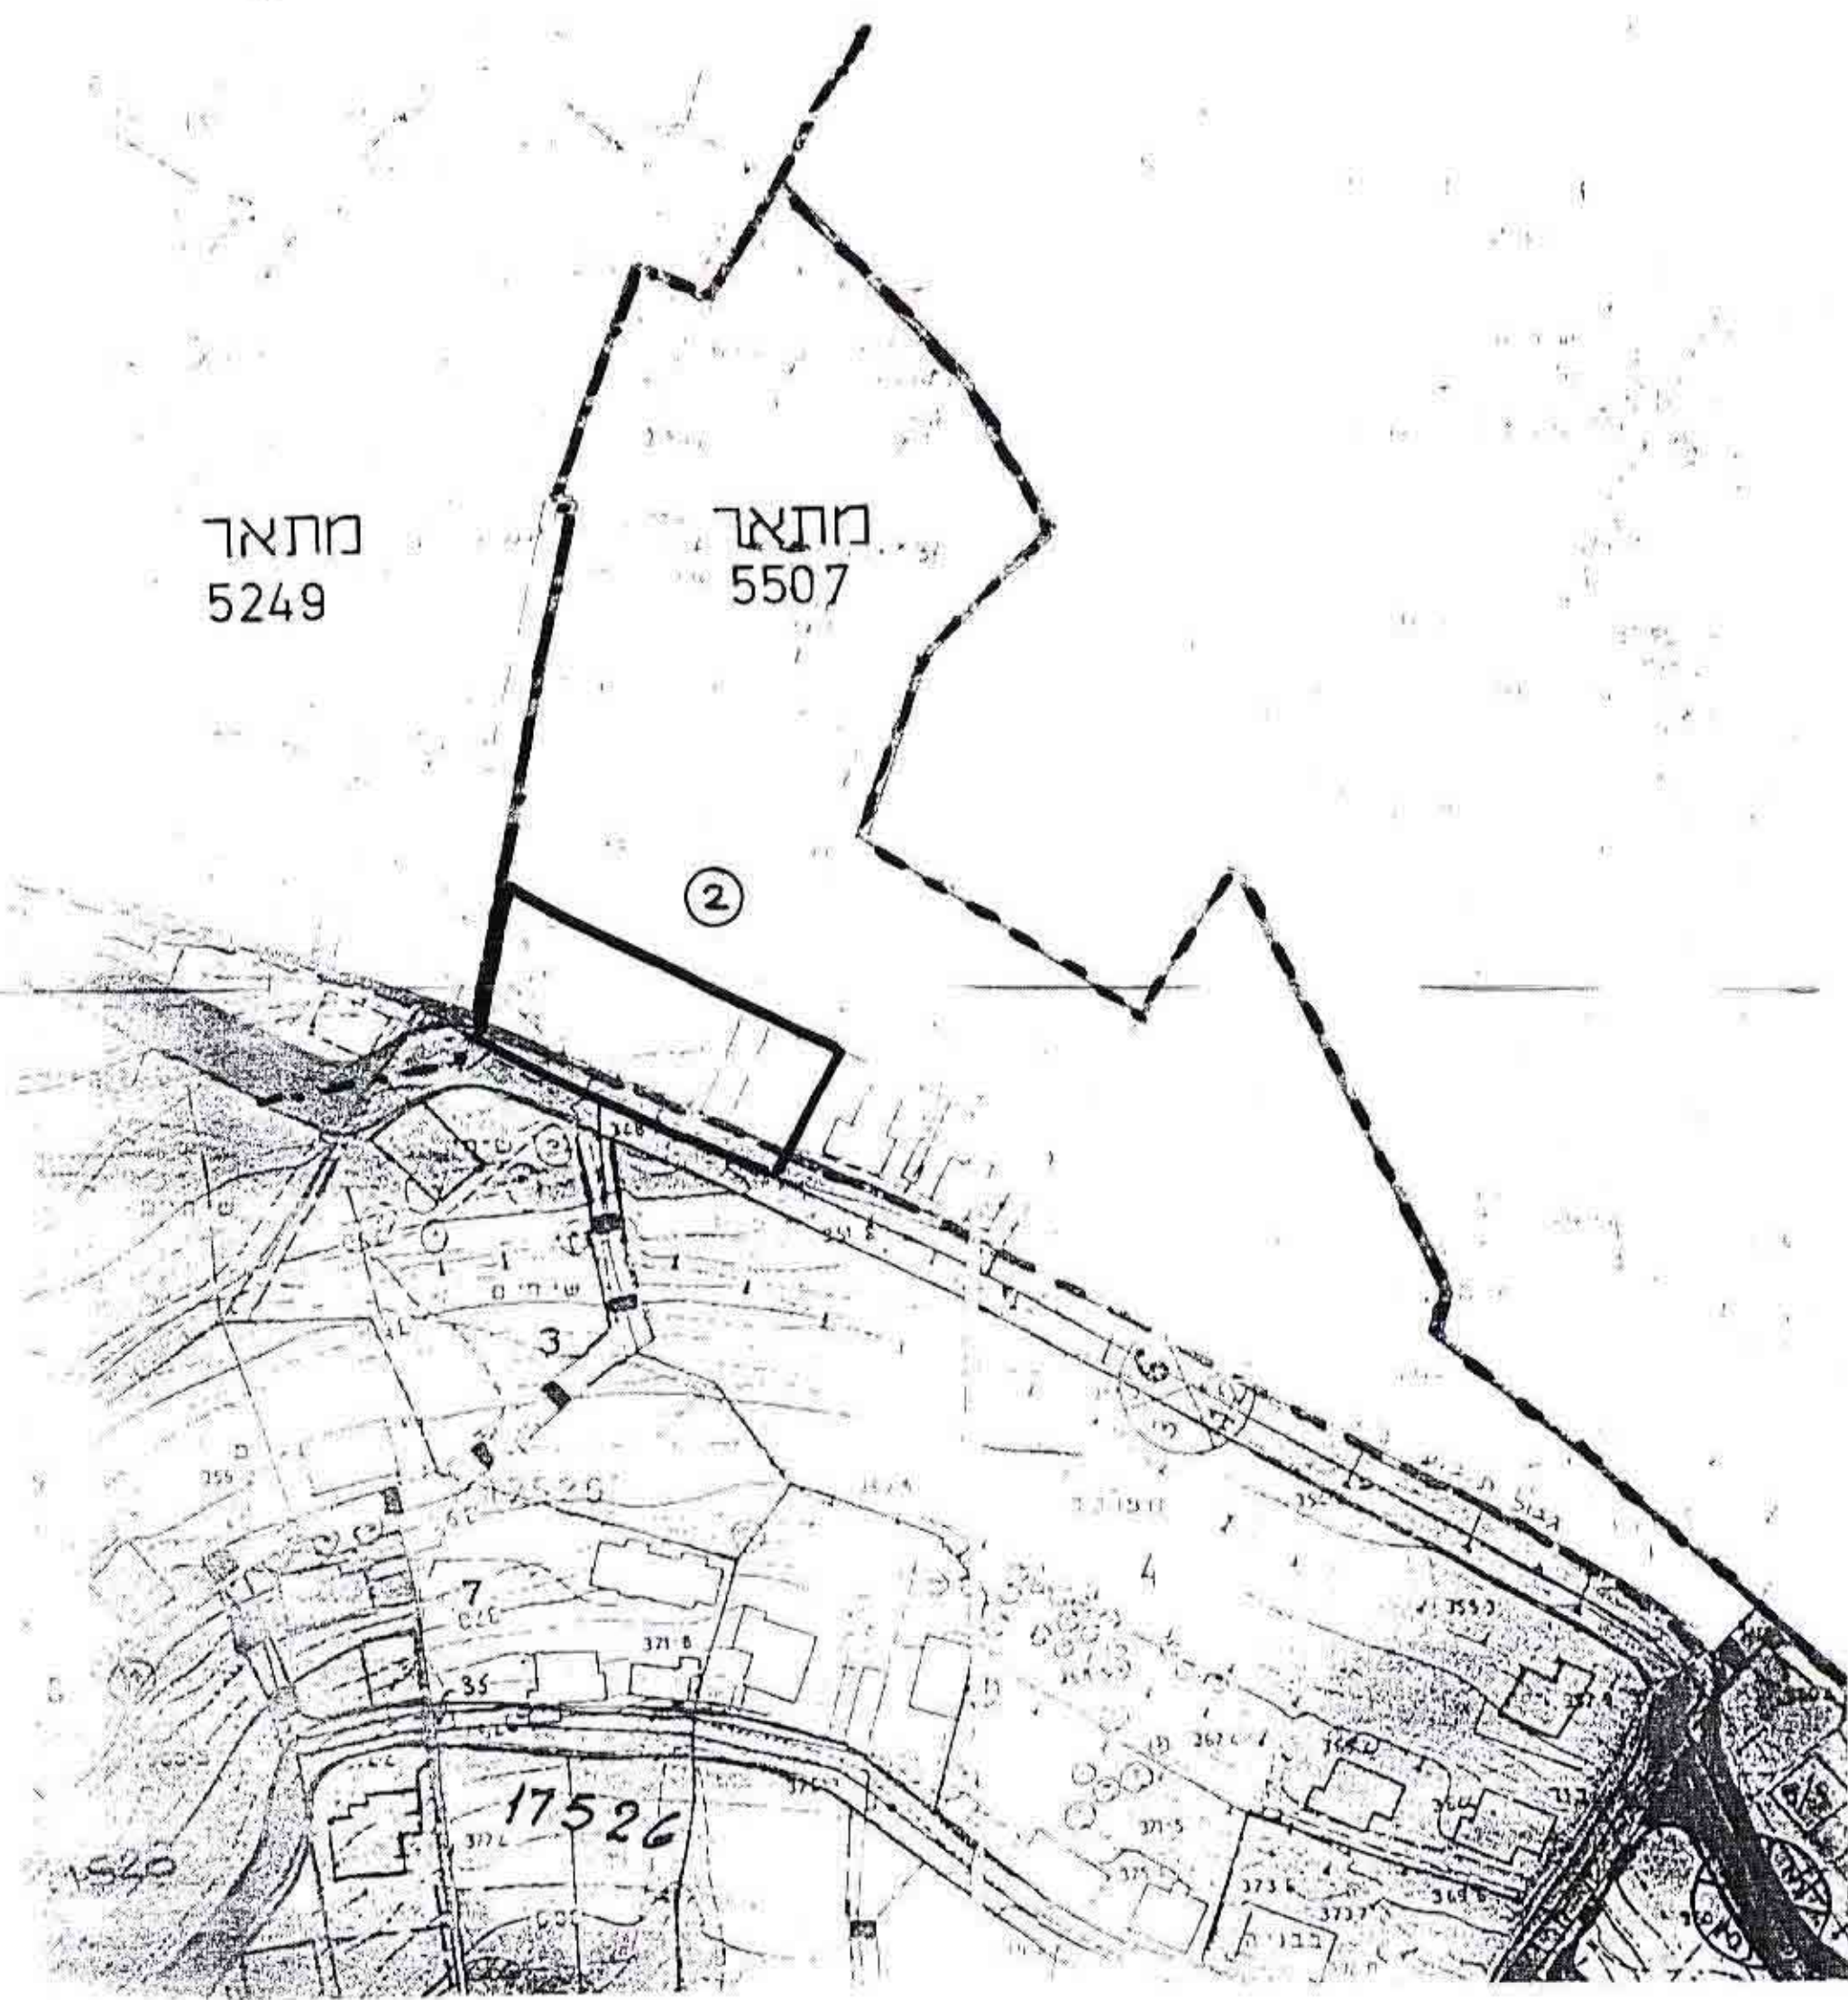

תכנית סביבה 1:1250

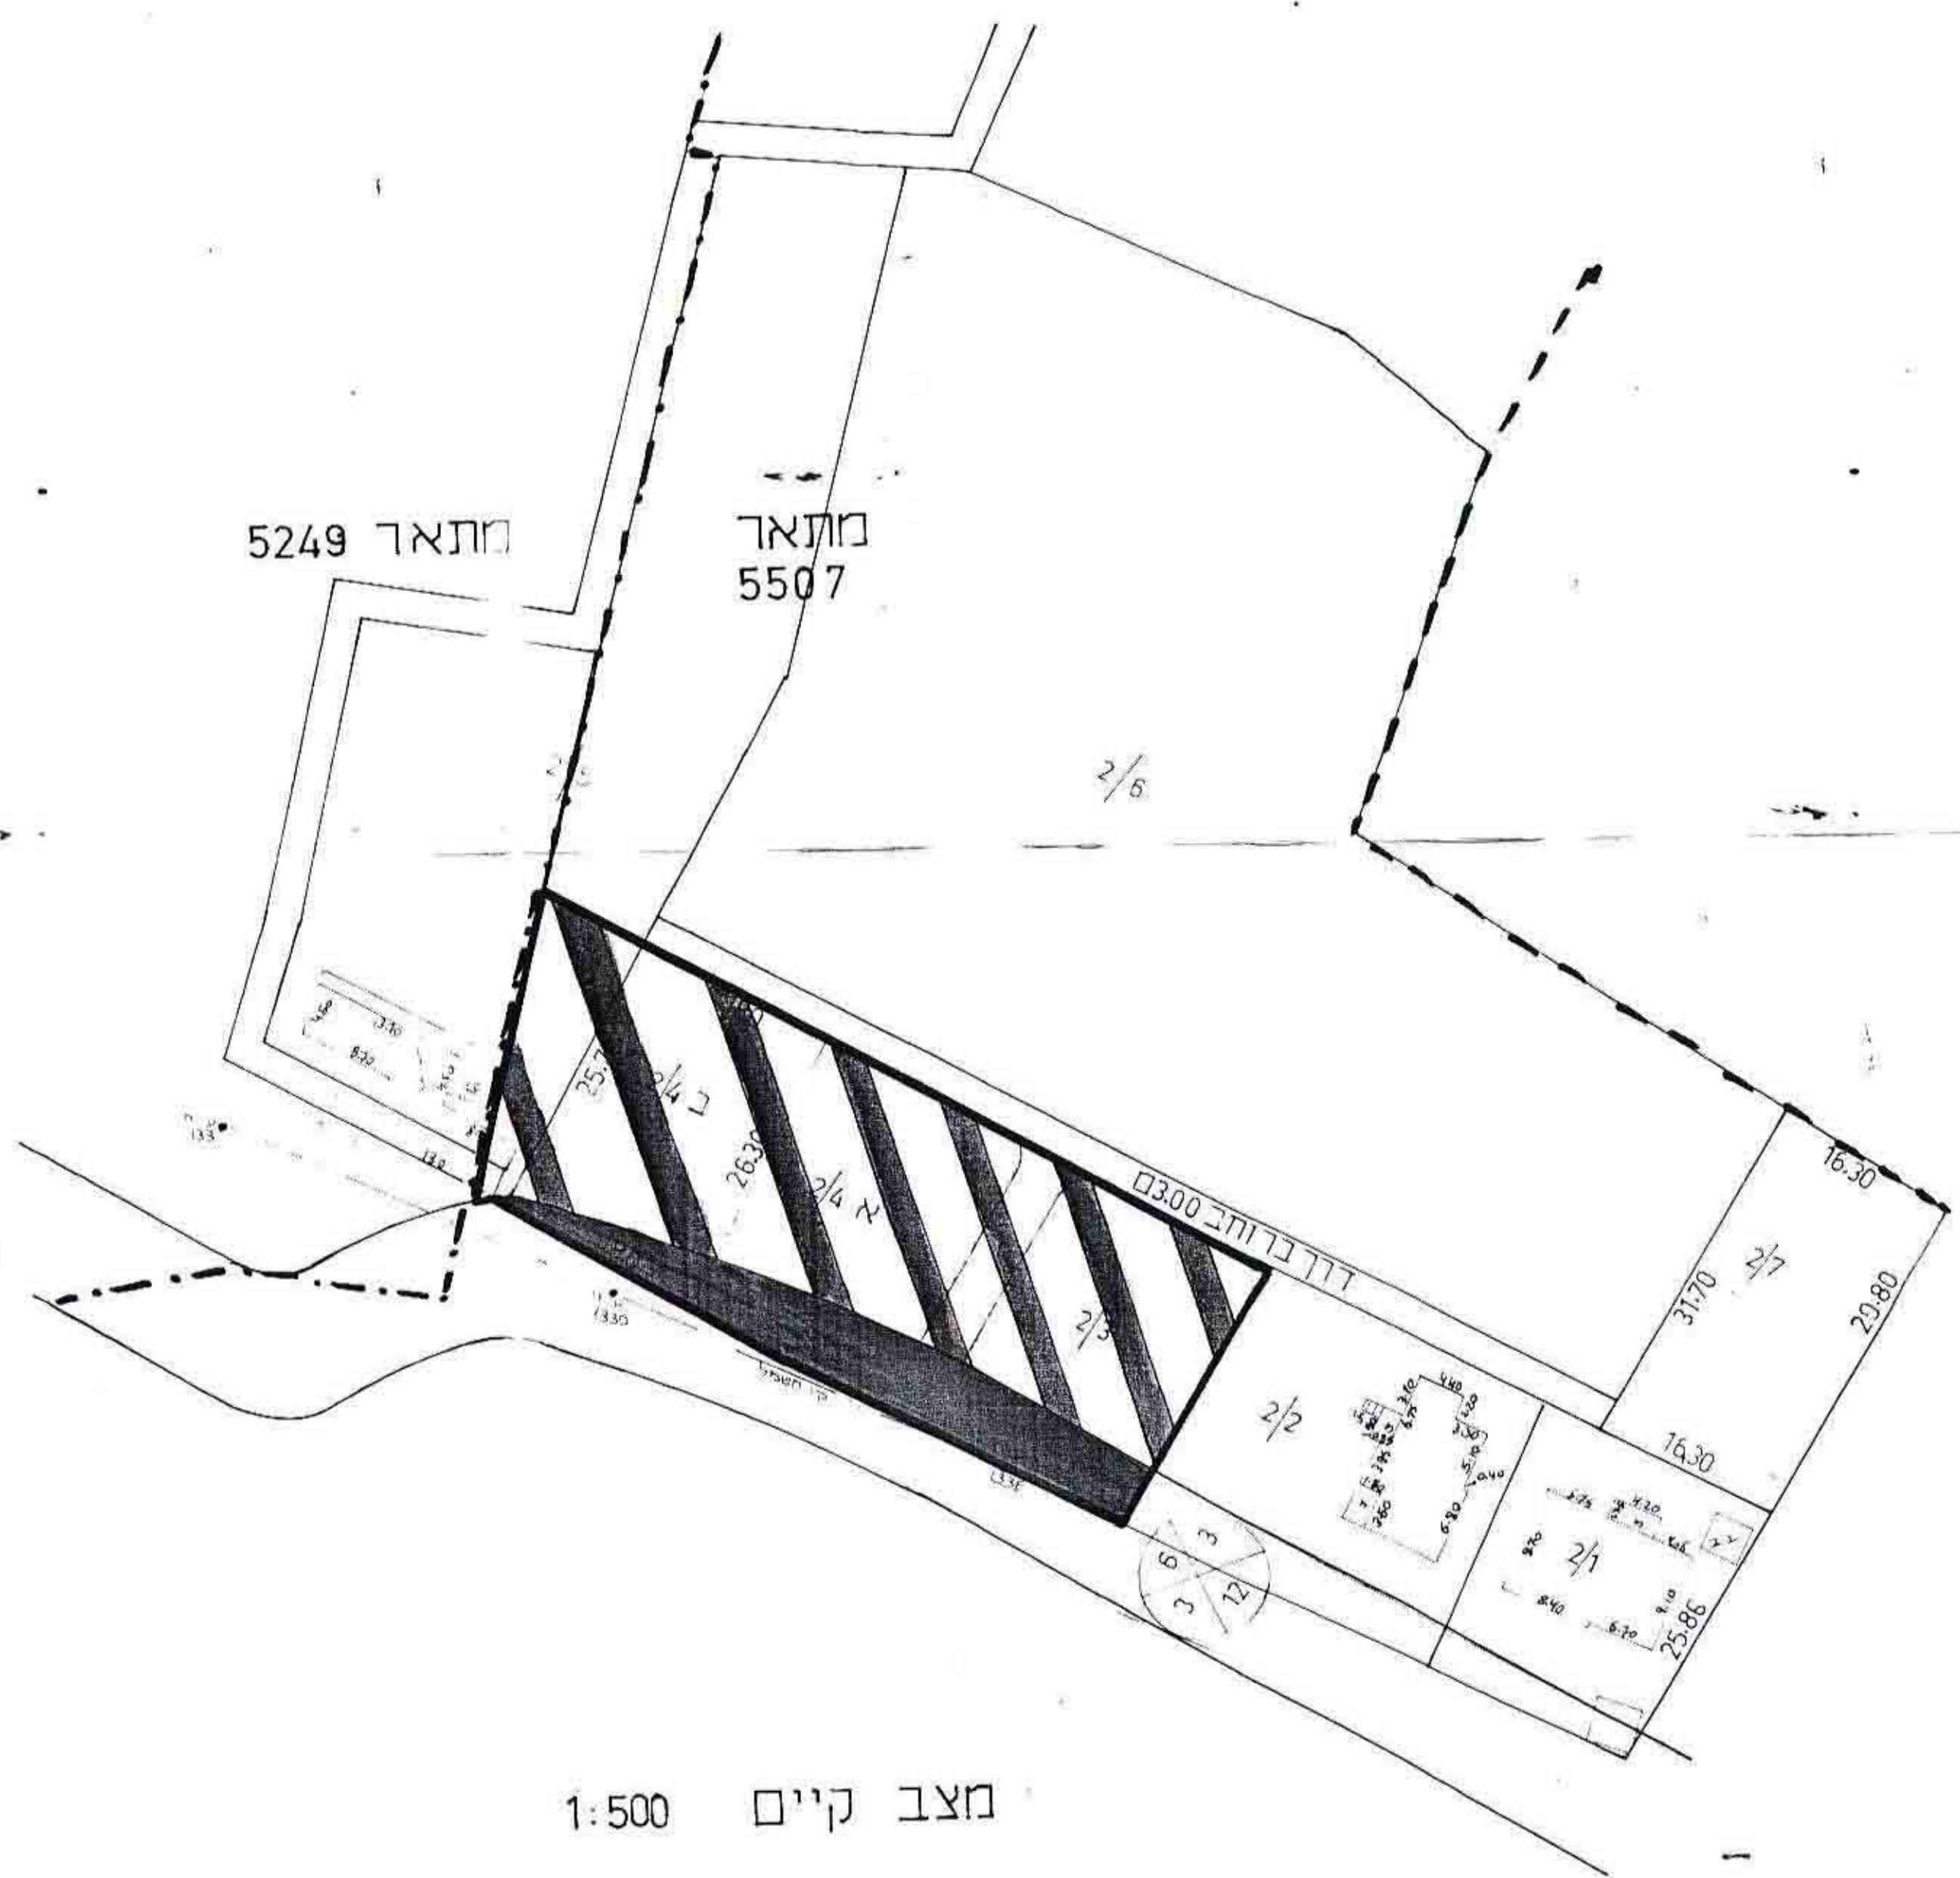

מצב קיים 1:500



מצב מוצע 1:500