

מחוז הצפון

מרחב תכנון מקומי - מבוא העמקים

תכנית חס' א' 8062/ נפרד נוא

שנוי לתכנית מתאר כפר נוף מס' 5942/

קונה מדה 1:1250

המקום: נפר נוא, גוש 17391 חלקה 9
וחלקים מחלקות 12, 13, 24 (הרף)

יוליס התכנית: מועצה מקומית - כפר נוא

בעלי הקרקע: פרסיס ומ. ישראל

עוון התנ"ת: מִשּׁוּד תִּכְנֹן וּמִפְּי -בַּחֲנֻחַת אִמִּיל כַּח -אִילִי נַחֲלָה - אִדְרִיכֵל וּמִתְכַּנֵּן עֲרִים נִצְרַת טֵלֶפֶקס 06-555792

שטח התכנית: כ- 3.3 דונם

משרד הפנים מחוז הצפון
חוק ההגירה והבטיחה תשכ"ה—1965
אישור תכנית נמק 80621
הועדה המחוזית לתכנון ולביטחון החלוקה
יום 1.6.94 לאשר את התכנית.
יו"ר הועדה המחוזית
מנכ"ל לתכנון

חוק התכנון והבניה, תשי"ב - 1965
הועדה המקומית לתכנון ולבניה
מכבד העסקים

תכנית - 100/1
מס' - 100/1
מועברת לועדה המחוזית לתכנון ולבניה
המלצה להקדשה בתנאים
מחנכים וועדה


תדע על אישור תכנית מס
פרסומה בילקוט הפרסומים מס'
מיום 13.10.94 תשנ"ד
4957
80621

ס ק נא

גבול התכנית
גבול תכנית מתאר 5942/ (בתיק)
אזור מגורים א'
דרך להולכי רגל
דרך גישה
דרך לביסול

מספר הדרך
קו בנין קדמי סיניסלי
רוחב הדרך

תרשים הסביבה ק.מ. 10000:

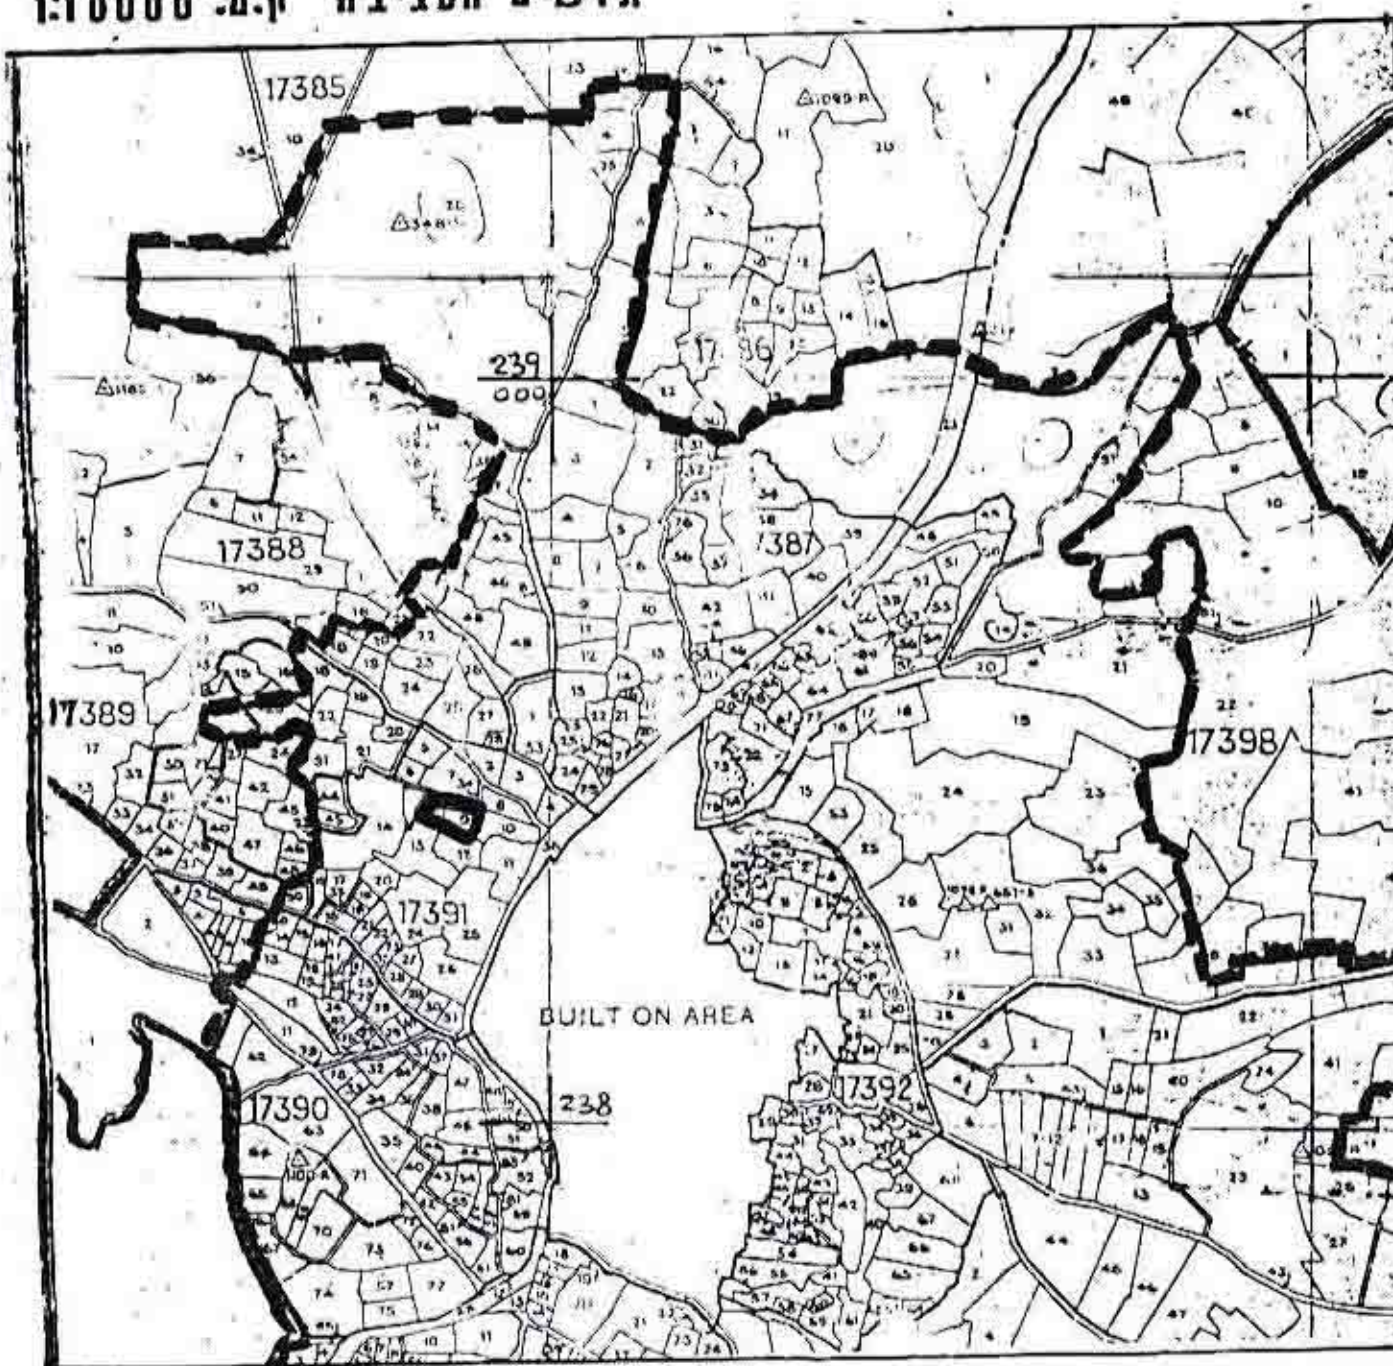

עוור התכנית


יוזם התכנית

תתמ"א :


תאריך: 15.7.94

זרועות עמוני
מנהל
מועצת
כנא
217194

אילי נחלה - אדריכל
מרכז הגליל - רח' 604
נצרת - טל. 06-555792
מס' רשום 5309

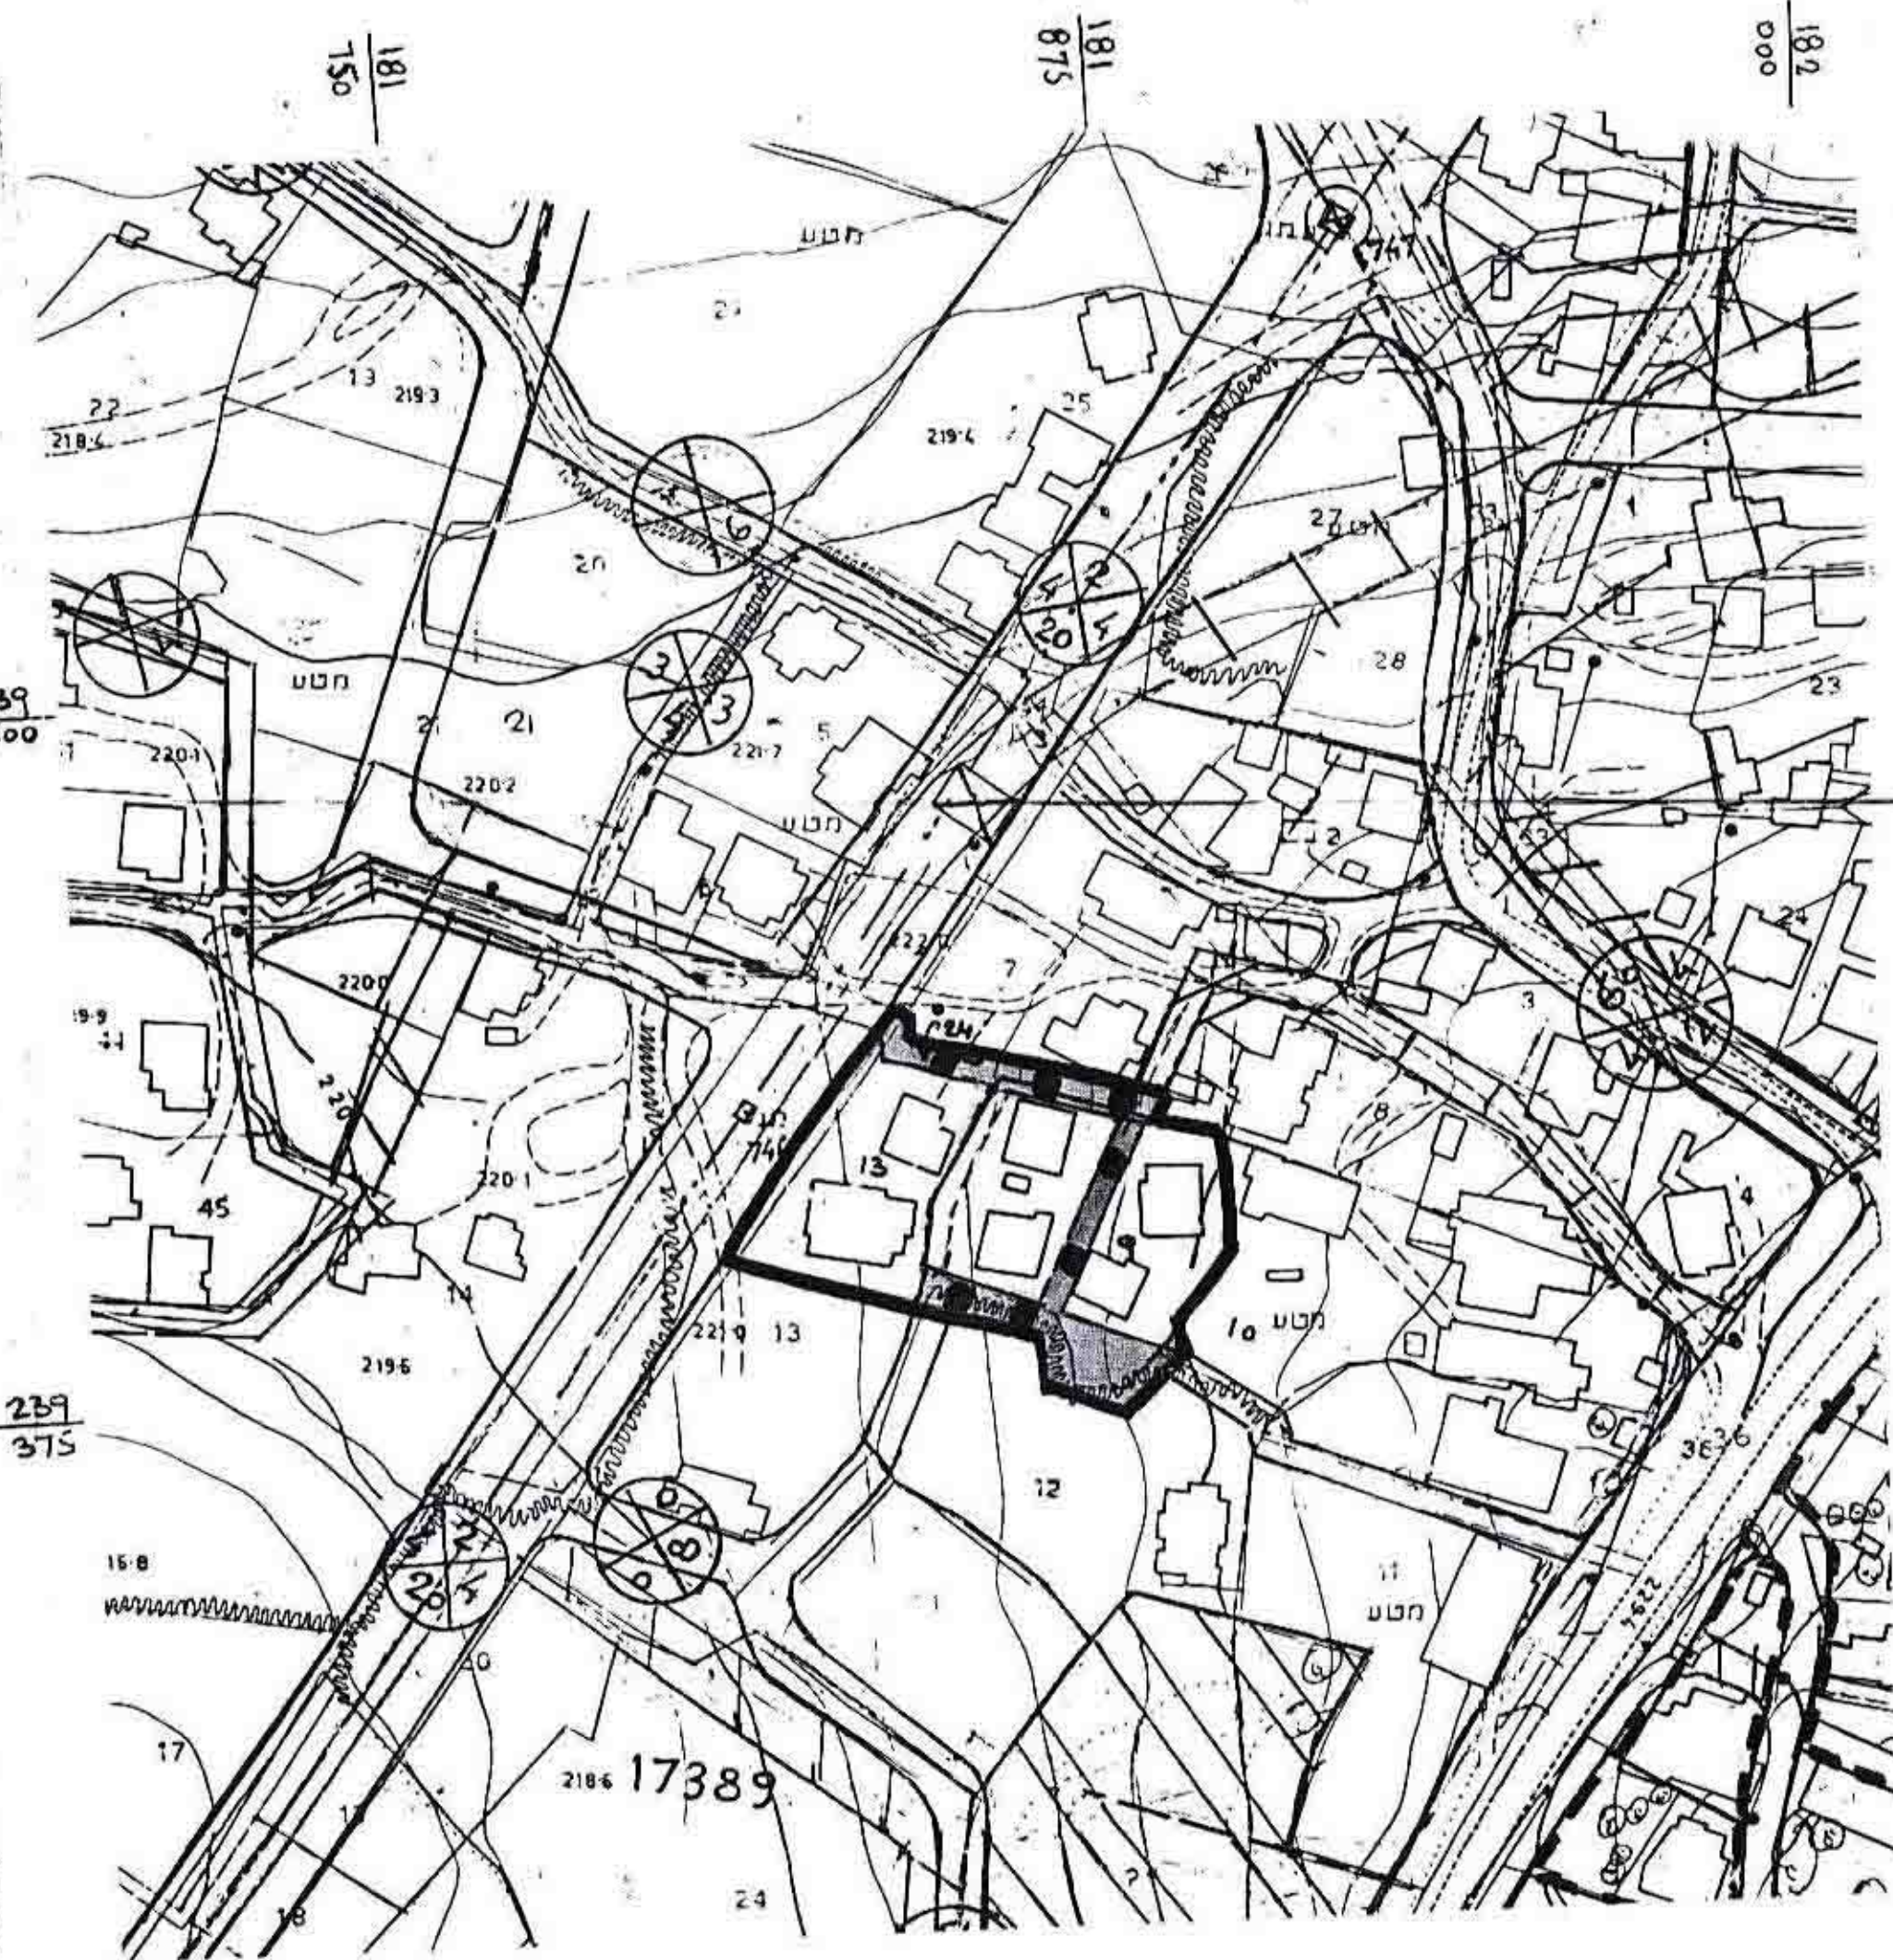

תכנית מצב קיים 1:1250

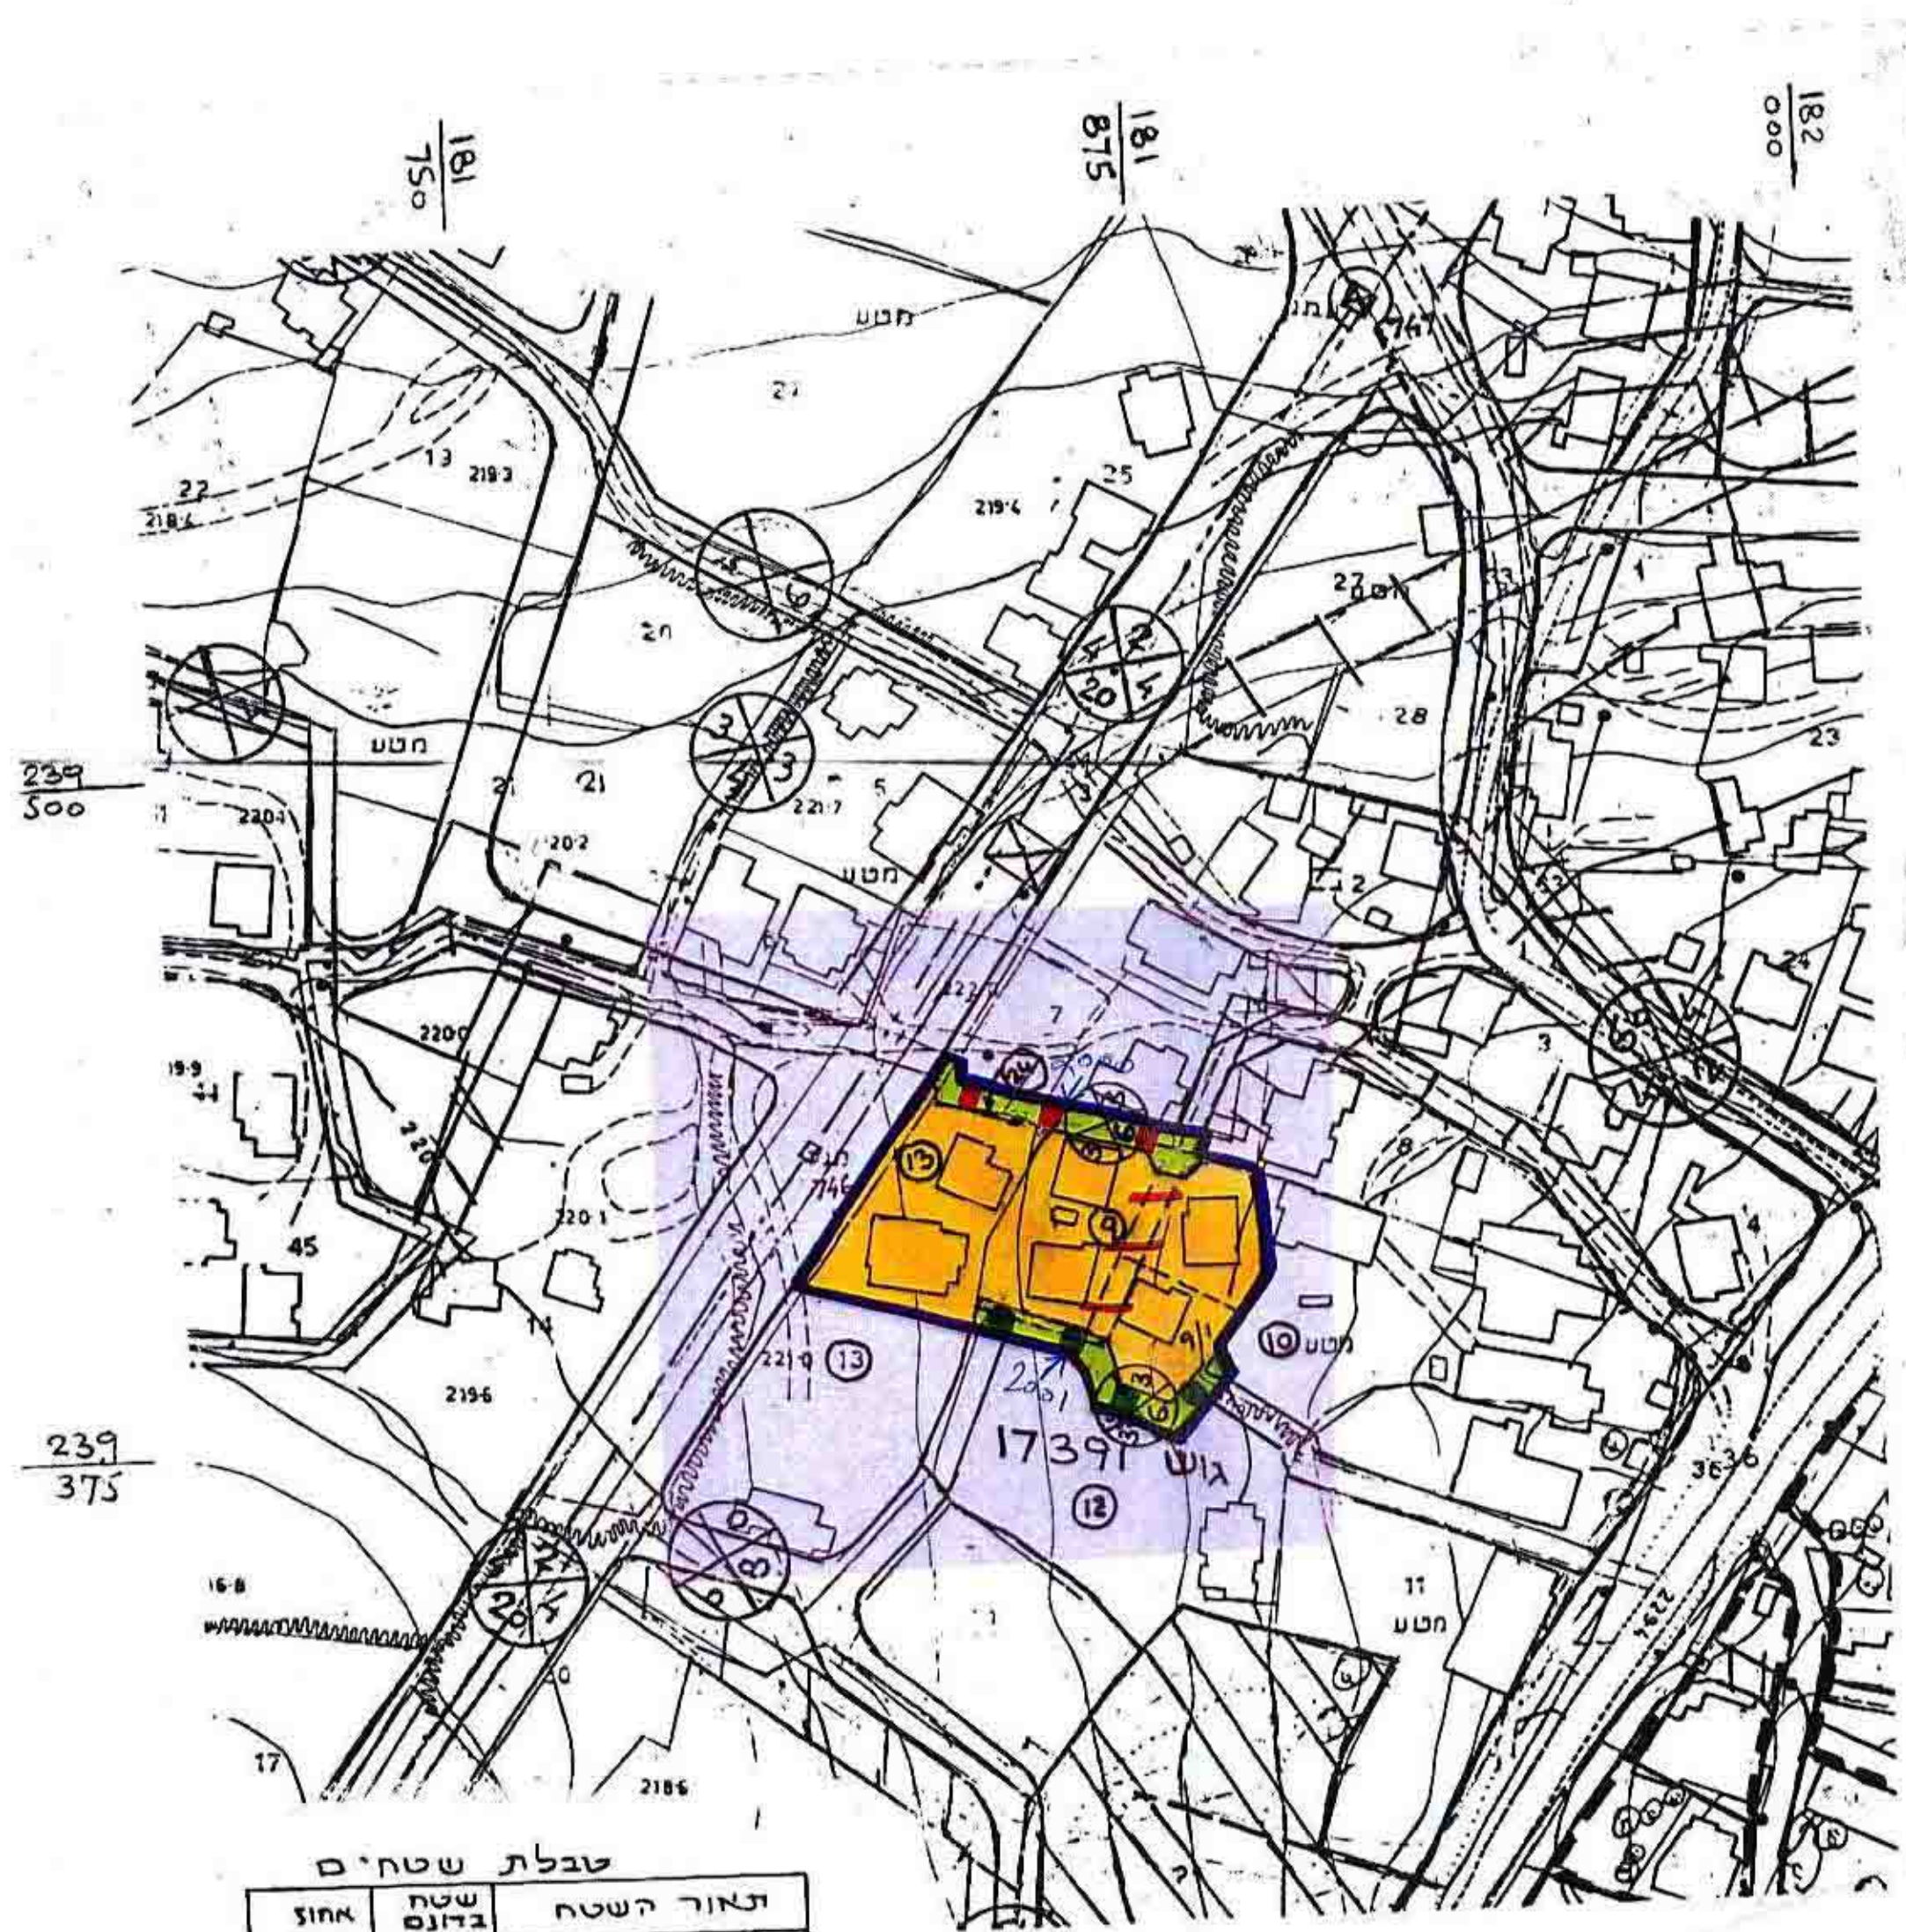

תכנית מצב מוצע 1:1250

תאור השטח	שטח בידנס	אחוז
מגורים א'	2.860	86.7
דרכים	0.440	13.3
ס"ה שטח התכנית	3.300	100