

מרחב תכנון מקומי הגליל המרכזי תכנית מפורטת מס': ג/ 5122 הנקראת תחנת תדלוק בכפר אעבלין

מחוז : הצפון
נפה : עכו
המקום : כפר אעבלין
גוש : 12200
חלקות : 76, 77, 111 (חלקים)
שטח התכנית : 5.6 ד' בקירוב

מקרא:
גבול התכנית
שטח חקלאי
דרך קיימת
דרך מוצעת
שטח תחנת תדלוק
מספר
פרטי הדרך: קו בנין
רוחב






היוזם: סגנון ישראל בע"מ

עורך התכנית: סגנון ישראל בע"מ

בעלי הקרקע:


עזאם רג'א עבדאללה עזאם - ת.ז. 2044789

עבדאללה דג'א עבדאללה עזאם - ת.ז. 2044791

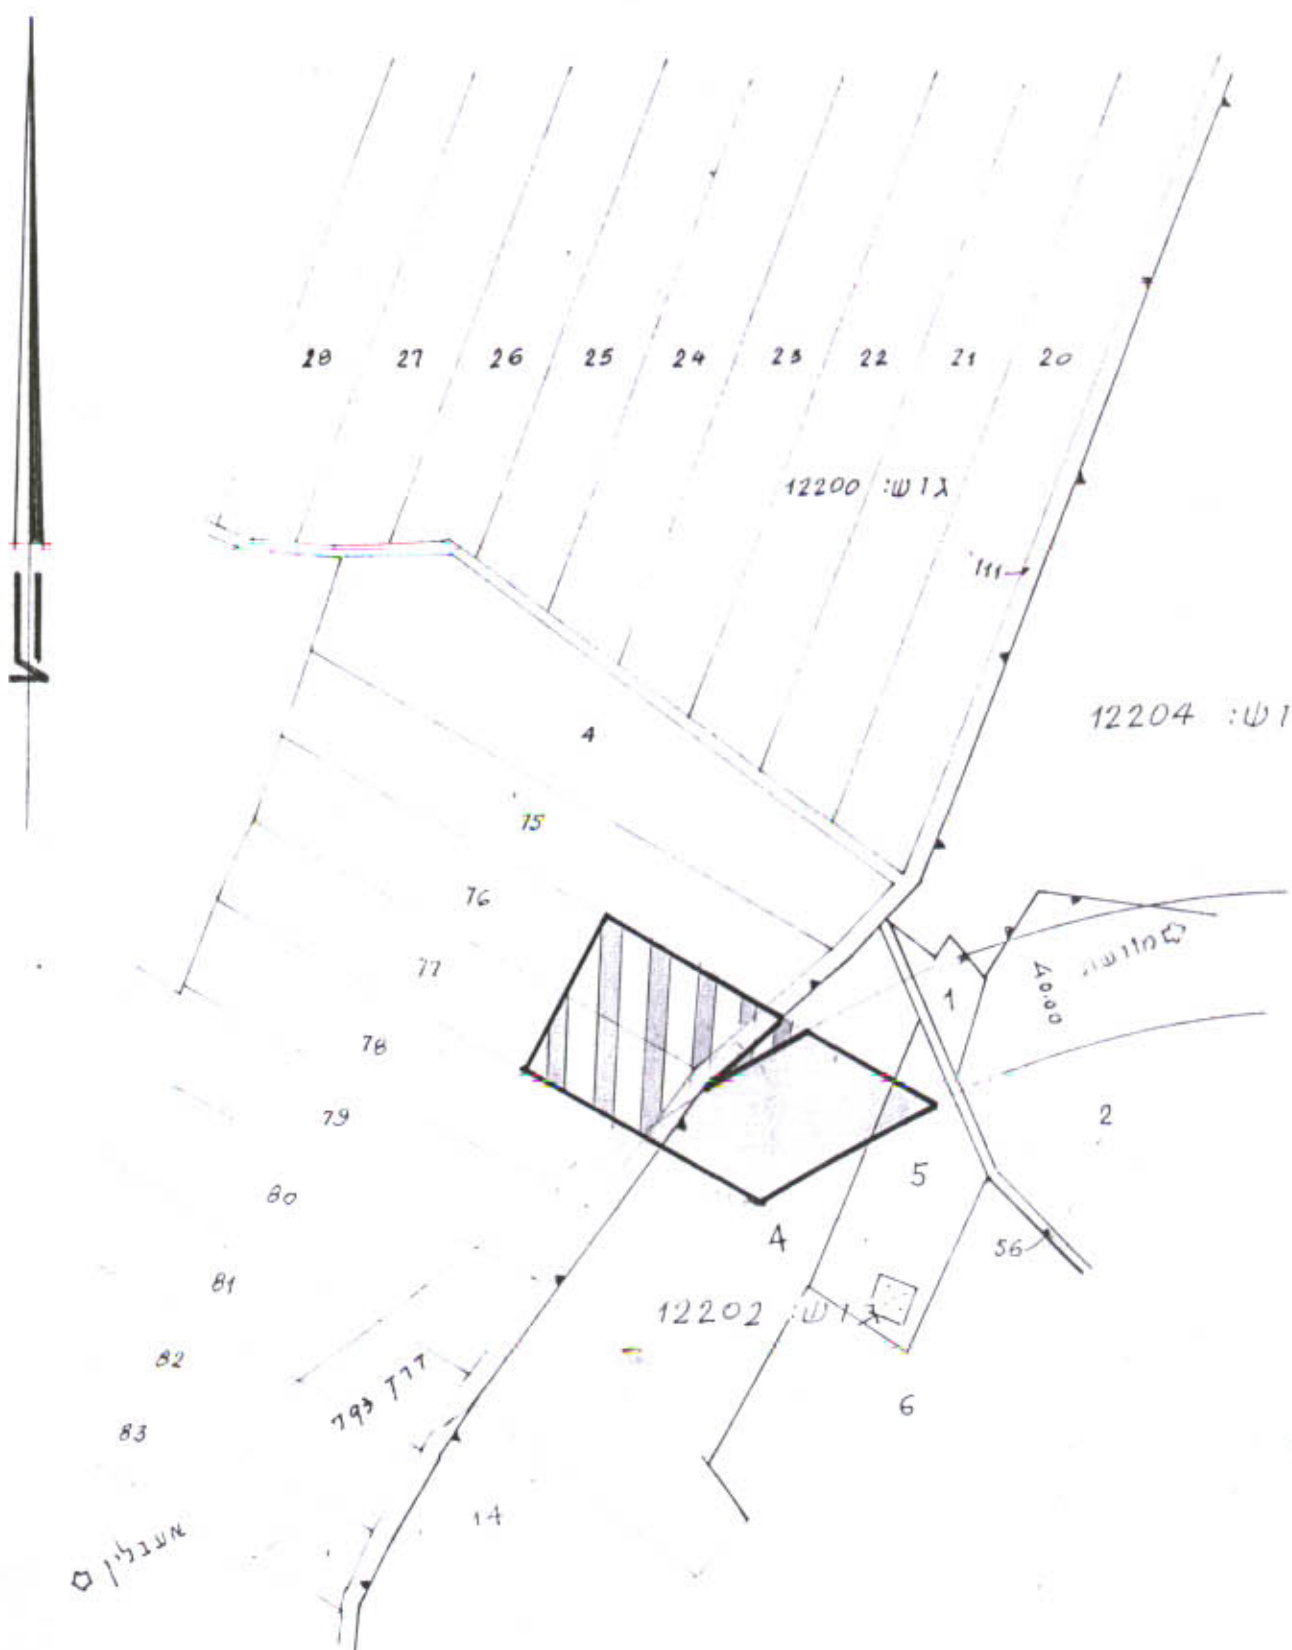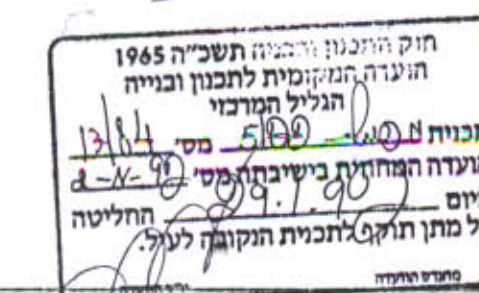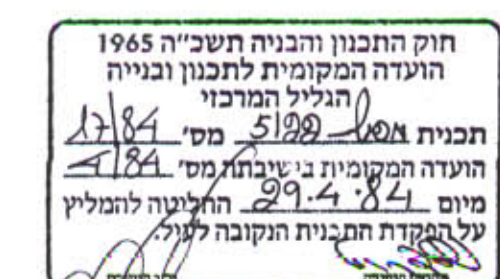


מצב קיים

1 : 2500

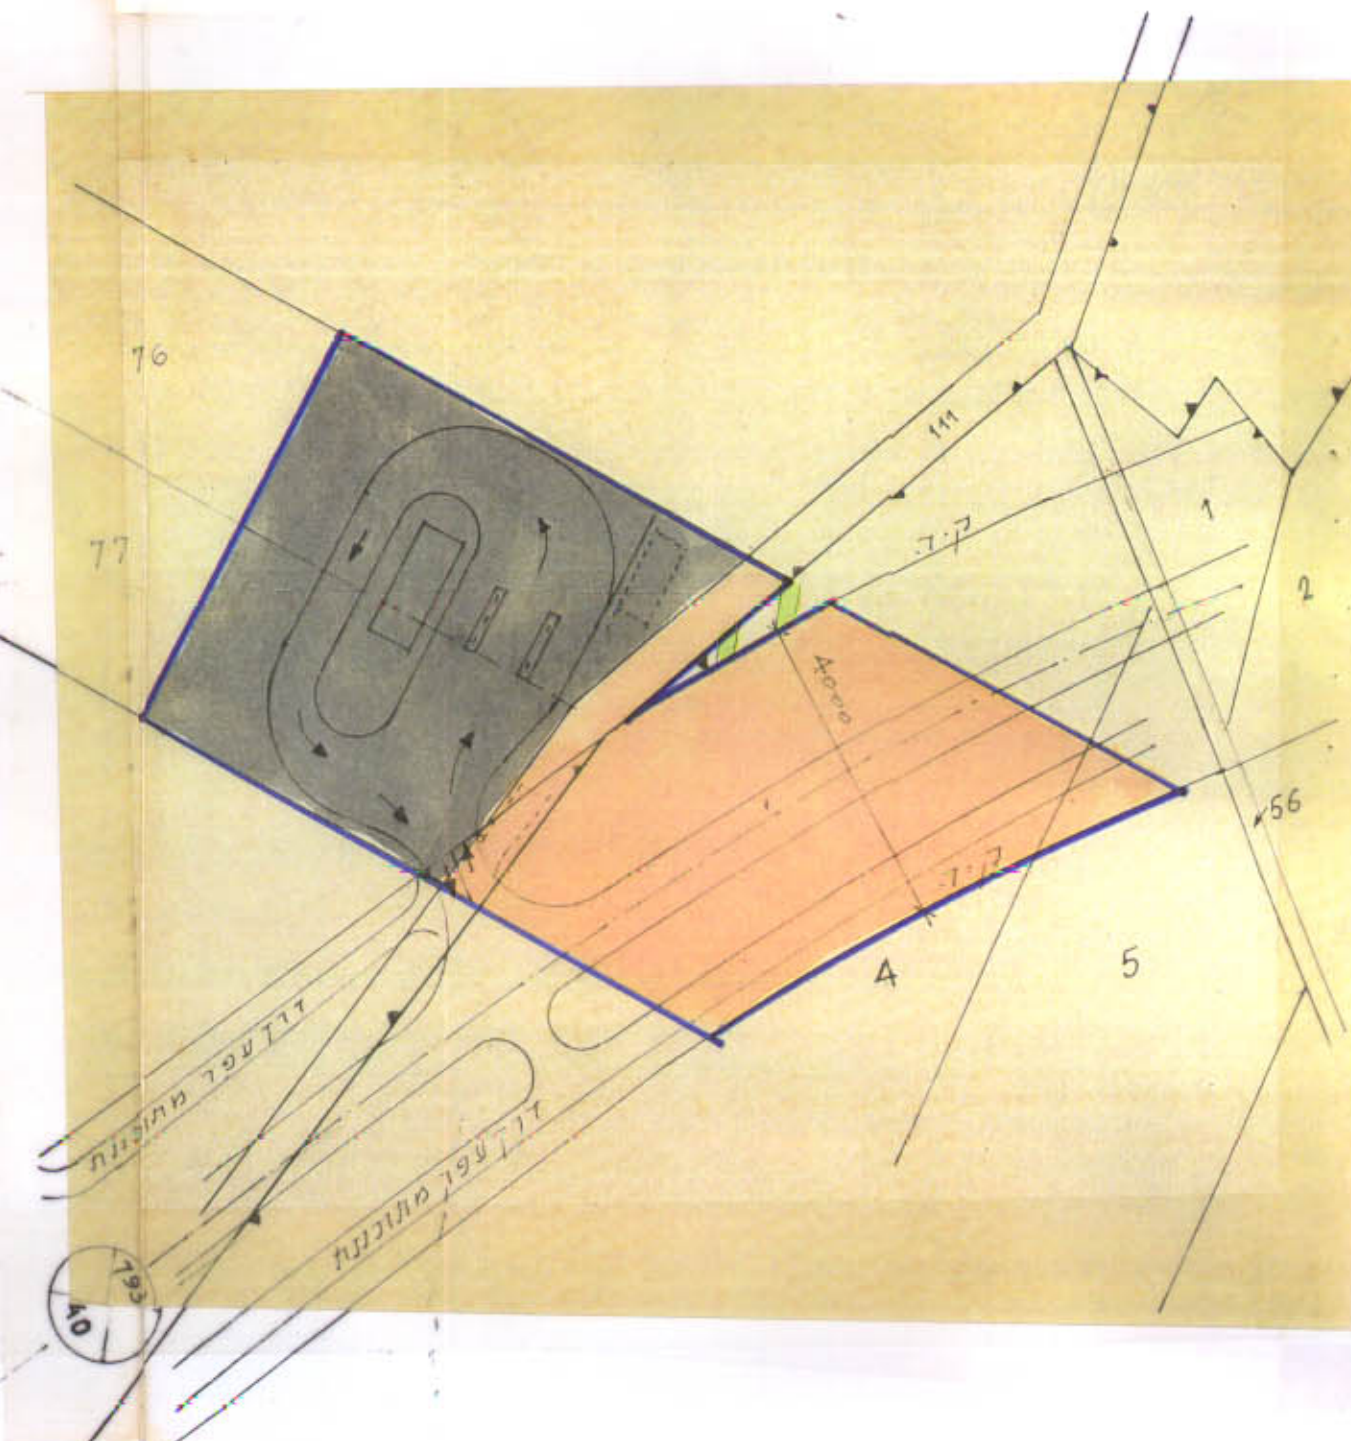

מצב מוצע

1 : 1000

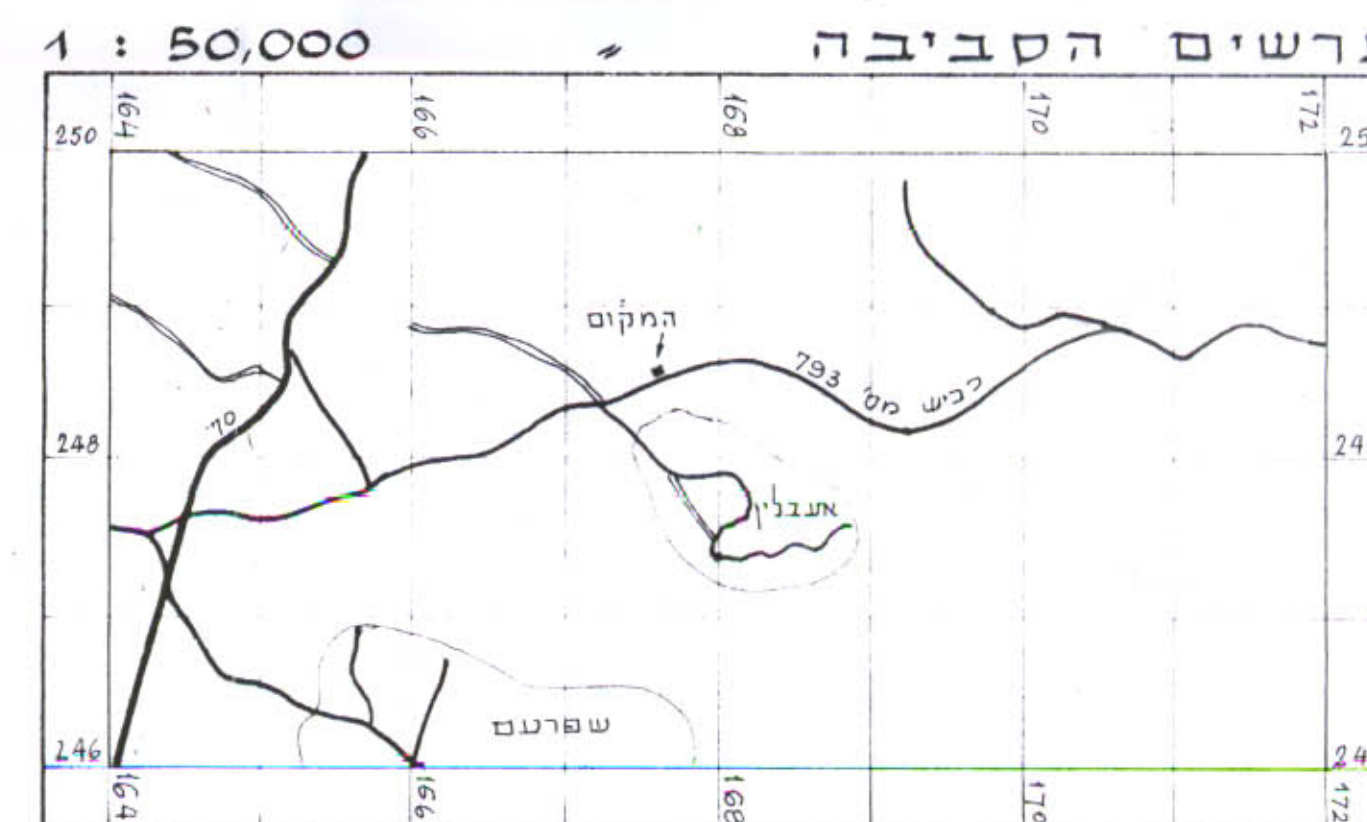

תרשים הסביבה

1 : 50,000

תאריך	שם	שרטוט	בדק	אשר
5.3.84	גבול התכנית	1		
	חידוש התחנה לכביש	89.90		
	תאריך	מס'	מס'	מס'
שרטוטי סמוכין				
כפר אעבלין - תחנת תדלוק מוצעת				
84005/1				
מספר				
סגנון ישראל בע"מ				
ת.ד. 214 חיפה טל. 526241				