



תכנית הנגדש נ"ב כולל 1250

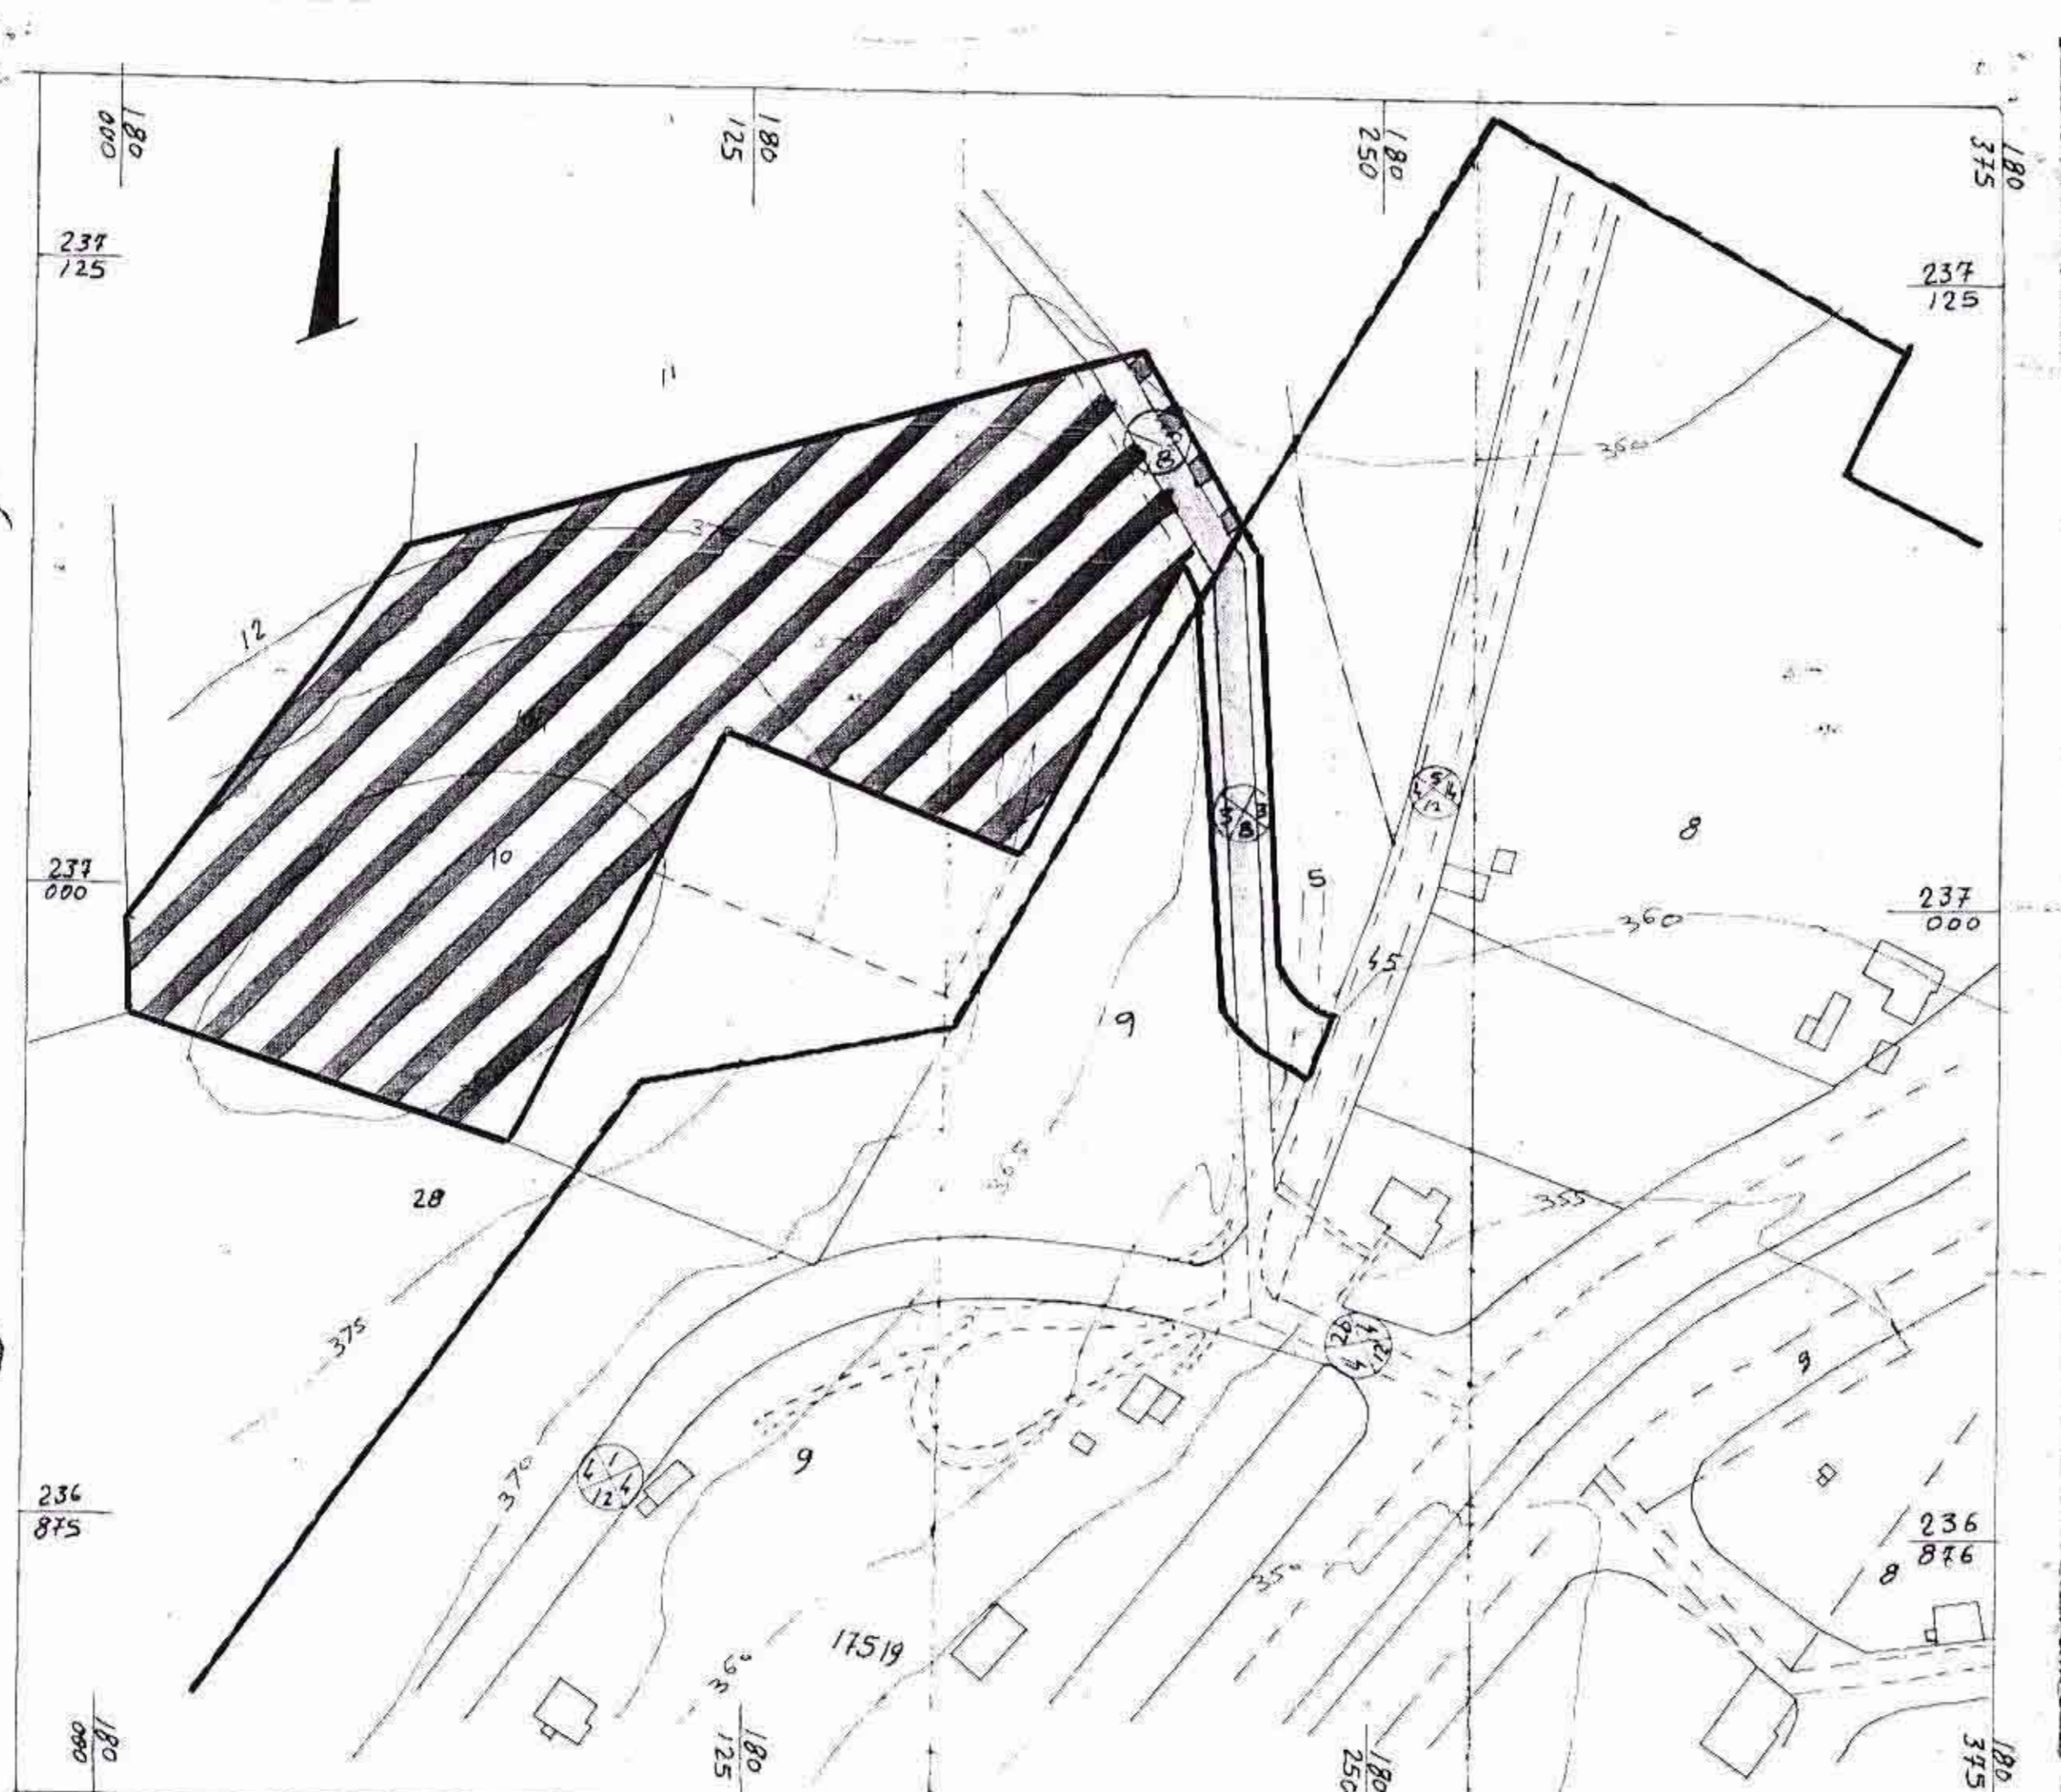

תכנית הנגדש נ"ב ק"ם 1250

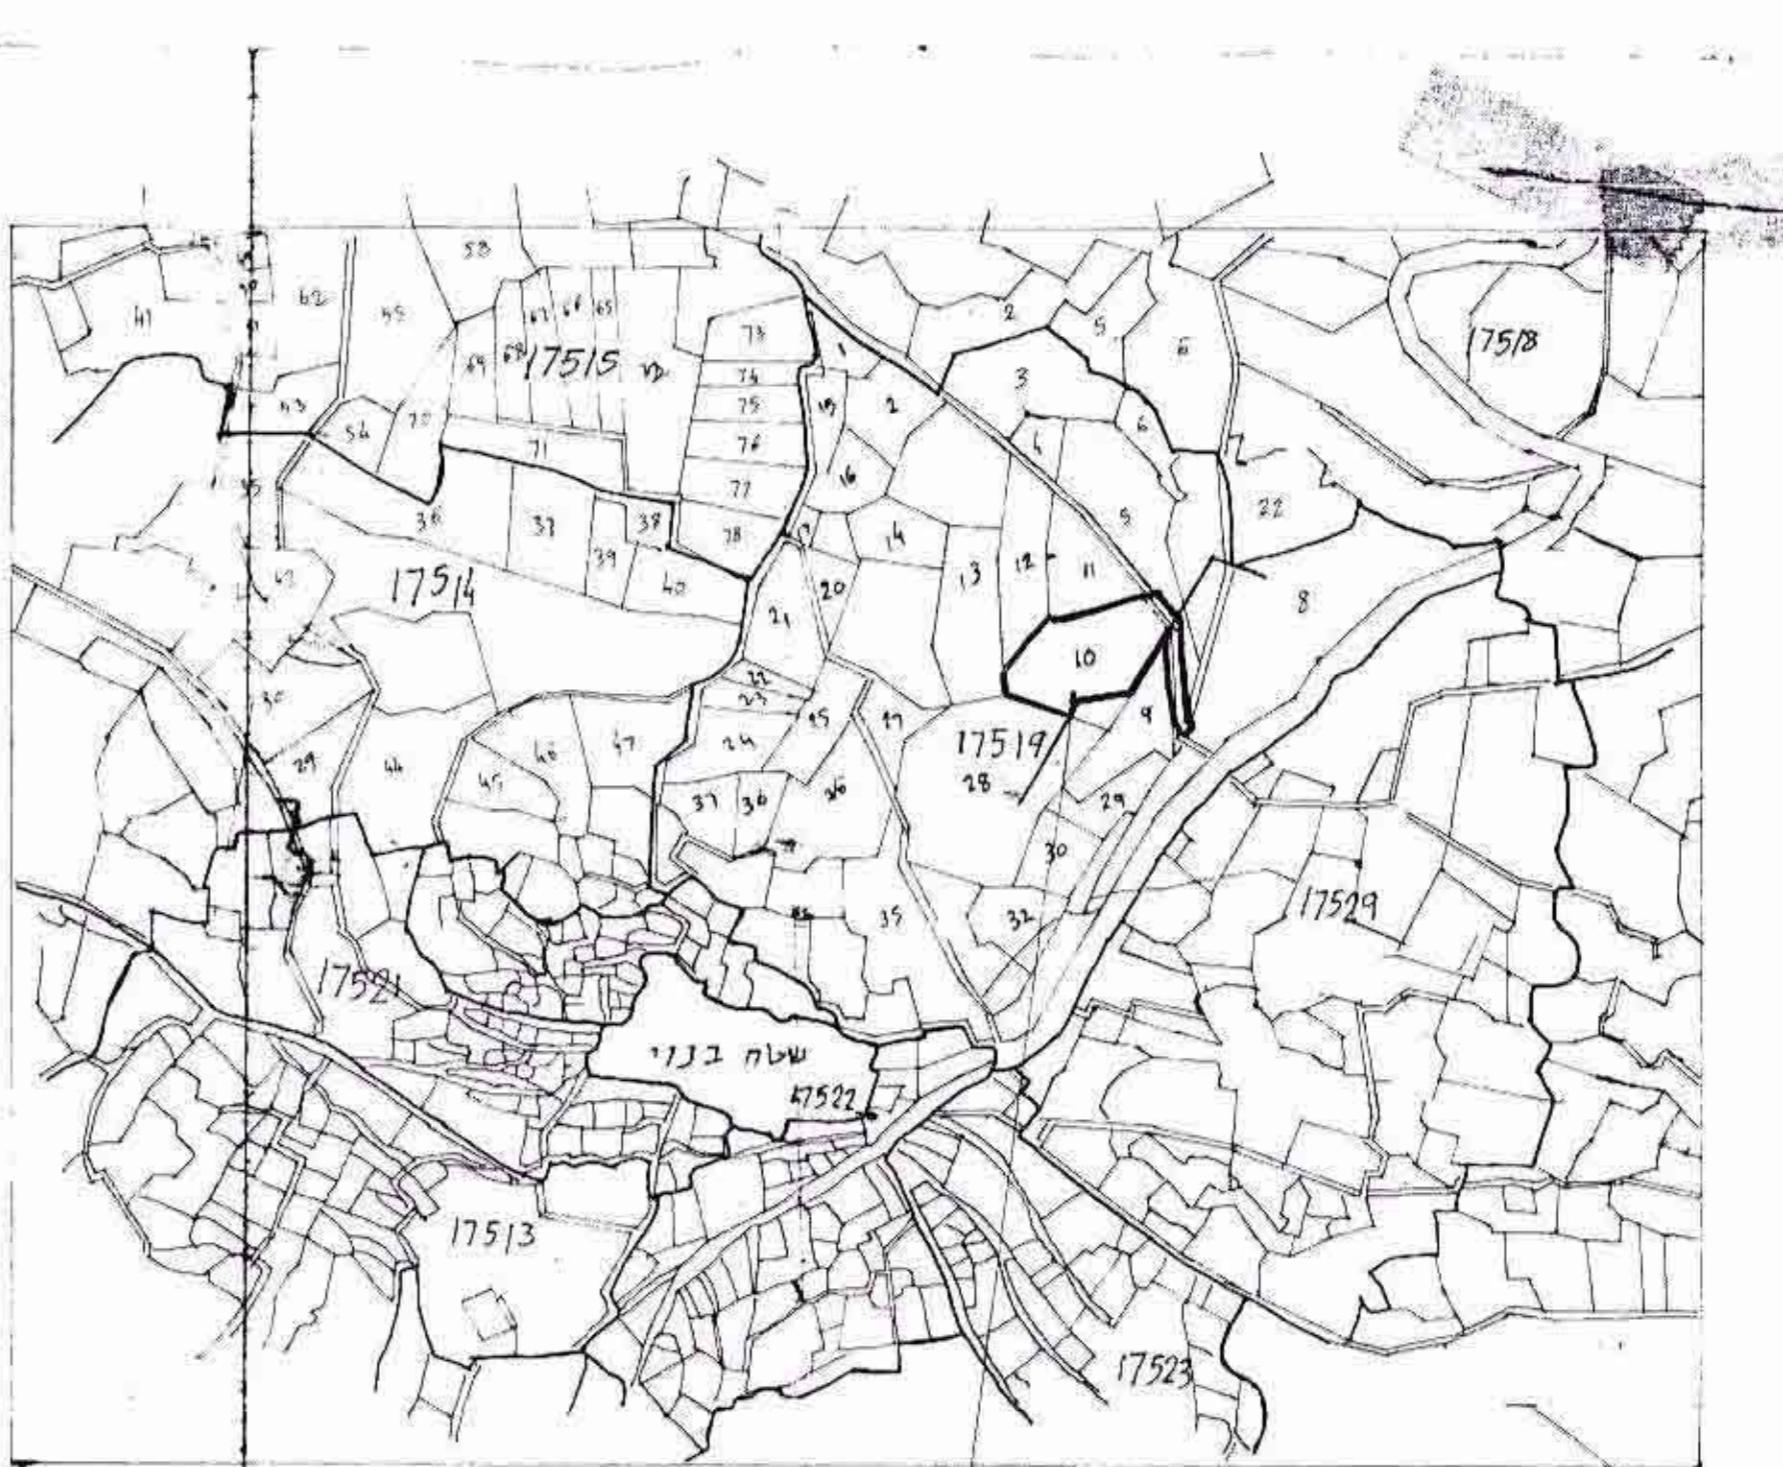

תכנית הסביבה 1:10,000

# מחוז הצפון

## מרחב תכנון מקומי הגליל המזרחי

### תכנית מכרזת מס 3589

המחוז	שני	לחבנית	מ.ת.א.ר	מס
המקום	רינה	17519		
גוש				
חלקה	חלק	מחלקות	9, 5, 10, 45	
שטח	180 דונם			
יוזם	מועצה מקומית רינה			
בעל הקרקע	מנהל מקרקעי ישראל ואחרים			
עורך התכנית	משרד תכנון ויעוץ מ נערה טבעוני			

צברת 84037  
 משרד הפנים  
 חוק התכנון והבניה תשכ"ה-1965  
 מחת. כ"מ  
 מרחב התכנון מקומי  
 תכנית מס 3589  
 חזקת המחוזת בישבתה ה  
 9/1/82  
 מיום החליטה לתת תוקף לתכנית העוברת לעיל.  
 יושב ראש הרח"ב

נבול תכנית	חאושה	מקרא
נבול תכנית	מוצט	
אזור חקלאי		
אזור מגורים		
אזור צבורי		
דרך או הרחבת דרך		
דרך קיימת		
דרך להליכי רגל		
חתימת יוזם התכנית		

קונסול טבעוני  
 משרד הפנים  
 18  
 18.11.82