

כוחו הצפון
 מרחב תכנון מקומי - הגליל המזרחי
 תכנית מפורטת מס' 3094
 הנקראת: שנוי לתכנית מפורטת מס' 1528, אדמות רינה
 קנה מדה 1:2500


המקום: אדמות רינה
 גוש 17511 - חלקות 12, 18, 19 בשלמות
 וחלקים מחלקות 11, 13, 14, 17
 יזום התכנית: נאדר חסן אבו-אחמד נצרת
 בעל-הקרע: מ.מ.י. זבעלס פרטיים
 עורך התכנית: ארכיטקט אילי נחלה - נצרת, ד"ר קצנבך 4
 שטח התכנית: כ- 122 דונם

חתימות: יזום התכנית: נאדר חסן אבו-אחמד
 עורך התכנית: אילי נחלה
 תאריך: 18.6.1976
 מקום: 3.11.76


סקדה

גבול התכנית	—
אזור מגורים	—
דרך	—
מספר הדרך	—
מרווחים קדמים מינימליים	—
רובע הדרך	—

מזכיר המועצה המקומית רינה
 יועצה המסווג לתכנון וניהול
 תכנית מס' 3094
 הועברה לוועדה המוועדה לתכנון ובנייה עם
 מס' 27-2-79 חוקר בתאריך 27-2-79
 יזם ראש העיר

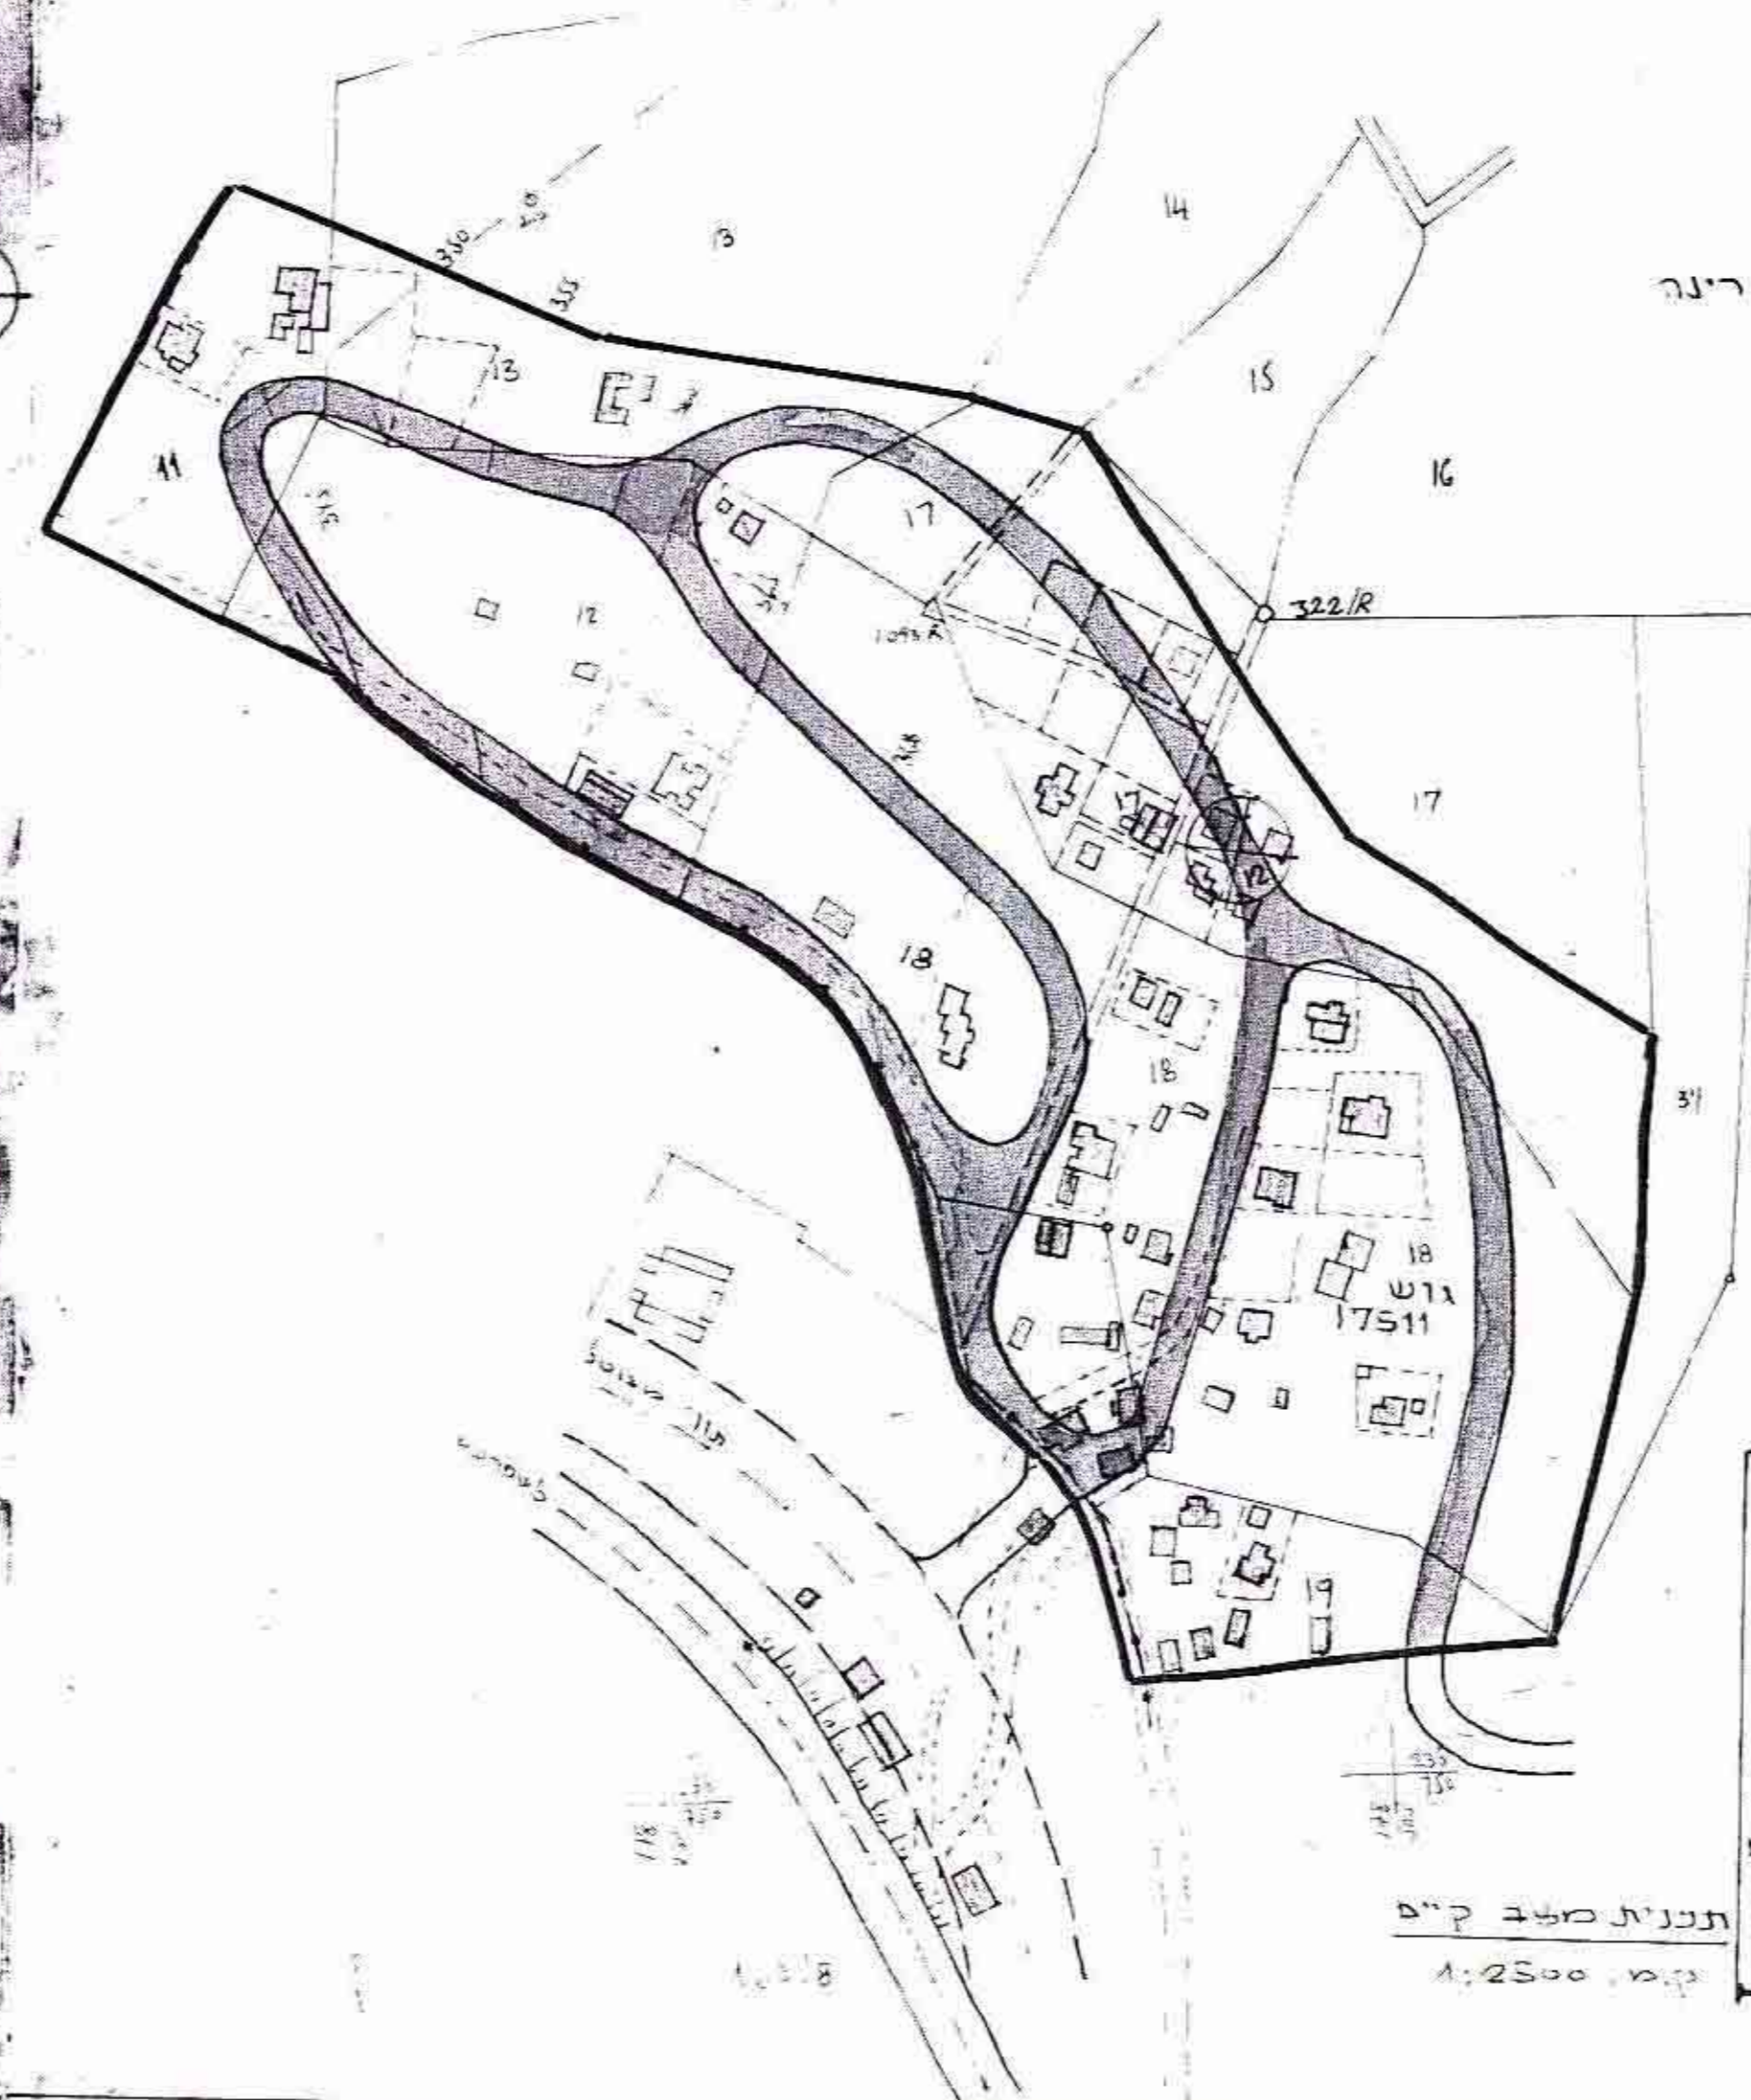

תכנית מס' ק"מ 1:2500

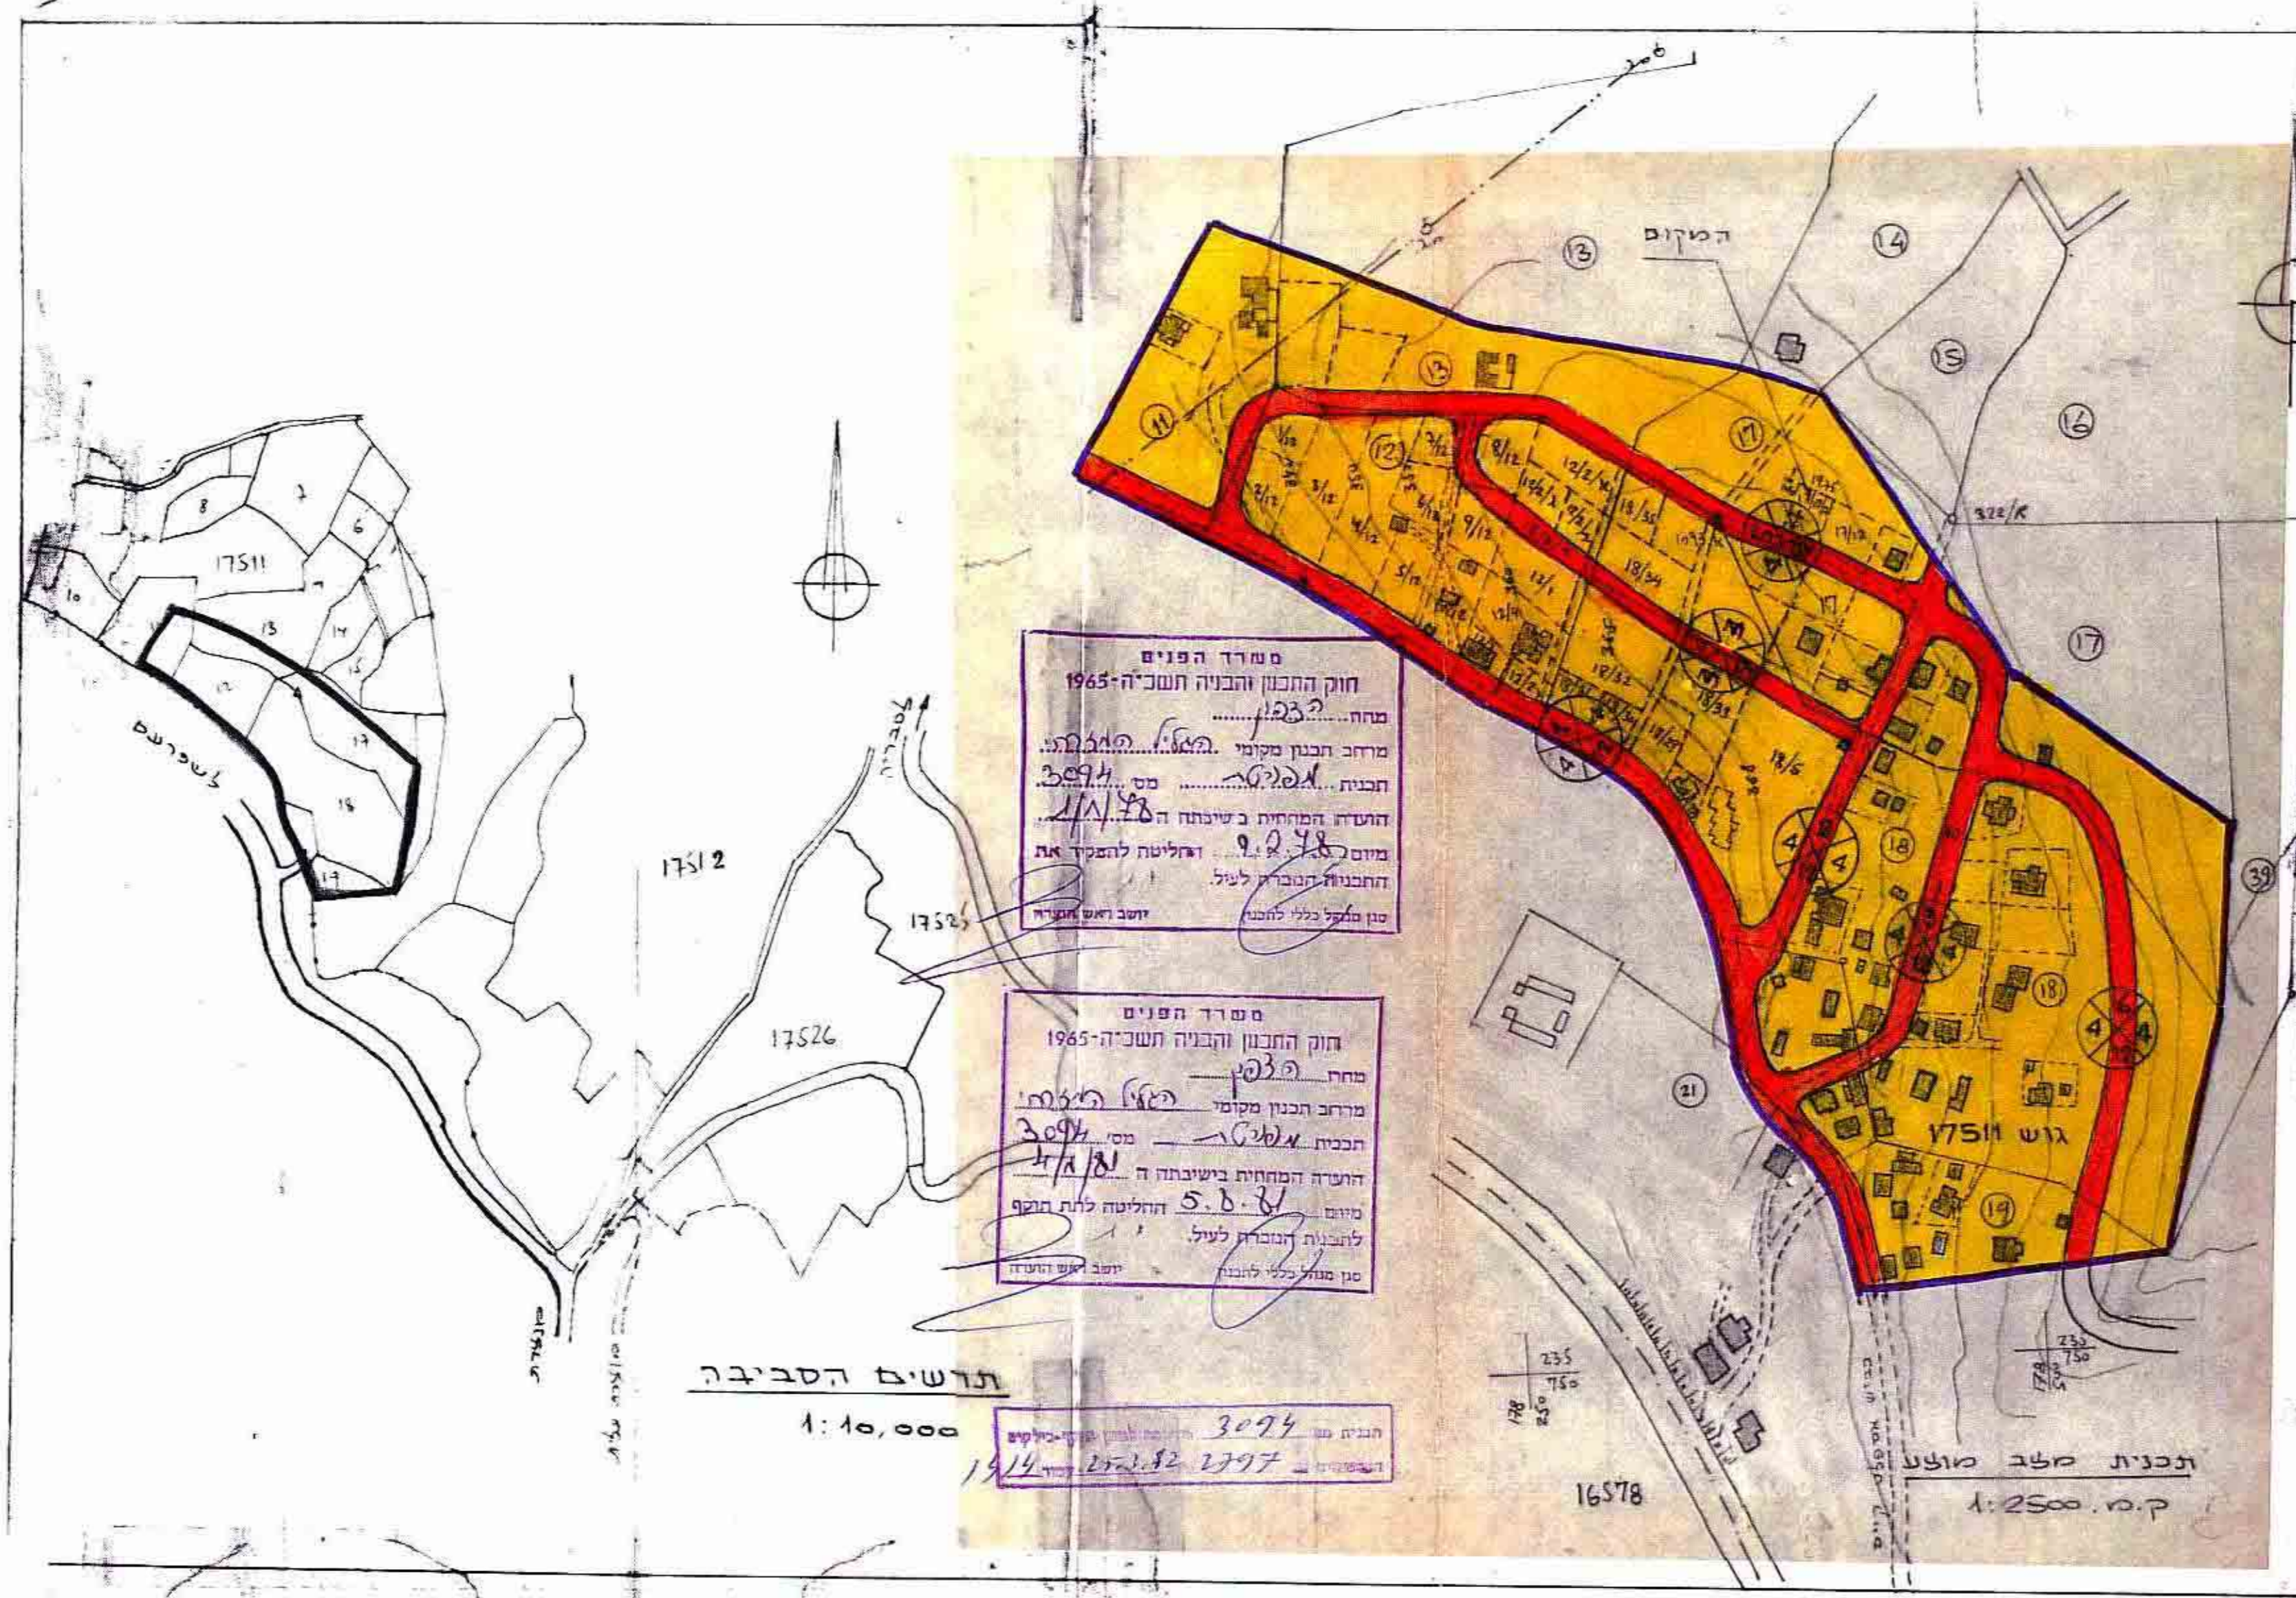

מסדר הפנים
 חוק התכנון והבניה תשכ"ה-1965
 מהח: 232
 מרחב תכנון מקומי: הגליל המזרחי
 תכנית: 3094 מס' 4/א/78
 התעדה המחוזית בשיבתה ה-1/א/78
 מיום: 9.2.78 והחליטה לתת חוקר
 לתכנית המפורטת לעיל.
 סגן מנהל כללי לתכנון: ד"ר ראש העיר

מסדר הפנים
 חוק התכנון והבניה תשכ"ה-1965
 מהח: 232
 מרחב תכנון מקומי: הגליל המזרחי
 תכנית: 3094 מס' 4/א/78
 התעדה המחוזית בשיבתה ה-1/א/78
 מיום: 5.8.78 והחליטה לתת חוקר
 לתכנית המפורטת לעיל.
 סגן מנהל כללי לתכנון: ד"ר ראש העיר

תושים הסביבה
 1:10,000

תכנית מס' 3094
 תאריך: 27.2.79
 מס' 27-2-79

תכנית מס' מופע
 ק.מ. 1:2500