



המחוז: הצפון
מרחב תכנון טבריה
שנתי תכנית מפורטת 1891
הנפה:
השיר: טבריה
הגוש: 15042
החלקה: 17
המגרש:
המכצע:
המתכנן: דוד עקדי אדריכל
בעל הקרקע:
השטח: 1000 מ"ר
קנה מידה 1:1250

✓


- גבול התוכנית
- דרך קיימת
- אזור מגורים א-2
- אזור ציבורי פתוח

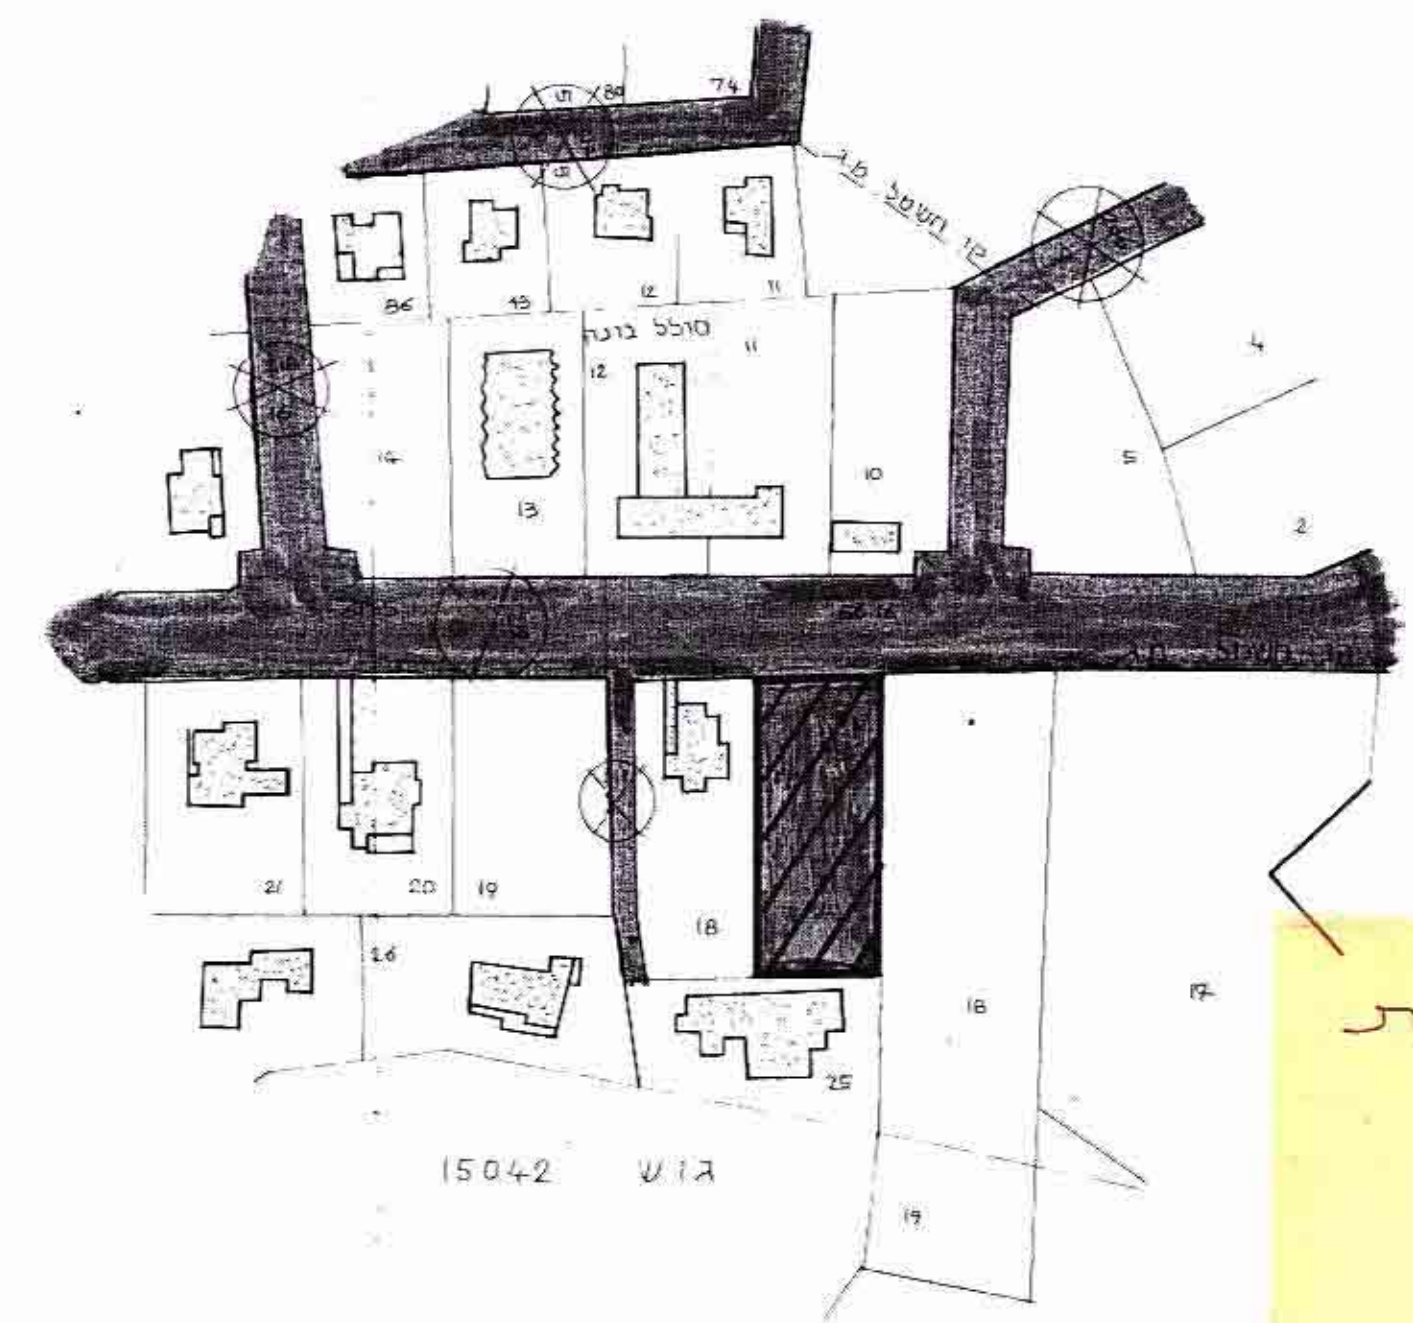

מצב קיים

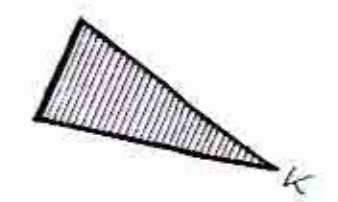

תרשים סביבה 1:1250

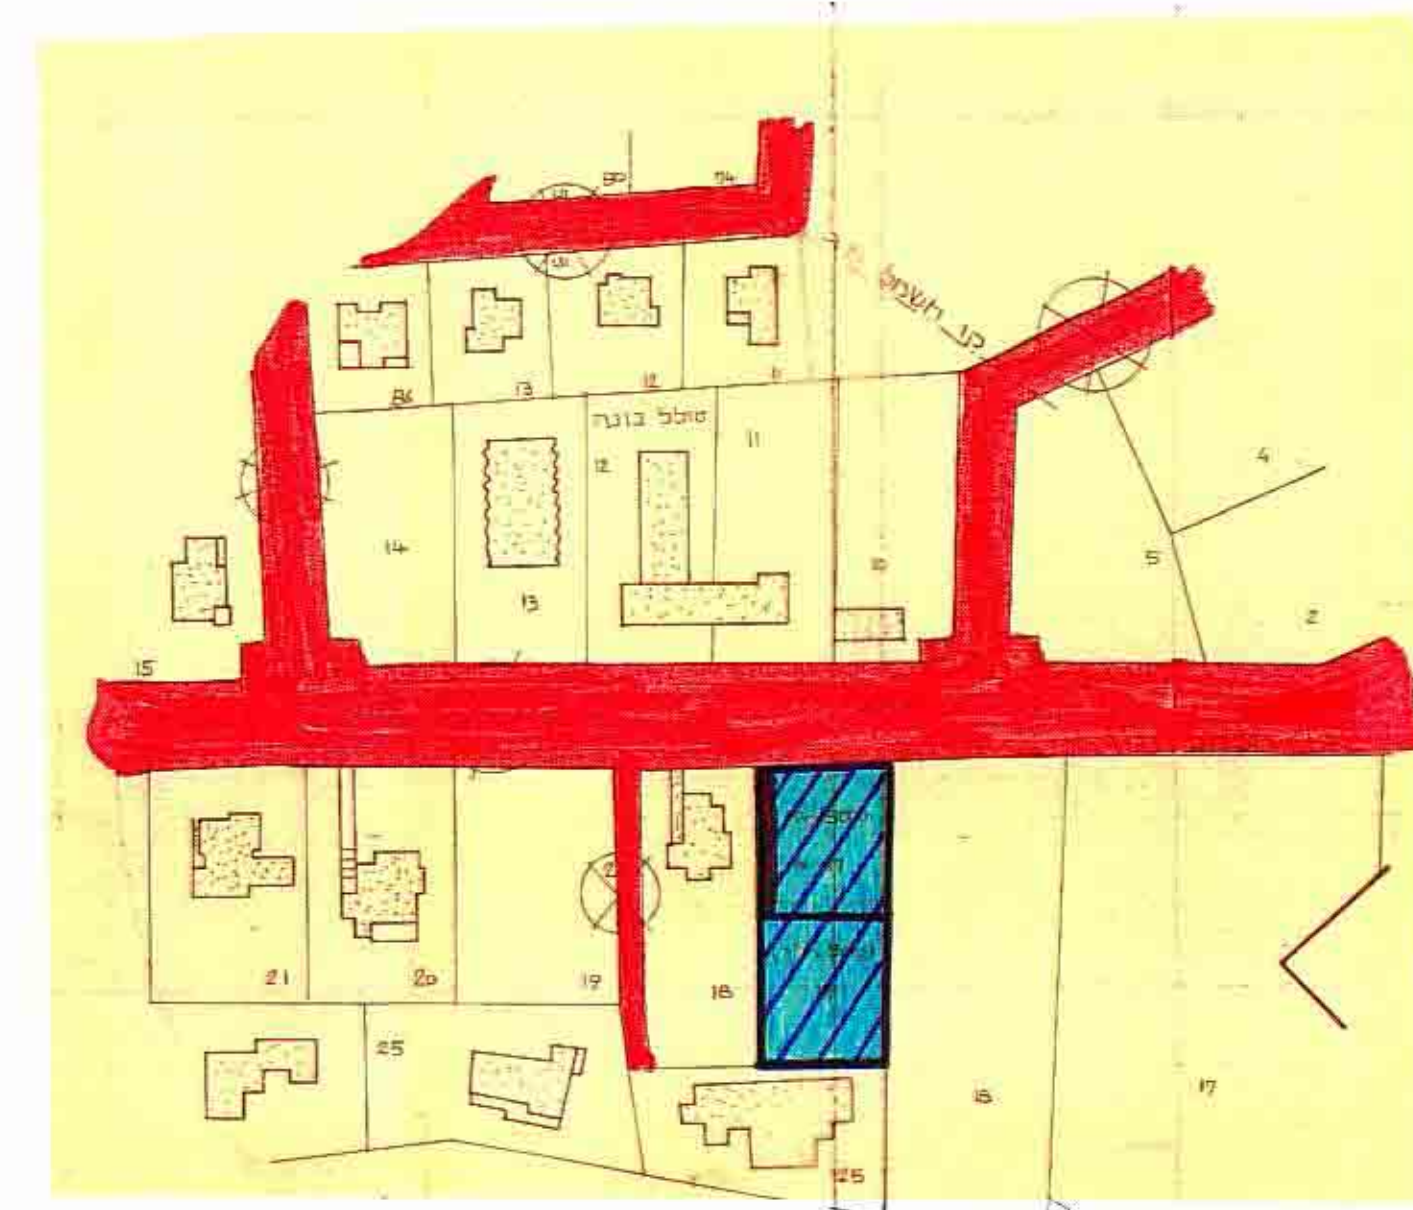

15042 שיר

מצב מוצע

חוק תכנון והבניה השנתית-1965
מרחב תכנון מקומי
תכנית מס' 1891
הועדה המקומית לתכנון ולבניה
מס' 88
תאריך 14.7.74
1999