

תאריך: 3.11.96
8030

מחוז הצפון

**מרחב תכנון מקומי -
הגליל המרכזי
תכנית מס' 8030/ג**

**שינוי יעוד מאיזור חקלאי
לאיזור תירות ונופש
ושרותי דרך**

חותמת:

המנים מחוז הצפון
תכנון והכנה תשכ"ח-1968
8030

הועדה המקומית לתכנון ובנייה
הגליל המרכזי
תכנית מס' 8030/ג
הועדה המקומית בושבה מס' 9192
מיום 30.9.92
החליטה להמליץ על ספקת חתומות תקובה לעיל


הועדה: 8030
מורטג'ה ב' קוט' הפרסומים מס' 4153
מיום 28.10.93

הועדה המקומית לתכנון ובנייה בענת אלונים
תלמיטה בושיבה מס' 9192
מיום 30.9.92
לאשר את החתומות


גוש: 18578
חלקות: 22 (חזק)

שטח התכנית: 9.0 דונם קנה מידה: 1:1250

יזום התכנית: האג עאטף
בעל הקרקע: האג עאטף ואחרים.
עורך התכנית: אינג' א. חדאד

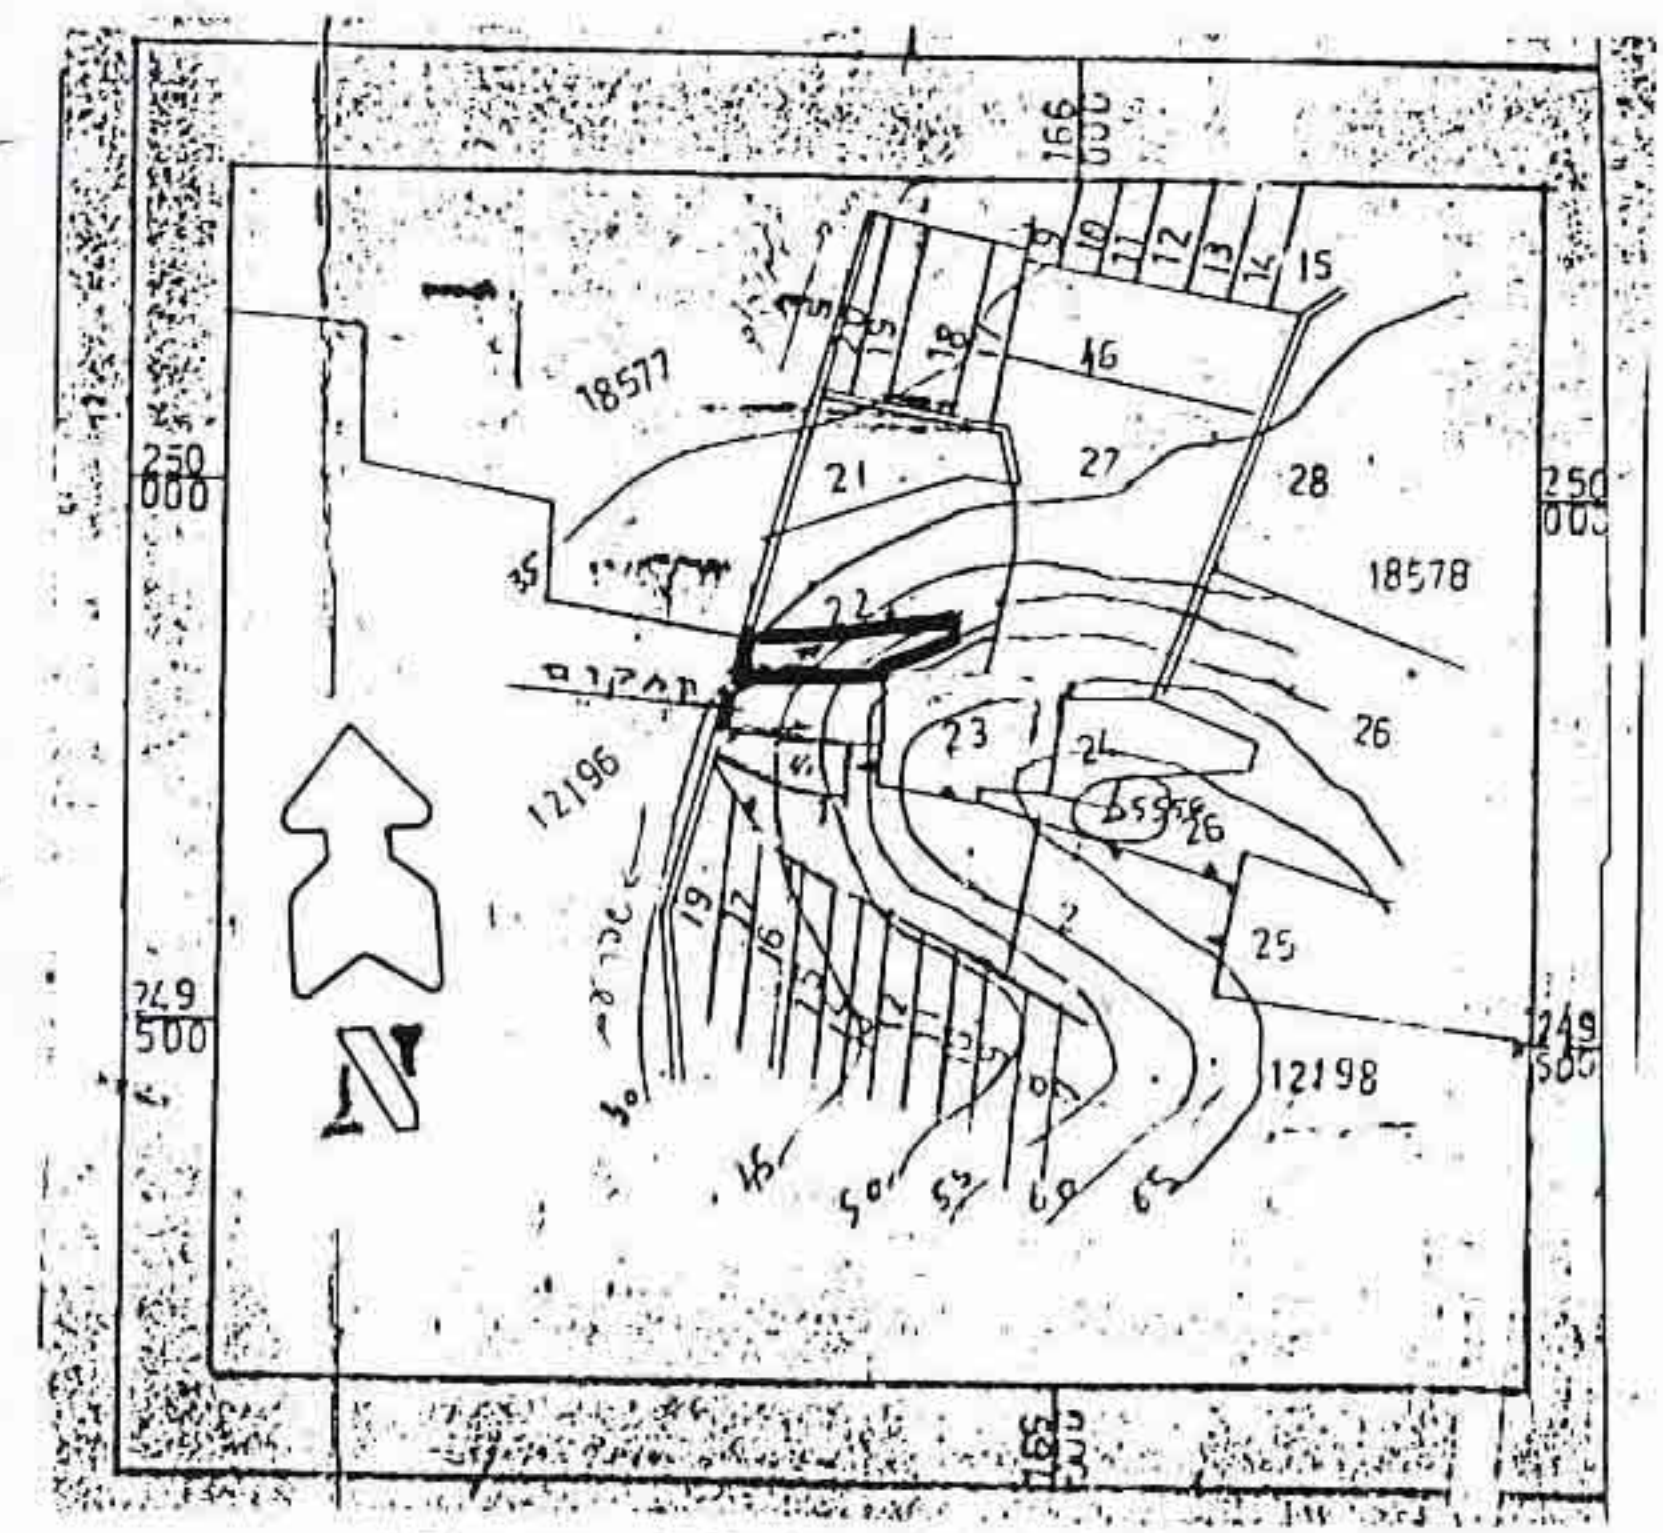

תרשיט הסביבה 1:10000

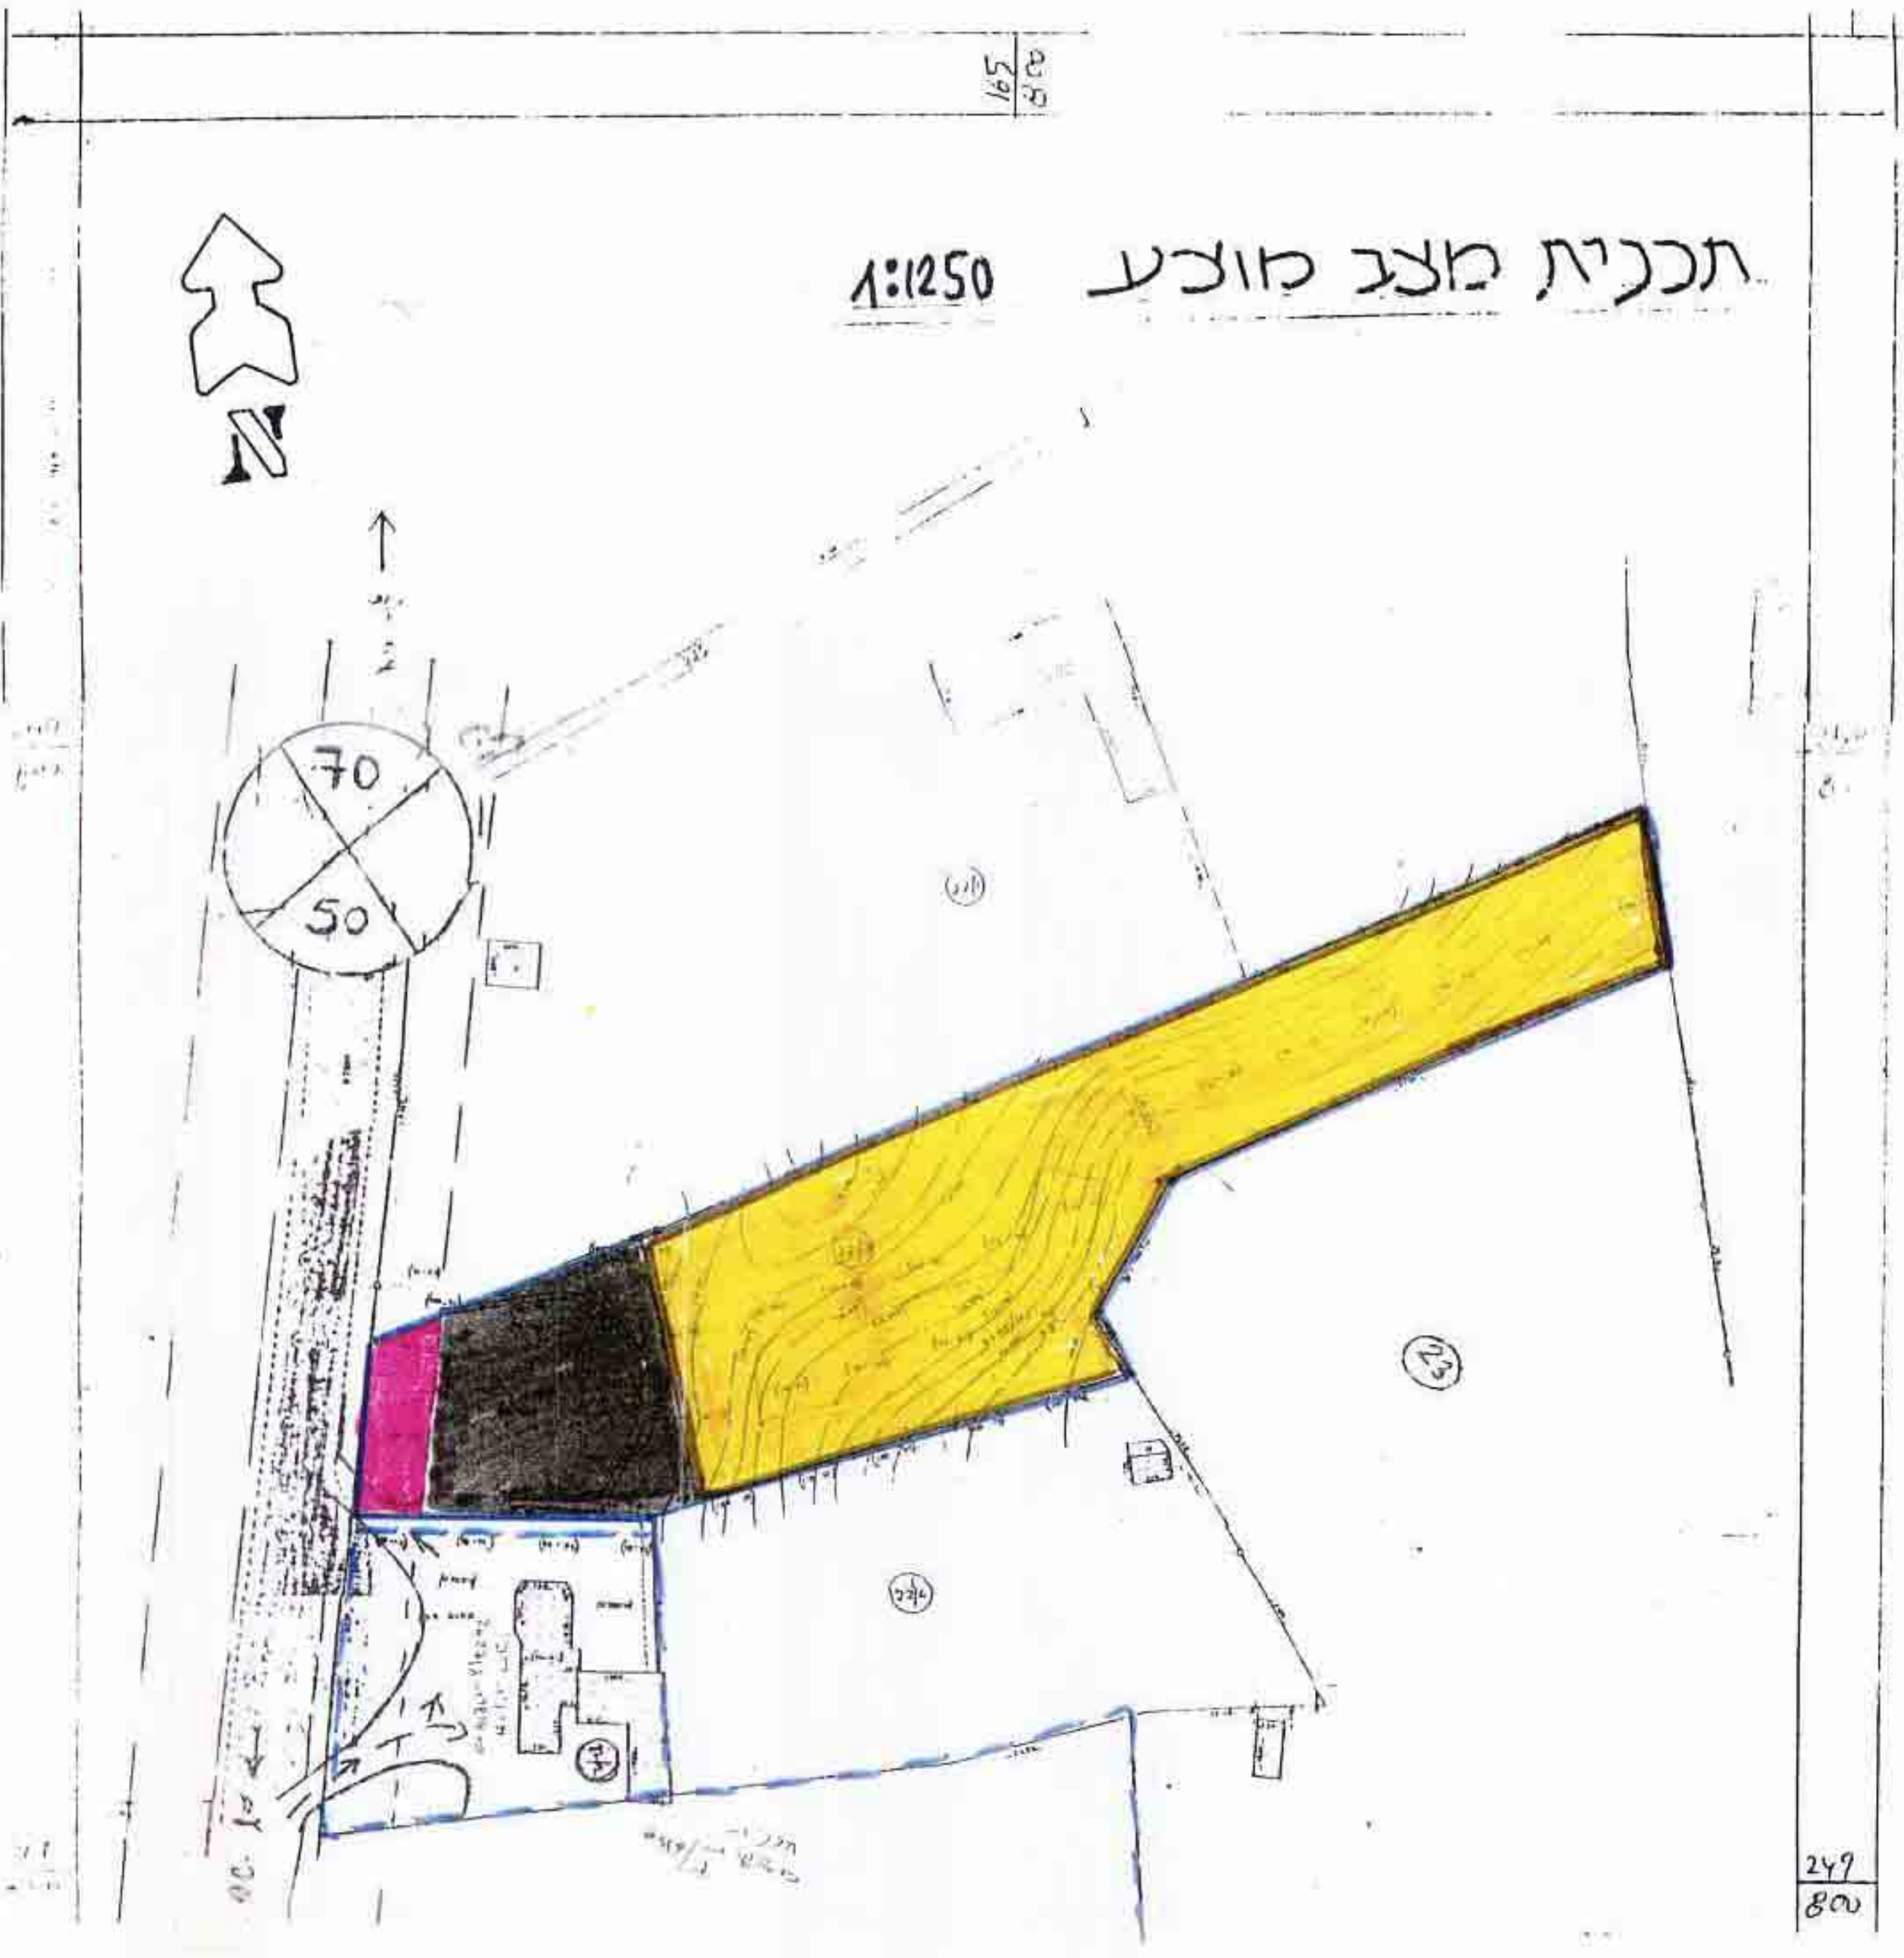

מקרא:

- גבול התכנית
- גבול תכנית מאושרת
- אזור תירות ונופש
- אזור שירותי דרך
- אזור
- אזור
- שטח חקלאי
- שטח
- דרך מוצעת או הרחבה
- מס' דרך
- קו בנין
- רוחב הדרך
- קו חשמל
- קו מים
- קו טלפון
- גבול ומספר גוש
- גבול ומספר מגרש / חלקה ברשימה
- גבול ומספר מגרש / חלקה מוצגת

טבלת שטחים

אזור	שטח (דונם)	%
תירות ונופש	6.90	76.7
שירותי דרך	2.80	20.0
דרך	0.30	3.3
סה"כ	9.00	100%

חותמות:

יזום התכנית	מועצה מקומית
עורך התכנית	בעל הקרקע

משרד הפנים מחוז הצפון
חוק התכנון והבניה תשכ"ח - 1968
אישור תכנית מס' 8030/ג
הועדה המקומית לתכנון לבניה וחלוקה
ביום 30.9.92 לאשר את התכנית.

הודעה על יעוד תכנית מס' 8030/ג
מורטג'ה ב' קוט' הפרסומים מס' 4153
מיום 28.10.93