


מחוז הצפון  
 מרחב תכנון מקומי הגליל המרכזי  
 תכנית מפורטת מס' 4352  
 חלוקת מגרשים בחלקה 1/532/1


**אעבלין**

ק.מ. 1:1250  
 שטח התכנית : 5,900

בעל הקרקע : מינהל מקרקעי  
 מוגיש התכנית : מינהל מקרקעי  
 עורך התכנית : מינהל מקרקעי

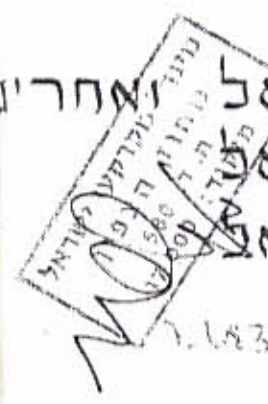

נפה : עכו  
 כפר : אבלין  
 גוש : 12202 | 12203 | 12206  
 חלקה : 56 ח. 64 | 49 חלק | 1 בשלמות  
 2 חלק



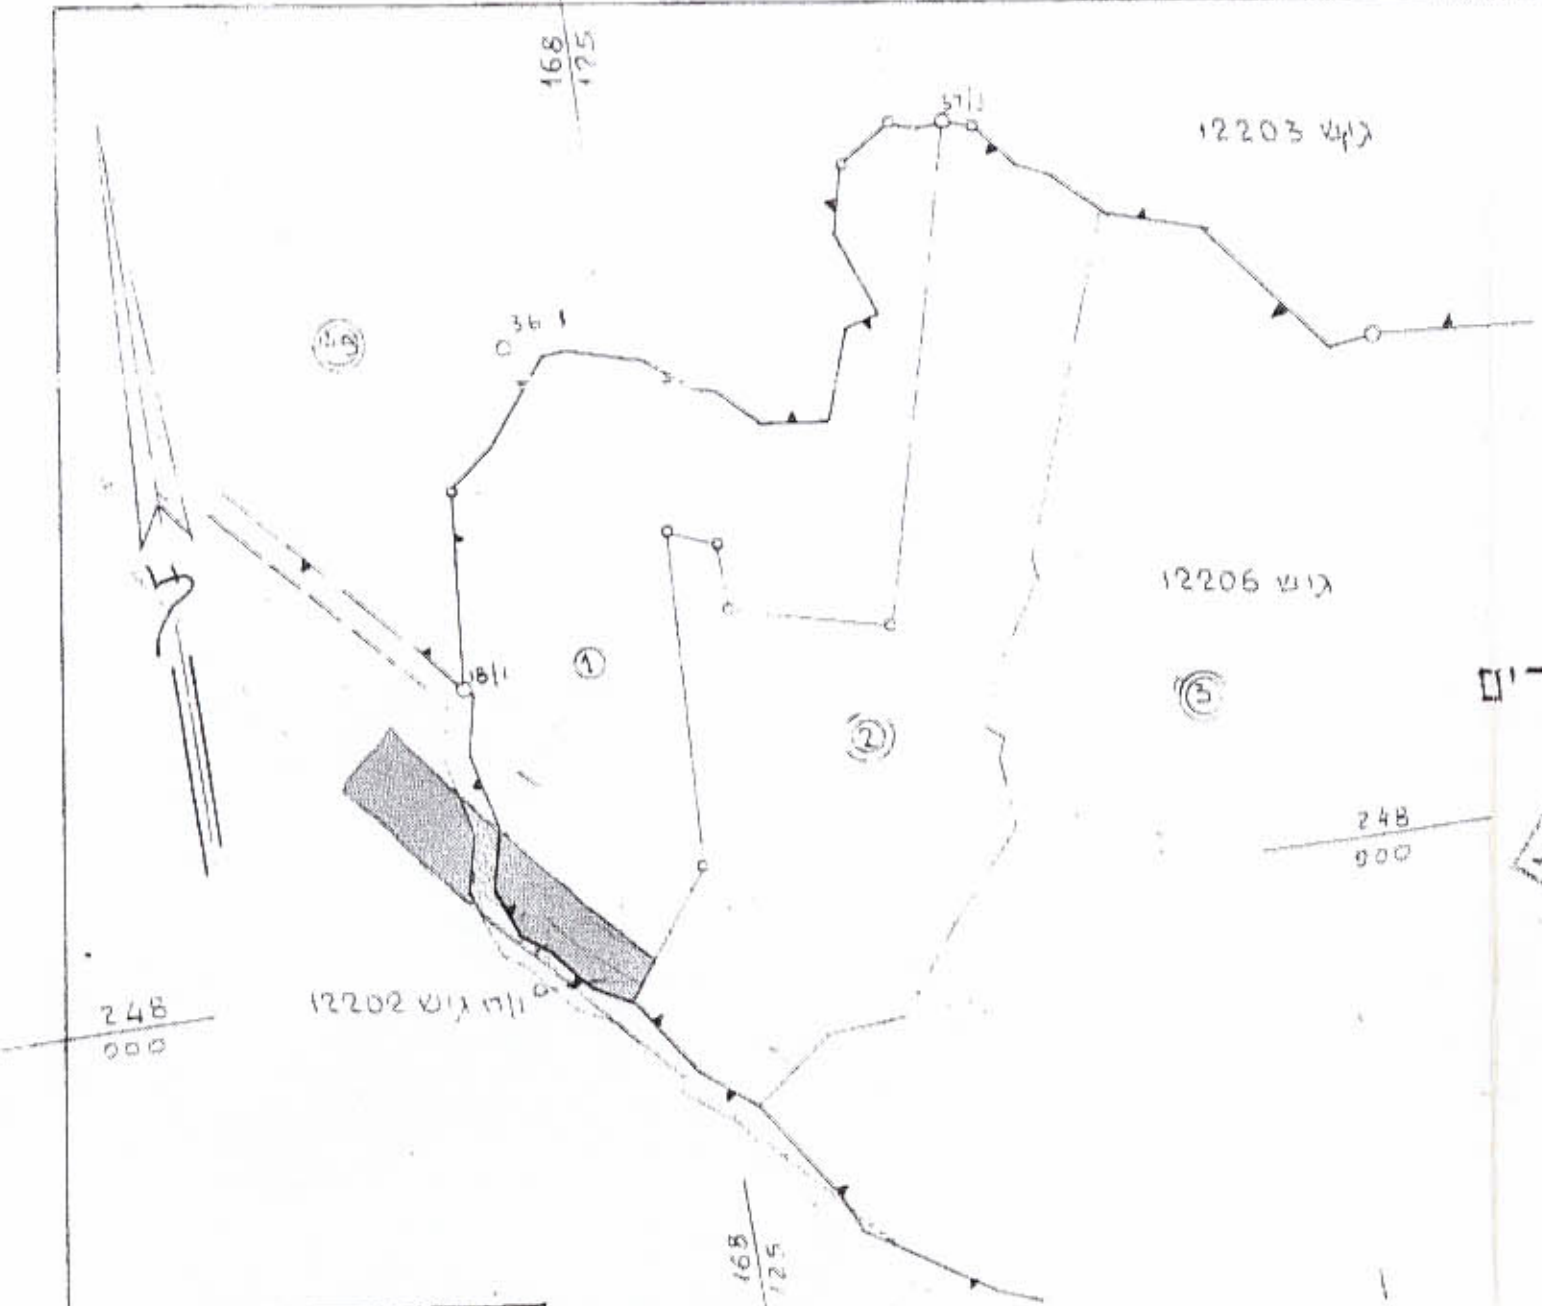


מצב קיים לפי ת.מתאר מס' 384 משרד הפנים  
 חוק התכנון והבניה תשכ"ה-1965


מחוז : 4352  
 מרחב תכנון מקומי : אעבלין  
 תכנית : מס' 4352  
 תועדה המרחבית בשיבתה : 2.5.85  
 חלוקה להג' תקף : 2.5.85

שטח : 4532  
 תכנון : 3334  
 2969

משרד הפנים  
 חוק התכנון והבניה תשכ"ה-1965  
 מחוז : 4352  
 מרחב תכנון מקומי : אעבלין  
 תכנית : מס' 4352  
 תועדה המרחבית בשיבתה : 2.5.85  
 חלוקה להג' תקף : 2.5.85

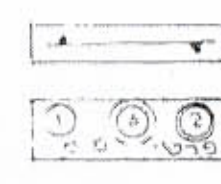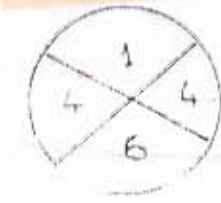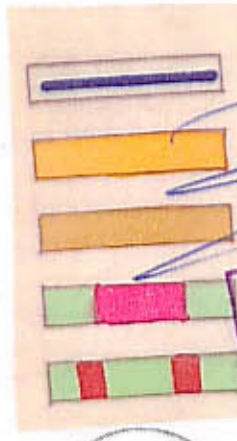

גבול התכנית  
 אזור מגורים א'  
 דרך מאושרת  
 דרך גישה  
 דרך להולכי רגל  
 מס' הדרך  
 מרווח צדדי  
 רוחב הדרך  
 גבול גוש  
 גבול חלקה

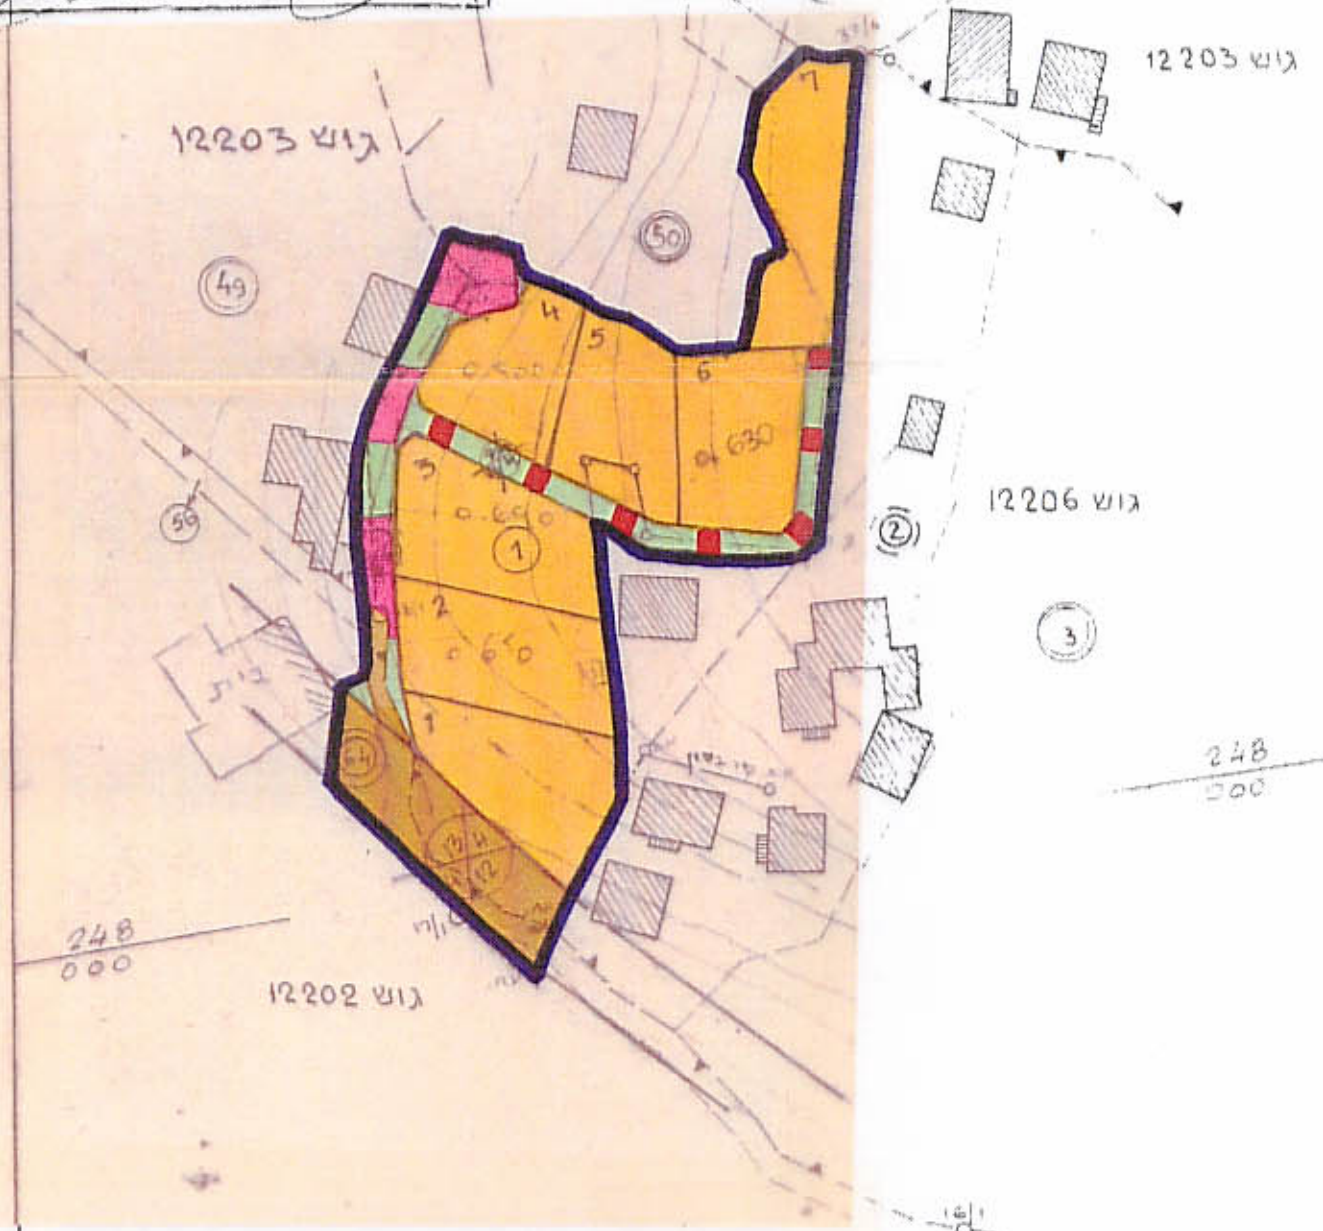

מצב מוצעו

מינהל מקרקעי ישראל  
 חלוקה להג' תקף : 2.5.85  
 מס' : 4352  
 תכנון : 3334  
 2969

תאור ודגומה	שטח	%
אזור מגורים א'	4445	75.4%
דרכים	1455	24.6%
	5900	100%

