



משרד הפנים כרוז הצפון
 חוק התכנון והבניה תשכ"ה-1965
אישור תכנית מס' 4453/91
 הועדה המקומית לתכנון ולבניה החליטה
 ביום 1.11.95 לאשר את התכנית
 סמכ"ל לתכנון יו"ר הועדה המחוזית




הודעה על אישור תכנית מס' 4453/91
 בילקוט הפרסומים מס' 12209

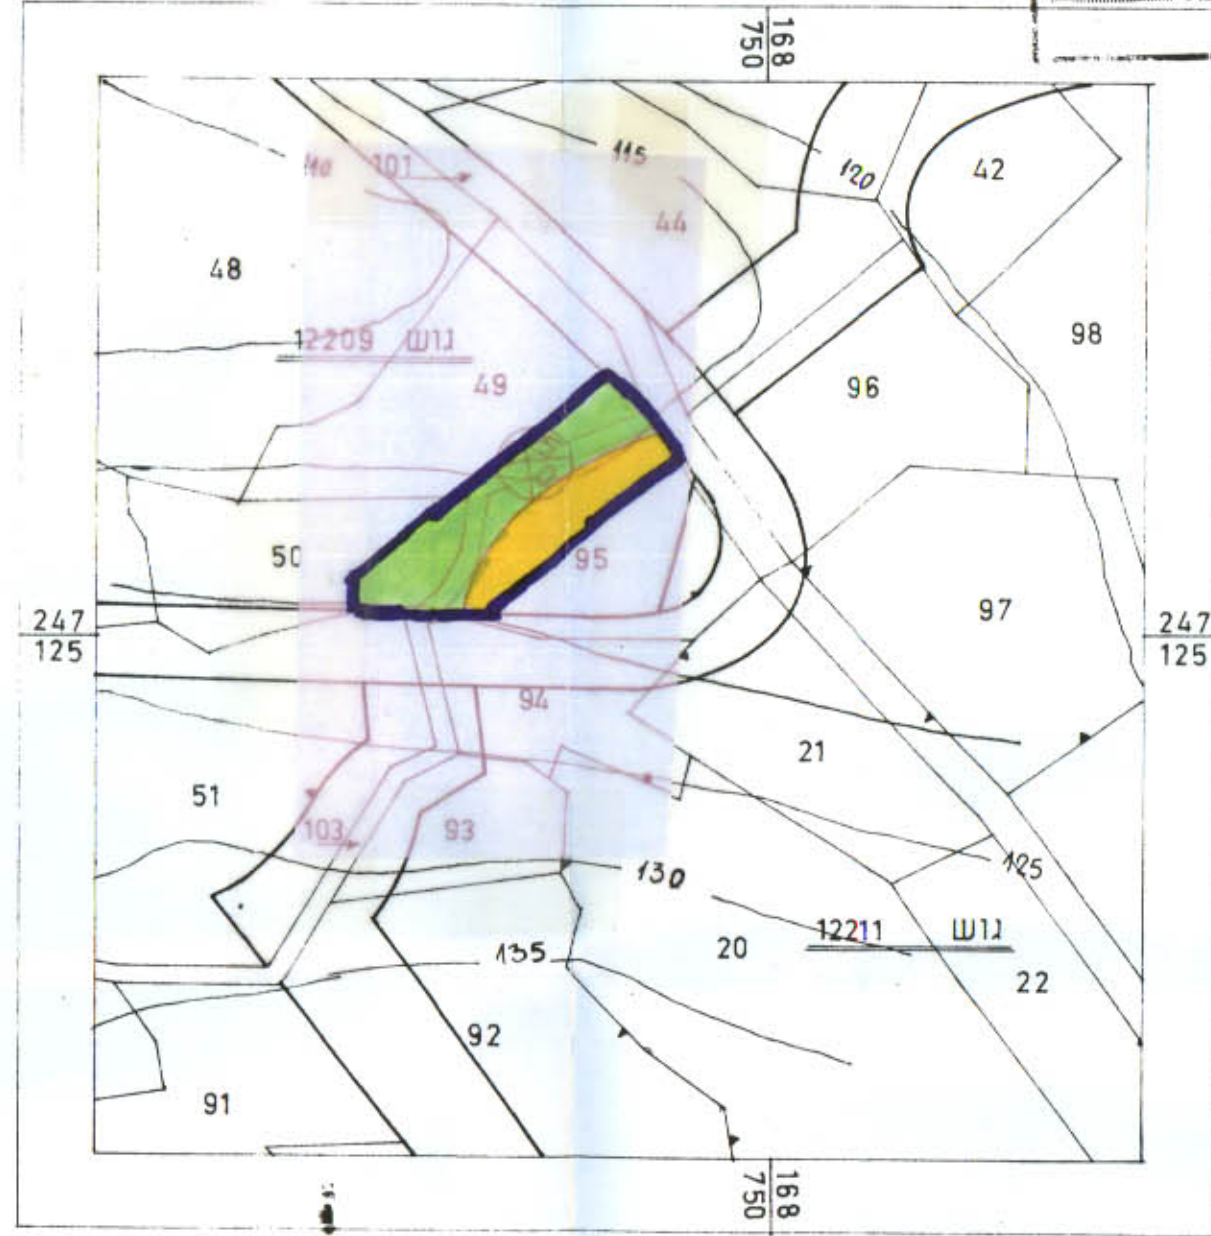

מצב מוצע קנ"מ 1:1250

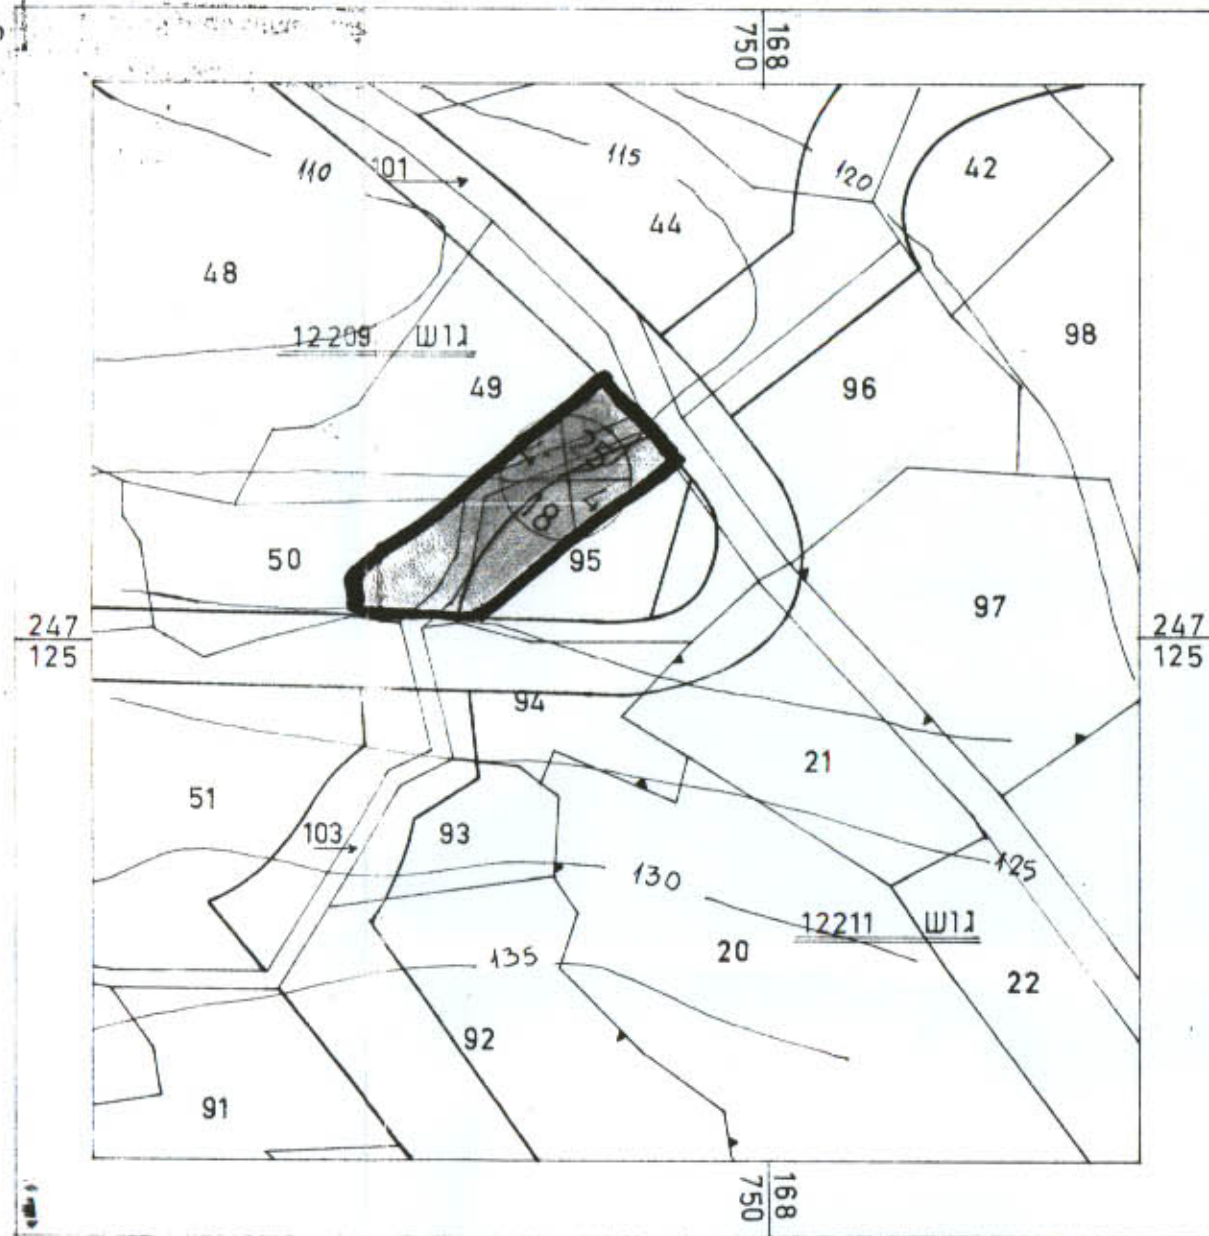

מצב קיים קנ"מ 1:1250

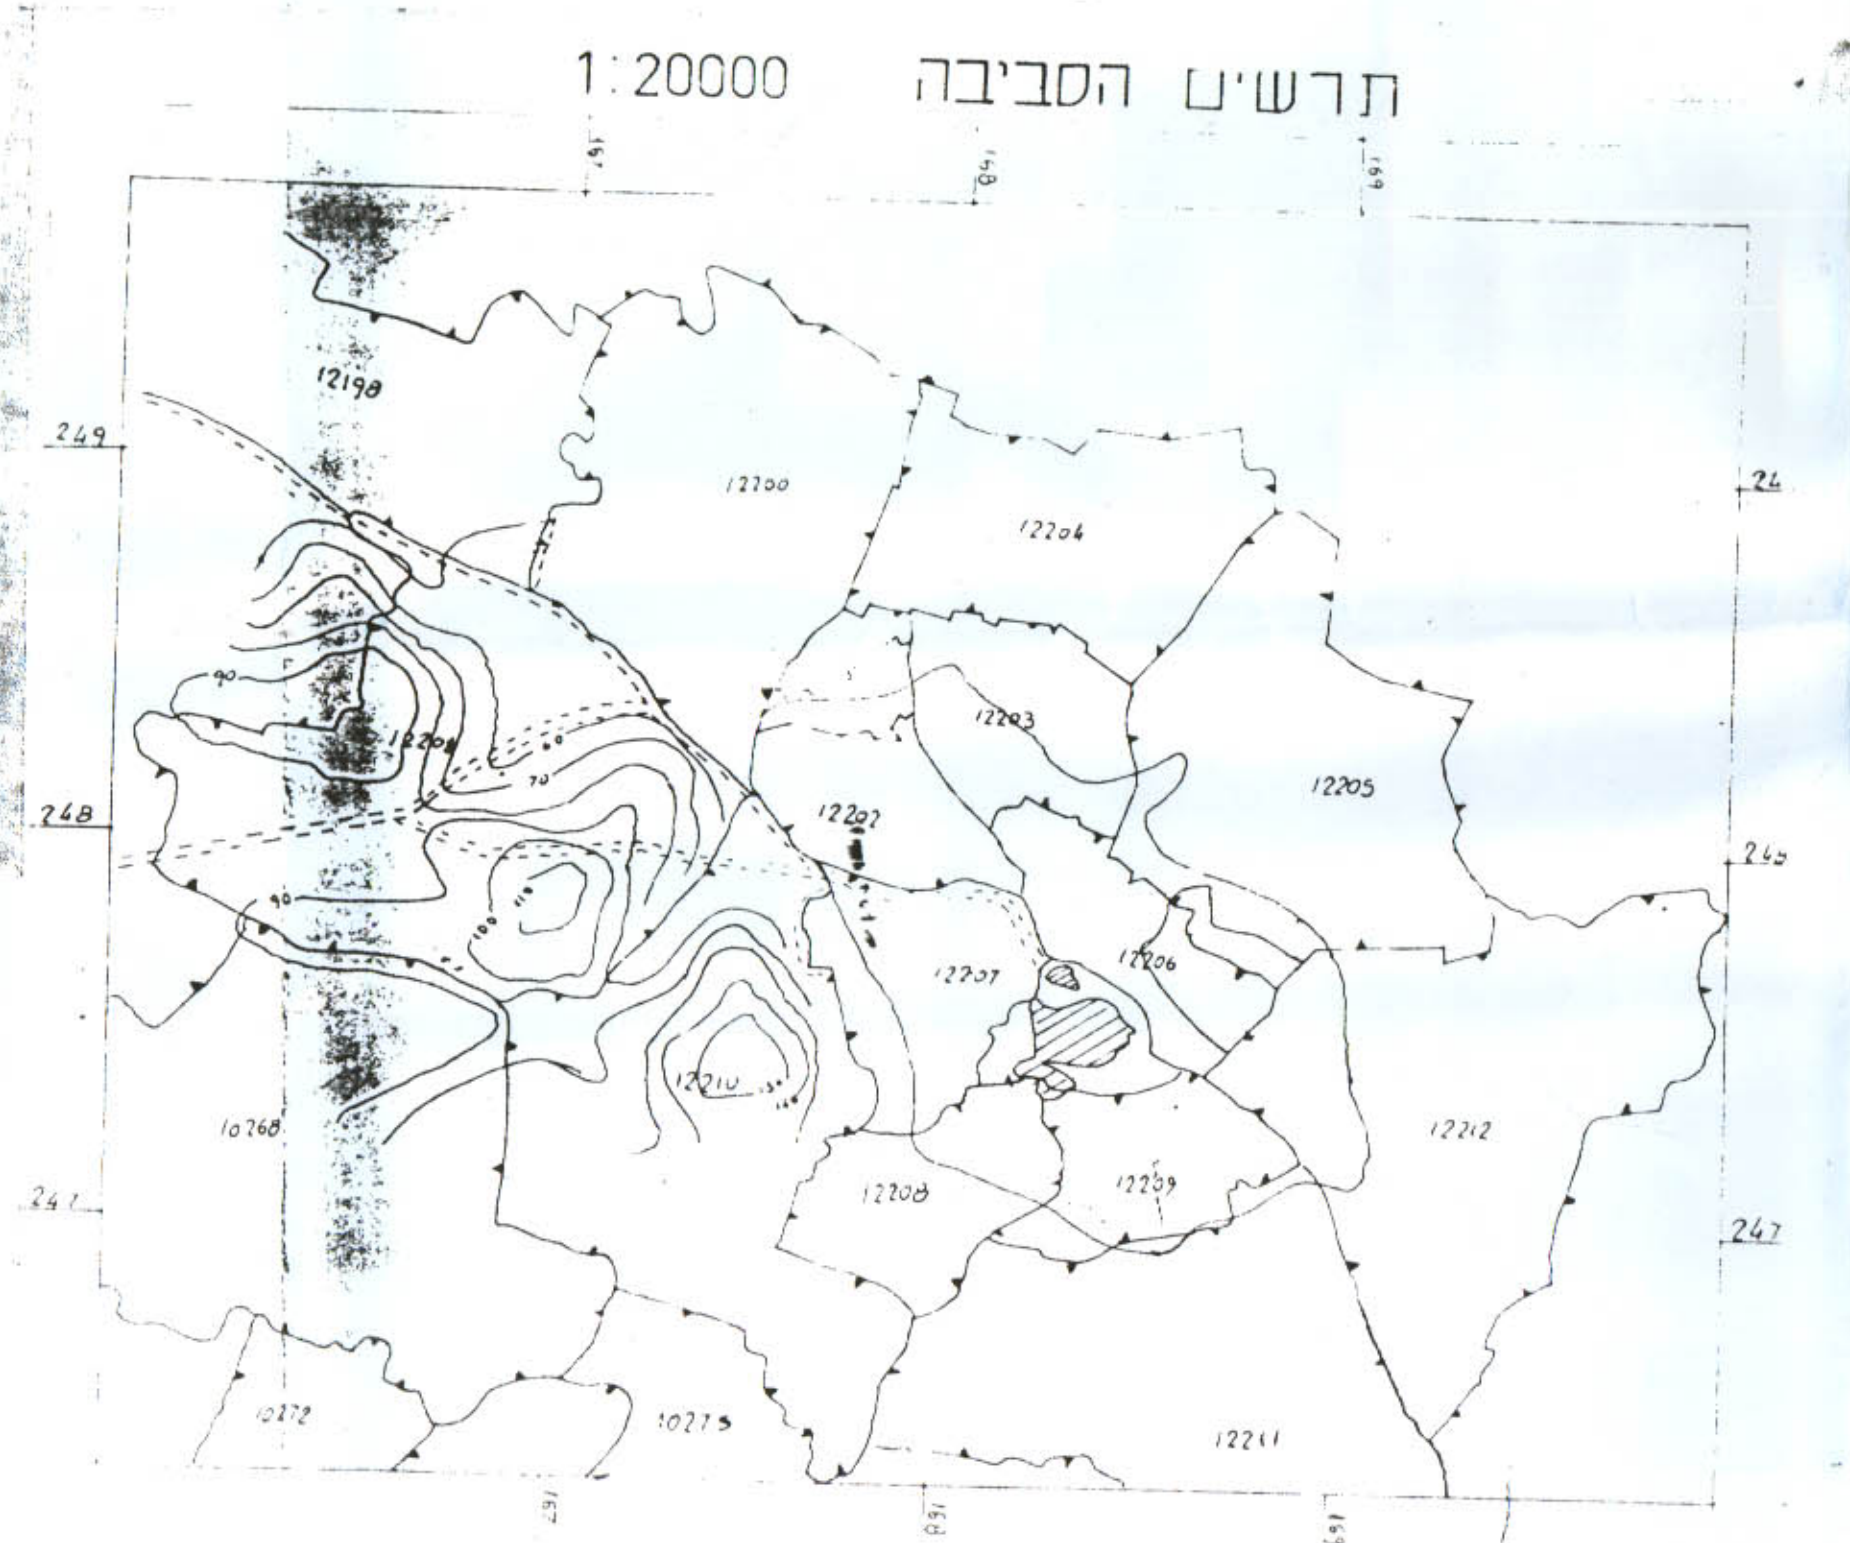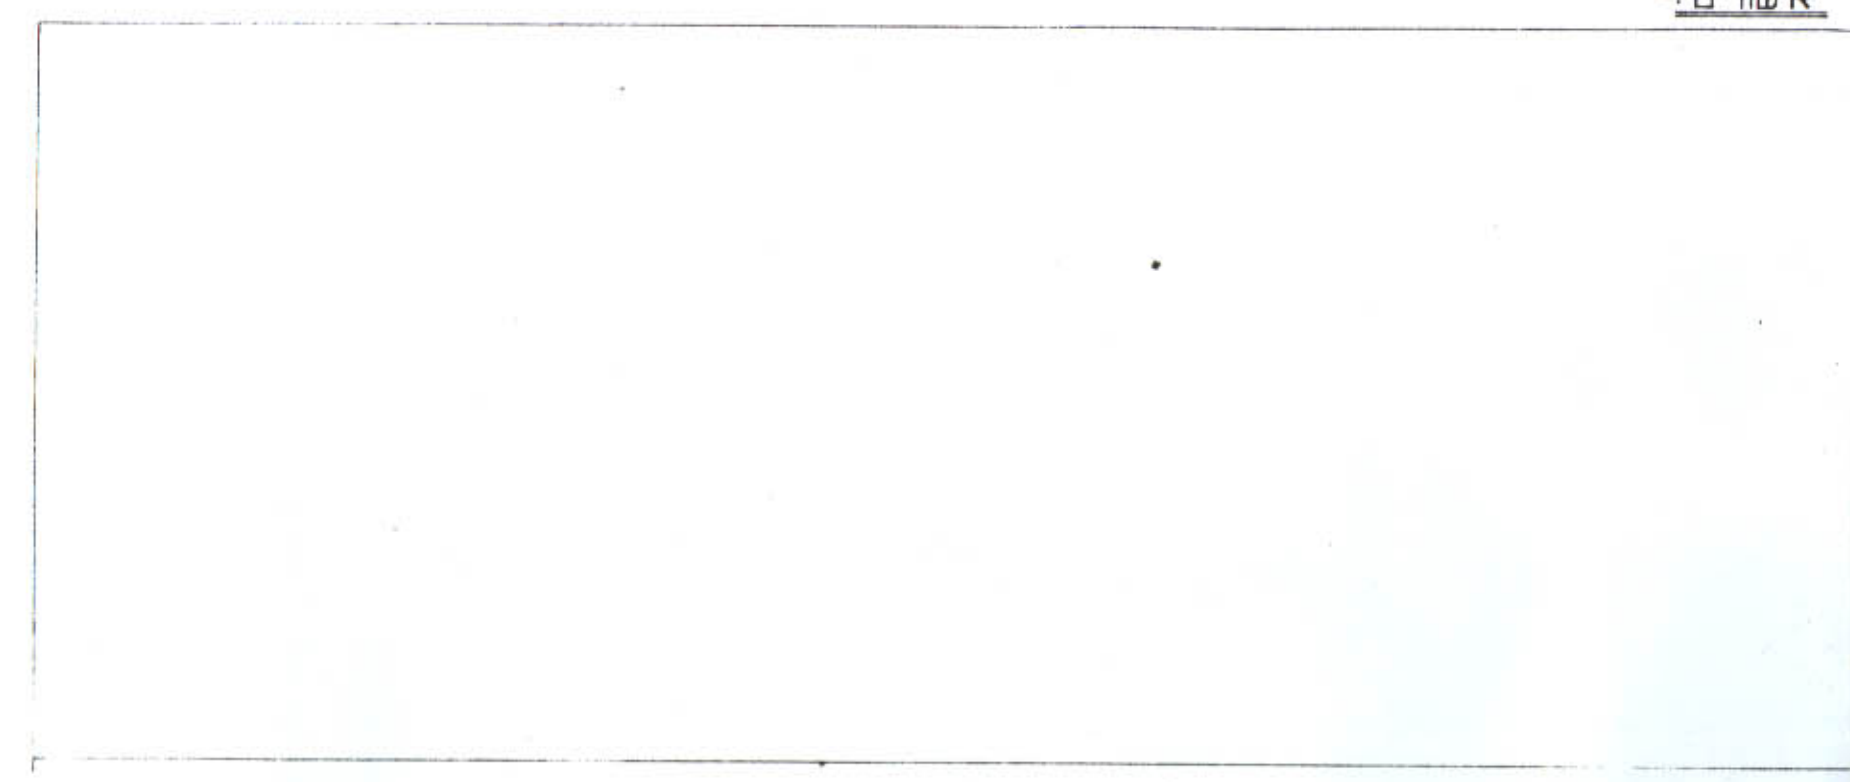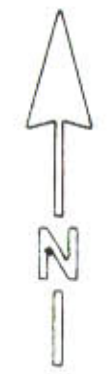

אישורים -

חוק התכנון והבניה תשכ"ה-1965
 הועדה המקומית לתכנון ולבניה החליטה
 ביום 1.11.95 לאשר את התכנית
 סמכ"ל לתכנון יו"ר הועדה המחוזית

חוק התכנון והבניה תשכ"ה-1965
 הועדה המקומית לתכנון ולבניה החליטה
 ביום 1.11.95 לאשר את התכנית
 סמכ"ל לתכנון יו"ר הועדה המחוזית

מרחב תכנון מקומי גליל מרכזי
 שנוי לתכנית מתאר מס' 984/ג

שנוי ייעוד של קטע משטח ציבורי פתוח-ד'ר
 מס' 25. לאזור מגורים א'

מחוז : הצפון
 נפה : שכם
 המחוקק : אשכנזי-19
 גוש : 12209
 חלקות : 103, 95, 50, 49
 שטח : 0.920 דונם

יזום התכנית : חביב סלים חג
 בעל הקרקע : חביב סלים חג
 עורר הבקשה : סמעאן זהראן מהנדס ומודד מוסמך

חתימת היוזם / בעל הקרקע
 2.6.95

המועצה מקומית עבלין
 טל. 866 594 - 04
 טל. 869 239 - 04
 טל. 869 192 - 04
 זוזר חיריק
 מנכ"ל המועצה
 המקומית אבטלן
 8/12/95

חתימת השדר

מקרא

- גבול התכנית
- גבול גוש
- אזור מגורים א'
- שטח ציבורי פתוח-דברך
- מס דרך
- קו בנין
- רשת הדרך

פבלת האזורים והשטחים -

האזור	שטח דונם	אחוז %
שטח מגורים א'	0.310	33.70
שטח ציבורי פתוח	0.610	66.30
סה"כ	0.920	100.00