

מרחב תכנון מקומי גליל מרכזי

תכנית מס

מחוז : הצפון
 נפה : עכו
 המקום : אעבלין
 גוש : 12202
 חלקה : 58 (חלק)

משרד התכנון והבניה
 חוק המקומות לתכנון ובניה
 תכנית מס 7603
 מיום 26.4.95 לאשר את התכנית
 סמכ"ל לתכנון יו"ר הוועדה המחוזית

הודעה על אישור תכנית מס 7603
 מועד תחילת הפיקוח 3/15/96
 שטח אזורי תכנון 184.96 מ"ר
 שטח אזורי תכנון 41/9

בעלי הקרקע : מ.מ. אעבלין
 יוזם התכנית : סמעאן זהראן
 שורך הבקשה : 562436

זוהר חיוני
 מוכר המעצב
 המקומות אעבלין
 חתימת יוזם התכנית : 3/15/96
 חתימת שורך התכנית :
 סמעאן זהראן
 מהנדס בנין חיוני 31441
 מודד מוסמך רישוי 646
 נצרת טל. 86-362486





- מקרא -**
- 1 גבול התכנית
 - 2 גבול גוש
 - 3 אזור תעשייה
 - 4 אזור לבניני ציבור
 - 5 דרך גישה
 - 6 דרך מוצעת או הרחבת דרך קיימת
 - 7 דרך קיימת
 - 8 מס דרך
 - 9 קו בנין בחזית
 - 10 רוחב דרך


חוק התכנון והבניה תשנ"ה 1965
 הועדה המקומית לתכנון ובניה
 הגליל המרכזי
 תכנית מס 7603
 מיום 26.4.95
 חתימה

טבלת האזורים והשטחים

אזור השטח	שטח ר"ב	האזור
74.76	0.800	אזור לבניני ציבור
14.49	0.155	שטח לדרך גישה
10.75	0.115	שטח לדרך קיימת
100.00	1.070	סה"כ

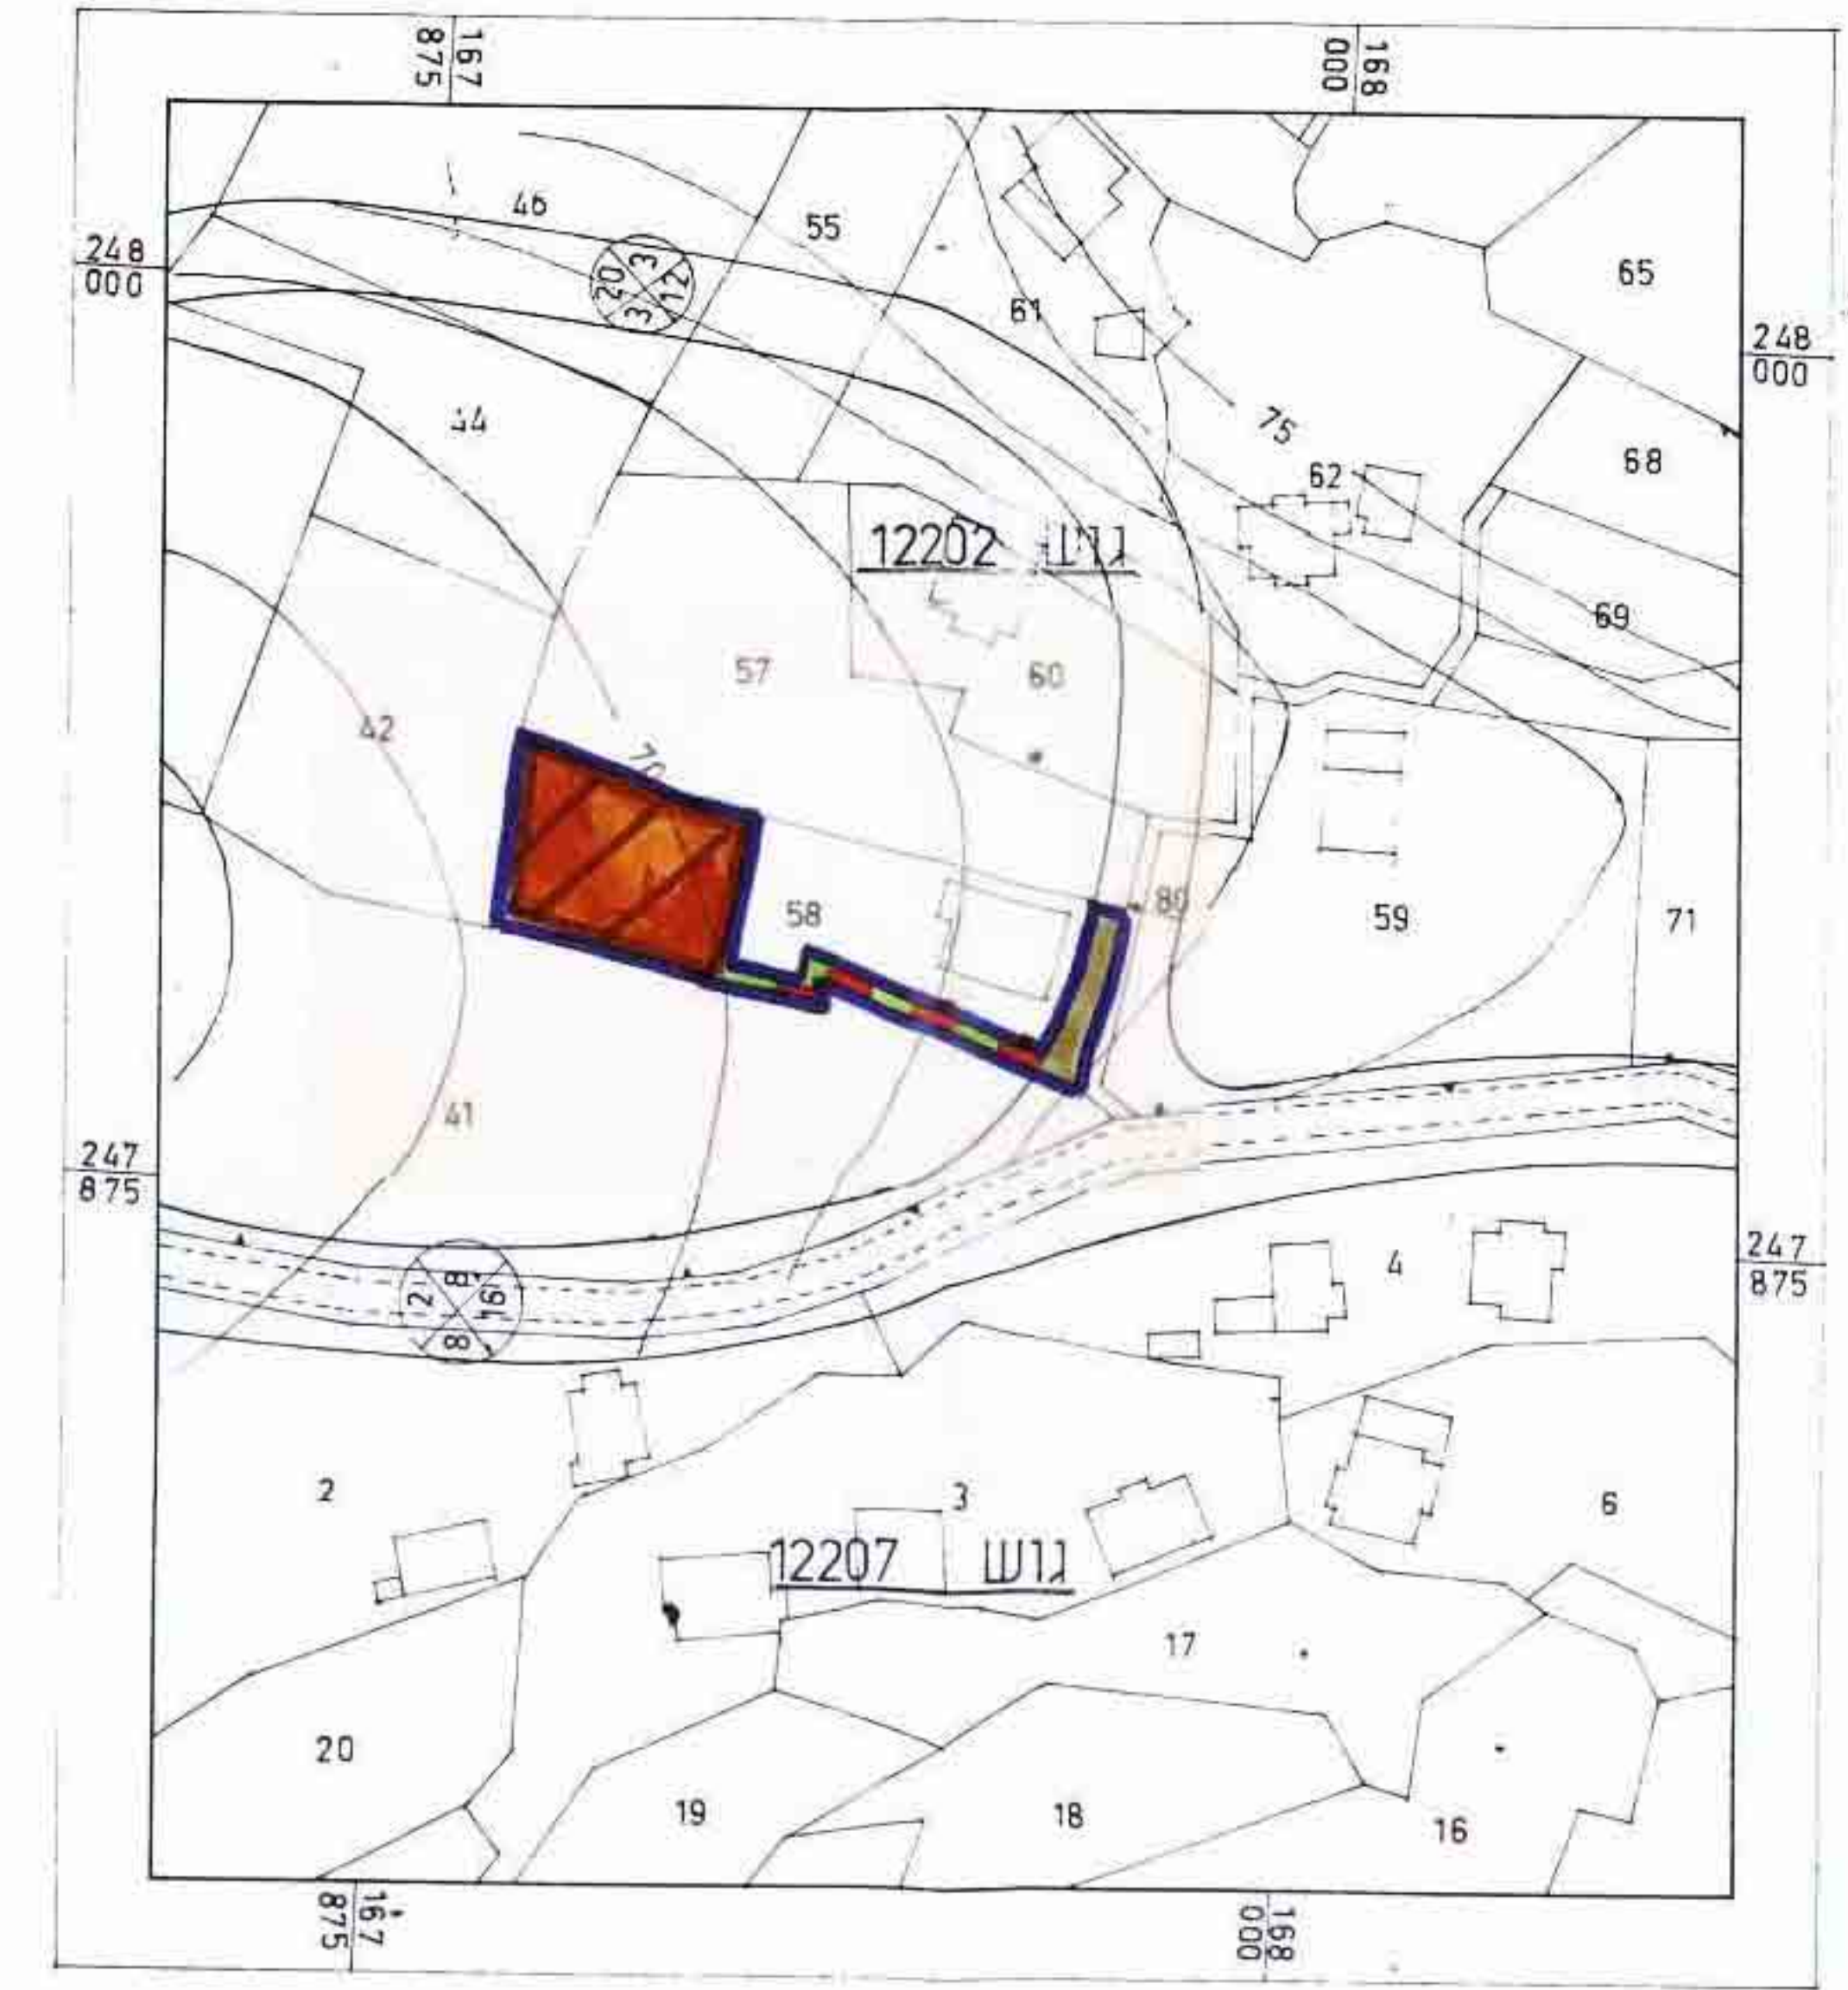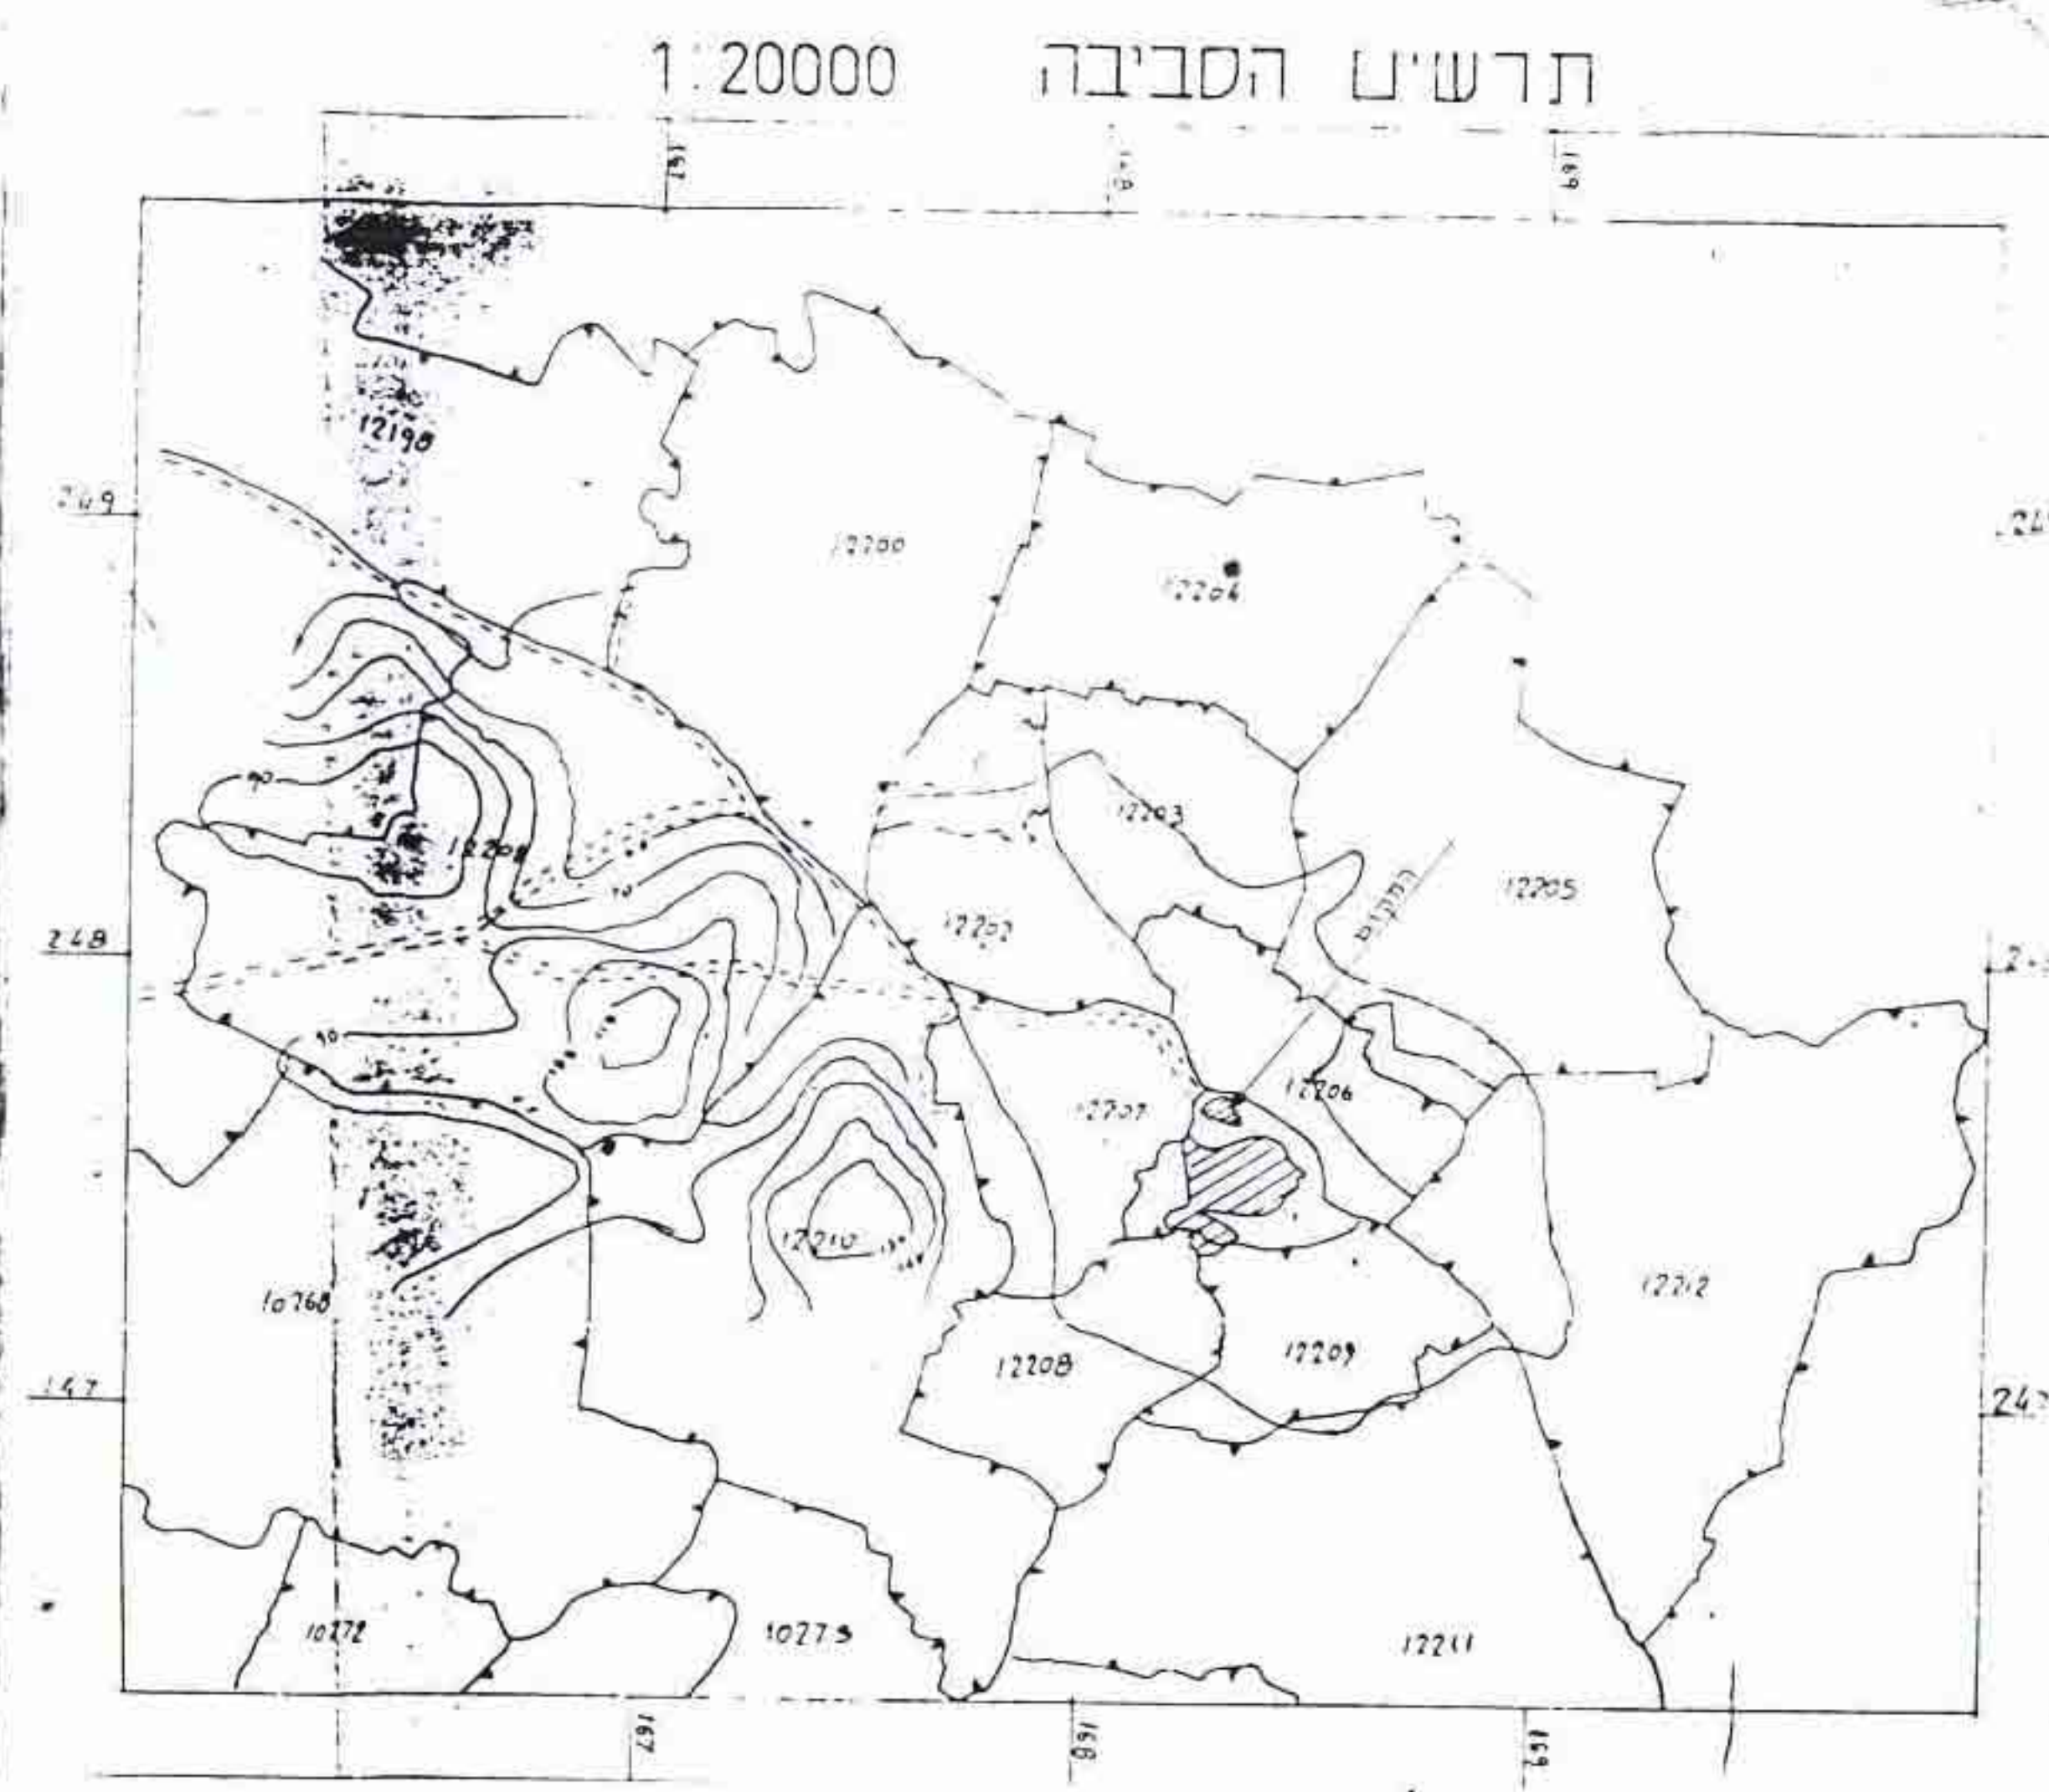

מצב מוצע קנ"מ 1:1250

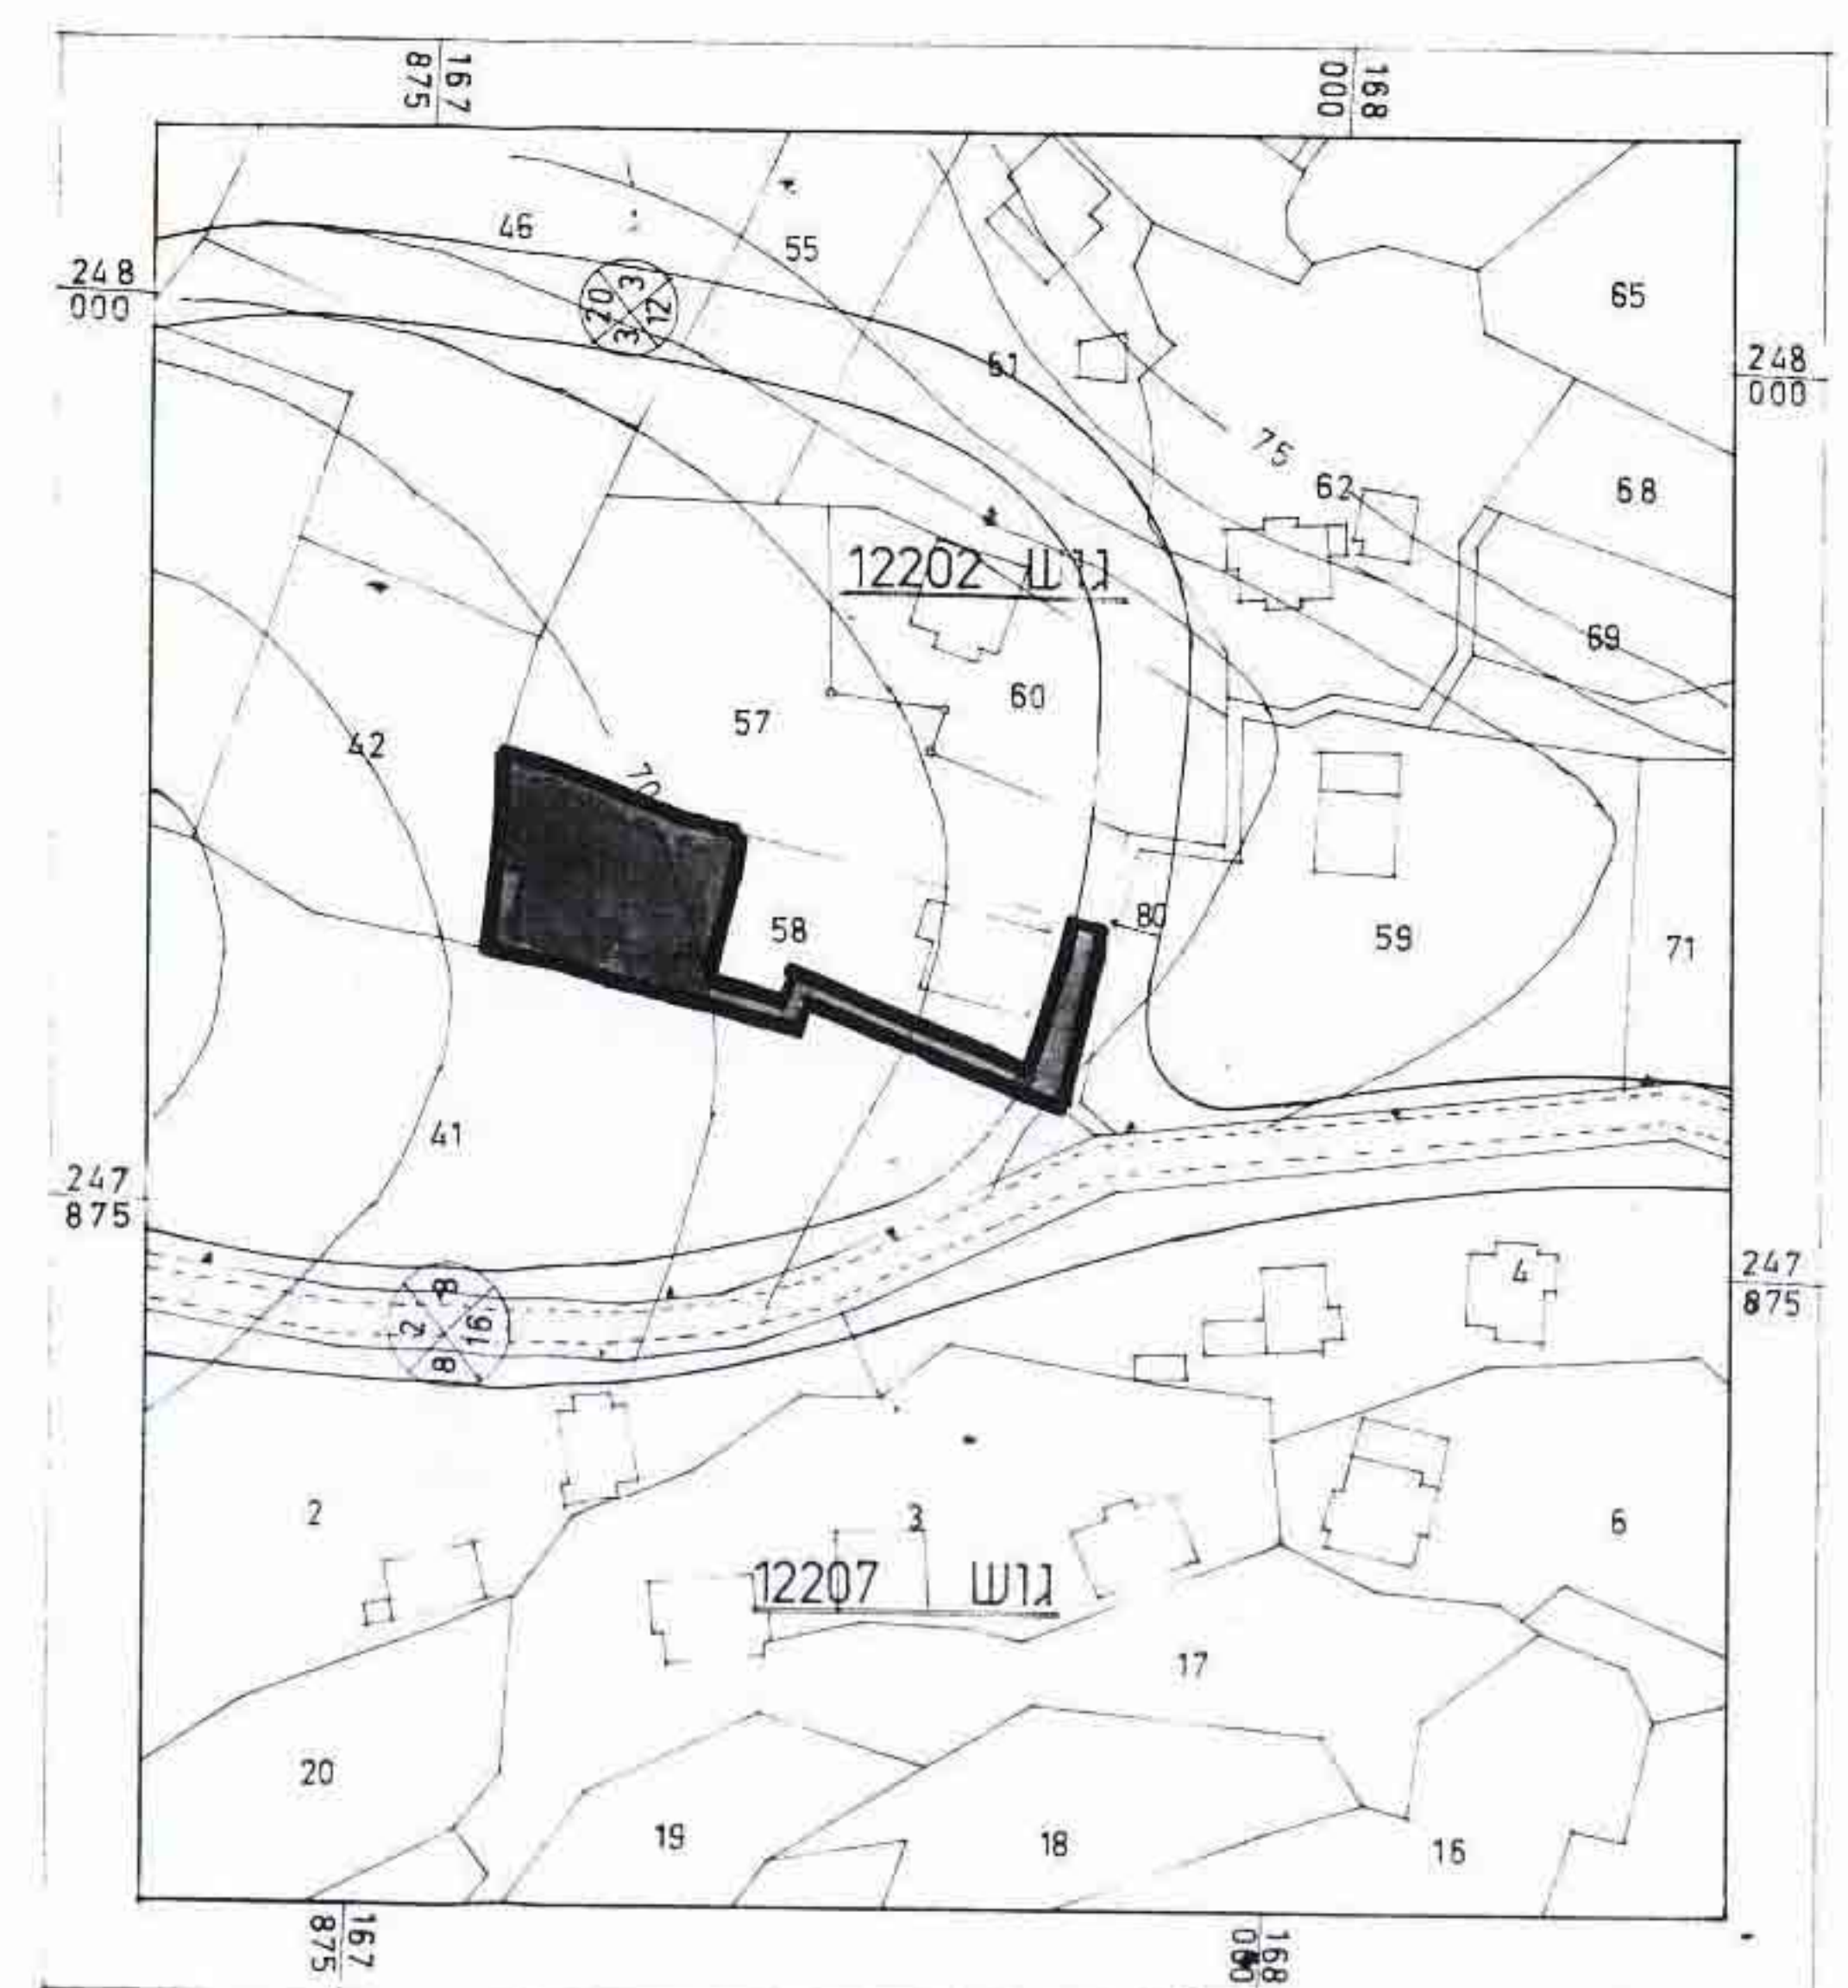

מצב קיים קנ"מ 1:1250