

081
17.12.95

תכנית מס 7537/א

שני קטע מתוואי דרך מס' 18,4 לפי ת.מ.ת.א. אעבלין מס' 984, הצעת תוואים חלופים, ביטול חלק מהתוואים הנל והצעת דרכים חדשות

מס' תכנית: 7537/א
מס' מקומות: 105, 103, 102, 97, 94, 95, 90, 87
מס' חלקה: 96

מס' תכנית: 7537/א
מס' מקומות: 105, 103, 102, 97, 94, 95, 90, 87
מס' חלקה: 96

מחוז : הצפון
נפה : עכו
המקום : אעבלין

גוש 12207 : חלקי חלקות { 45, 81, 79, 77, 71, 70, 69, 68, 67 } חלקה שלמה: 96
גוש 12208 : חלקי חלקות { 6, 7, 61, 21, 20 }

המועצה המקומית עבלין
טל. 04-866 594
זוהיר חוירי
טל. 04-869 239
סוכר חמטצה
טל. 04-869 192
המקומות אעבלין

יזום התכנית : מ.מ.אעבלין חתימת היזום: 11/11/95
בעלי הקרקע : פרטים
עורך הבקשה : סמעאן זהראן חתימת העורך: 11/11/95
מהנדס בנין תוודד מוסקין
מורד מוסקין רשיון 31441
נצרת טל. 06-562436

מקרא



- 1 גבול גוש
- 2 גבול התכנית
- 3 דרך קיימת
- 4 דרך מוצעת או הרחבת דרך
- 5 שטח ציבורי פתוח/דרך תלכב תג
- 6 דרך לביטול
- 7 אזור מגורים א
- 8 מבנה יחידה
- 8 מס' דרך
- 9 קו בנין
- 10 דווח תוודד
- 11 גבול חלקה

האזור	מגורים א	דרכים קיימות ומוצעות	שצפ	סה"כ
12.050	8.730	0.920	21.700	
55.53	40.23	4.24		100%

תרשים הסביבה 1:10000 248

חוק התכנון והבניה תשכ"ה 1965
תוודד מוסקין רשיון 31441
מס' תכנית: 7537/א
מס' מקומות: 105, 103, 102, 97, 94, 95, 90, 87
מס' חלקה: 96

חוק התכנון והבניה תשכ"ה 1965
תוודד מוסקין רשיון 31441
מס' תכנית: 7537/א
מס' מקומות: 105, 103, 102, 97, 94, 95, 90, 87
מס' חלקה: 96

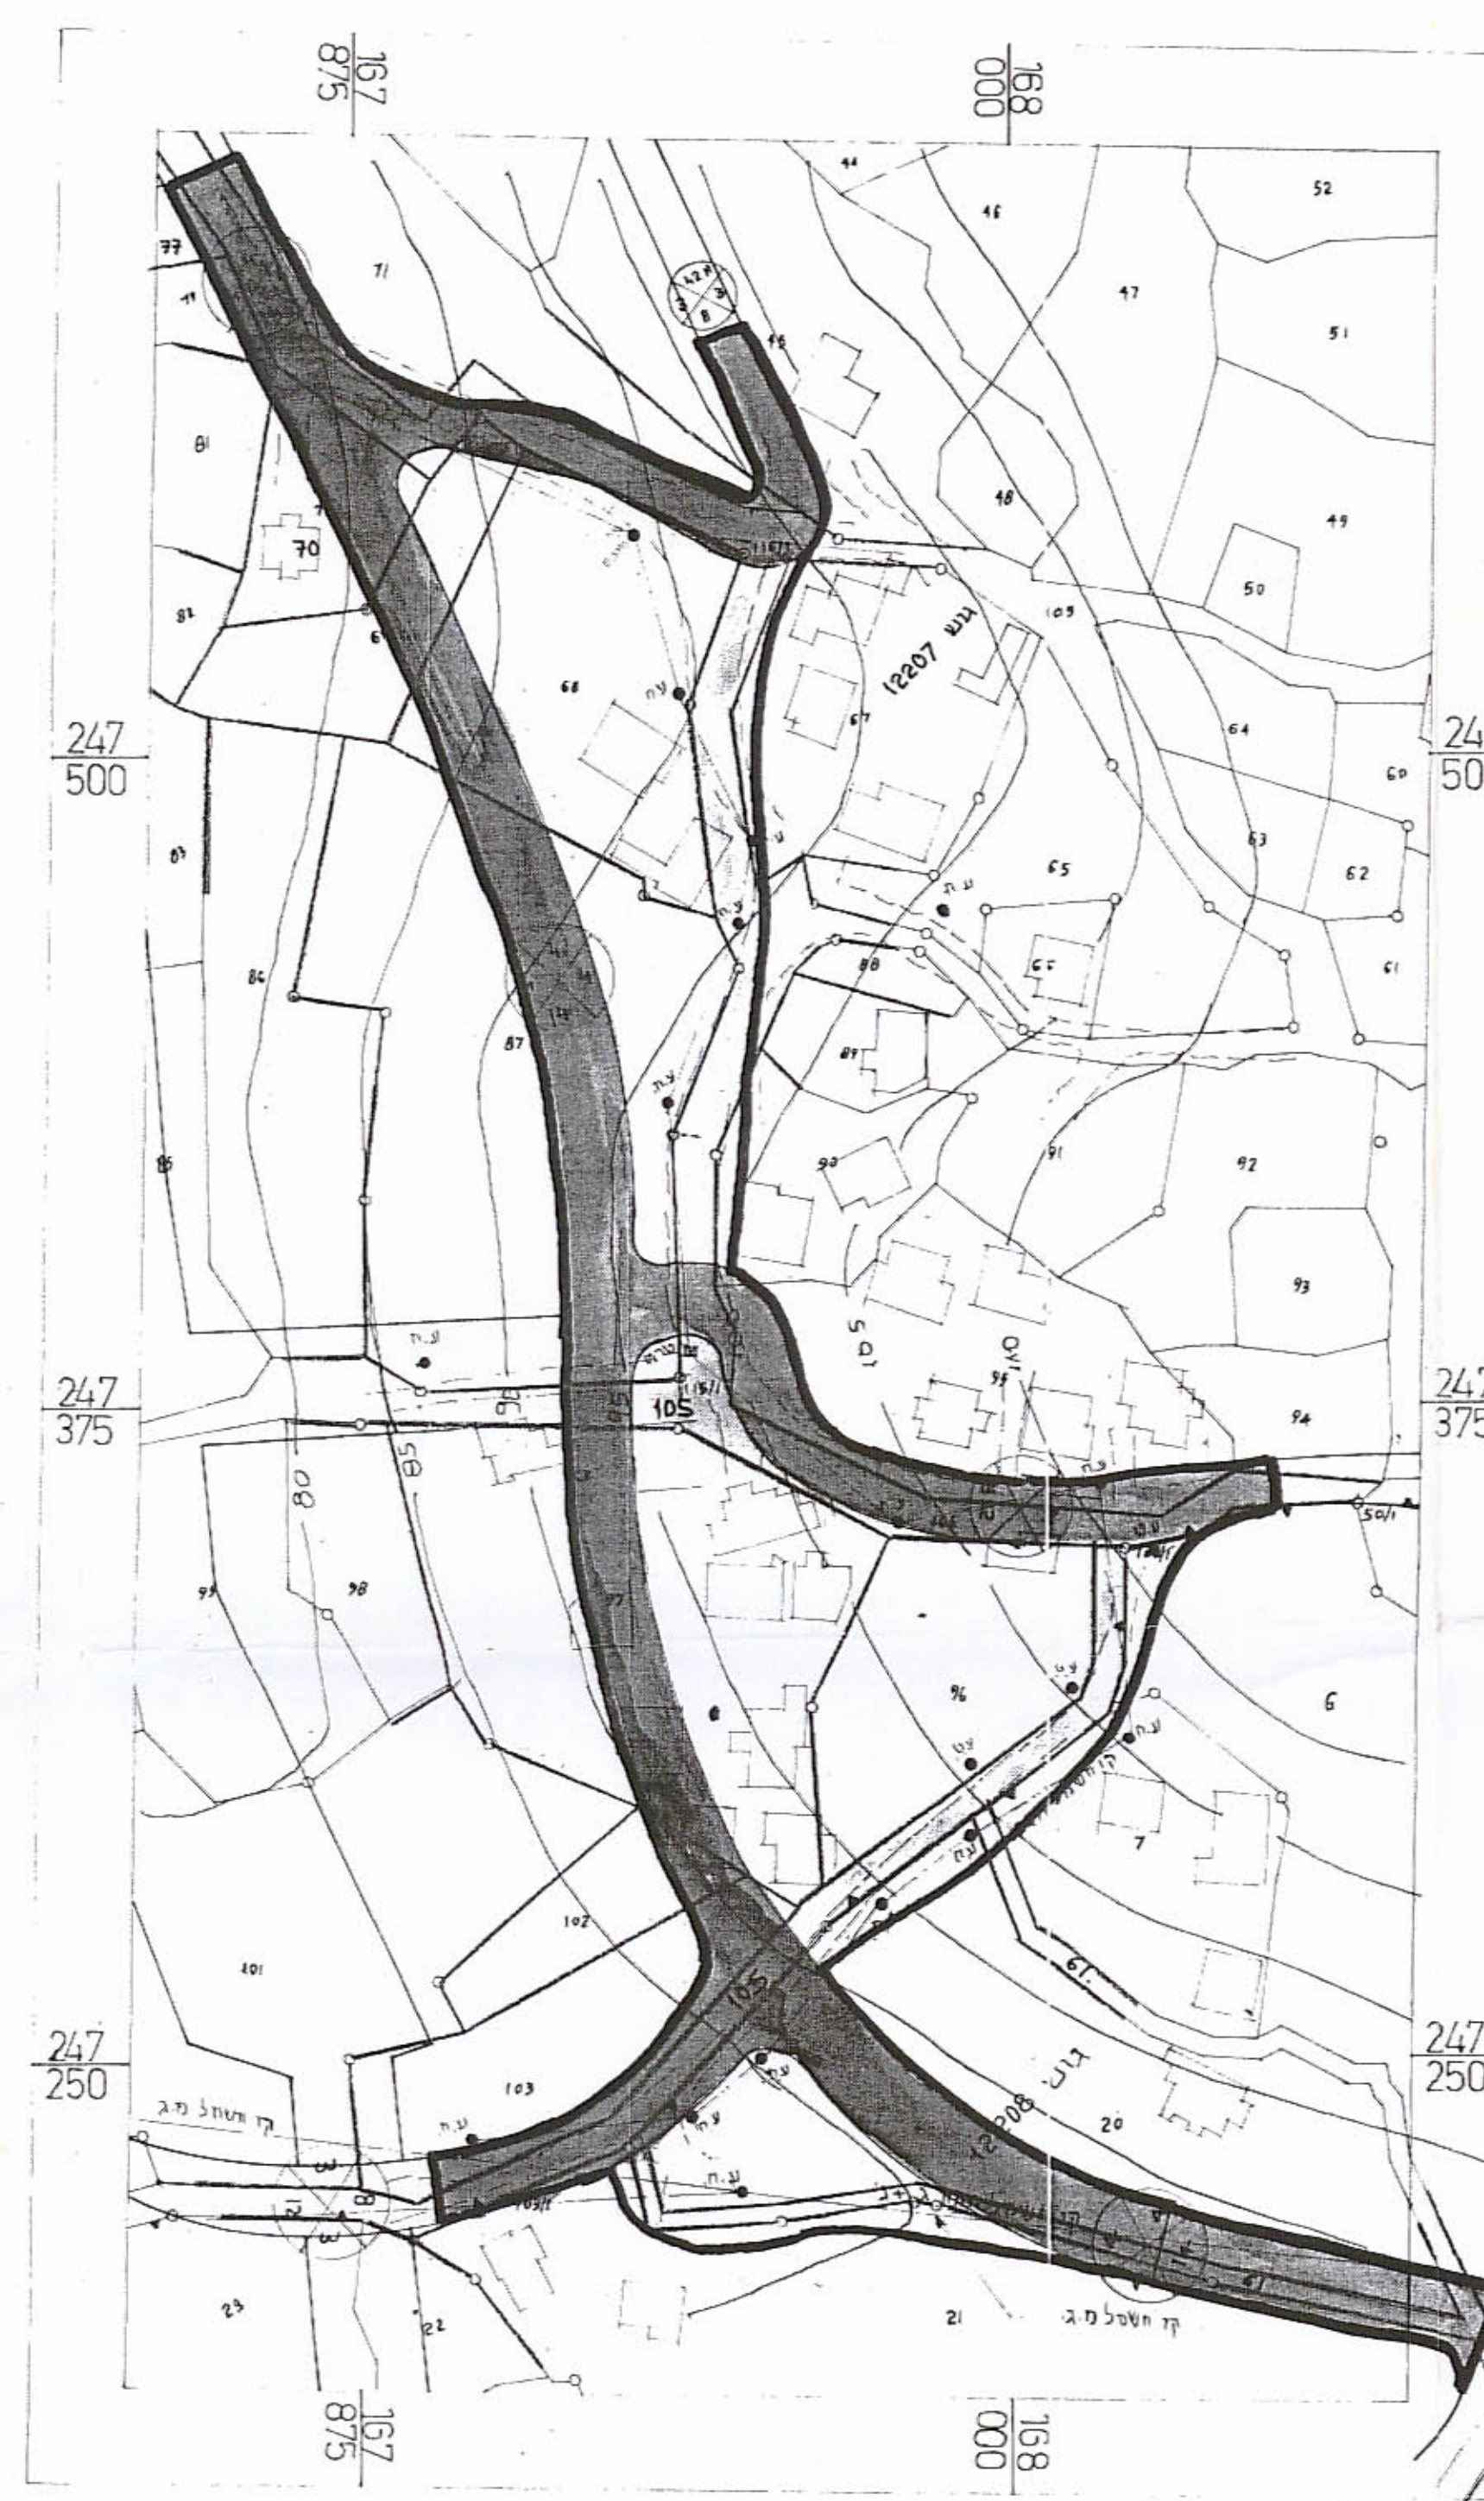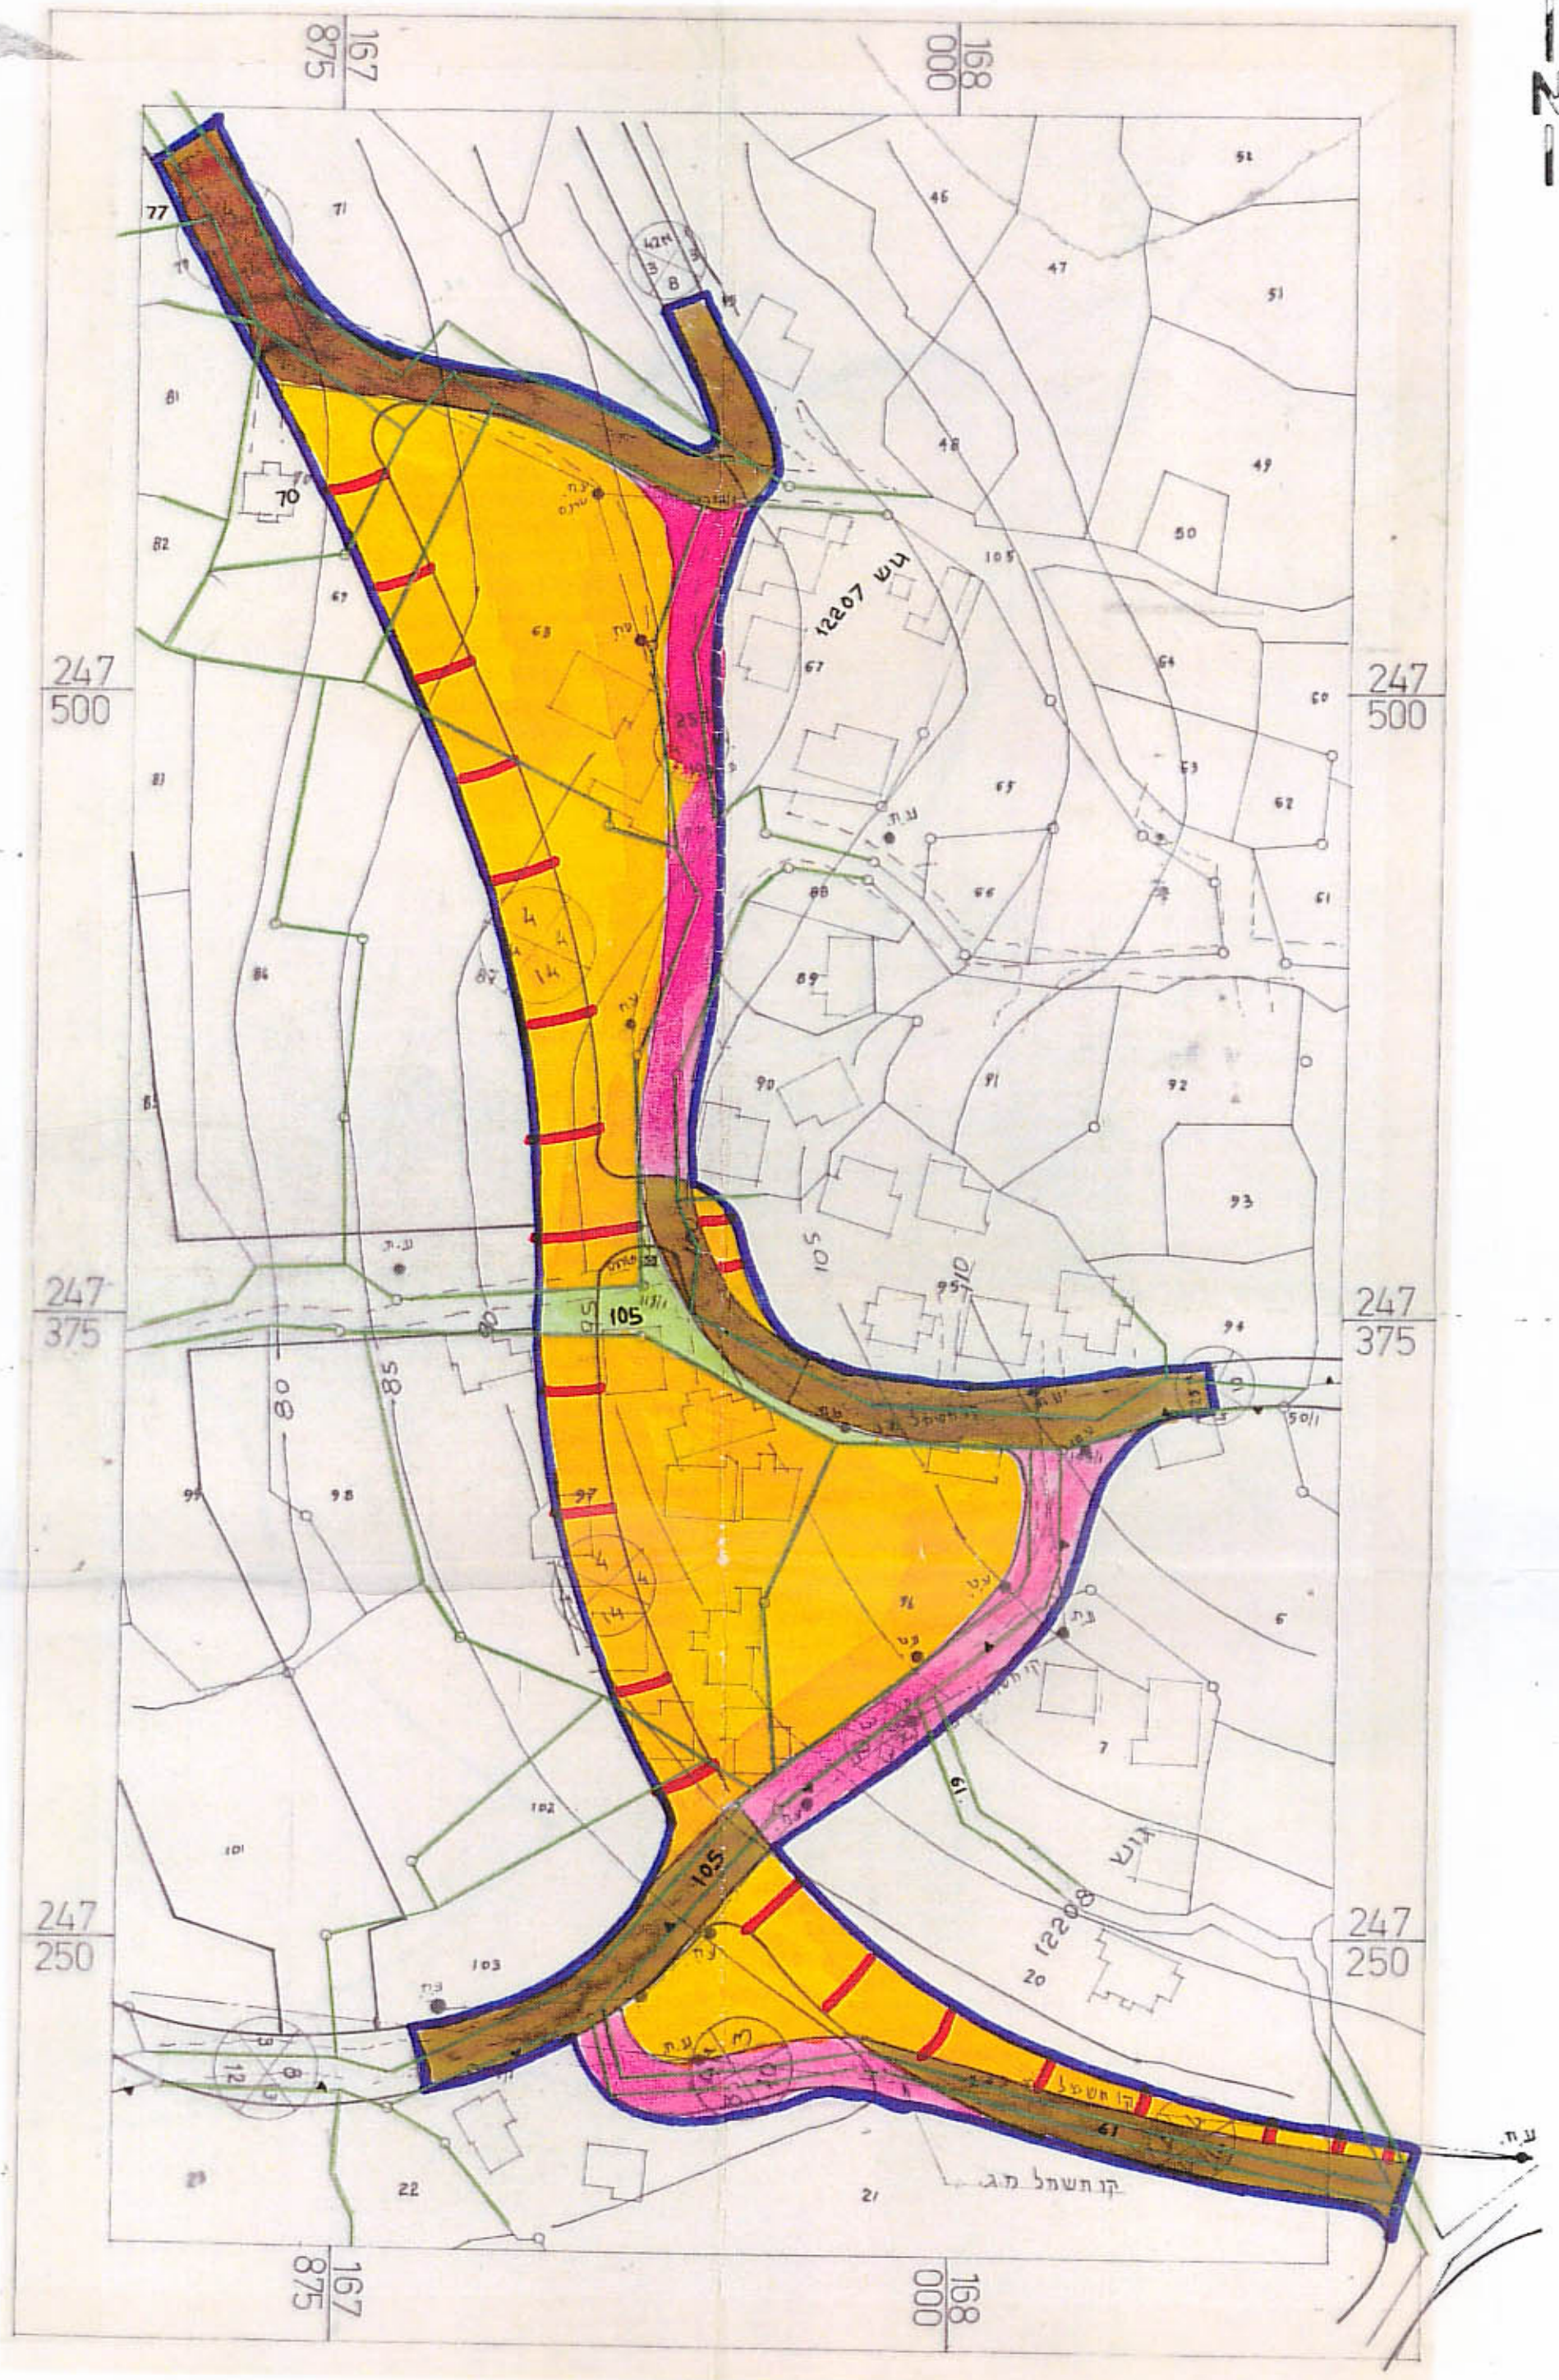

תכנית מצב מוצע קנה-מידה 1:1250

תכנית מצב קיים קנה-מידה 1:1250