



כליח עמדות			
הצבה	מספר	צפיפות	שטח
0.090	1	[18 64, 19 62]	13938
1.023	2	[19 62, 19 60, 19 12]	
1.004	3	[19 60, 19 58]	

1. תוכנית שטח הבניה המסדה 7.7.2.2.0.
2. שטח בניה הבניה הכללית 7.7.2.2.0.
3. שטח בניה הבניה הכללית 7.7.2.2.0.
4. המזוזה קשורה לרחב הקשור למסדה 7.7.2.2.0.
5. המזוזה אינה קשורה לרחב הבניה המסדה 7.7.2.2.0.

מצב מוצע

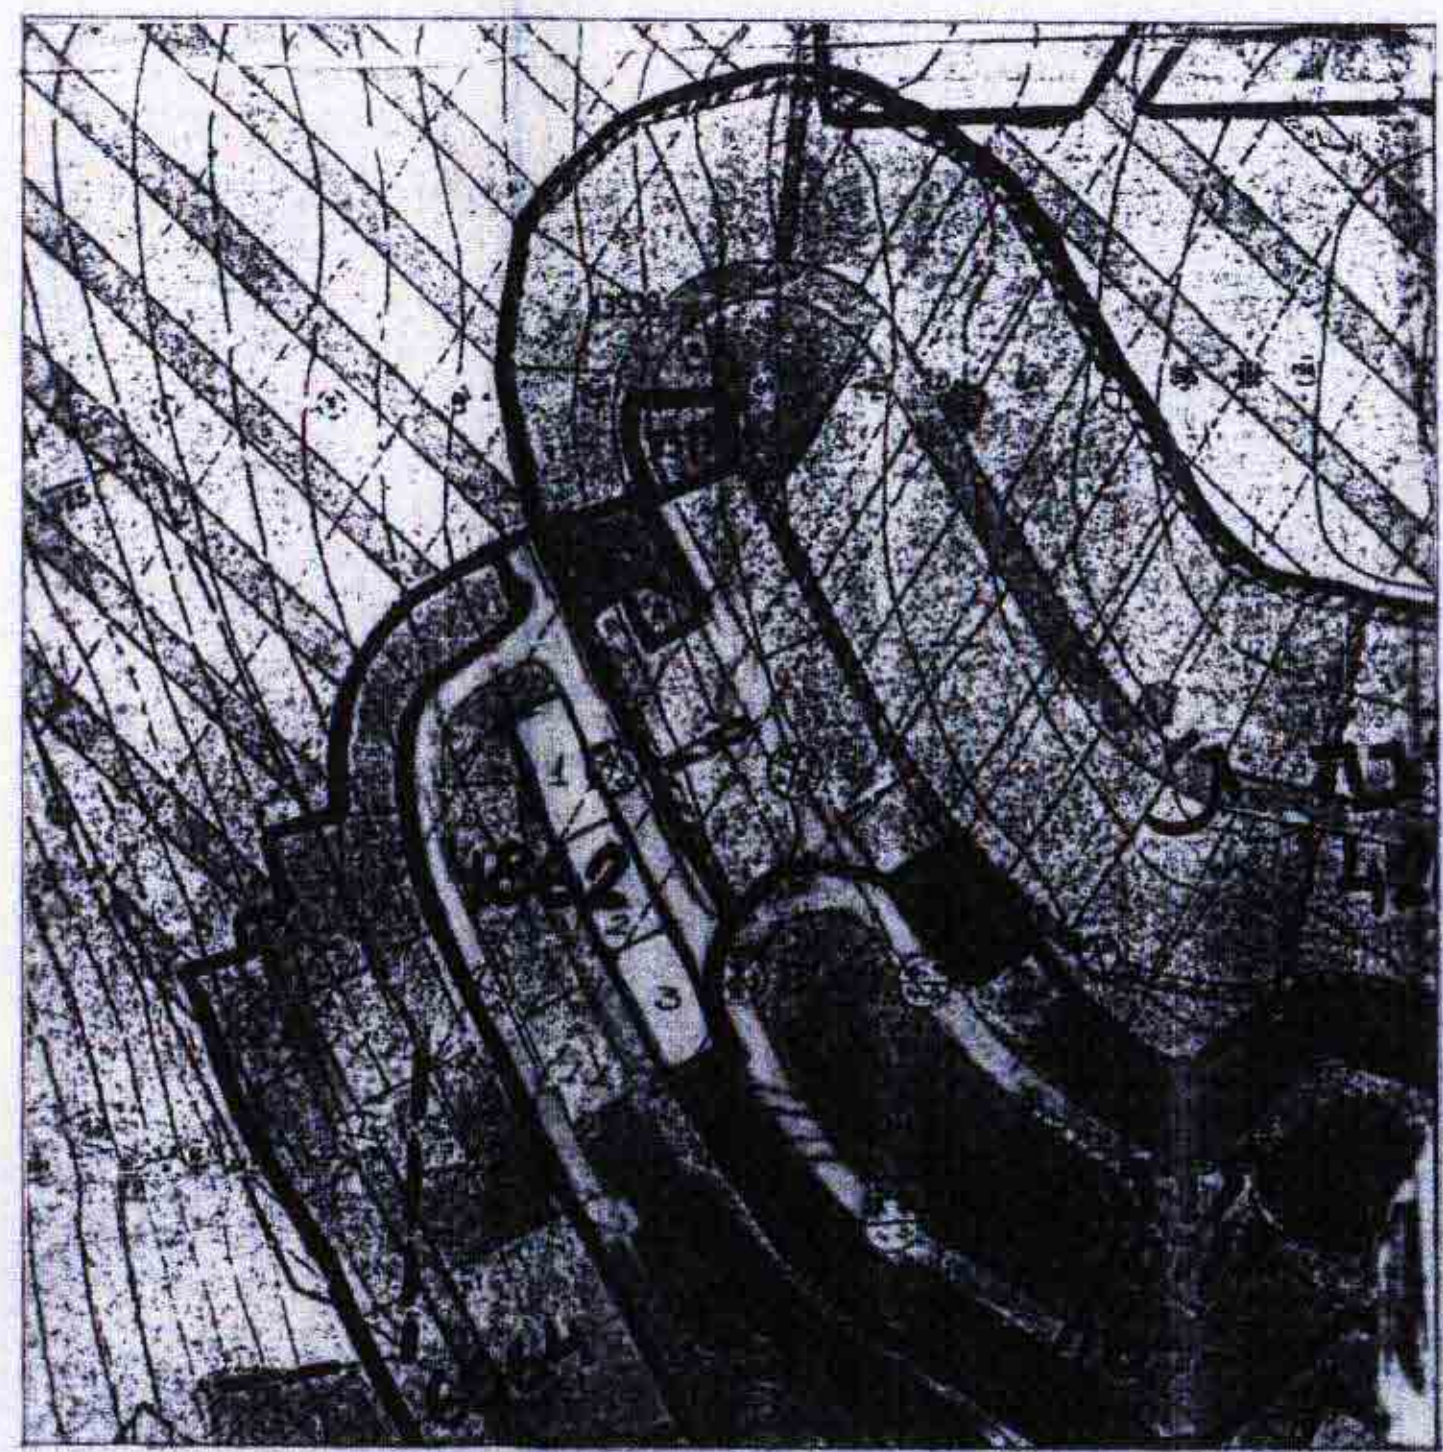

חכנית סביבה ק"מ 2500 : 1

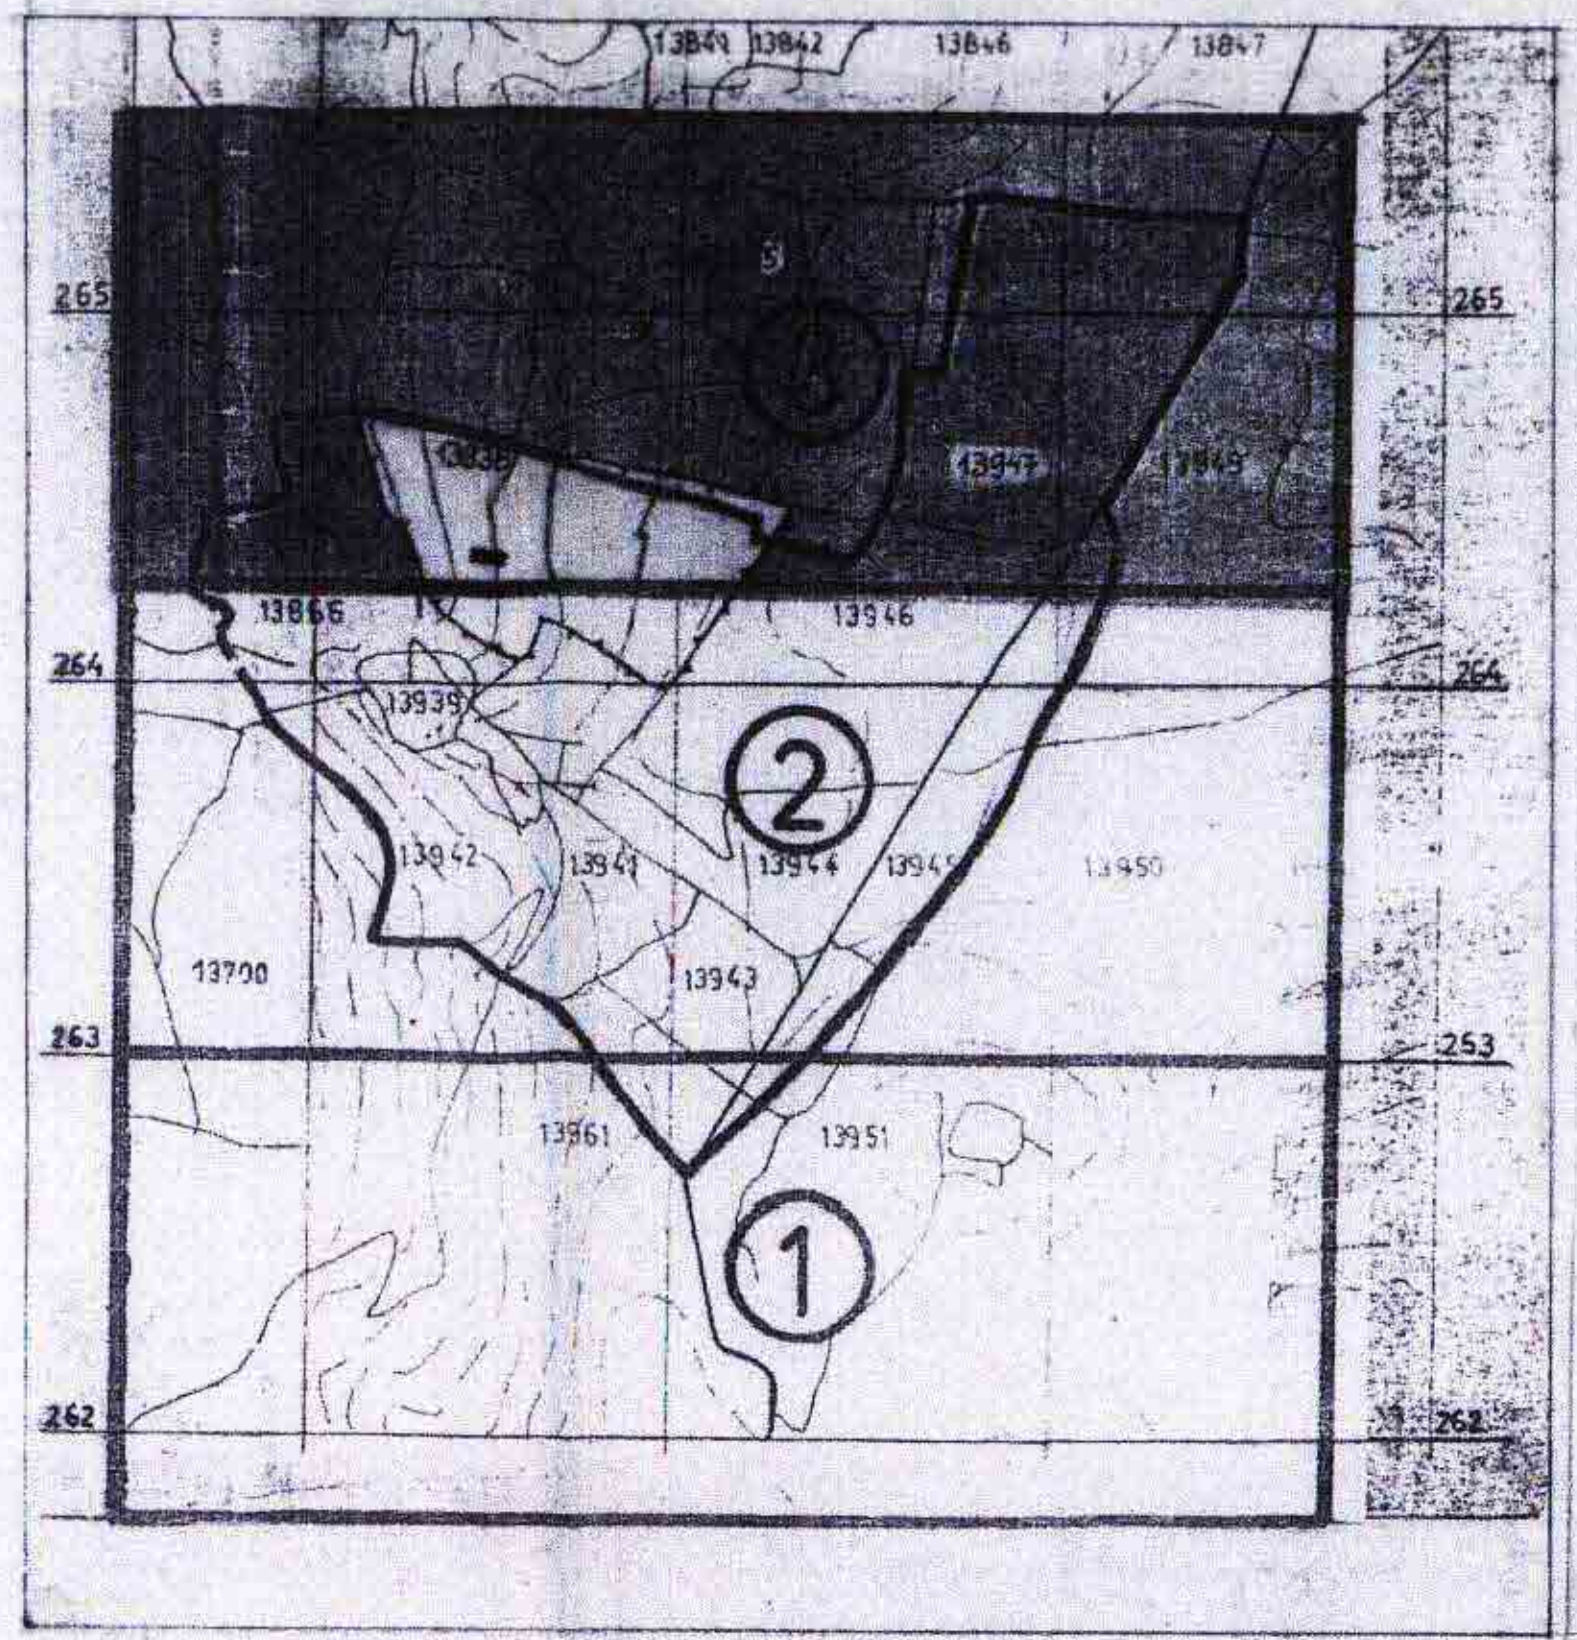

חכנית סביבה ק"מ 20000 : 1

ג.מ.ו. 18/11/06/5626/506 מס' תכנית 733
7.7.2.2.0

18-11-1997

מחוז הצפון

מרחב תכנון מקומי אצבע הגליל

תכנית מס אג/מק/5626/002

שינוי לתכנית מתאר מקומית ג/5626
מועצה מקומית ראש פינה
התכנית כוללת 6 יל בדי

יזום התכנית: סטיבוס עובל 6000

מזן נתן
מזן ראובן
המאירי עמיחי
דרעי עמוס
אביטן שלמה

בעל הקרקע: מ.מ.:
עורך התכנית: אדריכל רו מרין
שטח התכנית: 3.017 ד'
מספר גוש: 13938
מספרי החלקות: 12, 58, 60, 64, 62
מספרי המגרשים: 1, 2, 3

מרון דן, אדריכל
מ.ר. 3856, ת. 06-777-7777

ק"מ: 1:500

מקרא:

- גבול התכנית
- גבול מגרש
- גבול גוש
- גבול חלקה
- אזור מגורים א'
- מס' חלקה
- מס' מגרש

18-11-1997

מספר הדרך

קו בנין

רוחב הדרך

17/4/97

הודעה על אישור תכנית מס אג/מק/5626/002
מס' תכנית 733
מס' תכנית 733