

2001/027

מרחב תכנון מקומי תכנית מפורטת מס' 5135/ג לצרכי הסדר רישום

מחוז : **הצפון** נפה : **עכו**
 מועצה אזורית : **מטה אשר**
 מקום : **נתיב השיירה**
 בעל הקרקע : **מינהל מוקדעי ישראל**
 היוזם : **מינהל מוקדעי ישראל**
 גושים בשלמות : **18242, 18240 - 18237**
 חלקי גושים : **18697, 18691, 18479, 18473, 18244, 18243, 18241, 18234, 18157**
 שטח התכנית : **2590 ד'**
 קנה מדה : **1:10.000**





מפת אזורים

אזור	שטח (דונ'מים)	%
מקלאי	2085	80.5
מגורים	243	9.4
בעלי מקצוע	6	0.2
מבני צבור	56	2.2
פרטי מתוח	7	0.3
מתקני מהדורות	1	-
ואדיות ותעלות	44	1.7
דרכים	148	5.7
סה"כ	2590	100

- גבול התכנית
- הבע מאושרת
- שפוט מוניציפלי
- גוש רישום
- תלכה מוצעת
- אזור מקלאי
- מגורים בישוב מקלאי (תלכות א)
- מגורים לבעלי מקצוע
- מבני משק
- תעשייה או תירות ונופש
- שטח מבני צבור
- צבורי מתוח
- פרטי מתוח
- ספורט
- מתקני ביוט
- מזבלה/בור אשפה
- בית עמל
- עתיקות
- מנחת
- נהר, נחל אבוק, תעלת ניקוז אזורית
- מתקני מקורות, באר מים
- חברת חשמל
- קו חשמל
- דלק
- תחנת דלק
- שורת טבע
- מחצבה/אזור כרייה
- דרך מוצעת
- דרך קיימת או ממושרת
- מגרש מיוחד
- מסוף חדרו
- קו גז חומל (תחנת תחבורה)
- רוחב חדרו

תרשים סביבה 1:50.000

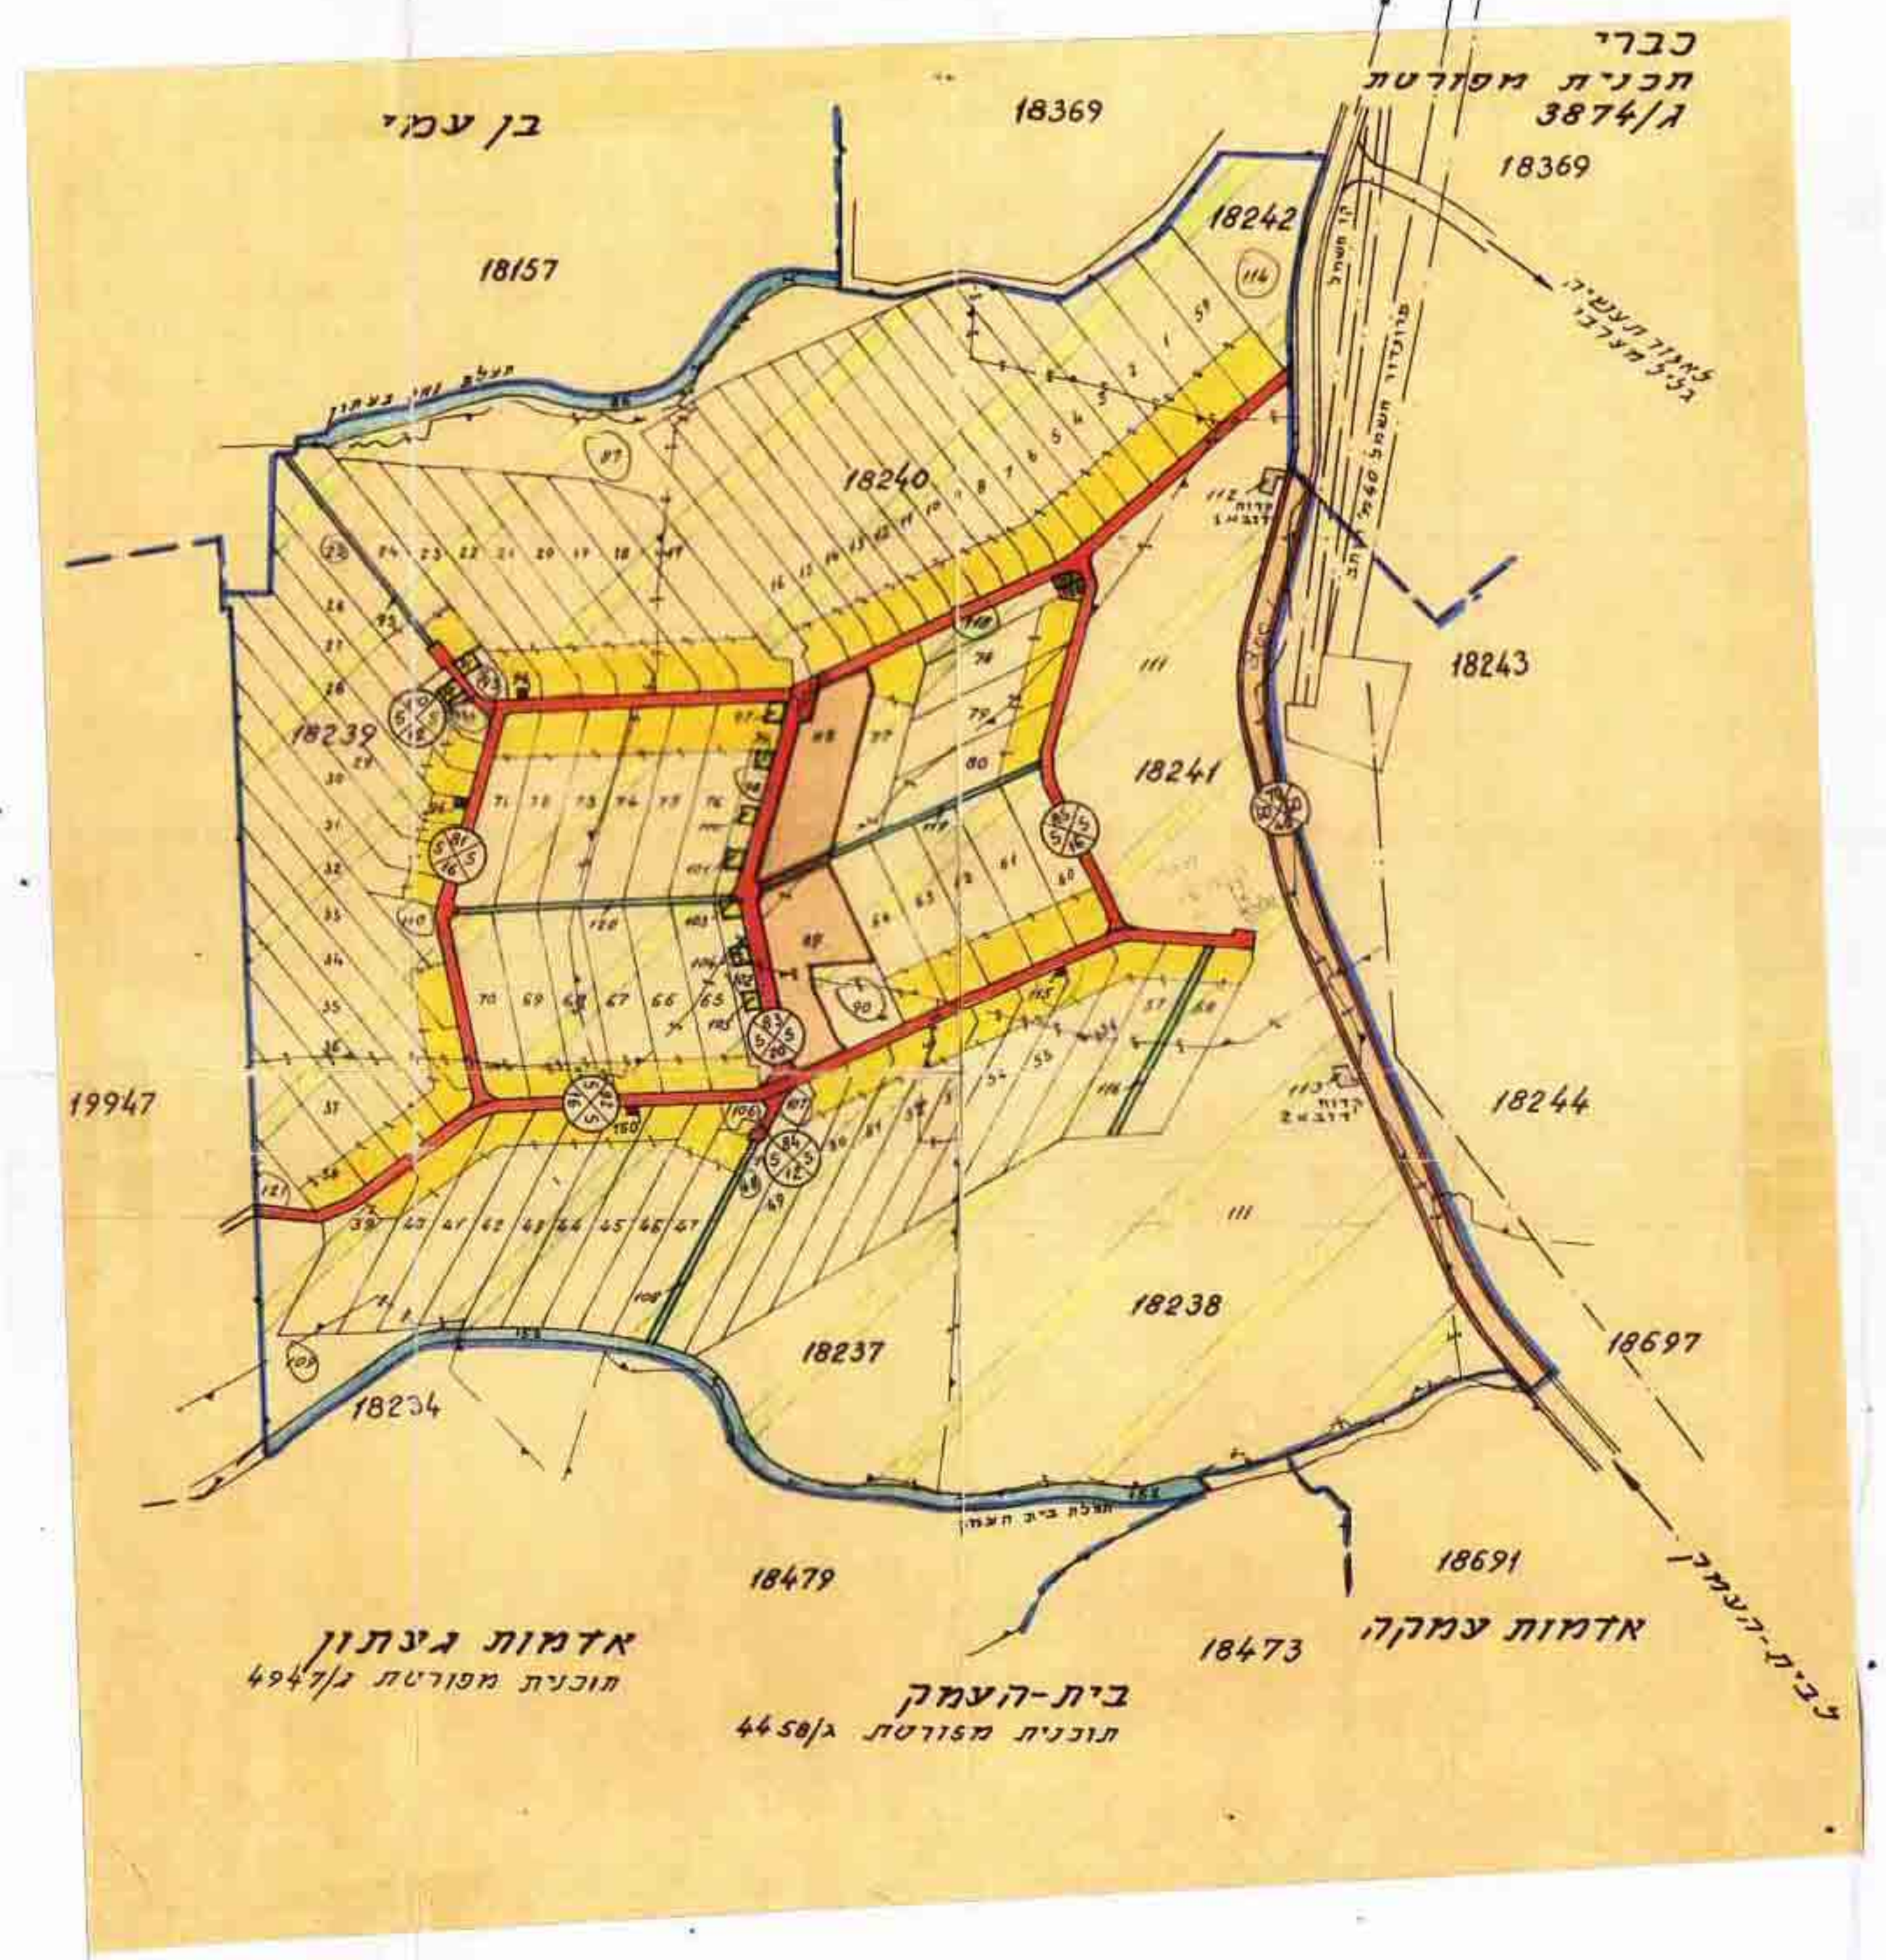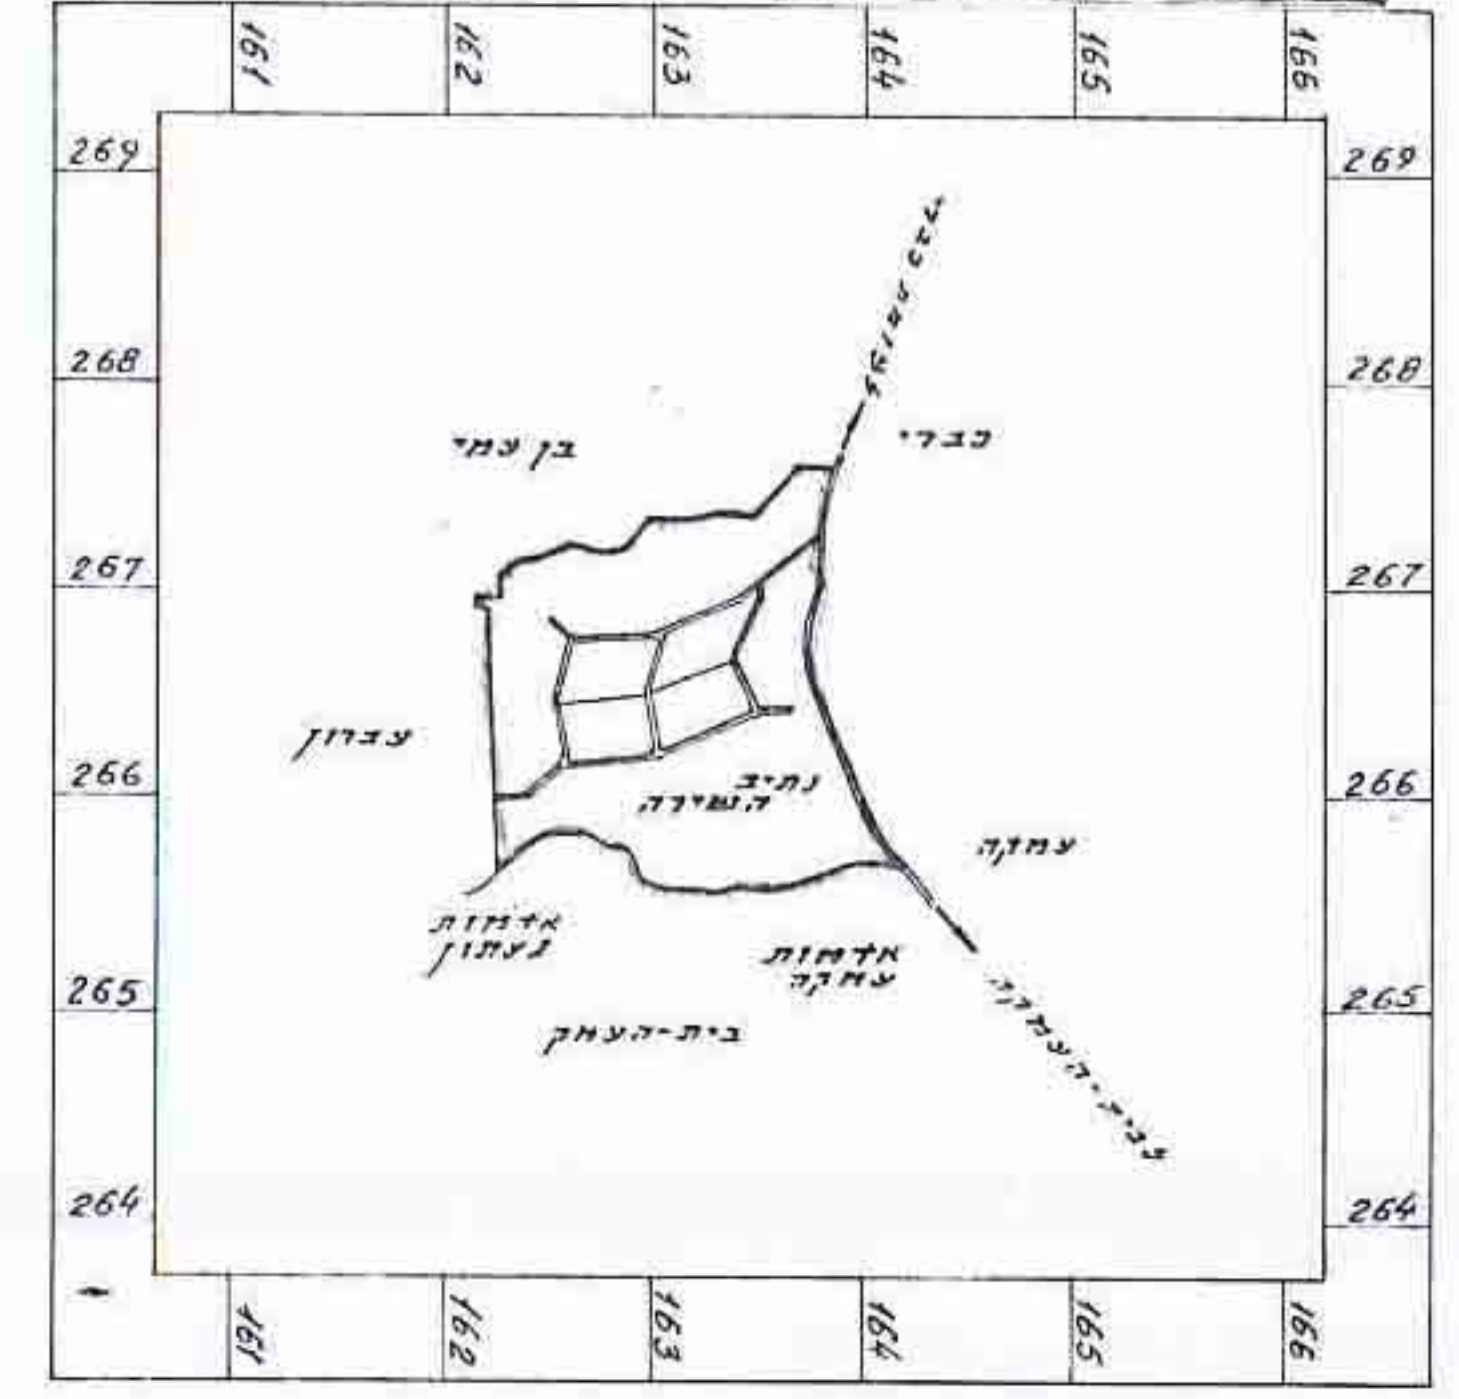

עברון
תכנית מפורטת
3875/ג

עמקה

החלטות ועדת הפנים
 חוק התכנון והבניה חוב"ה-1965
 מס' 122/85
 מרחב תכנון מקומי
 חכמת 5/35
 חמשה המחוזות בשיבתה ה-122/85
 מיום 3/11/85
 החלטת ועדת הפנים
 סגן מנהל מחוז
 יומן ראש חברה

רשימת מפרטים
 1. תכנית א' (תחנות) סה"כ 3000 דונ'מים
 1-80
 2. דוגמנים לבעלי מקצוע יומן 9
 105-101-100-99-98-97-96-95

חוק התכנון והבניה חוב"ה-1965
 מס' 122/85
 מרחב תכנון מקומי
 חכמת 5/35
 חמשה המחוזות בשיבתה ה-122/85
 מיום 3/11/85
 החלטת ועדת הפנים
 סגן מנהל מחוז
 יומן ראש חברה

תכנית מס' 5135/ג
 מרחב תכנון מקומי
 מס' 122/85
 חמשה המחוזות בשיבתה ה-122/85
 מיום 3/11/85
 החלטת ועדת הפנים
 סגן מנהל מחוז
 יומן ראש חברה

06 508 560 מס' 5135/ג