

מרחב תכנון גליל מרכזי

משרד הפנים
התכנון והבניה תשכ"ה
התקן 585
יום 25.11.94

הודעה על הקמת תכנית מס 7225
מס 7225
מס 7225

תכנית

גוש : 18887
חלקה : 42 במלקה

שטח התכנית : 4606 מ"ר
היוזם : מועצה מקומית ירכא
בעל הקרקע : גבר דאהש מעדי

עורך התכנית : חביש כמאל.. מהנדס אדריכל
רשיון מס 28954
ירכא

חתימת יוזם התכנית
חתימת בעל הקרקע
חתימת עורך התכנית

משרד הפנים
התכנון והבניה תשכ"ה
התקן 585
יום 25.11.94

הודעה על אישור תכנית מס 7225
מס 7225
מס 7225


סמכיל לתכנון יוקי הועדה המחוזית

מקרא


- גבול התכנית
- גבול חלקות ישנה
- גבול גוש
- גבול תכנית מתאר
- שטח חקלאי
- איזור מגורים ב
- גבול תכנית מסודרת
- קו חשמל
- קו דרך
- קו בניה בחזית
- חשב דרך



מ"מ 1:10000
מ"מ 1:10000
מ"מ 1:10000

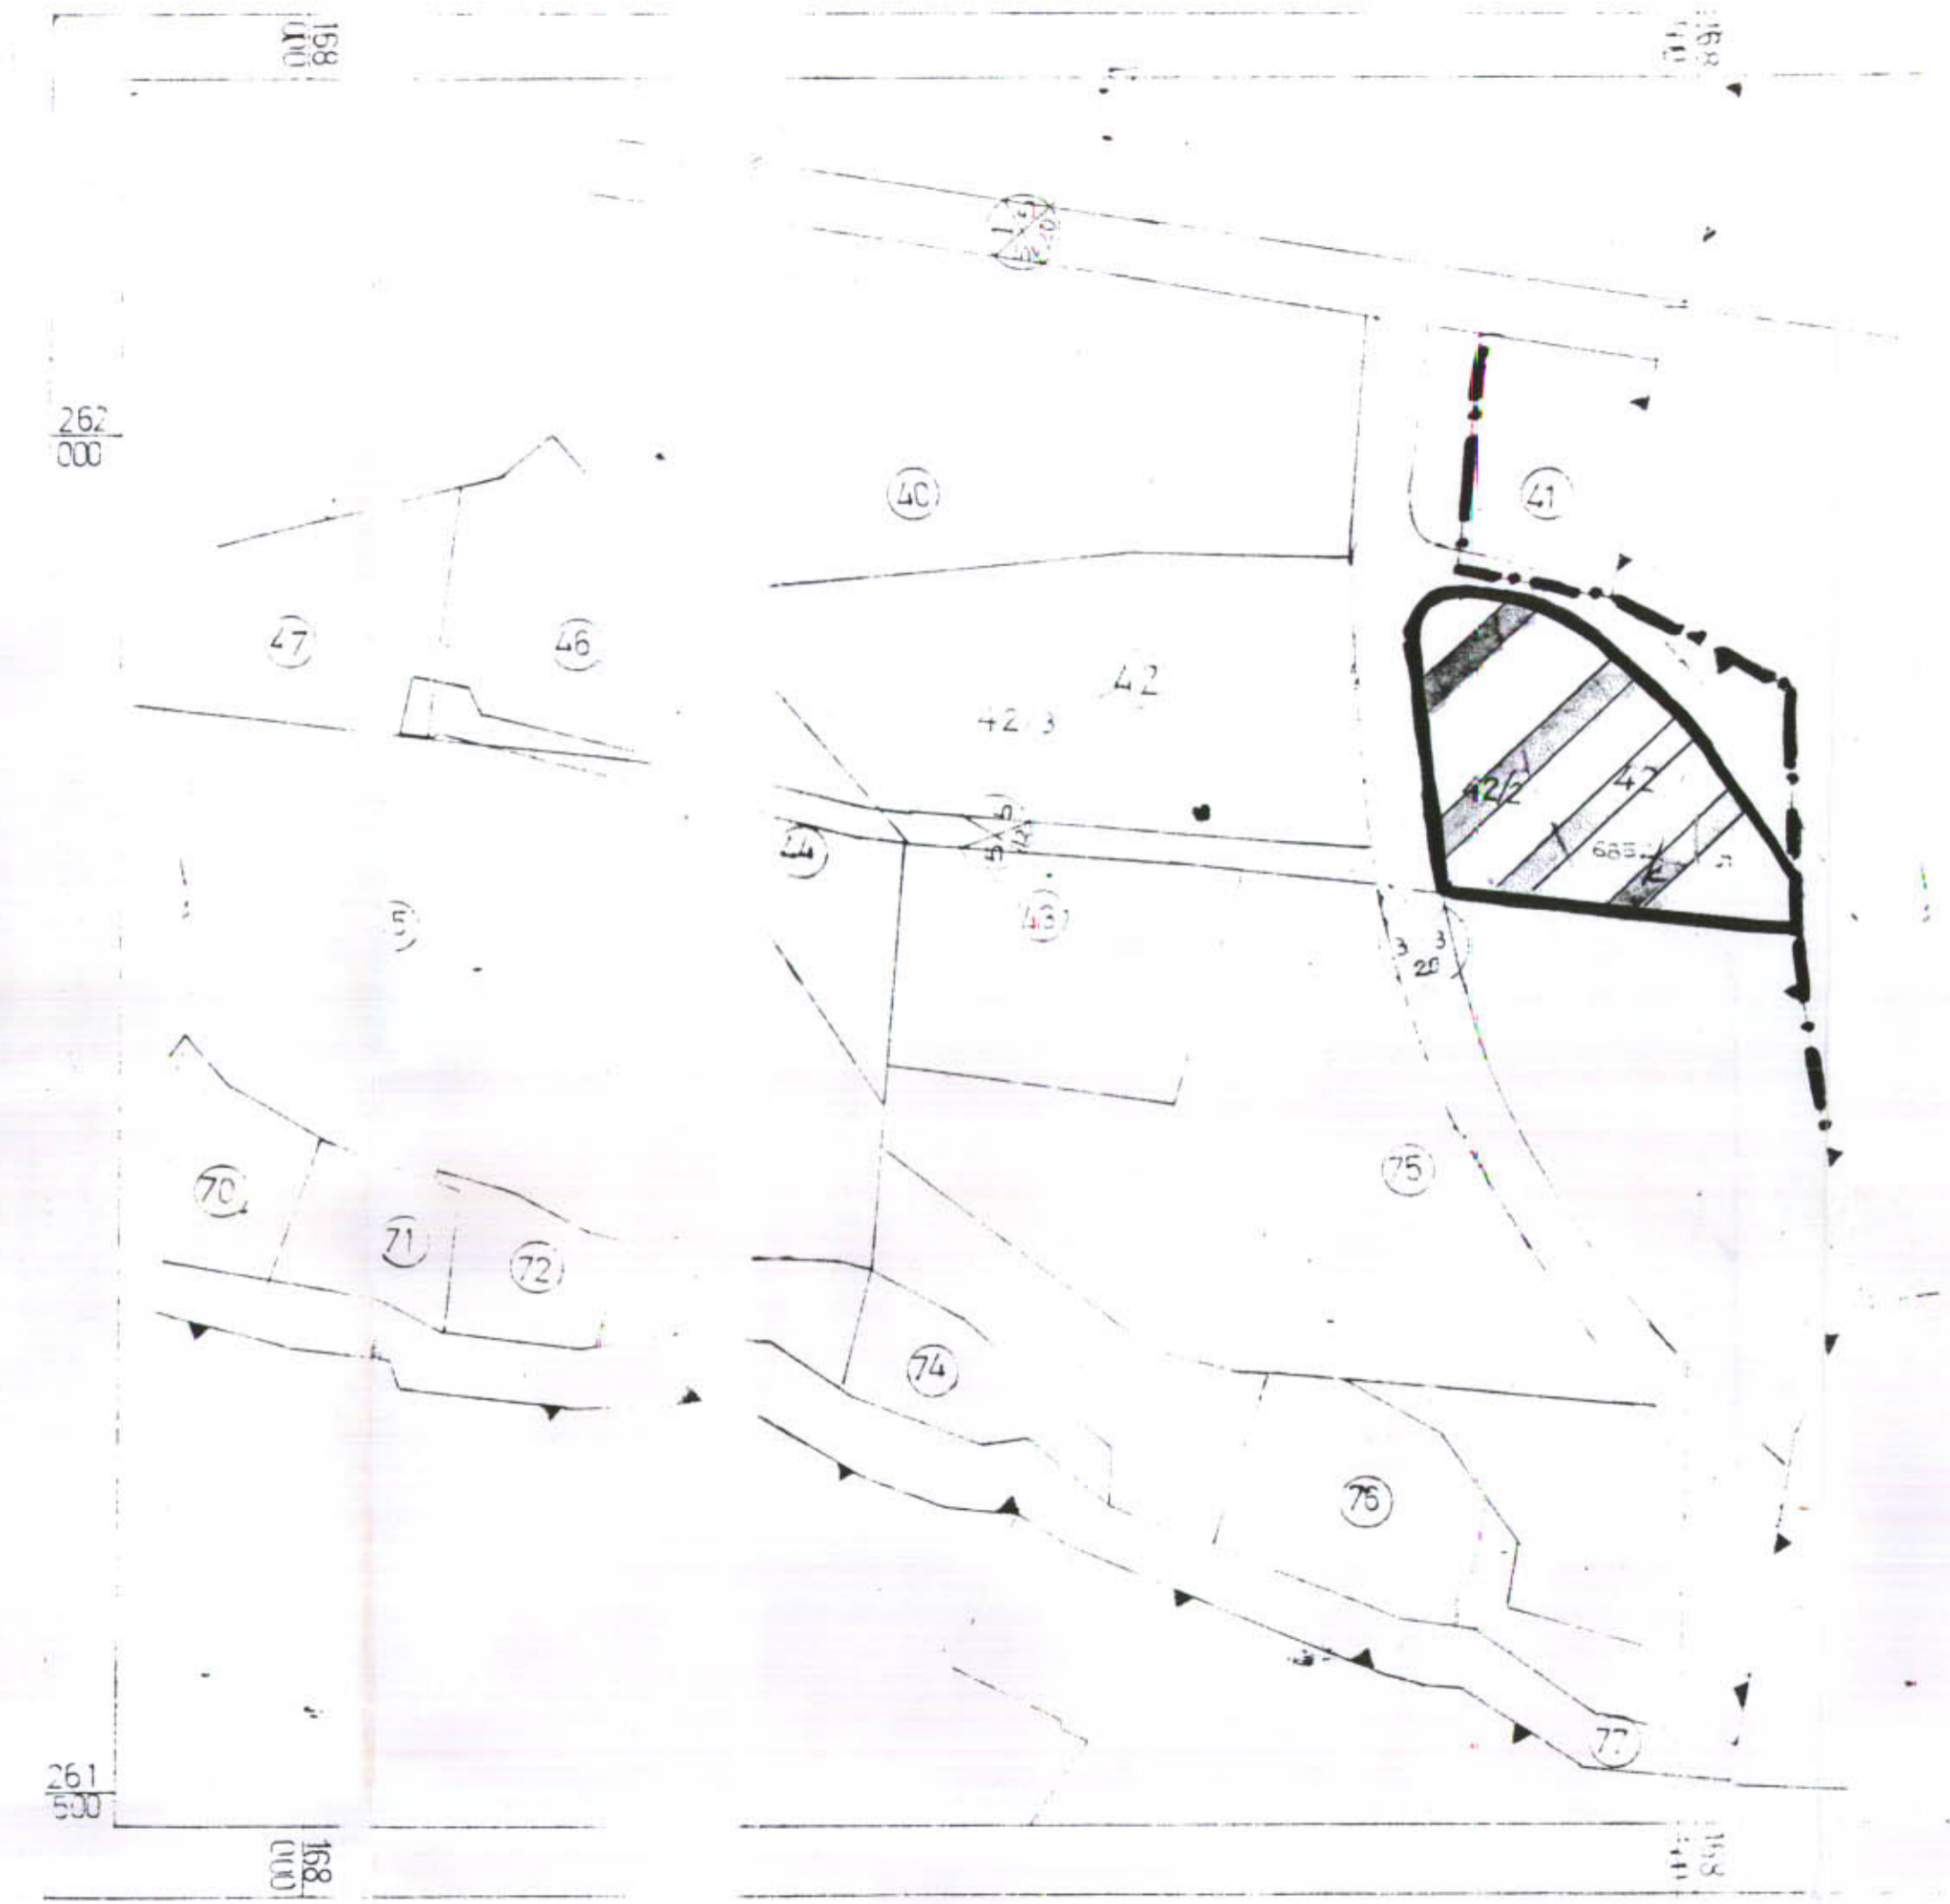

התכנית הסביבה תמצא תחת

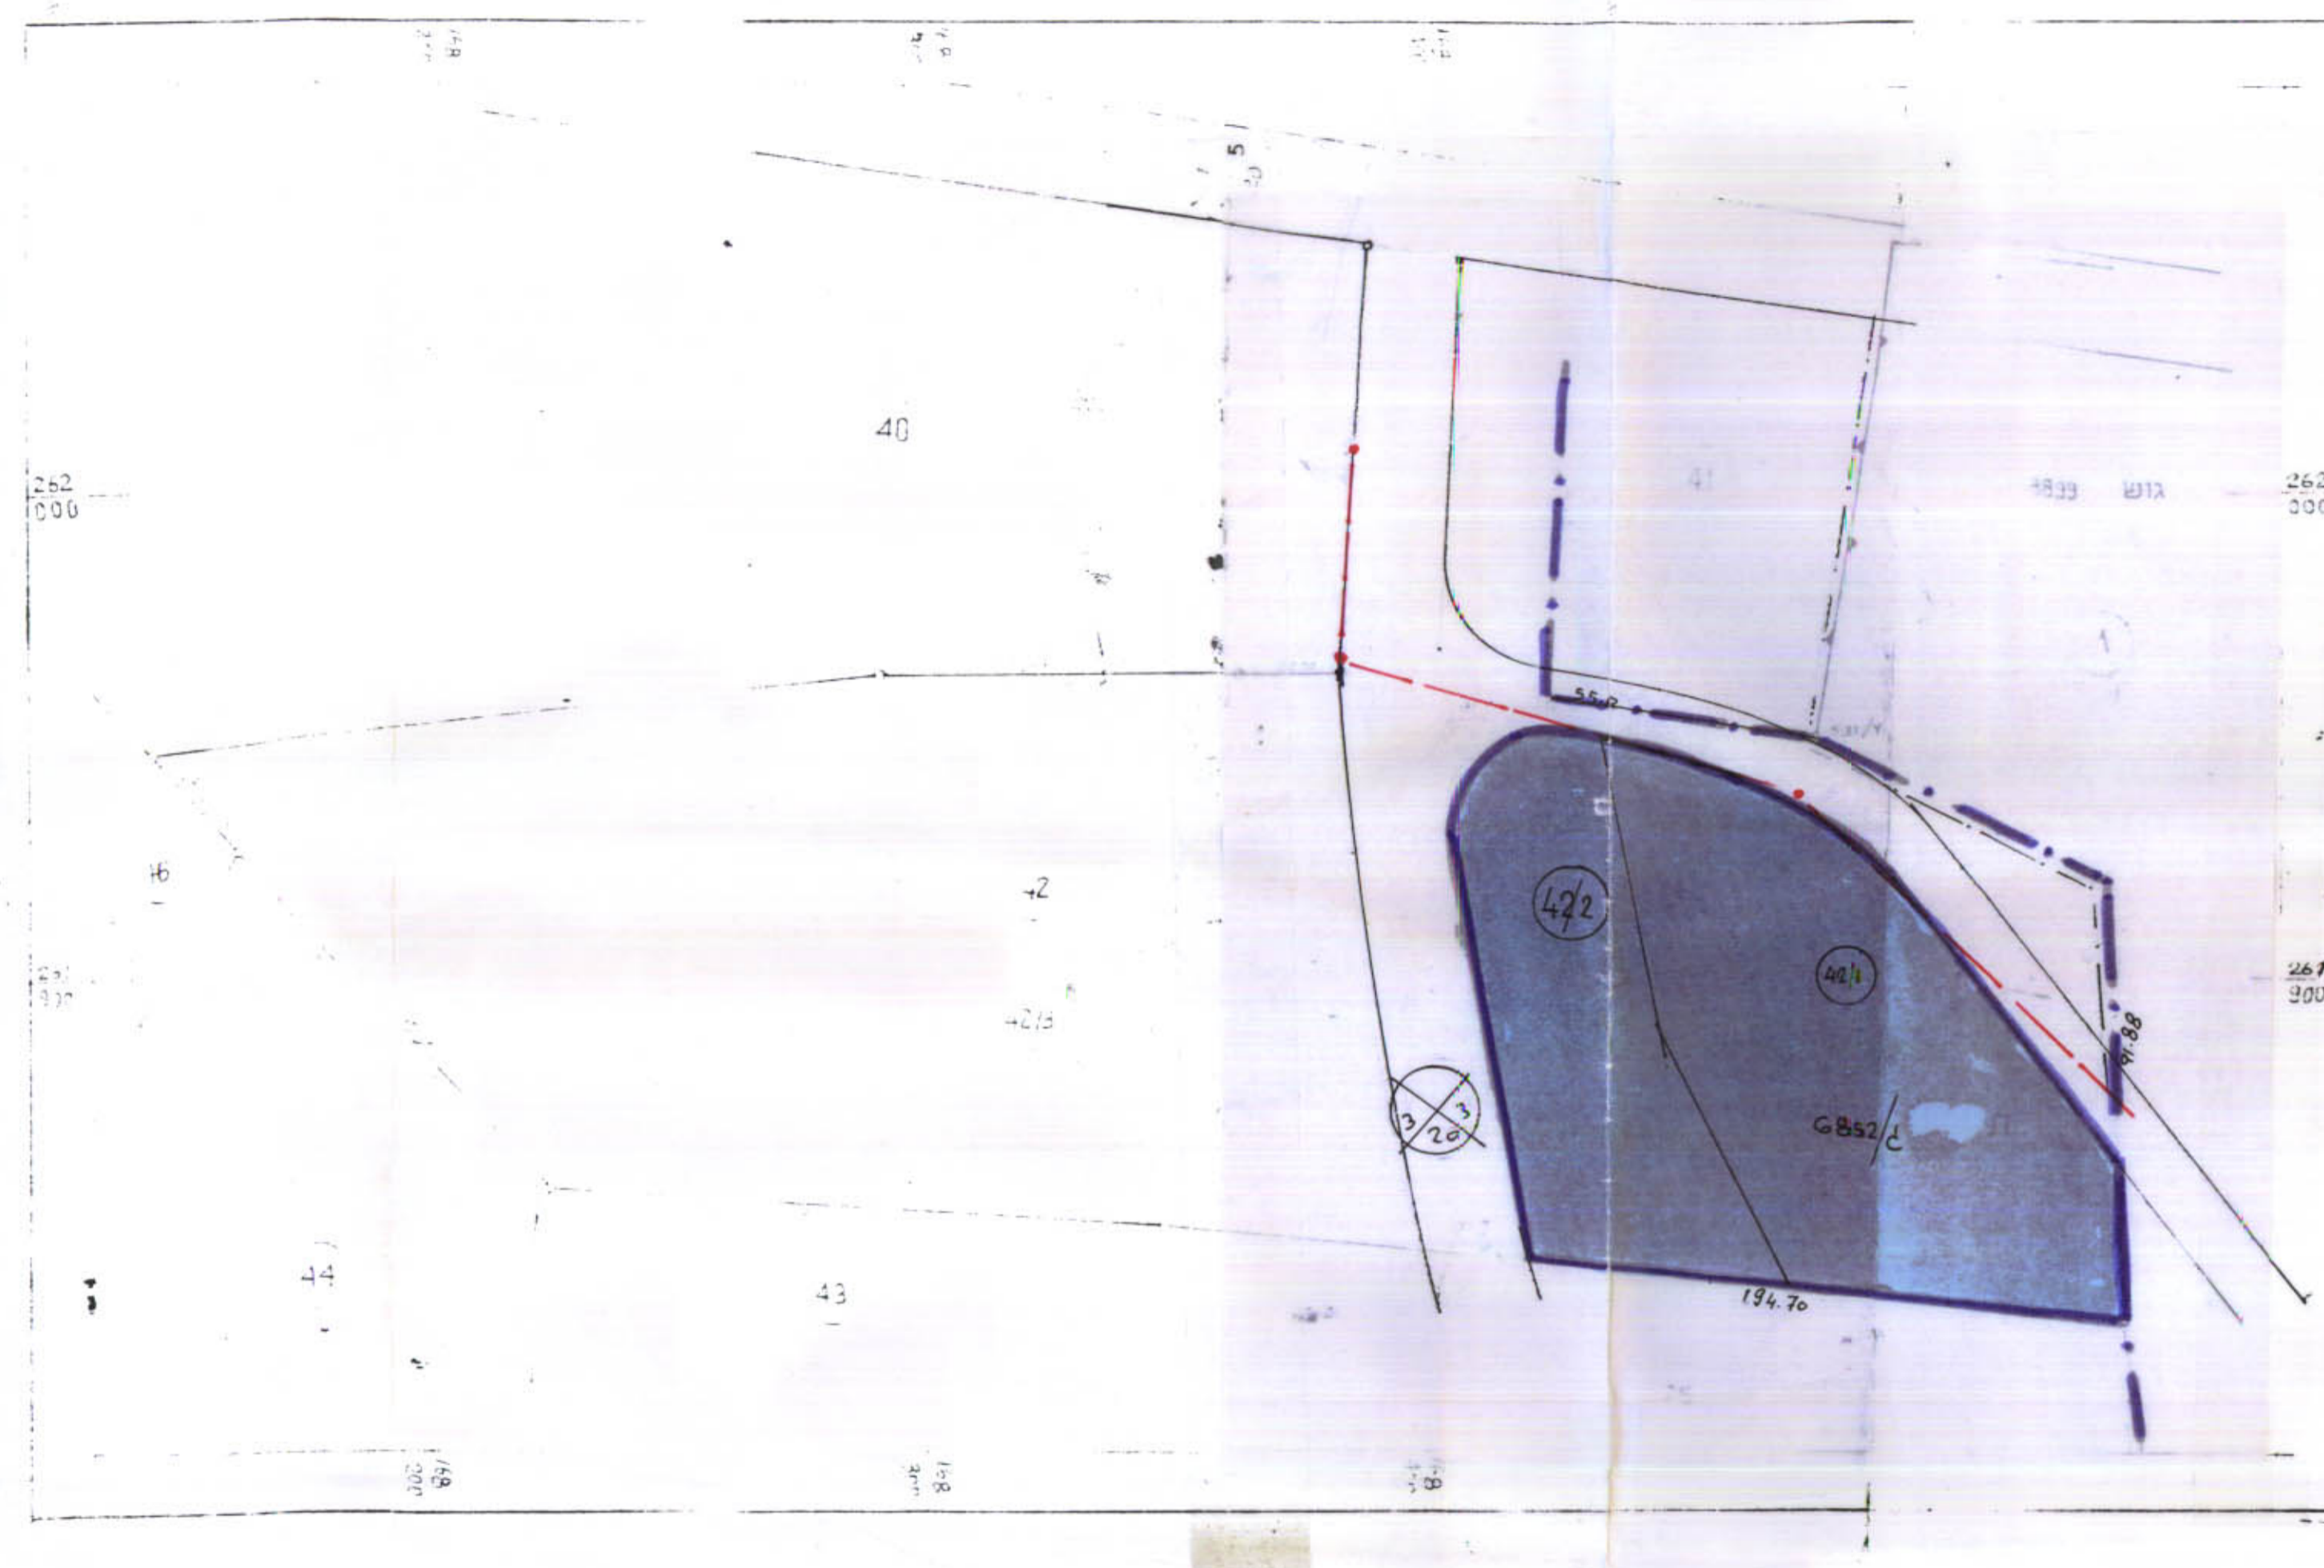

מ"מ 1:10000
מ"מ 1:10000
מ"מ 1:10000