

מרחב תכנון מקומי כרמיאל
 תכנית מס. 7152
 הודעה על בקשת תעשייה מס. 3980
 פרסומים מס. 3033

תכנית מס. 7152
 המהווה שינוי והשלמה לתכנית מתאר ולתכנית מפורטת מס. 2370
כרמיאל
אזור תעשייה ומלאכה זעורה

מחוז: הצפון
 נפה: עכו
 גוש: 19145
 חלקי חלקות: 102 100 95 94 92 80



בעל הקרקע: מנהל מקרקעי ישראל
 יוזם ומגיש התכנית: עיריית כרמיאל
 עורך התכנית: ב. לוי אדריכלים - כרמיאל

מקרא

19145	גבול ומס. גוש		גבול תכנית מוצעת
95	גבול ומס. חלקה קיימת		אזור תעשייה
③	גבול ומס. חלקה מוצעת		אזור פרטי פתוח
	מס. דרך		אזור יער
	קו בנין מינימלי		דרך קיימת
	רוחב הדרך		דרך לביטול
	ערכני ליום 15.07.10		מבנה קיים

טבלת שטחים ושימושים

שטח בידונם	שטח ב' %	תאור השטח
12.15	58.3	מגרשים לתעשייה קיימים ③ ① ②
4.87	23.4	מגרש לתעשייה מוצע ④
2.15	10.3	מגרש לתעשייה מוצע ⑤
16.50	8.0	כביש
20.82	100.0	סה"כ

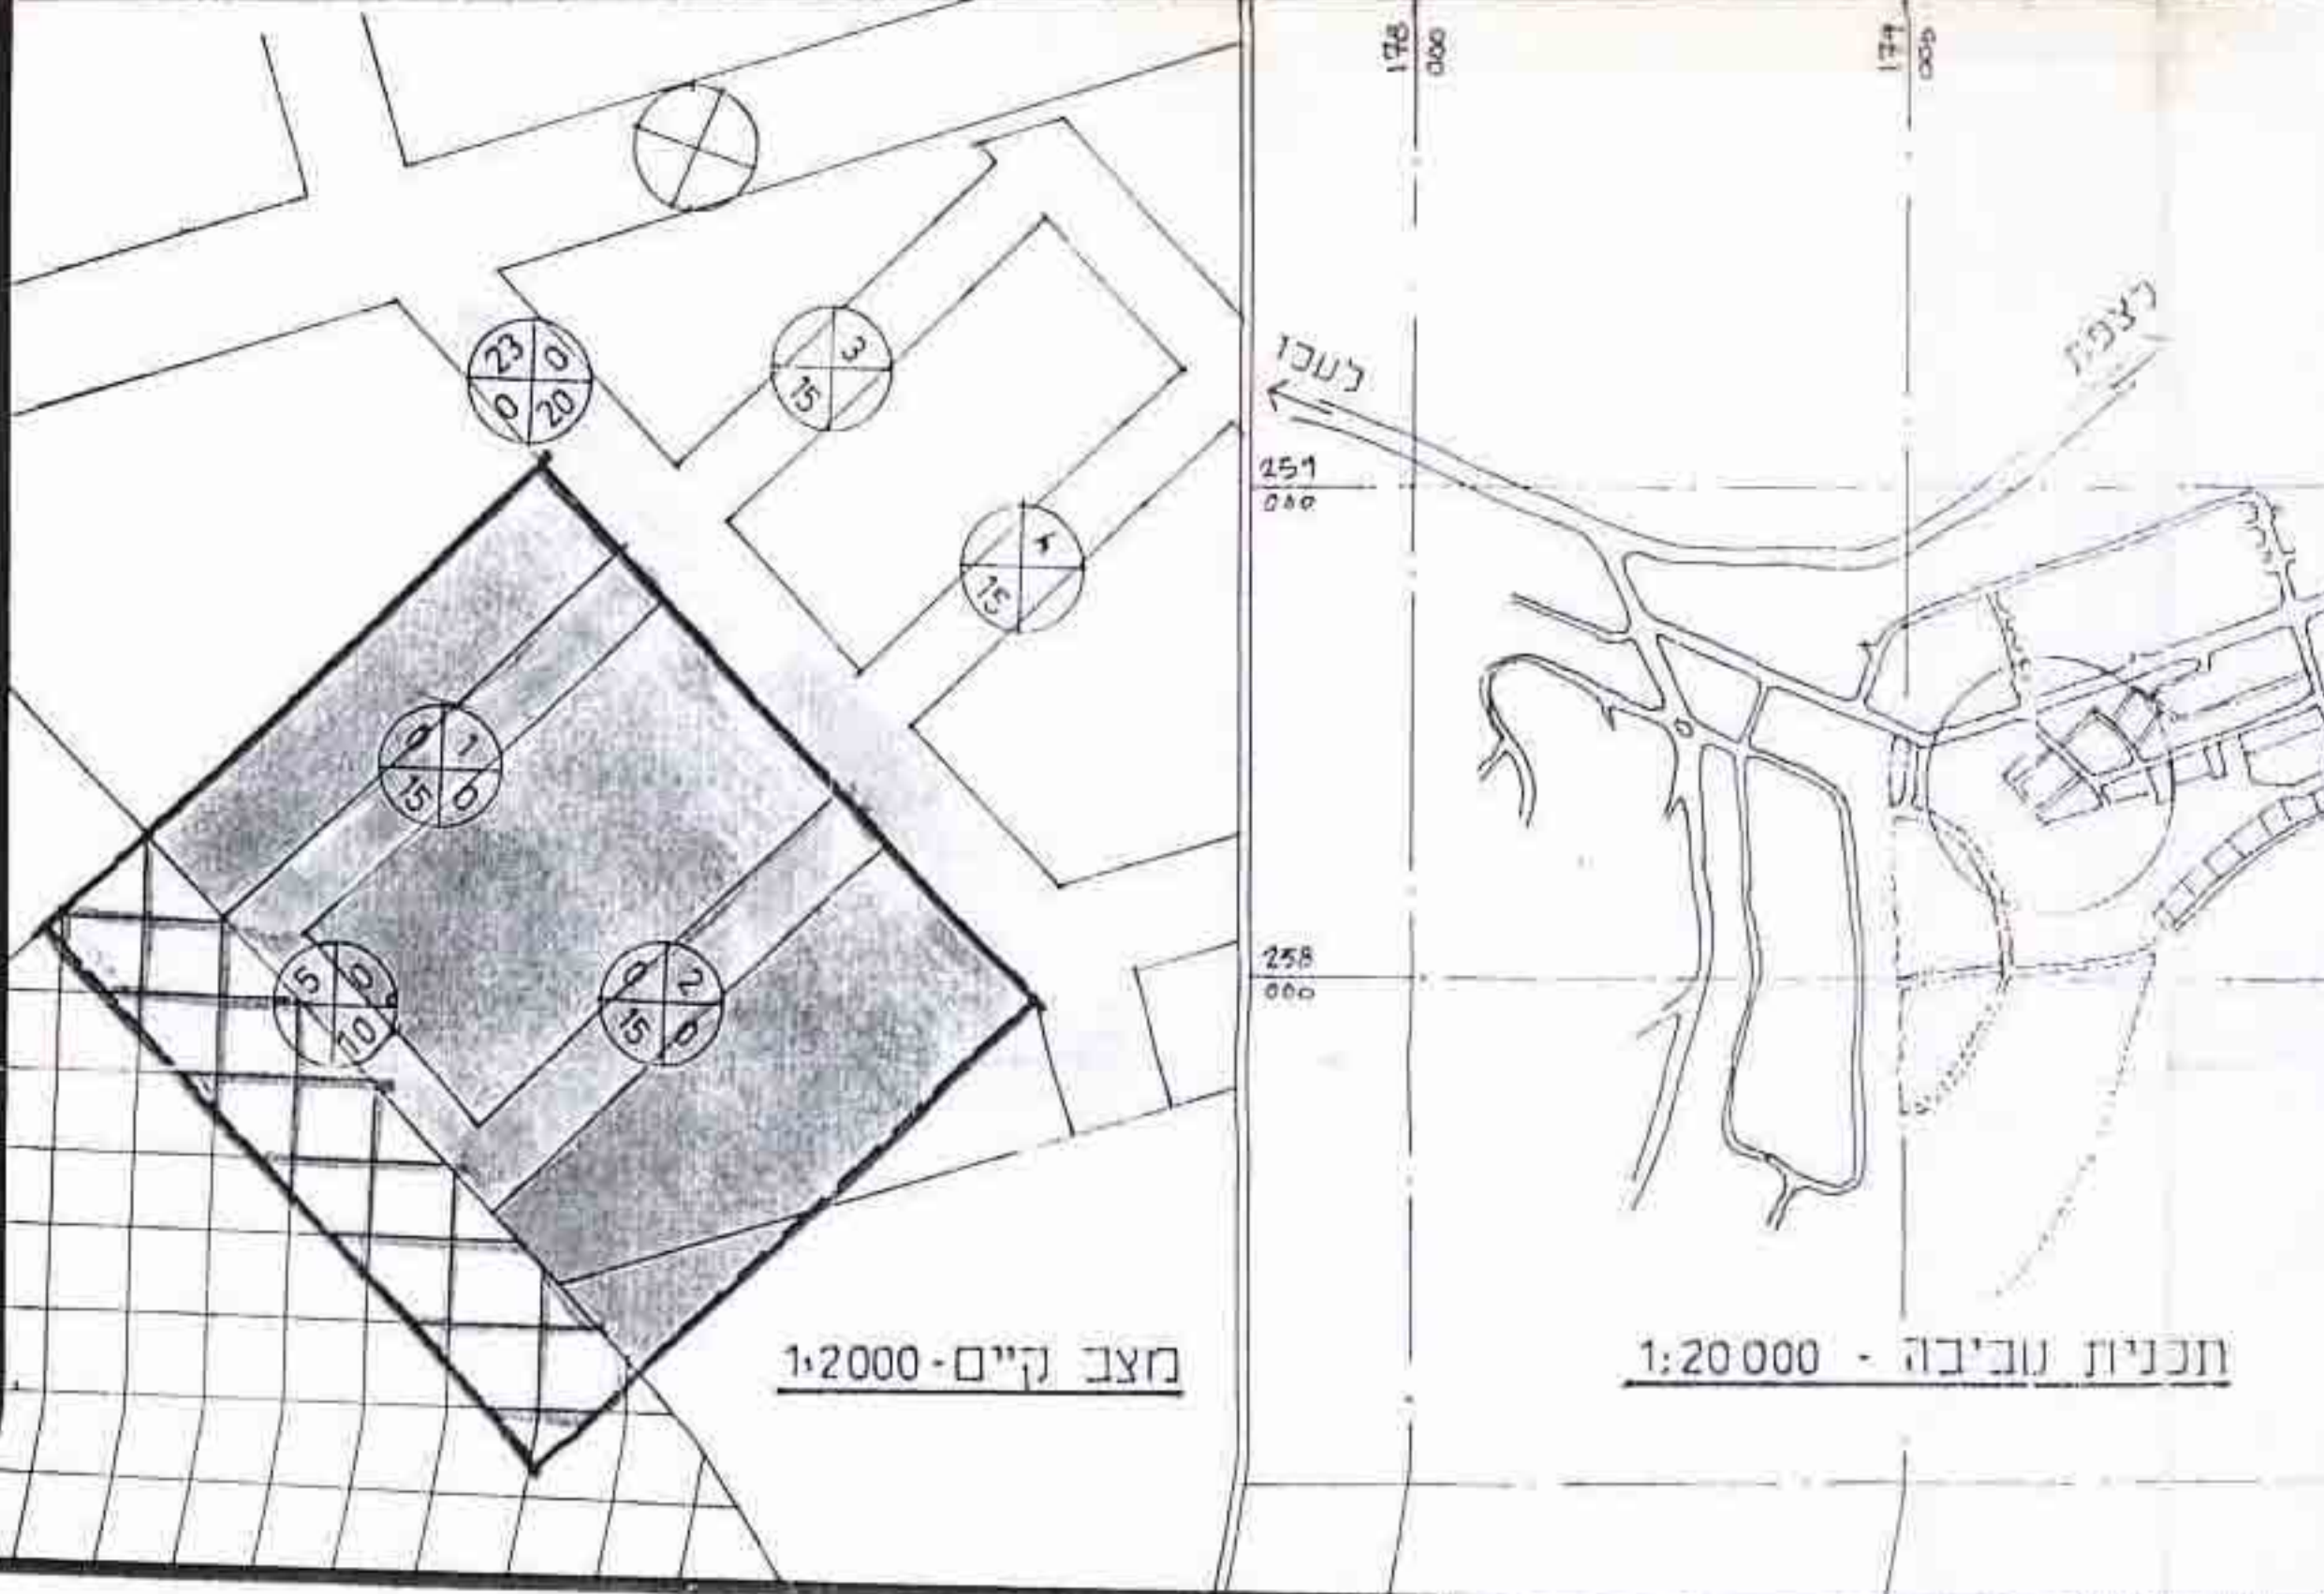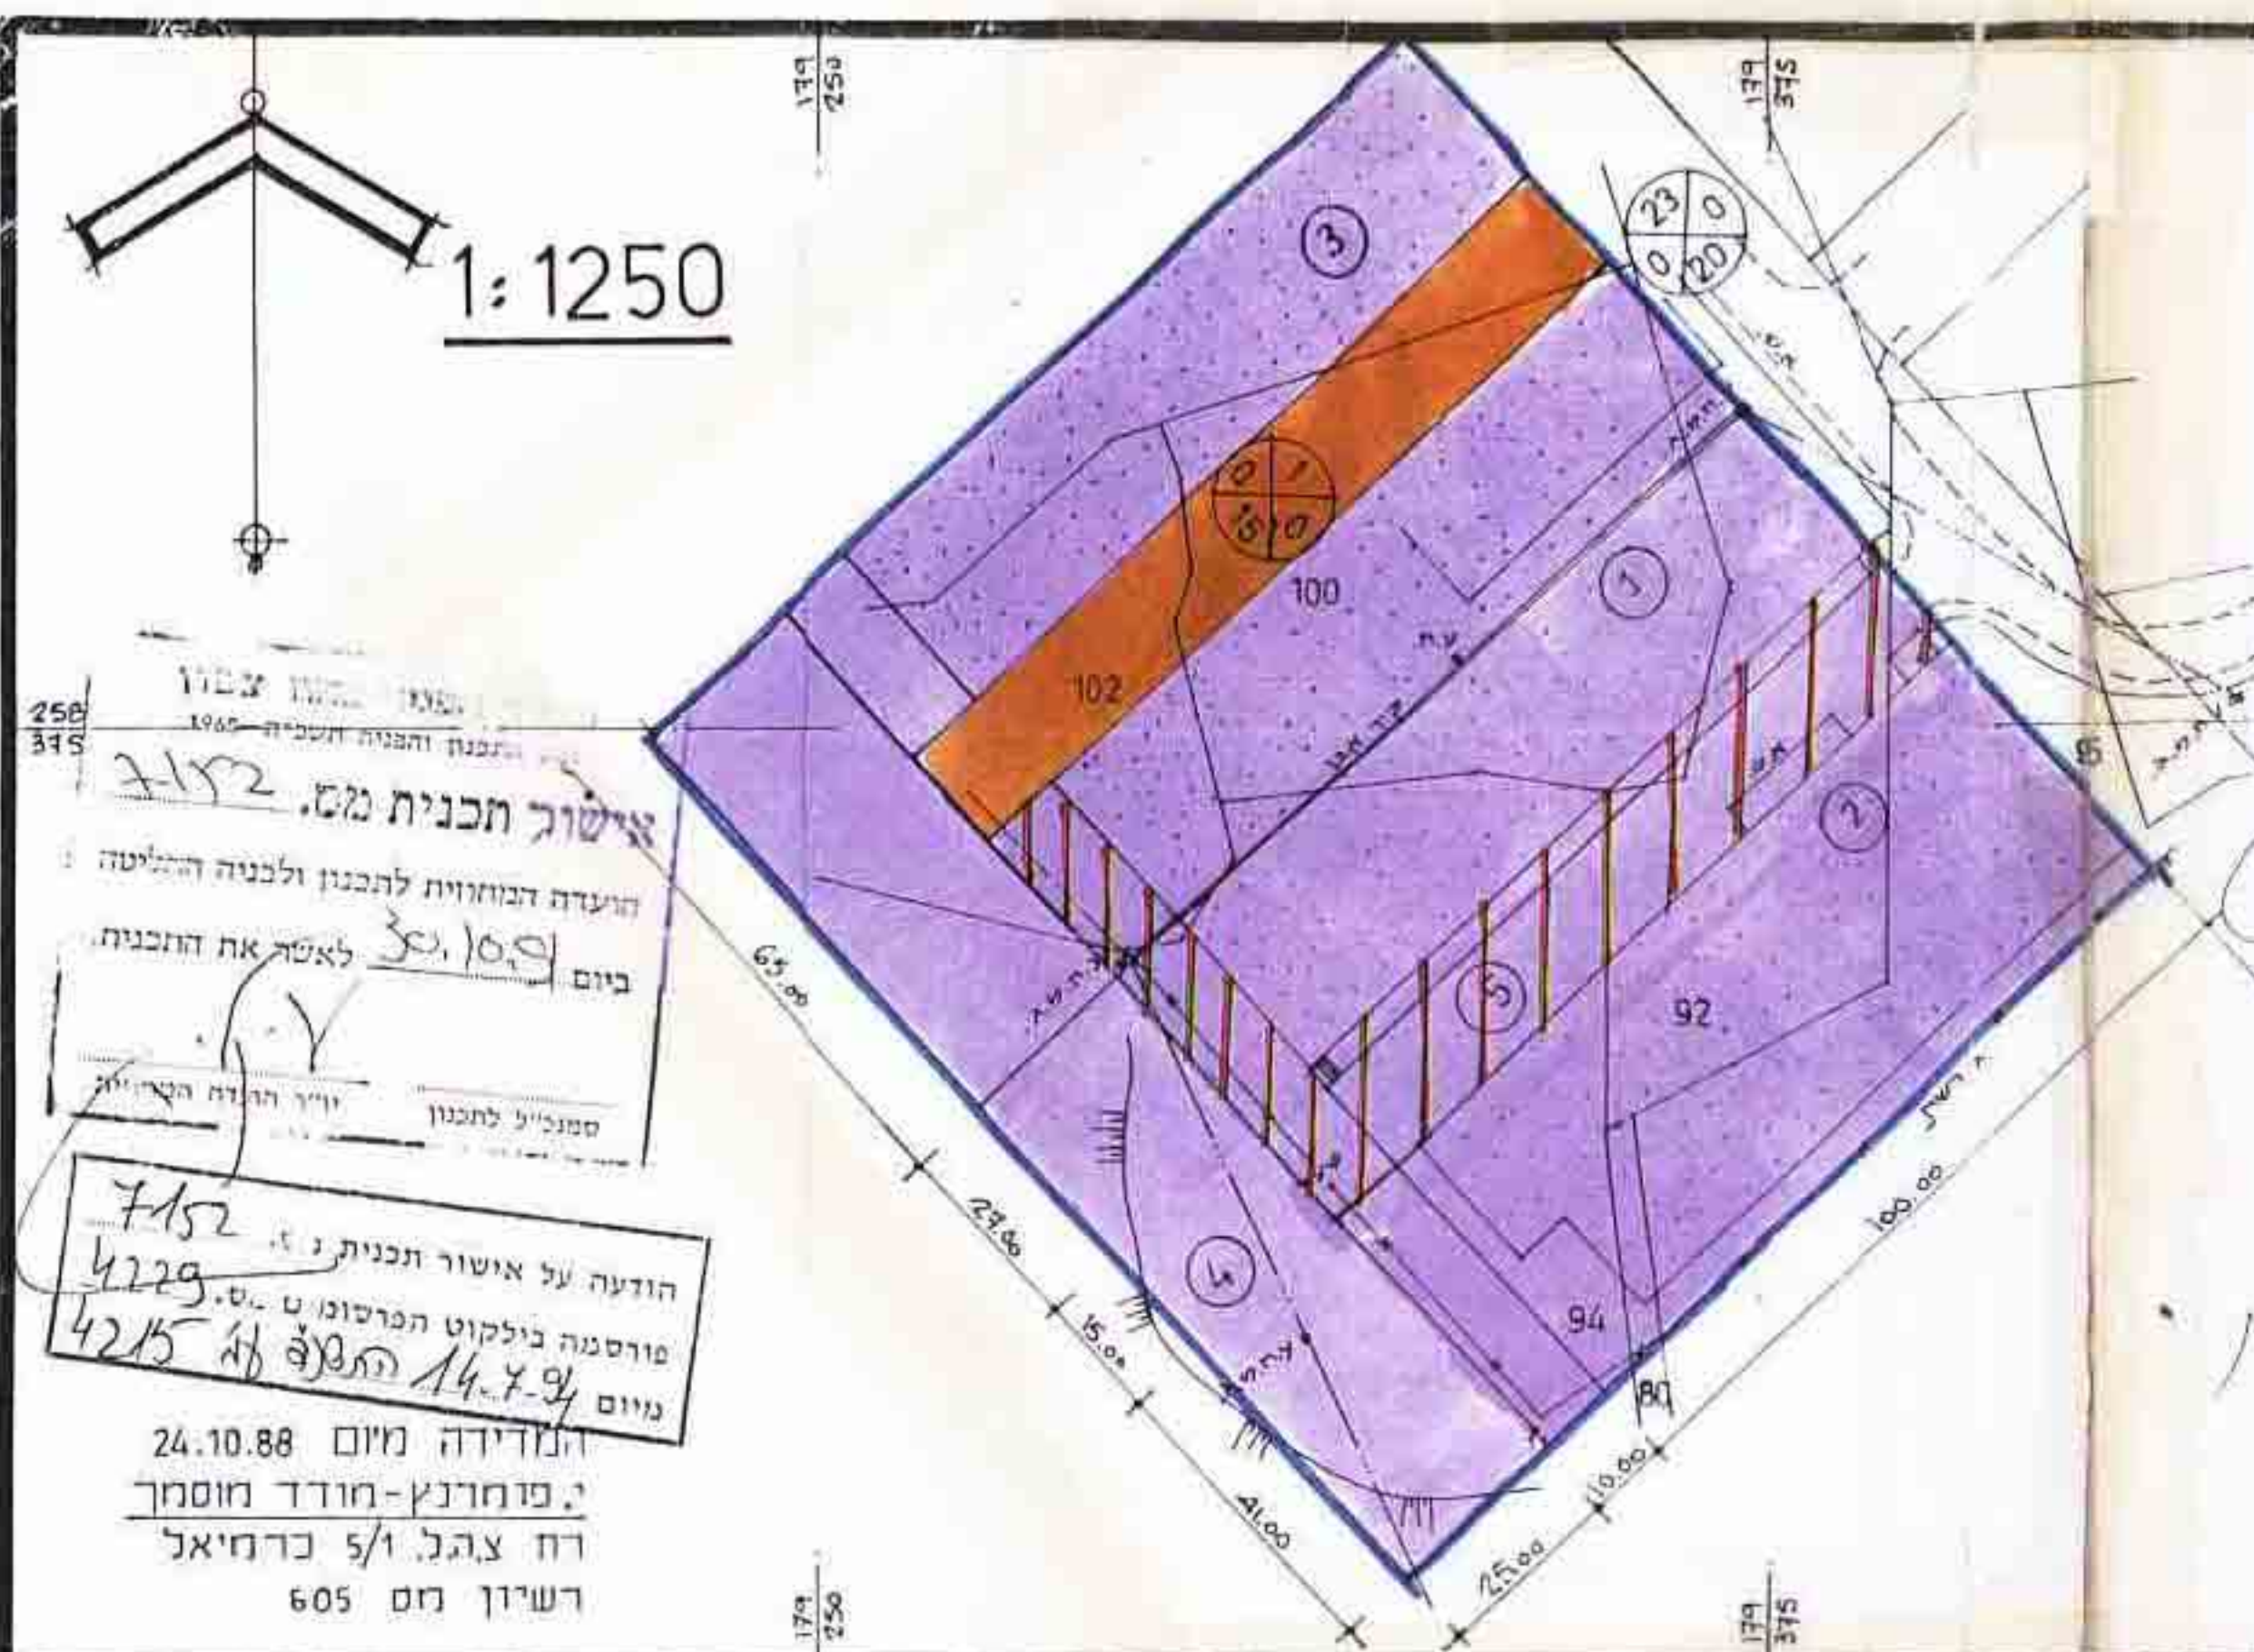

אישור תכנית מס. 7152
 הועדה המחוזית לתכנון ולבניה התליטה ביום 30.10.91 לאשר את התכנית. סמכ"ל לתכנון: יו"ר הוועדה המחוזית.
הודעה על אישור תכנית מס. 7152
 הועדה המחוזית לתכנון ולבניה התליטה ביום 24.10.88. פרסומים מס. 4229, 4215. תע"פ 14.7.91. הנדסה מיום 24.10.88. פורסם ב-מורד מוסמך רח צה"ל 5/1 כרמיאל רשיון מס 605