
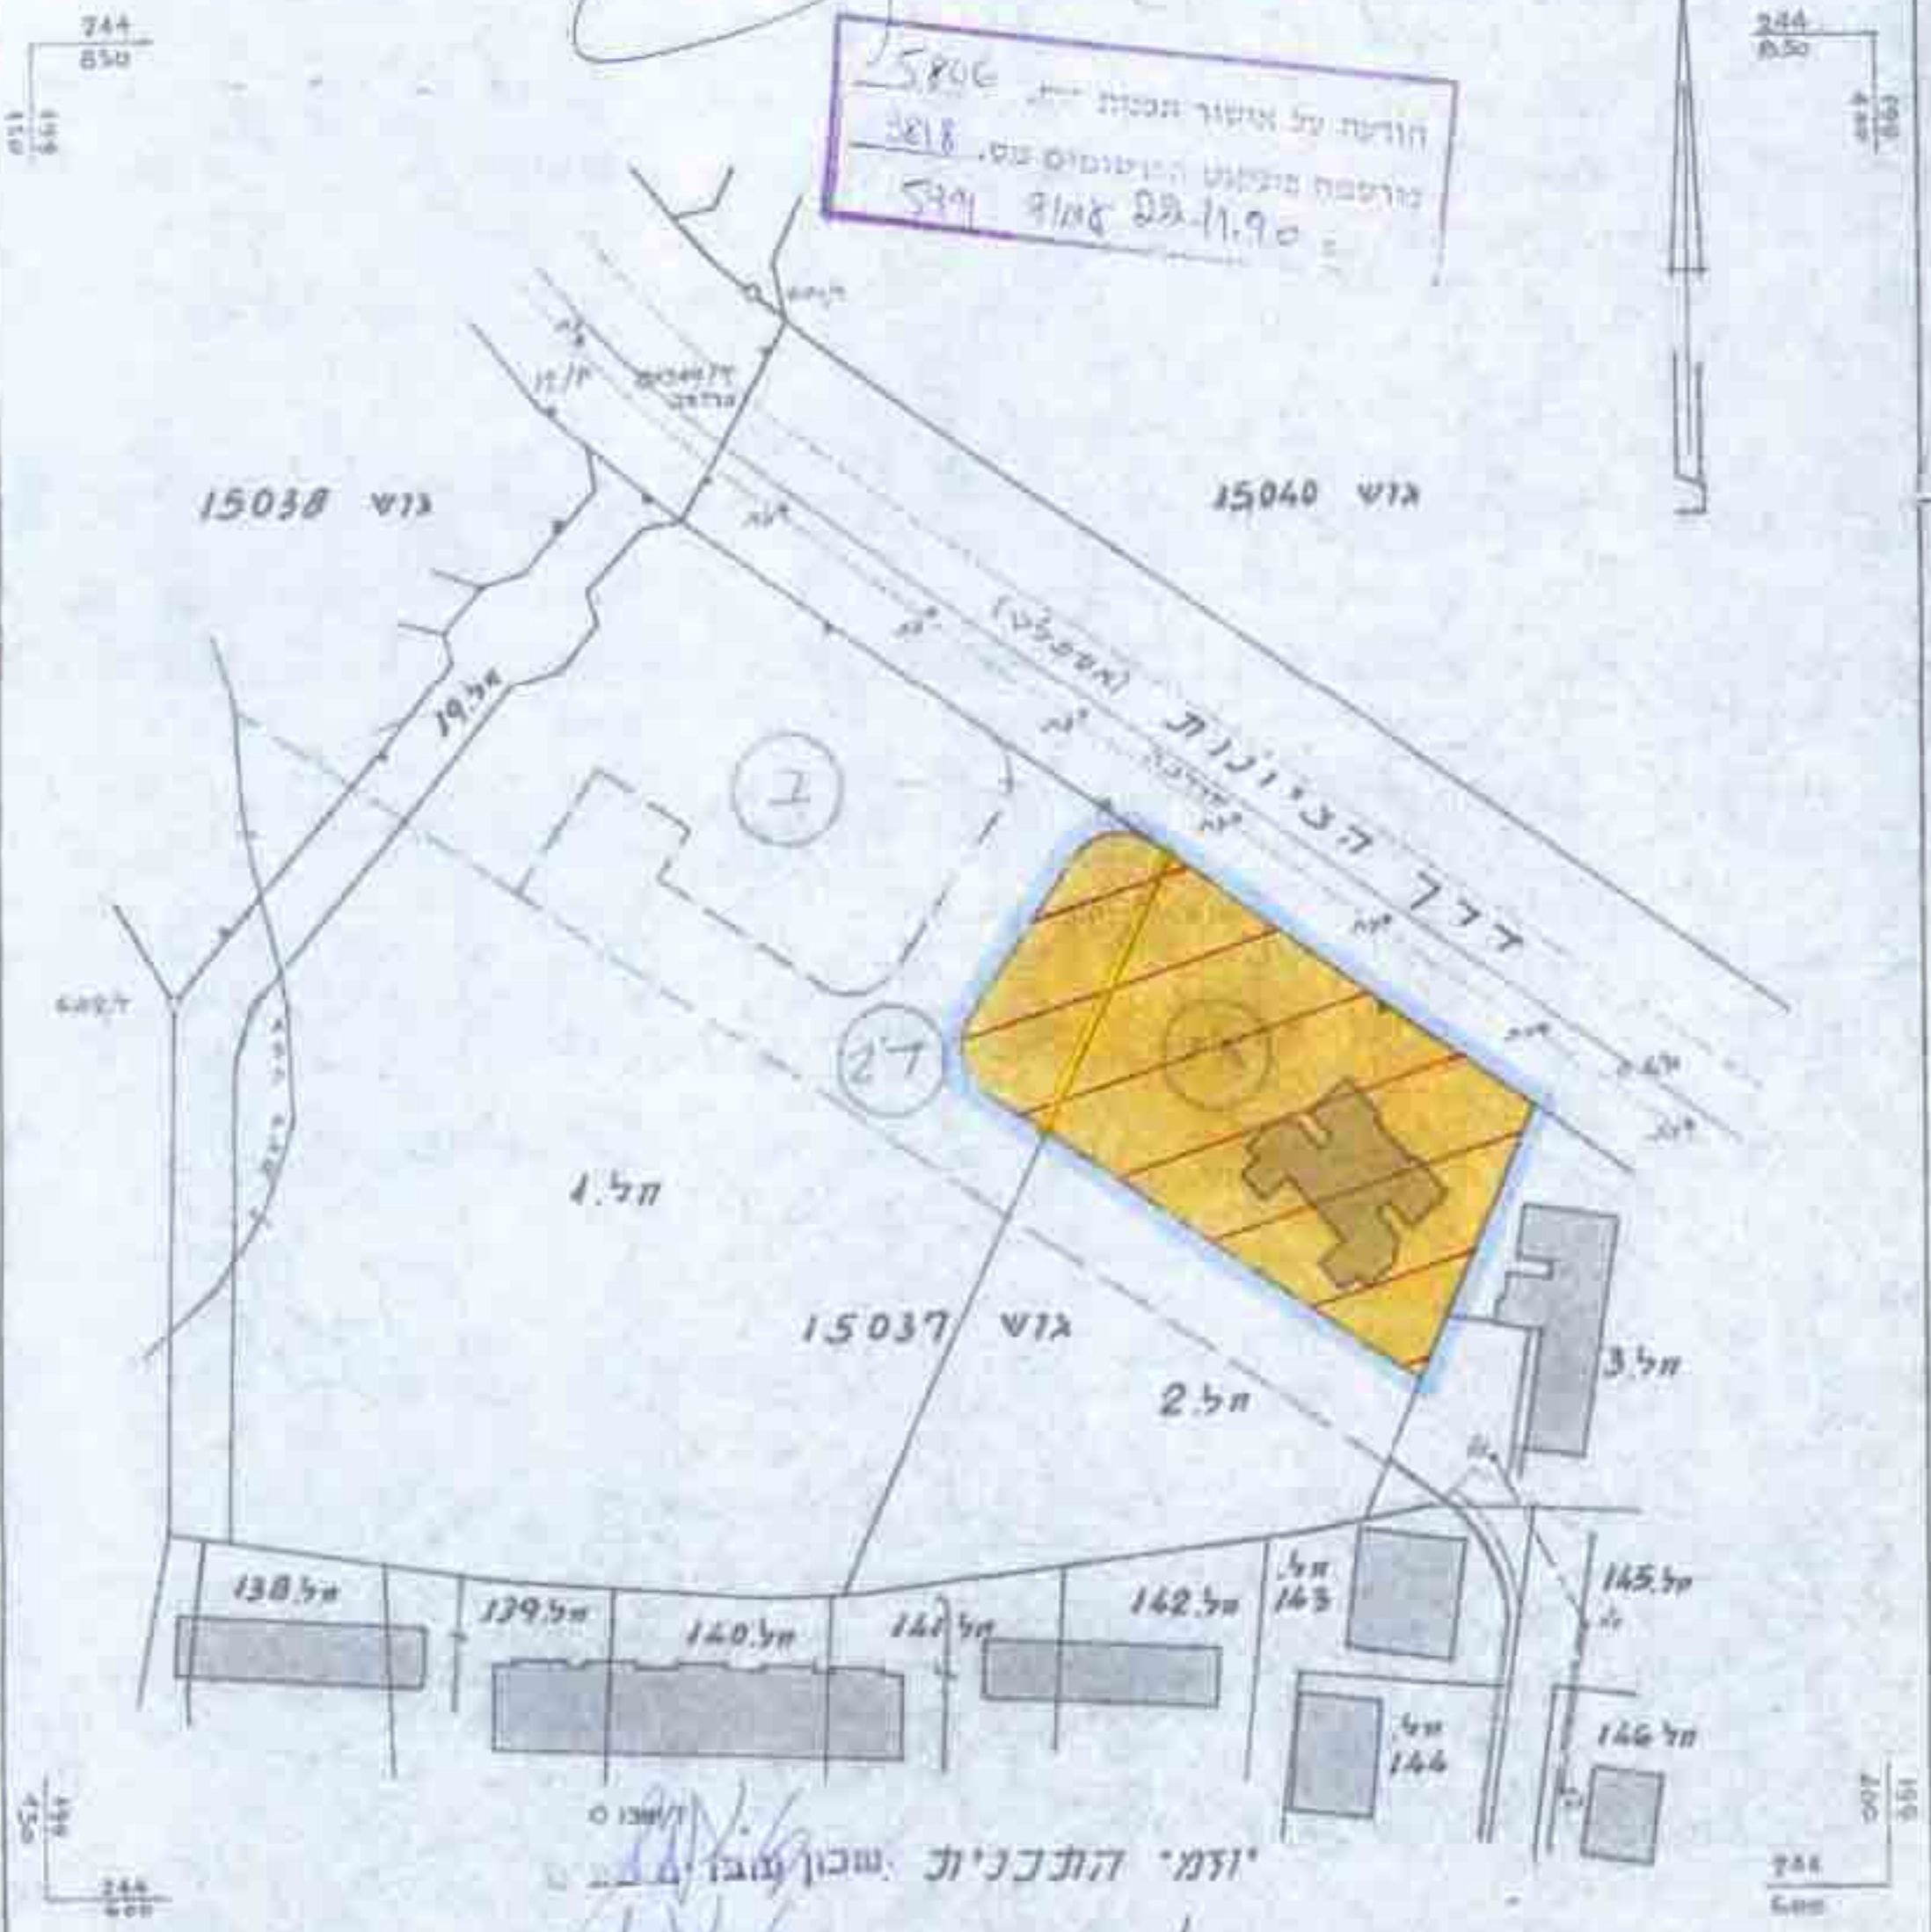


תשריץ מצורף לתכנית מס' ג/5806 קטע מתשריץ ומצורף לתכנית מס' ג/3710

מחוז : הצפון
נפה : כנרת
עיר : טבריה
גוש : 15037
חלקי חלקות : 2, 1
קנה מדה : 1:1250

- מ ק ד א
- גבול התכנית
 - אזור מאגריש מיוחד
 - גבול חלקה דשומה
 - גבול חלקה מוצעת
 - גבול חלקה לביטול
 - מס' חלקה דשומה
 - מס' חלקה מוצעת
 - מבנה קיים

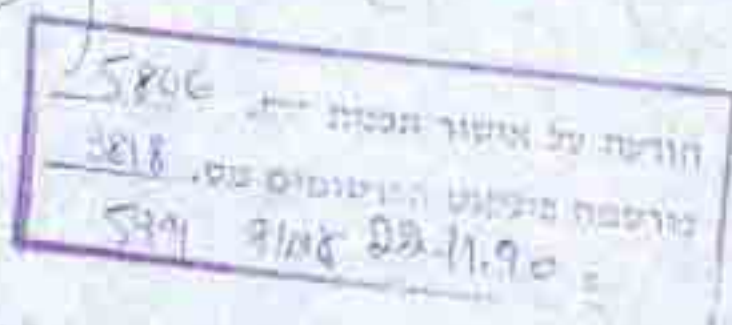

יזמי התכנית: שכון מוצר
בעלי הקרקע: שכון מוצר
מודד מוסמך: שרון מוסמך
15 ינואר 1990