

מרחב תכנון מקומי אשרי

תכנית מפורטת מס' 4359/ג

לצרכי הסדר רישום

מחוז : הצפון נפה : עכו
 מועצה אזורית : געתון
 מקום : בוסתן הגליל
 בעל הקרקע : מינהל מקרקעי ישראל
 היוזם : מינהל מקרקעי ישראל
 גושים בשלמות : 18050, 18131-18128, 18120, 18044, 18043
 חלקי גושים : 2172
 שטח התכנית : 2172
 קנה מדה : 1:10.000

מס' תכנית מקומית 4359/ג
 מס' תכנית ארצית 26-81-1882
 מפורט ומדידות

היוזם התכנון והכביה השנייה-1965
 היעוד המוצע לתכנון ולכביה : אשרי
 תכנית מס' 4359/ג
 נכונה בשיטת הערה המקומית מס' 121
 מיום 27.9.81 והחלט להעבירה לועדה
 המחוקקת עם המלצה להסירה

משרד הערים
 מנכ"ל משרד הערים
 חוק התכנון והכביה השנייה-1965
 מחוקקת התכנון והכביה השנייה-1965
 תכנית מס' 4359/ג
 הועדה המחוקקת בשיטתה ה-121
 מיום 27.9.81 החליטה להפיק את
 התכנית הנכונה לעיל
 סגן מנהל כללי לתכנון
 יושב ראש הועדה

תכנית מס' 4359/ג
 מועצה אזורית געתון
 מיום 28.9.81

- מקרא**
- גבול התכנית
 - תבוע מאושרת
 - שפוט מוניציפלי
 - גוש רישום
 - חלקה מוצעת
 - אזור חקלאי באזור מגורים (מלבן א)
 - מגורים בישוב חקלאי (מלבן א)
 - מגורים ומשקי עזר (בעלי סכנון)
 - חקלאי
 - תעשייה או תיירות ונופש
 - שטח מבני צבור
 - צבורי פתוח
 - פרטי פתוח
 - ספורט
 - מתקני בייוב
 - מזבלה/בור אשפה
 - בית עלמין
 - עמקות
 - מסילות ברזל
 - נהר, נחל אכזב, תעלת ניקוז אזורית
 - מתקני מקורות, באר מים
 - הגדרת חשמל
 - קו חשמל
 - דלק
 - תחנת דלק
 - שומרת טבע
 - מחצבה/אזור כרייה
 - דרך מוצעת
 - דרך קיימת או מאושרת
 - מגרש מיוחד
 - מספר חדר
 - קו בנין מוניציפלי
 - רוחב חדר


תכנית מס' 4359/ג
 מועצה אזורית געתון
 מיום 30.9.81

לוח אזוריים


אחוזים	שטח בדונמים	יעוד
45.3	984	חלקות א'
3.1	68	בעלי מקצוע (מבני צבור)
2.5	54	מבני צבור
41.0	890	חקלאי
0.1	3	פרטי פתוח
1.8	40	מסילות ברזל
5.5	120	דרכים
0.6	13	ואדיות, נחלים
0.1	2	בית עלמין
100.0	2172	סה"כ

לשטרד הפנים
 חוק התכנון והכביה השנייה-1965
 תכנית מס' 4359/ג
 הועדה המחוקקת בשיטתה ה-121
 מיום 30.9.81 החליטה לתת תוקף
 לתכנית הנכונה לעיל
 סגן מנהל כללי לתכנון
 יושב ראש הועדה

חלקות א' : 1-22, 31 (נוספה למגרש 30), 34-60, 73, א'ד (100), 101-103, 94-99
 בעלי מקצוע : 32, 23-30, 61-72, 93-99, 106, 74, 113

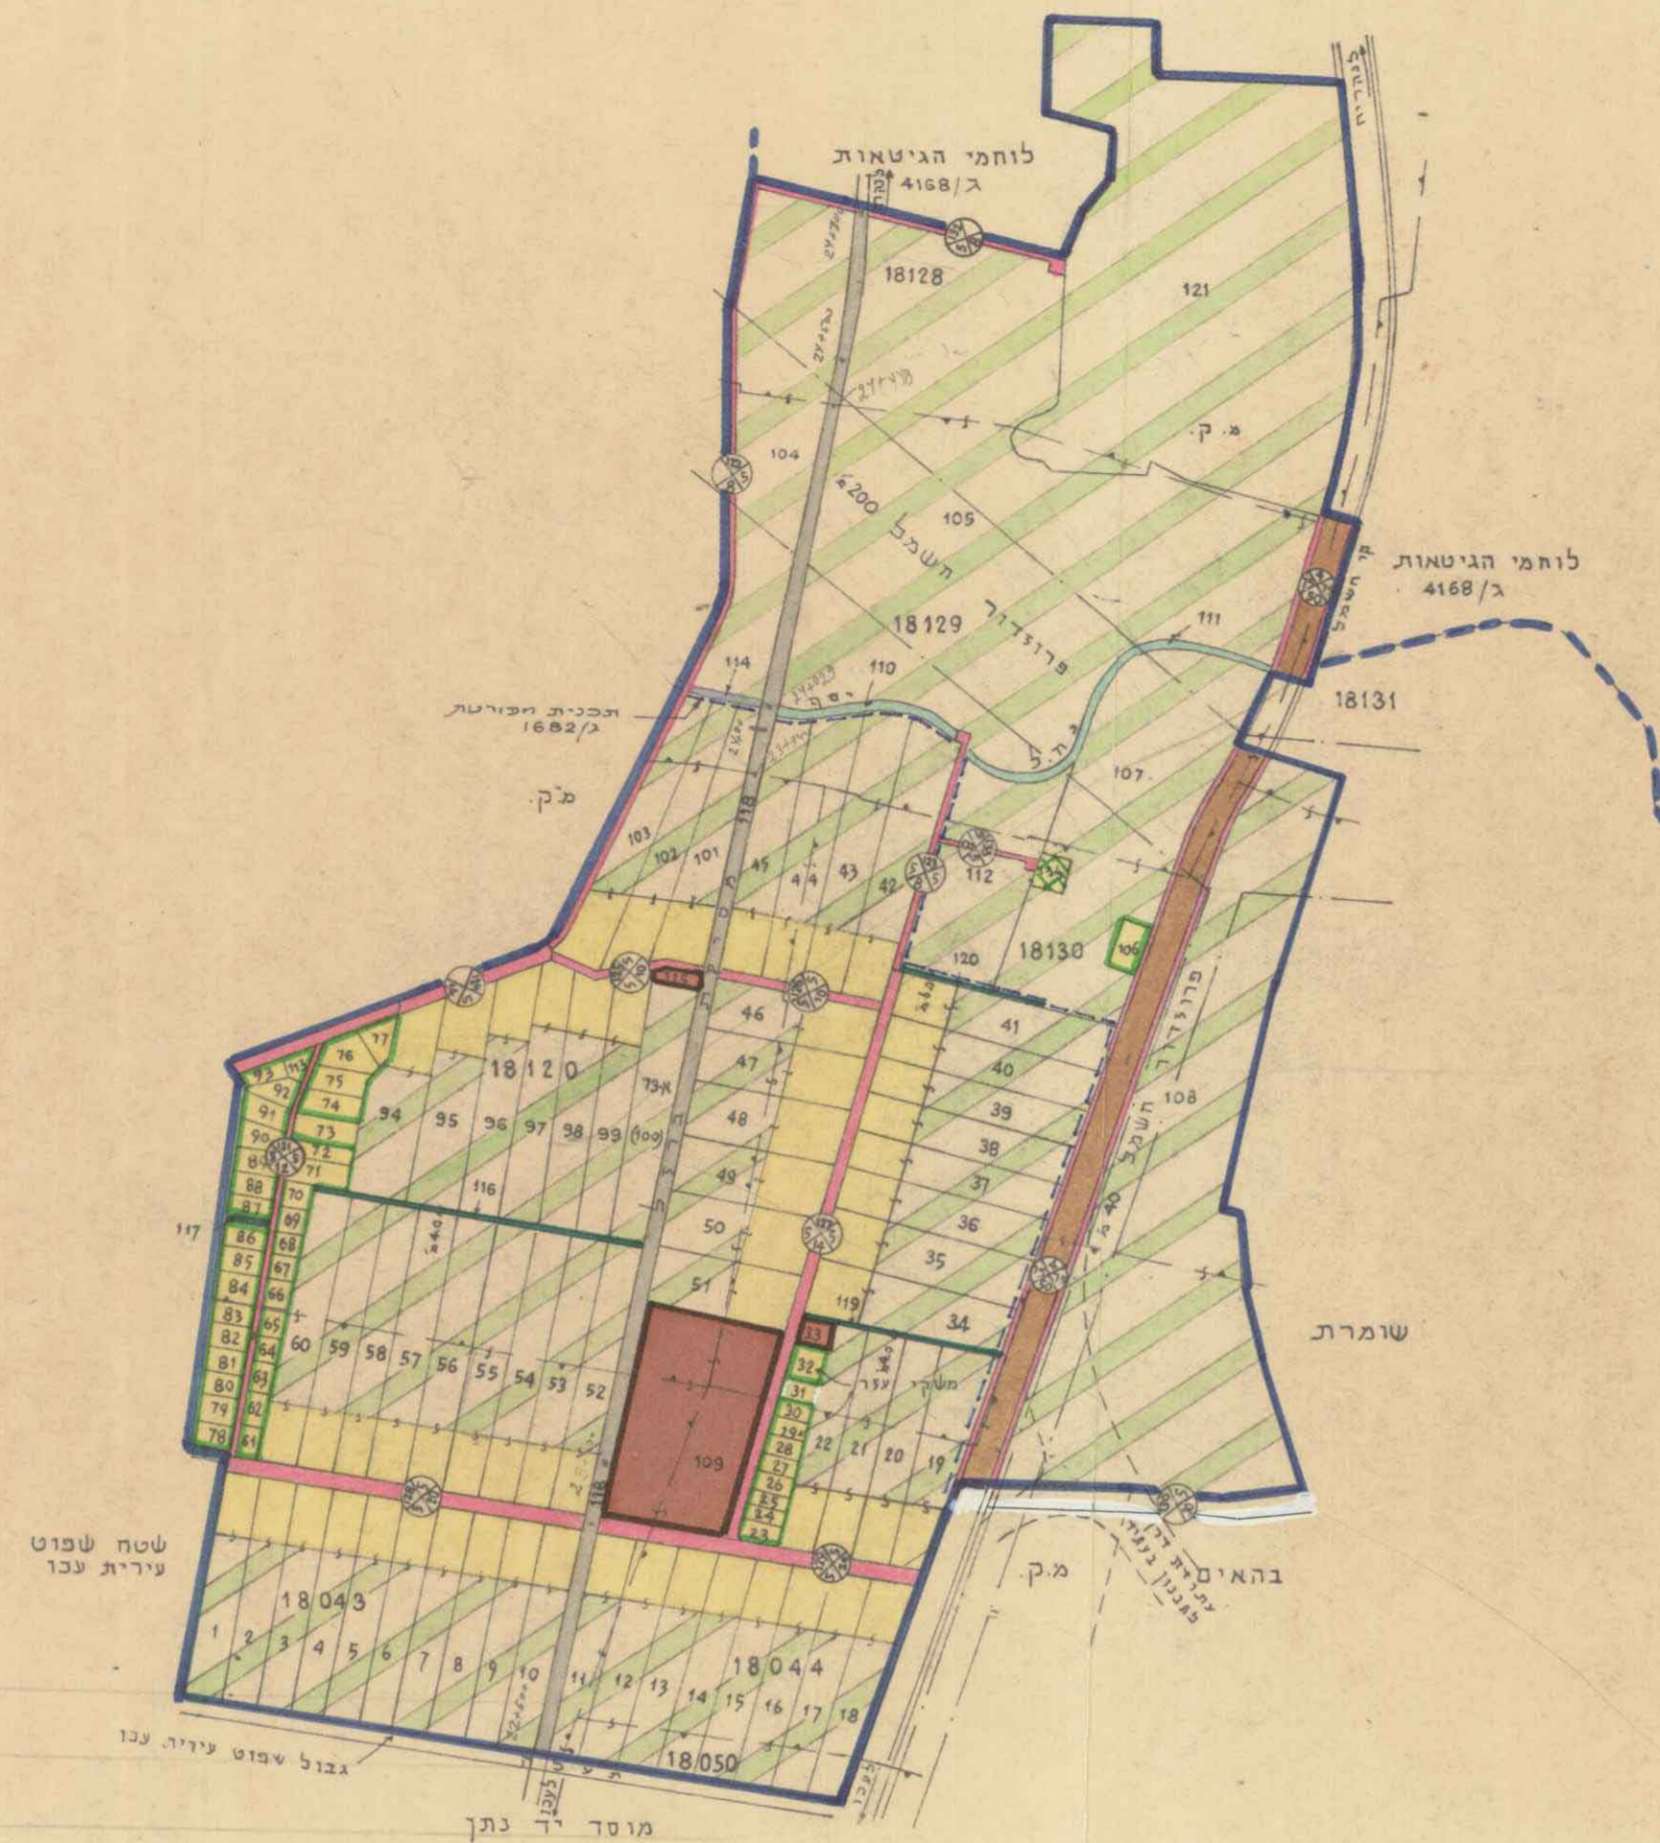

תרשים המקום 1:50.000

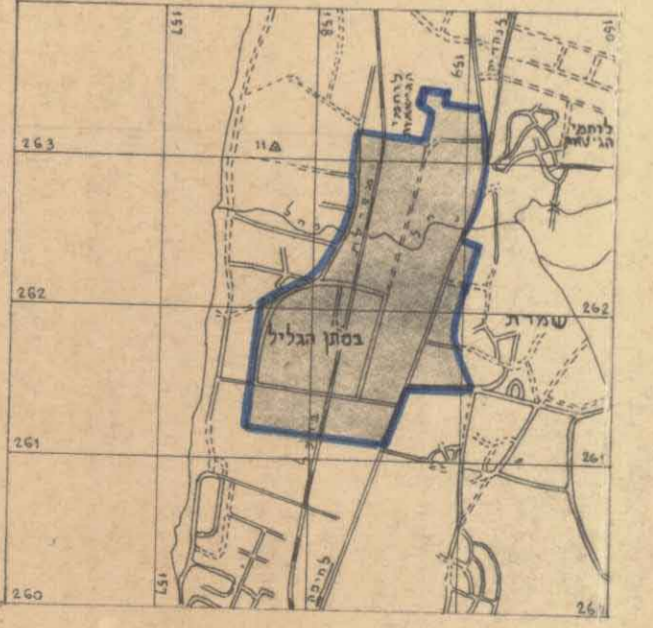

אחראי לעדיכת התשיס
 צ. שנבך, מורד מוטמן
 תאריך עדכות : 2.6.81