


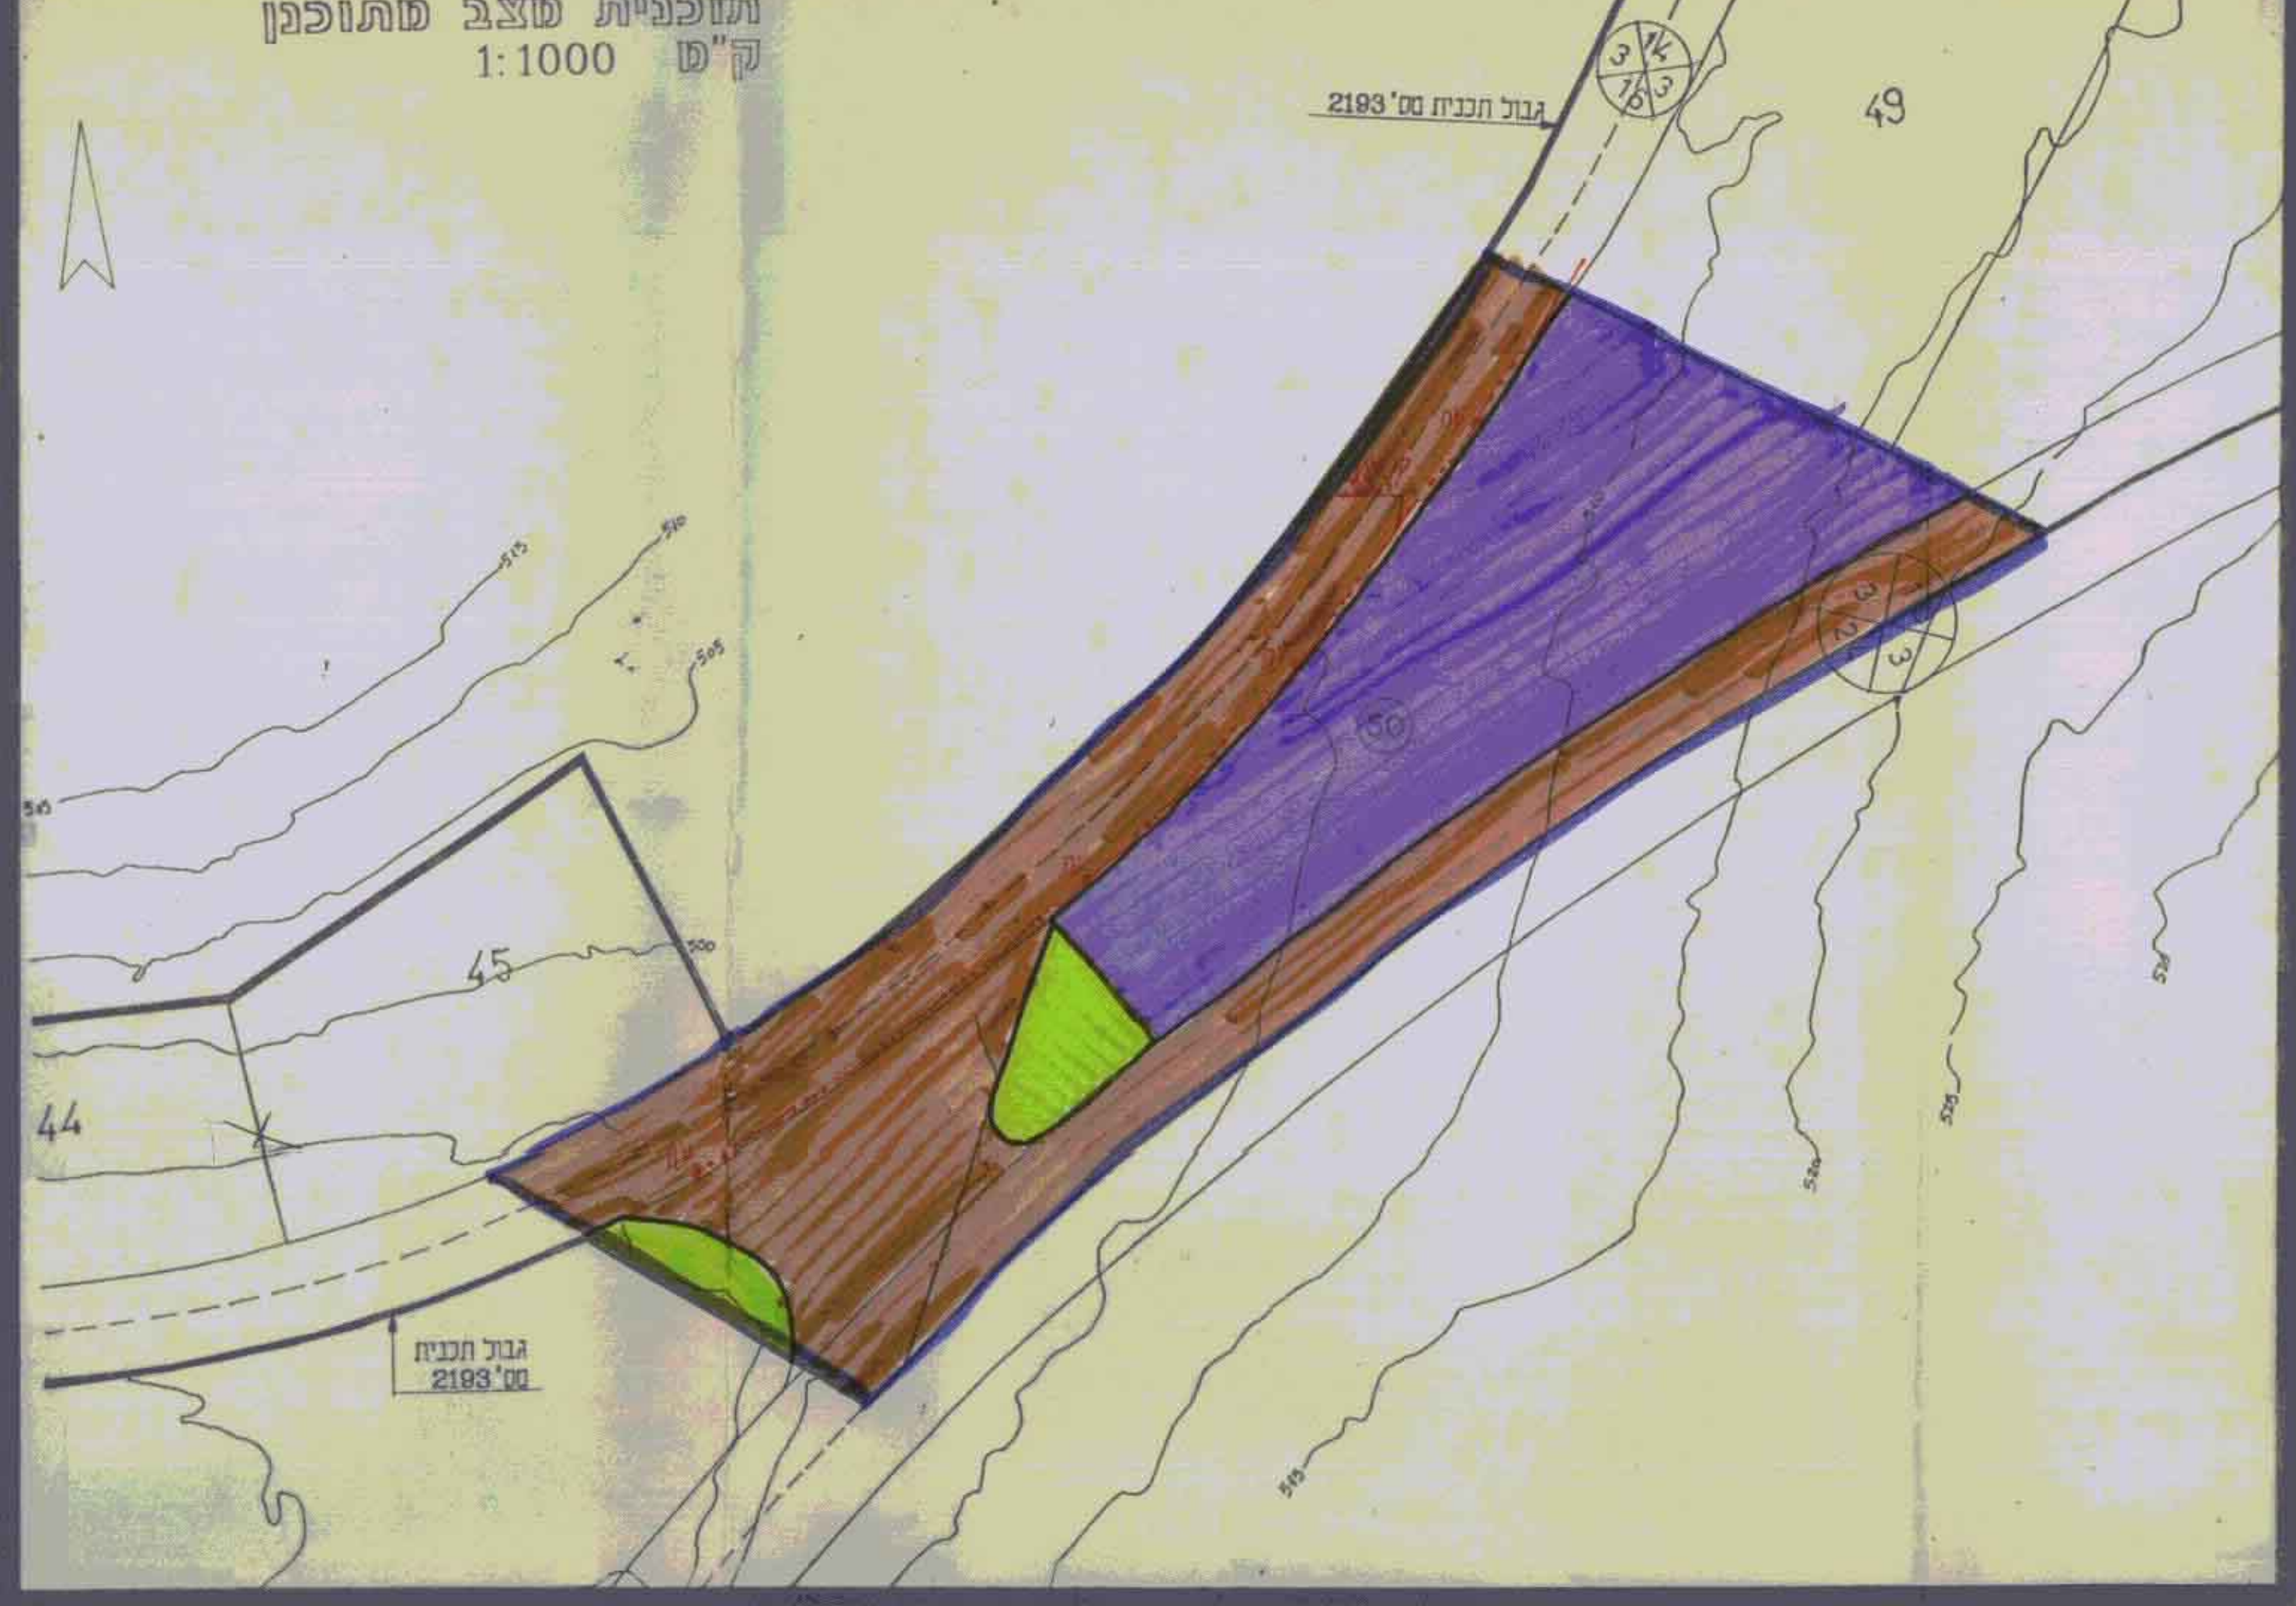

מחוז הצפון

הועדה לבניית מגורים ותעשייה (הוראת השעה) התשנ"א 1990

טרחב תכנון מקומי - מעלה נפתלי



תכנית מס' ג/בת/182
 המהווה שינוי לתכנית מפורטת מס' ג/2193
 מעלות - איזור תעשייה

התכנית הוגשה לאישור לפי חוק הליכי תכנון ובניה (הוראת שעה) התש"ן 1990
 הוראות חוק זה חלות על התכנית

מחוז.....
 נפה.....
 גושים.....
 חלקות.....
 בעל הקרקע.....
 יוזם התכנית.....
 המתכנן.....
 שטח התכנית.....
 ק"מ.....

- מקרא:**
- גבול התכנית
 - שטח לתעשייה
 - שטח ציבורי פתוח
 - דרך מוצעת
 - דרך קיימת או מאושרת
 - גבול המגרש
 - מס' המגרש
 - מספר דרך
 - קו בנין
 - רוחב הדרך

תאריך.....
 חתימת יוזמי התכנית.....
 חתימת בעלי הקרקע.....
 חתימת טרחב התכנית.....

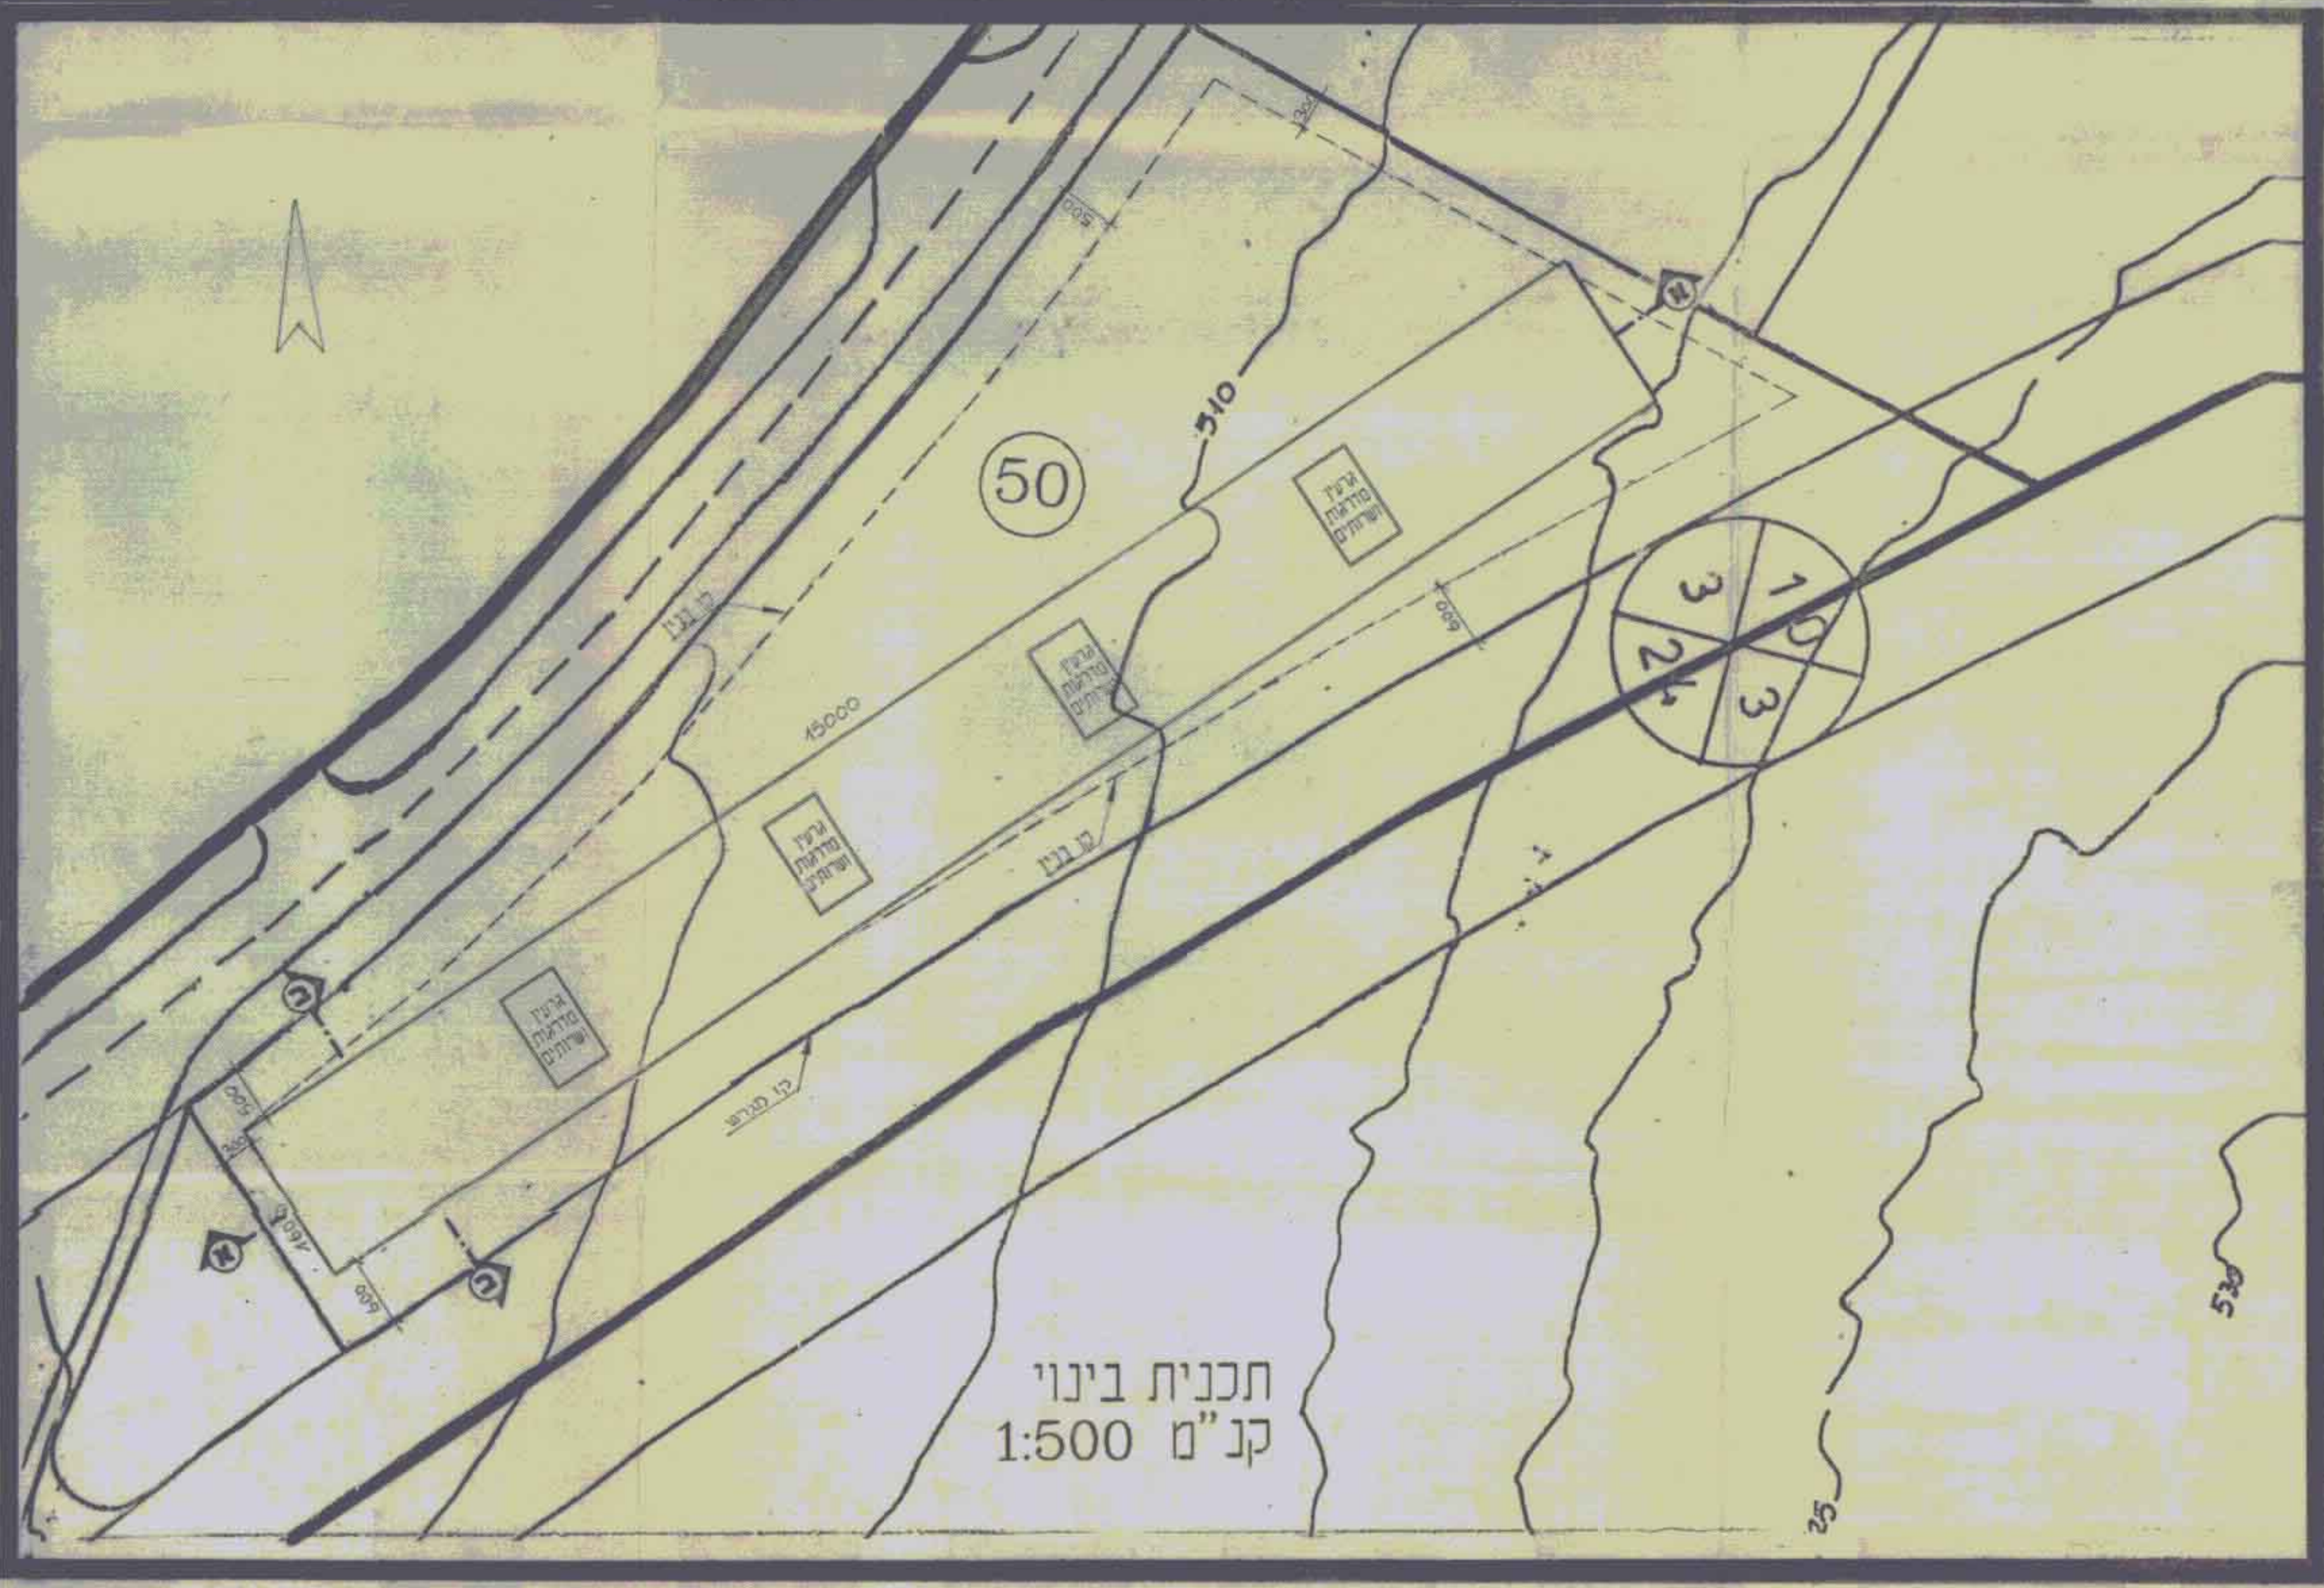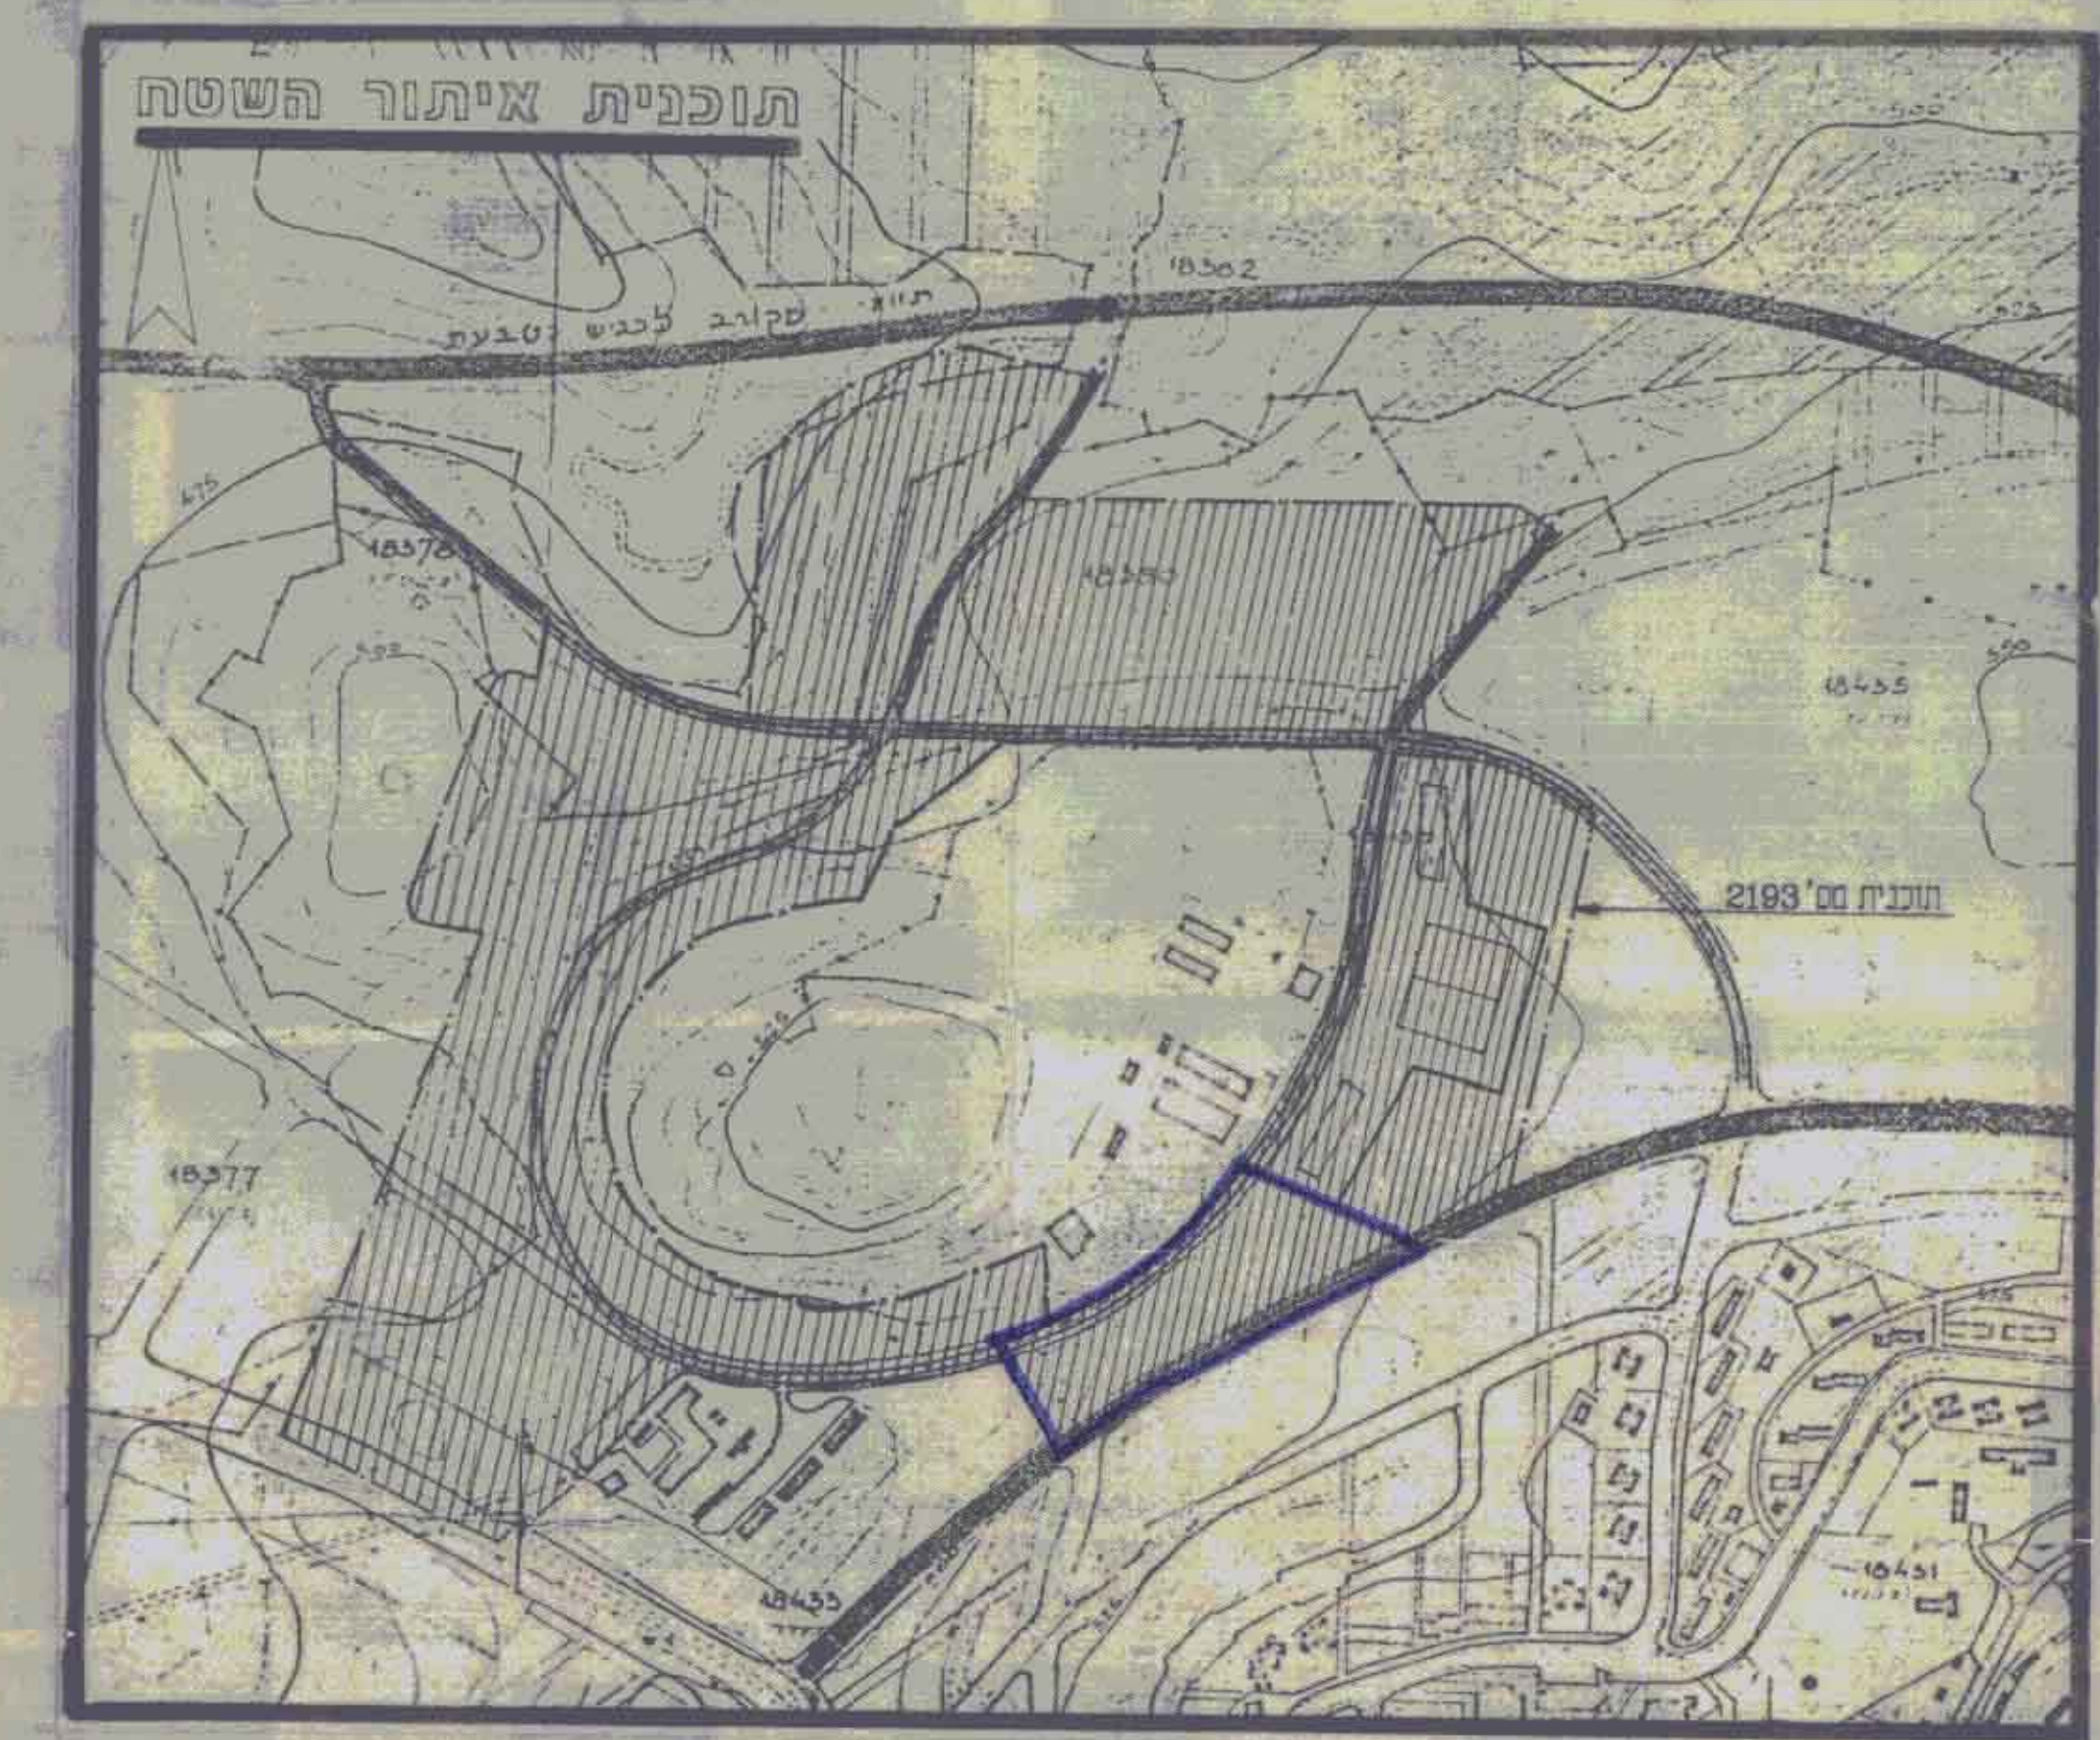

טבלת חלוקת שטחים

אזור	השטח בדונם
תעשייה	6.6
ציבורי פתוח	1.2
כבישים	8.8
סה"כ שטחים בתכנית	כ - 17 דונם

הודעה על אישור תכנית מס' 182/ג/בת/182
 מורשת בילקוט המסמכים מס'.....
 מיום.....

מסד המסמכים מחוז הצפון
 חתימת יוזמי התכנית.....
 חתימת בעלי הקרקע.....
 חתימת טרחב התכנית.....

