

מרחב תכנון מקומי מעלות (נא"ל) לאזרחי  
 תכנית מפורטת מס' 2461  
 המהווה תקן לתכנית מפורטת מס' 2193




התקן לתכנית מפורטת מס' 2193  
 מס' 2461  
 תאריך: 29.9.55  
 חתום: [Signature]

מחוז : צפון  
 נפה : עכו  
 גושים : 18435 18436 18380  
 חלקות בהסדר  
 שטח התכנית : 10980 מר'  
 ק.מ. 1:1000

בעל הקרקע : מינהל מקרקעי ישראל  
 המתכנן והיוזם : חב' מבני תעשיה בע"מ

חברת מרמי תעשיית כביש

- מקרא
- גבול התכנית
  - תעשיה
  - עבודי פתוח
  - דרך קיימת
  - מספר הדרך
  - קו בנין
  - רוחב הדרך

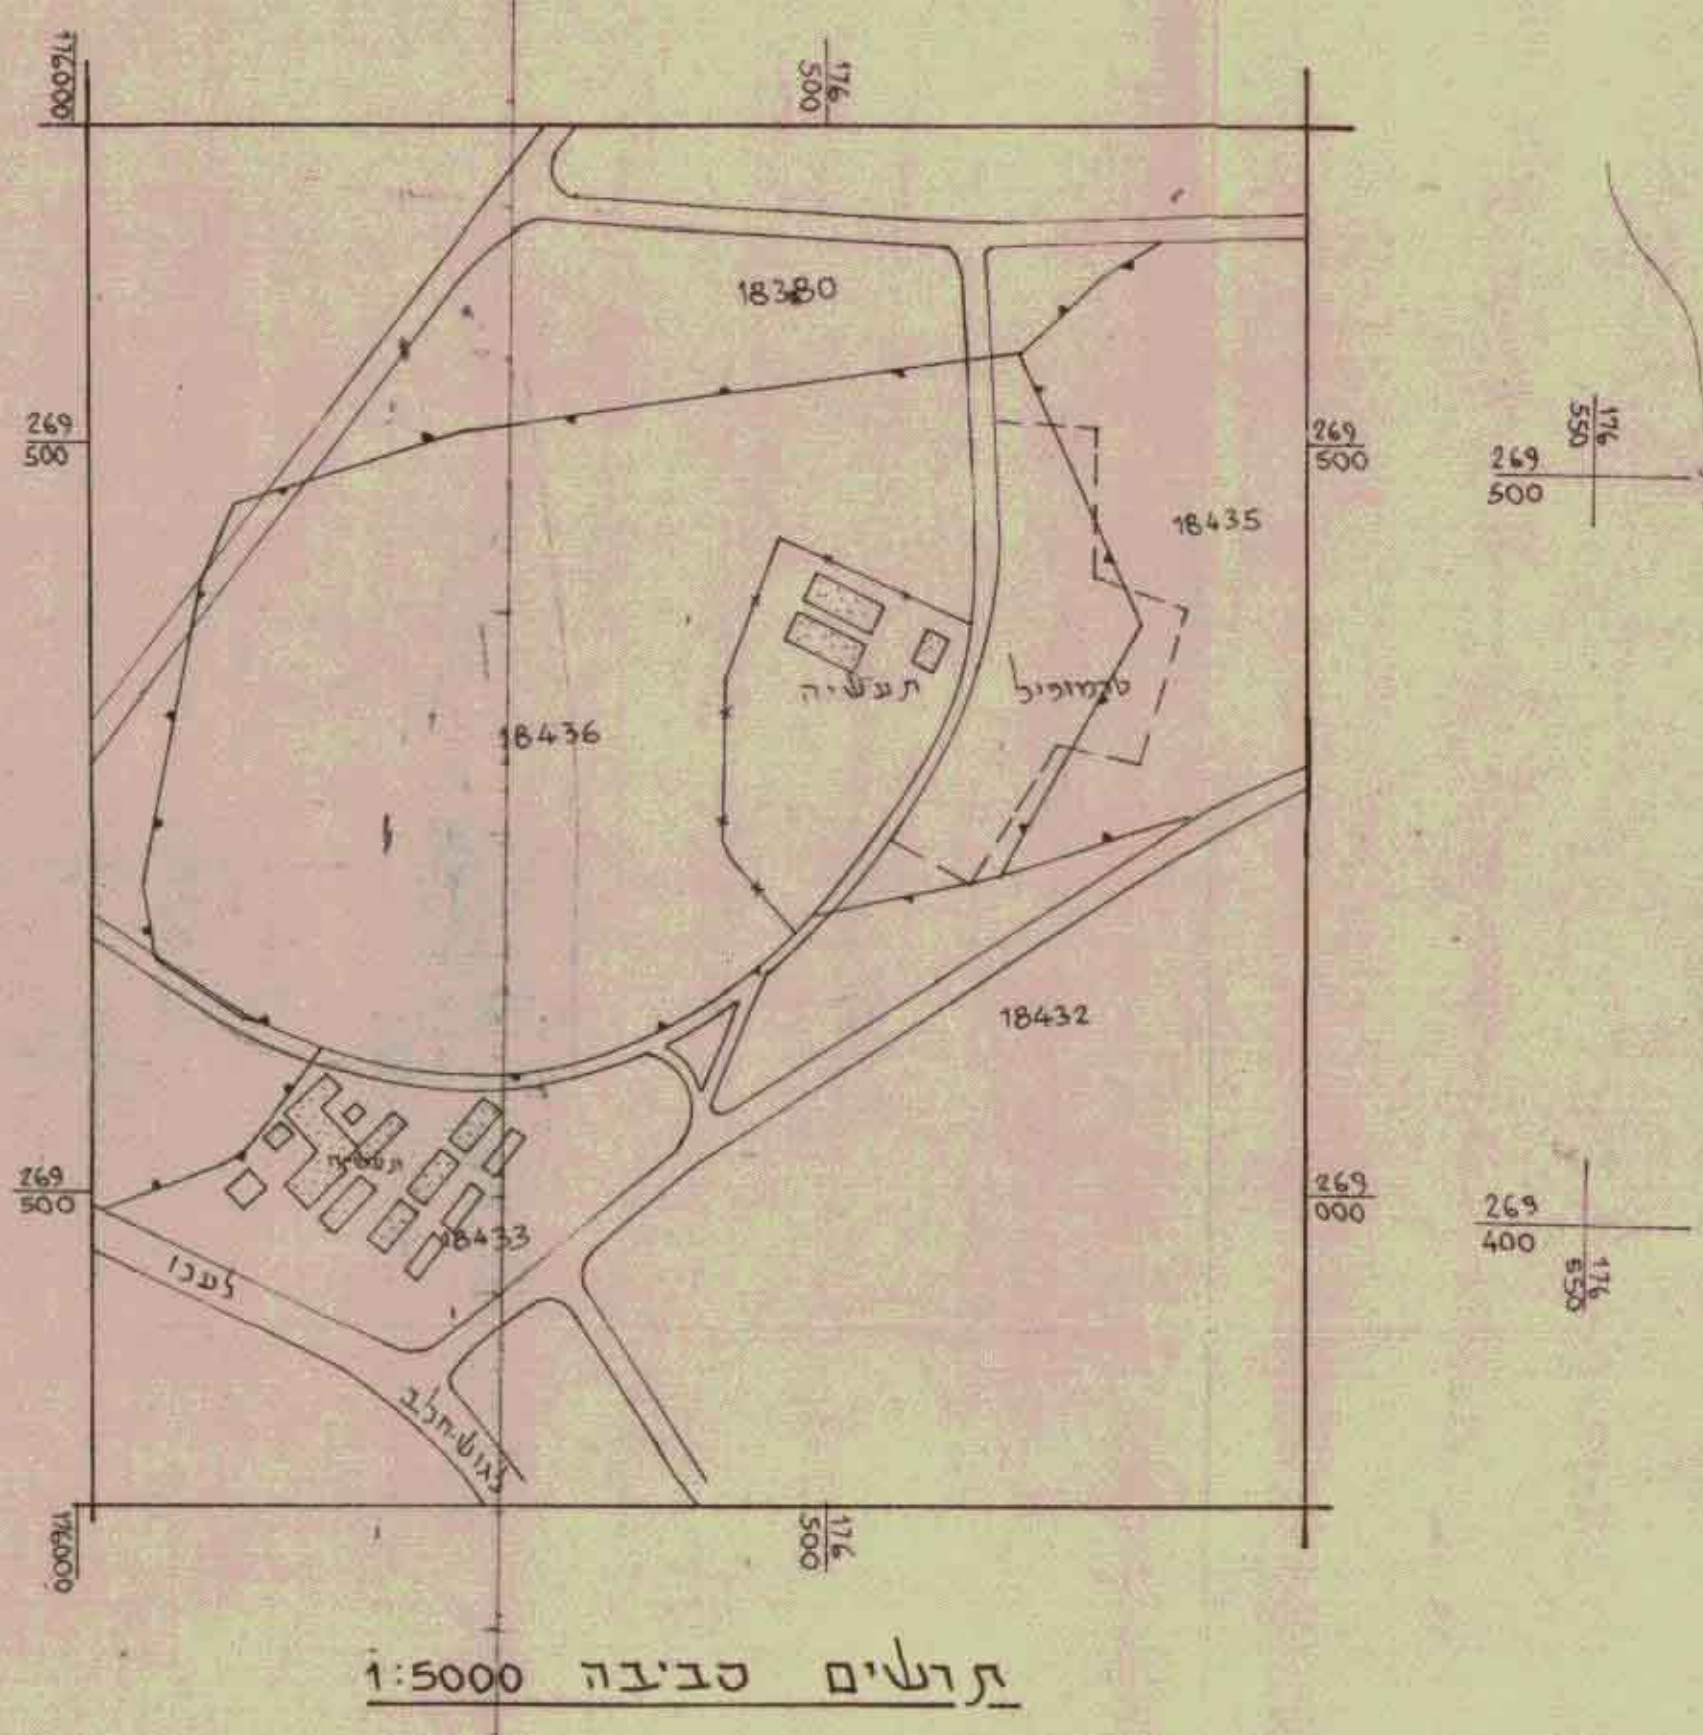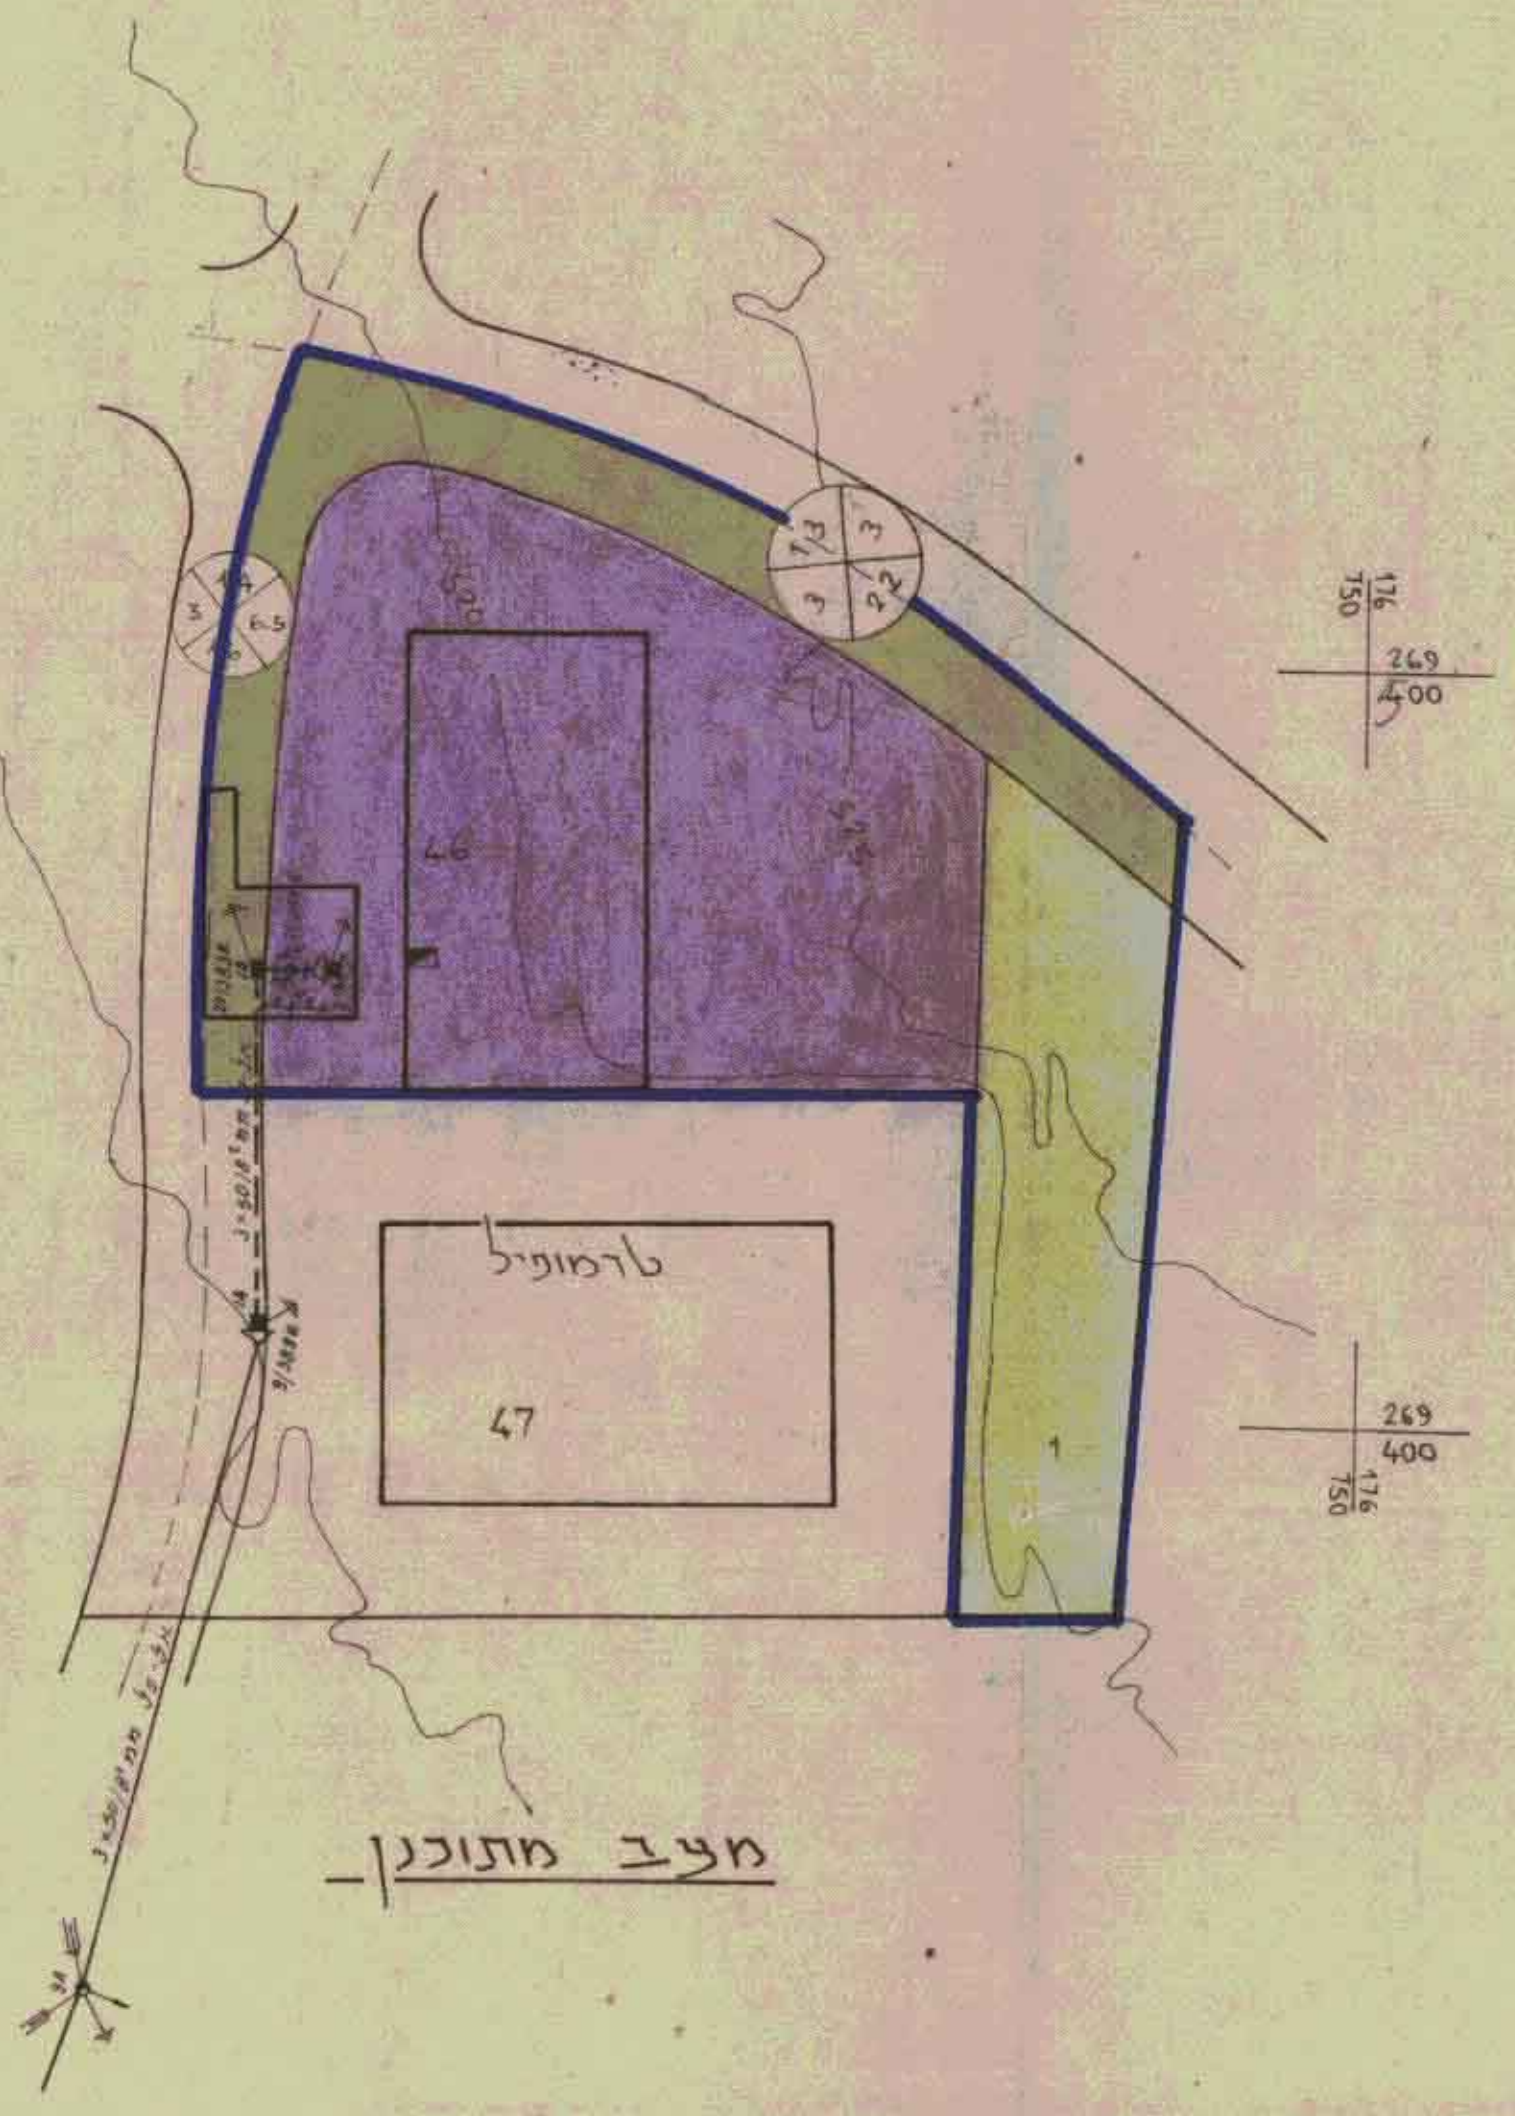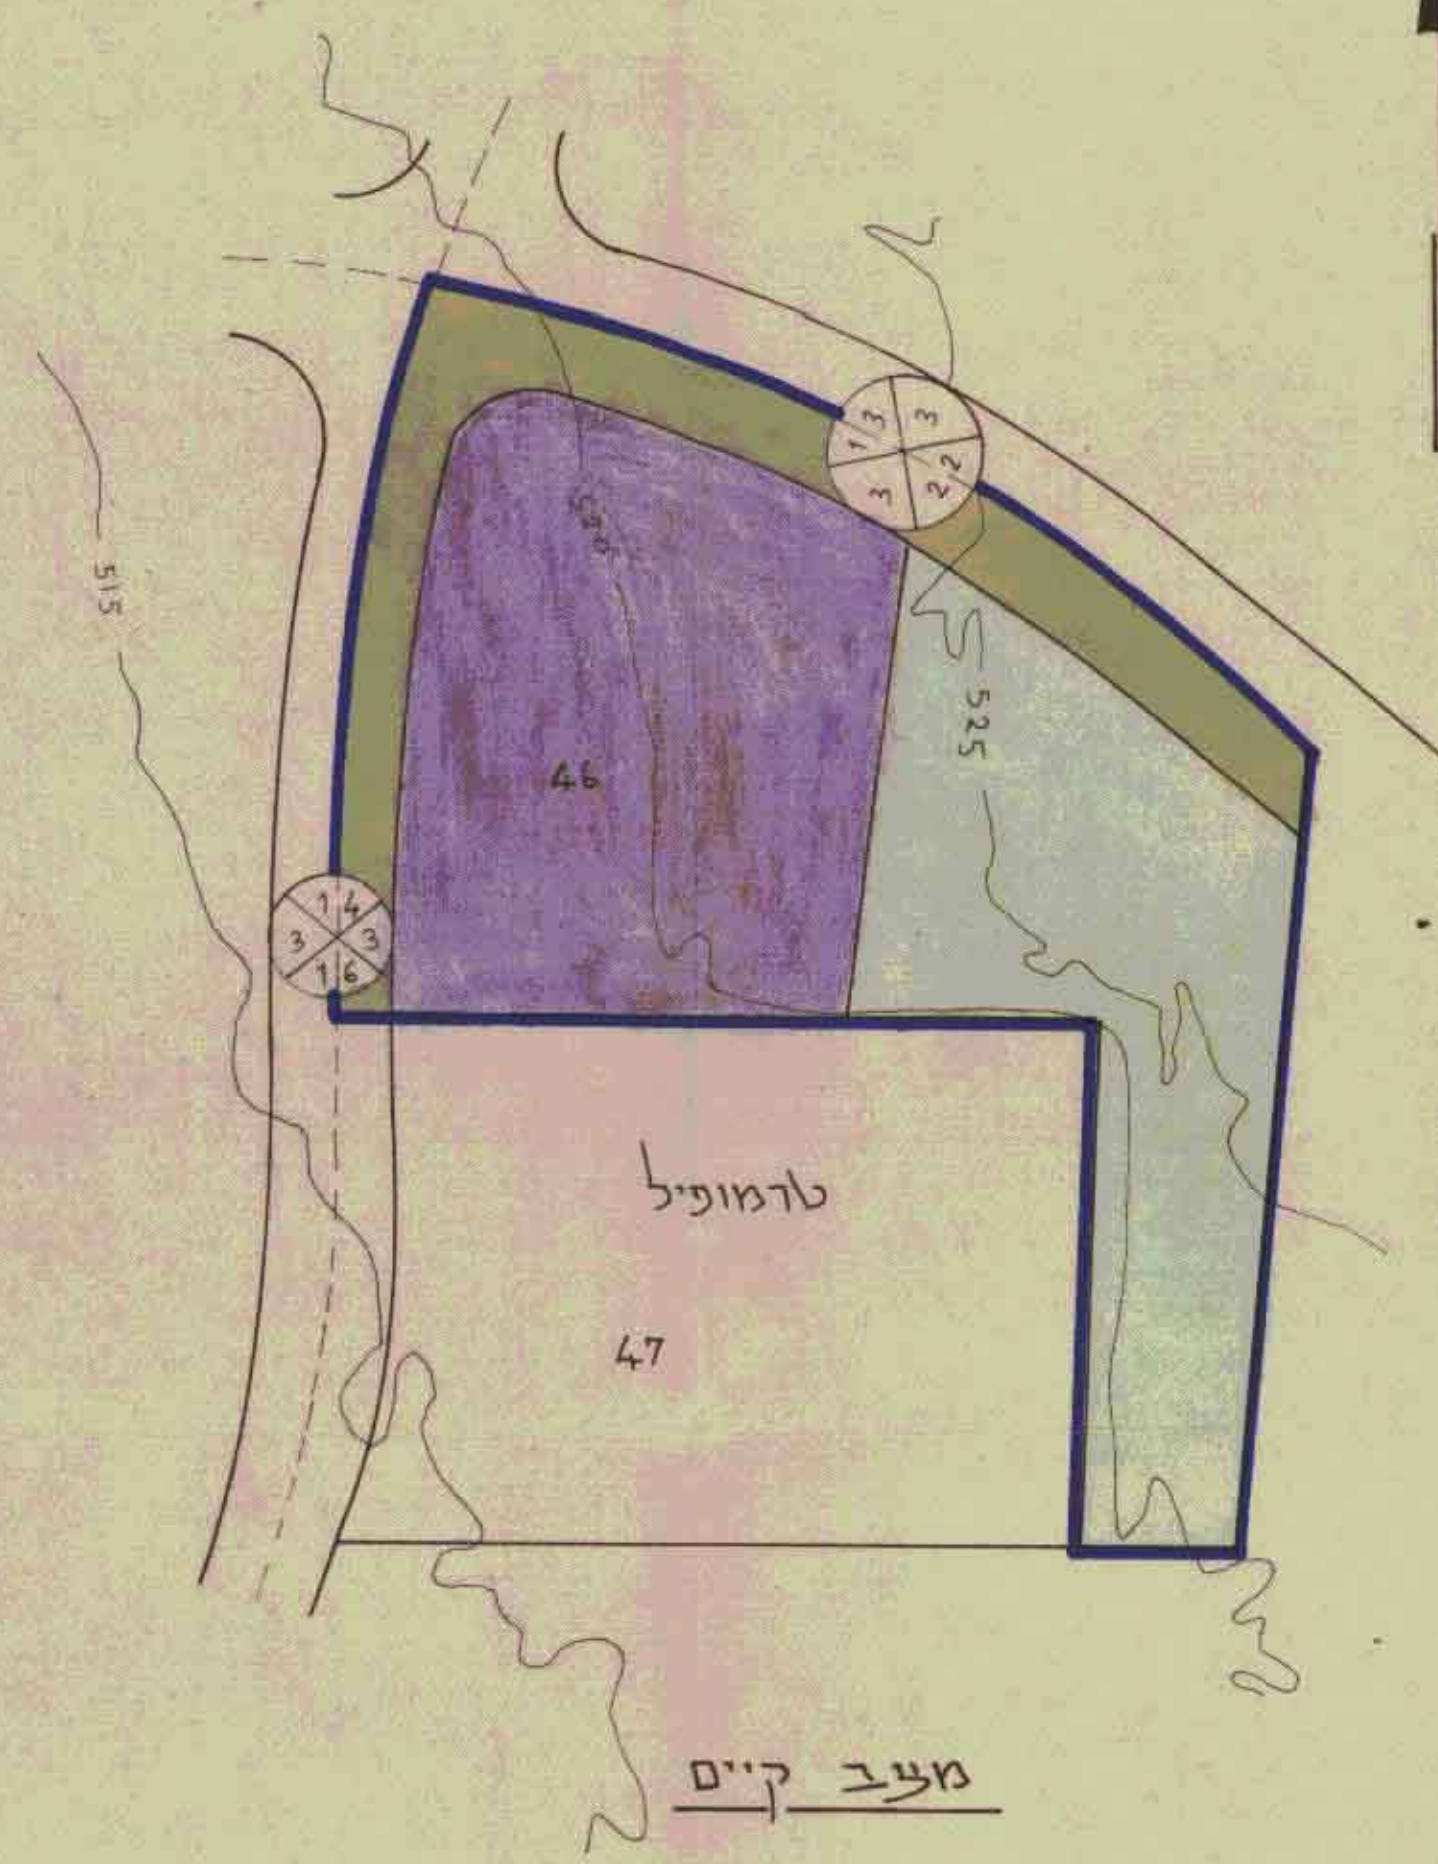

לוח שטחים

| יעוד השטח | מס' המגרש | שטח המגרש | אחוז השטח |
|-----------|-----------|-----------|-----------|
| תעשיה     | 46        | 6400      | 58.29     |
| עבודי     | 1         | 2490      | 22.67     |
| דרכים     |           | 2090      | 19.03     |
| סה"כ שטח  |           | 10980     | 100.00    |

מסדר הסנים  
 חוק התכנון והבניה תשכ"ה-1965  
 מס' 1133  
 מרחב תכנון מקומי  
 תכנית מס' 2461  
 חתום: [Signature]

מסדר הסנים  
 חוק התכנון והבניה תשכ"ה-1965  
 מס' 1133  
 מרחב תכנון מקומי  
 תכנית מס' 2461  
 חתום: [Signature]

תכנית מס' 2461  
 מועדון לבנין תוקף ביטול  
 תאריך: 22.11.55  
 חתום: [Signature]