

מרחב תכנון הגליל המזרחי
מחוז הצפון

תכנית מס' - 3250 גוש-16935 - עין מאהל-

שנוי יעוד החלקות (92) ו(93) מוקלאי למגורים
יעוד החלקות: - מגורים

כפר: עין מאהל

גוש: -16935-

חלקות: 93.92

שטח התכנית 620 מ'

יוזם התכנית - אברהמים חסן אבו ליל

בעל הקרקע 92-עבדאללה סלים אבו ליל+

מוחמד יוסף אבו ליל

93-אברהמים חסן אבו ליל

עורך התכנית - מהנדס פרח ס.

מס רשיון-21034

נצרת


תאריך 10-1-1978

החלטות -

יוזם התכנית -

עורך התכנית -

תכנית מס' 3250 גוש-16935-עין מאהל
מחוז הצפון

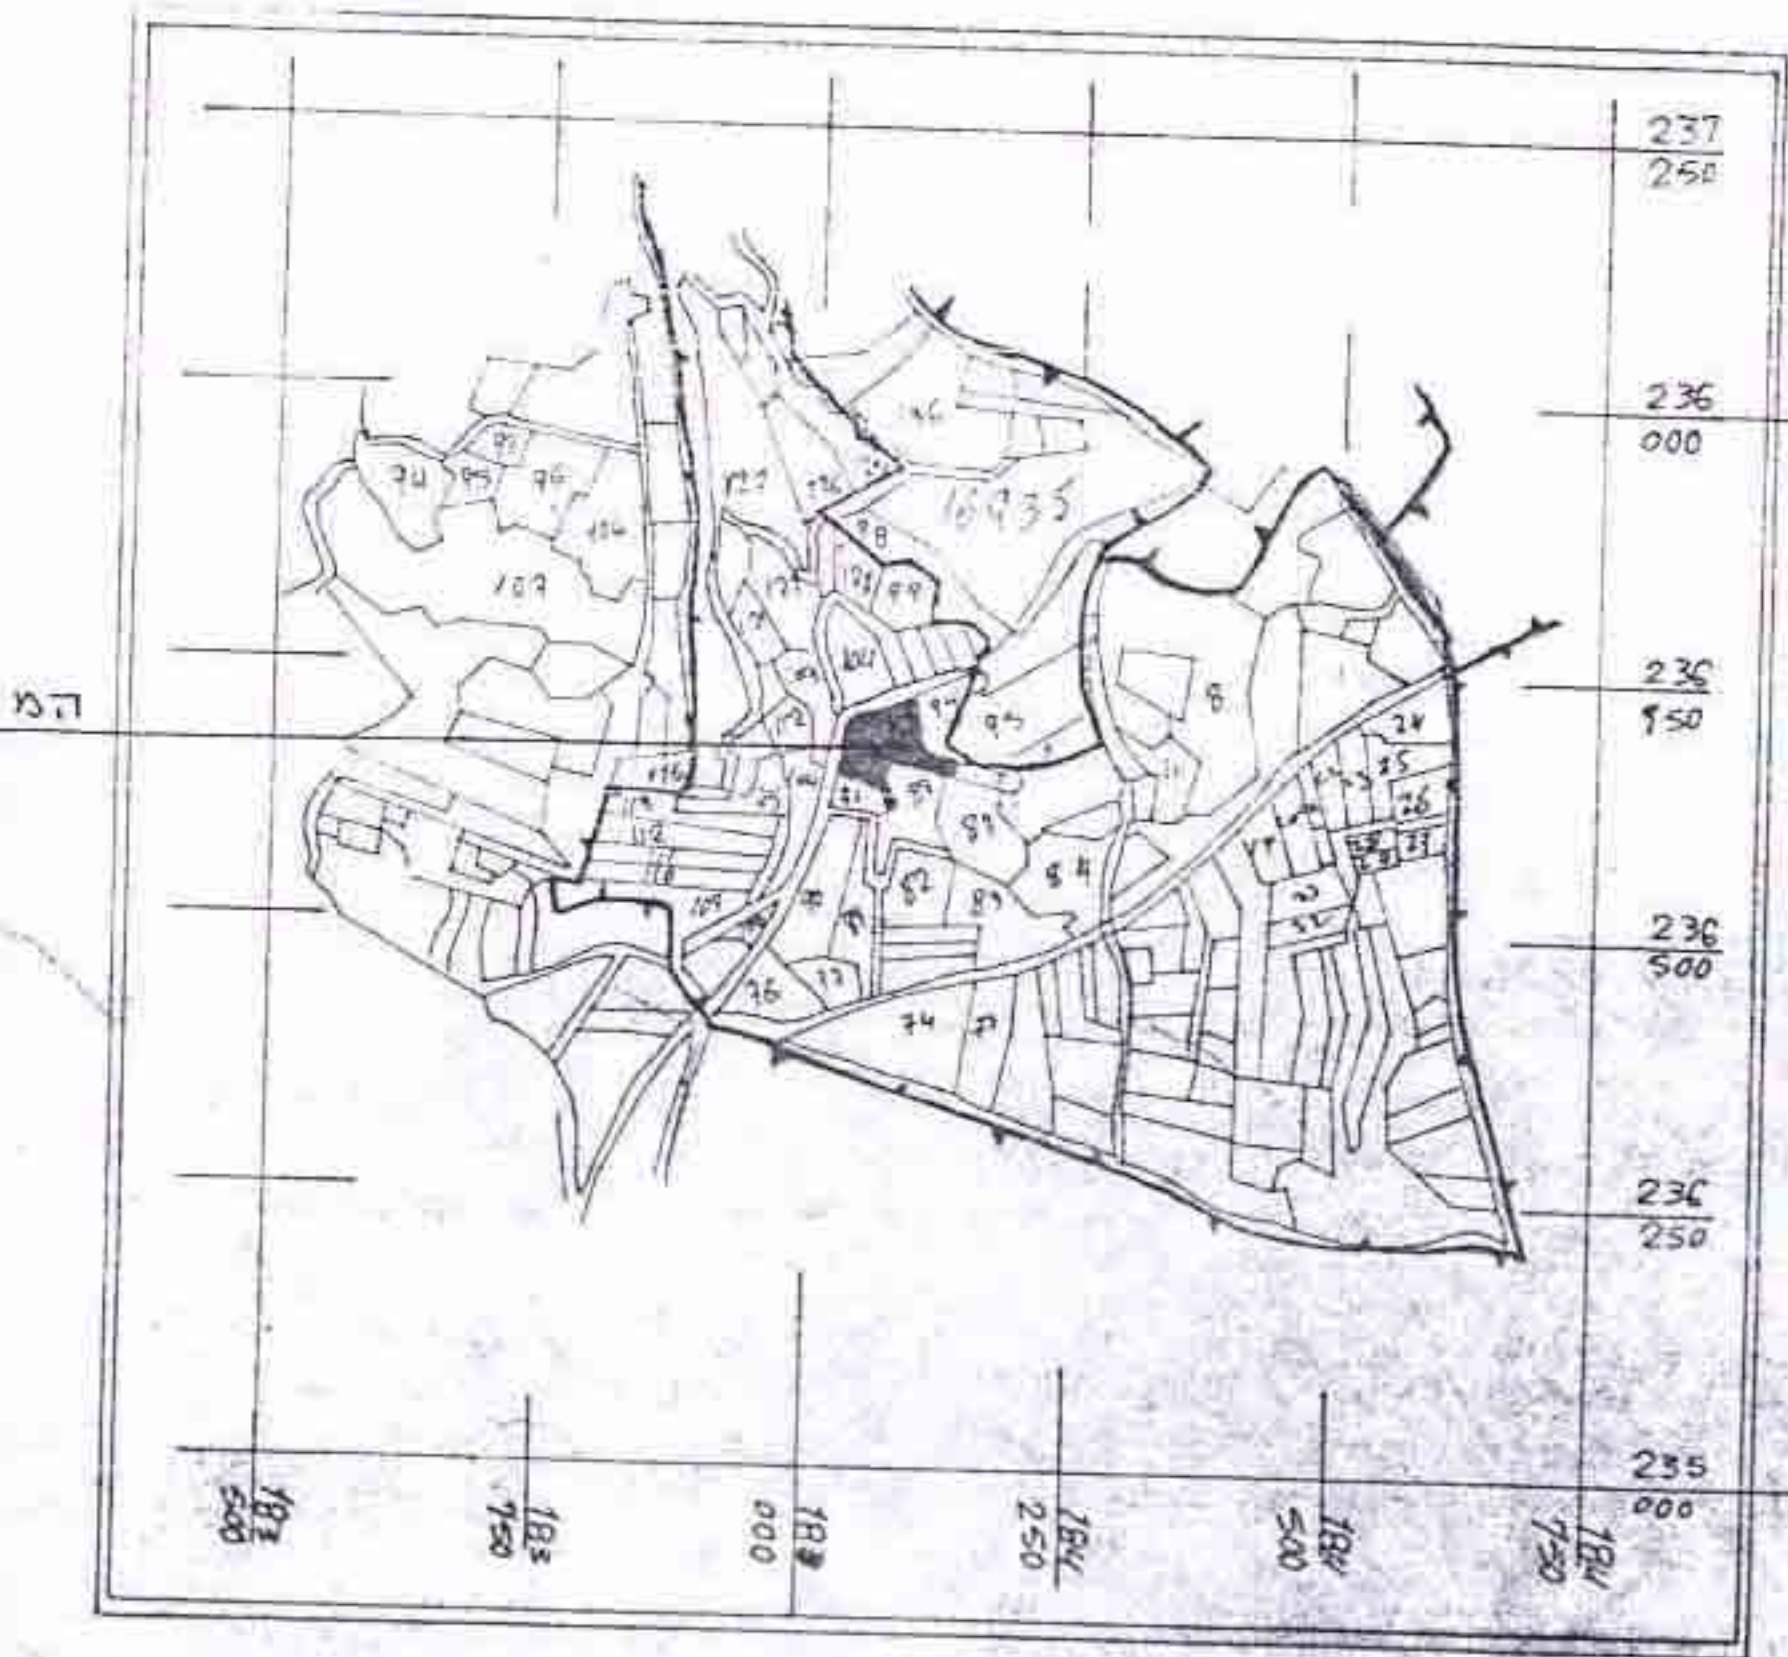


תרשים הסביבה
קמ' 1:10.000


מקרא

1. גבול תכנית
2. גבול תכנית בנין ערים מאושרות
3. גבול גוש
4. גבול חלקה
5. דרך קיימת
6. שטח מיועד למגורים א'
7. אזור מוקלאי
8. שטח פורטי פתוח
9. מספר דרך
10. דרך
11. נורת הדרך

מס	מס חלקה	יעוד השטח	שטח מ	% שטח
1	92	שטח מגורים	3600	100
2	93	שטח מגורים	2601	100
		סה"כ שטח החלקות 93+92	6201	

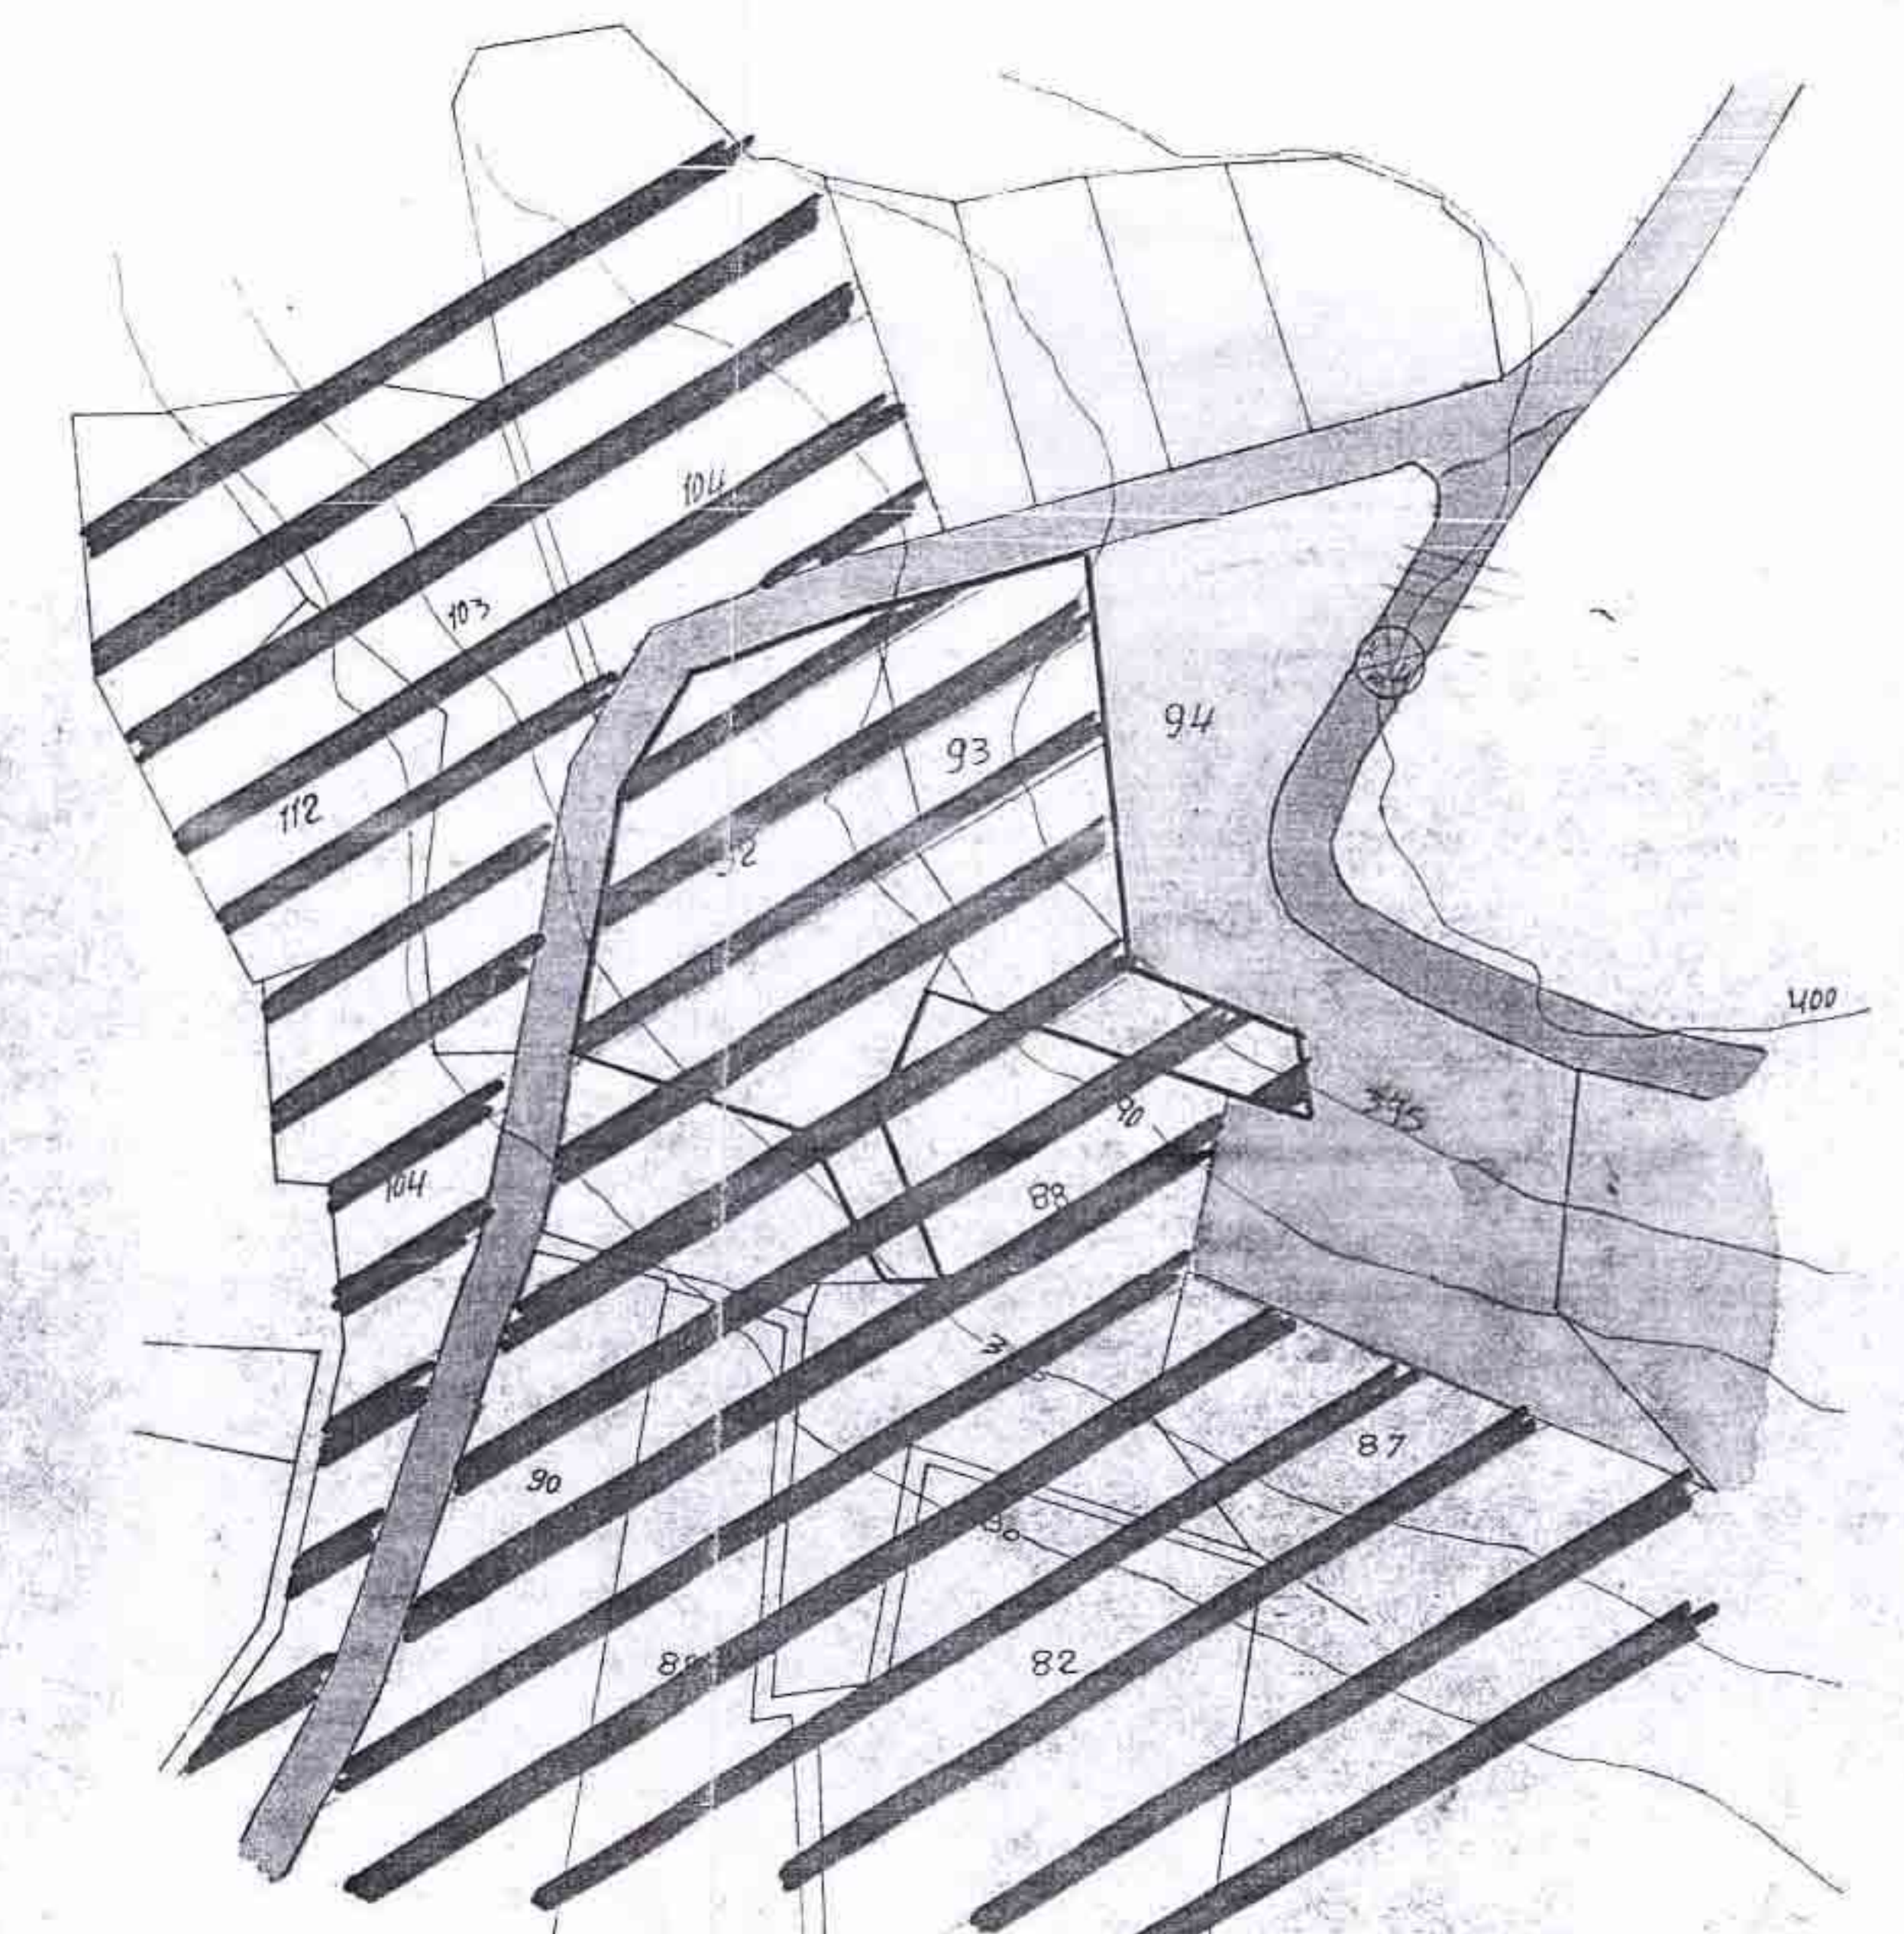

תרשים מצב קיים
ק.מ. 1:1250

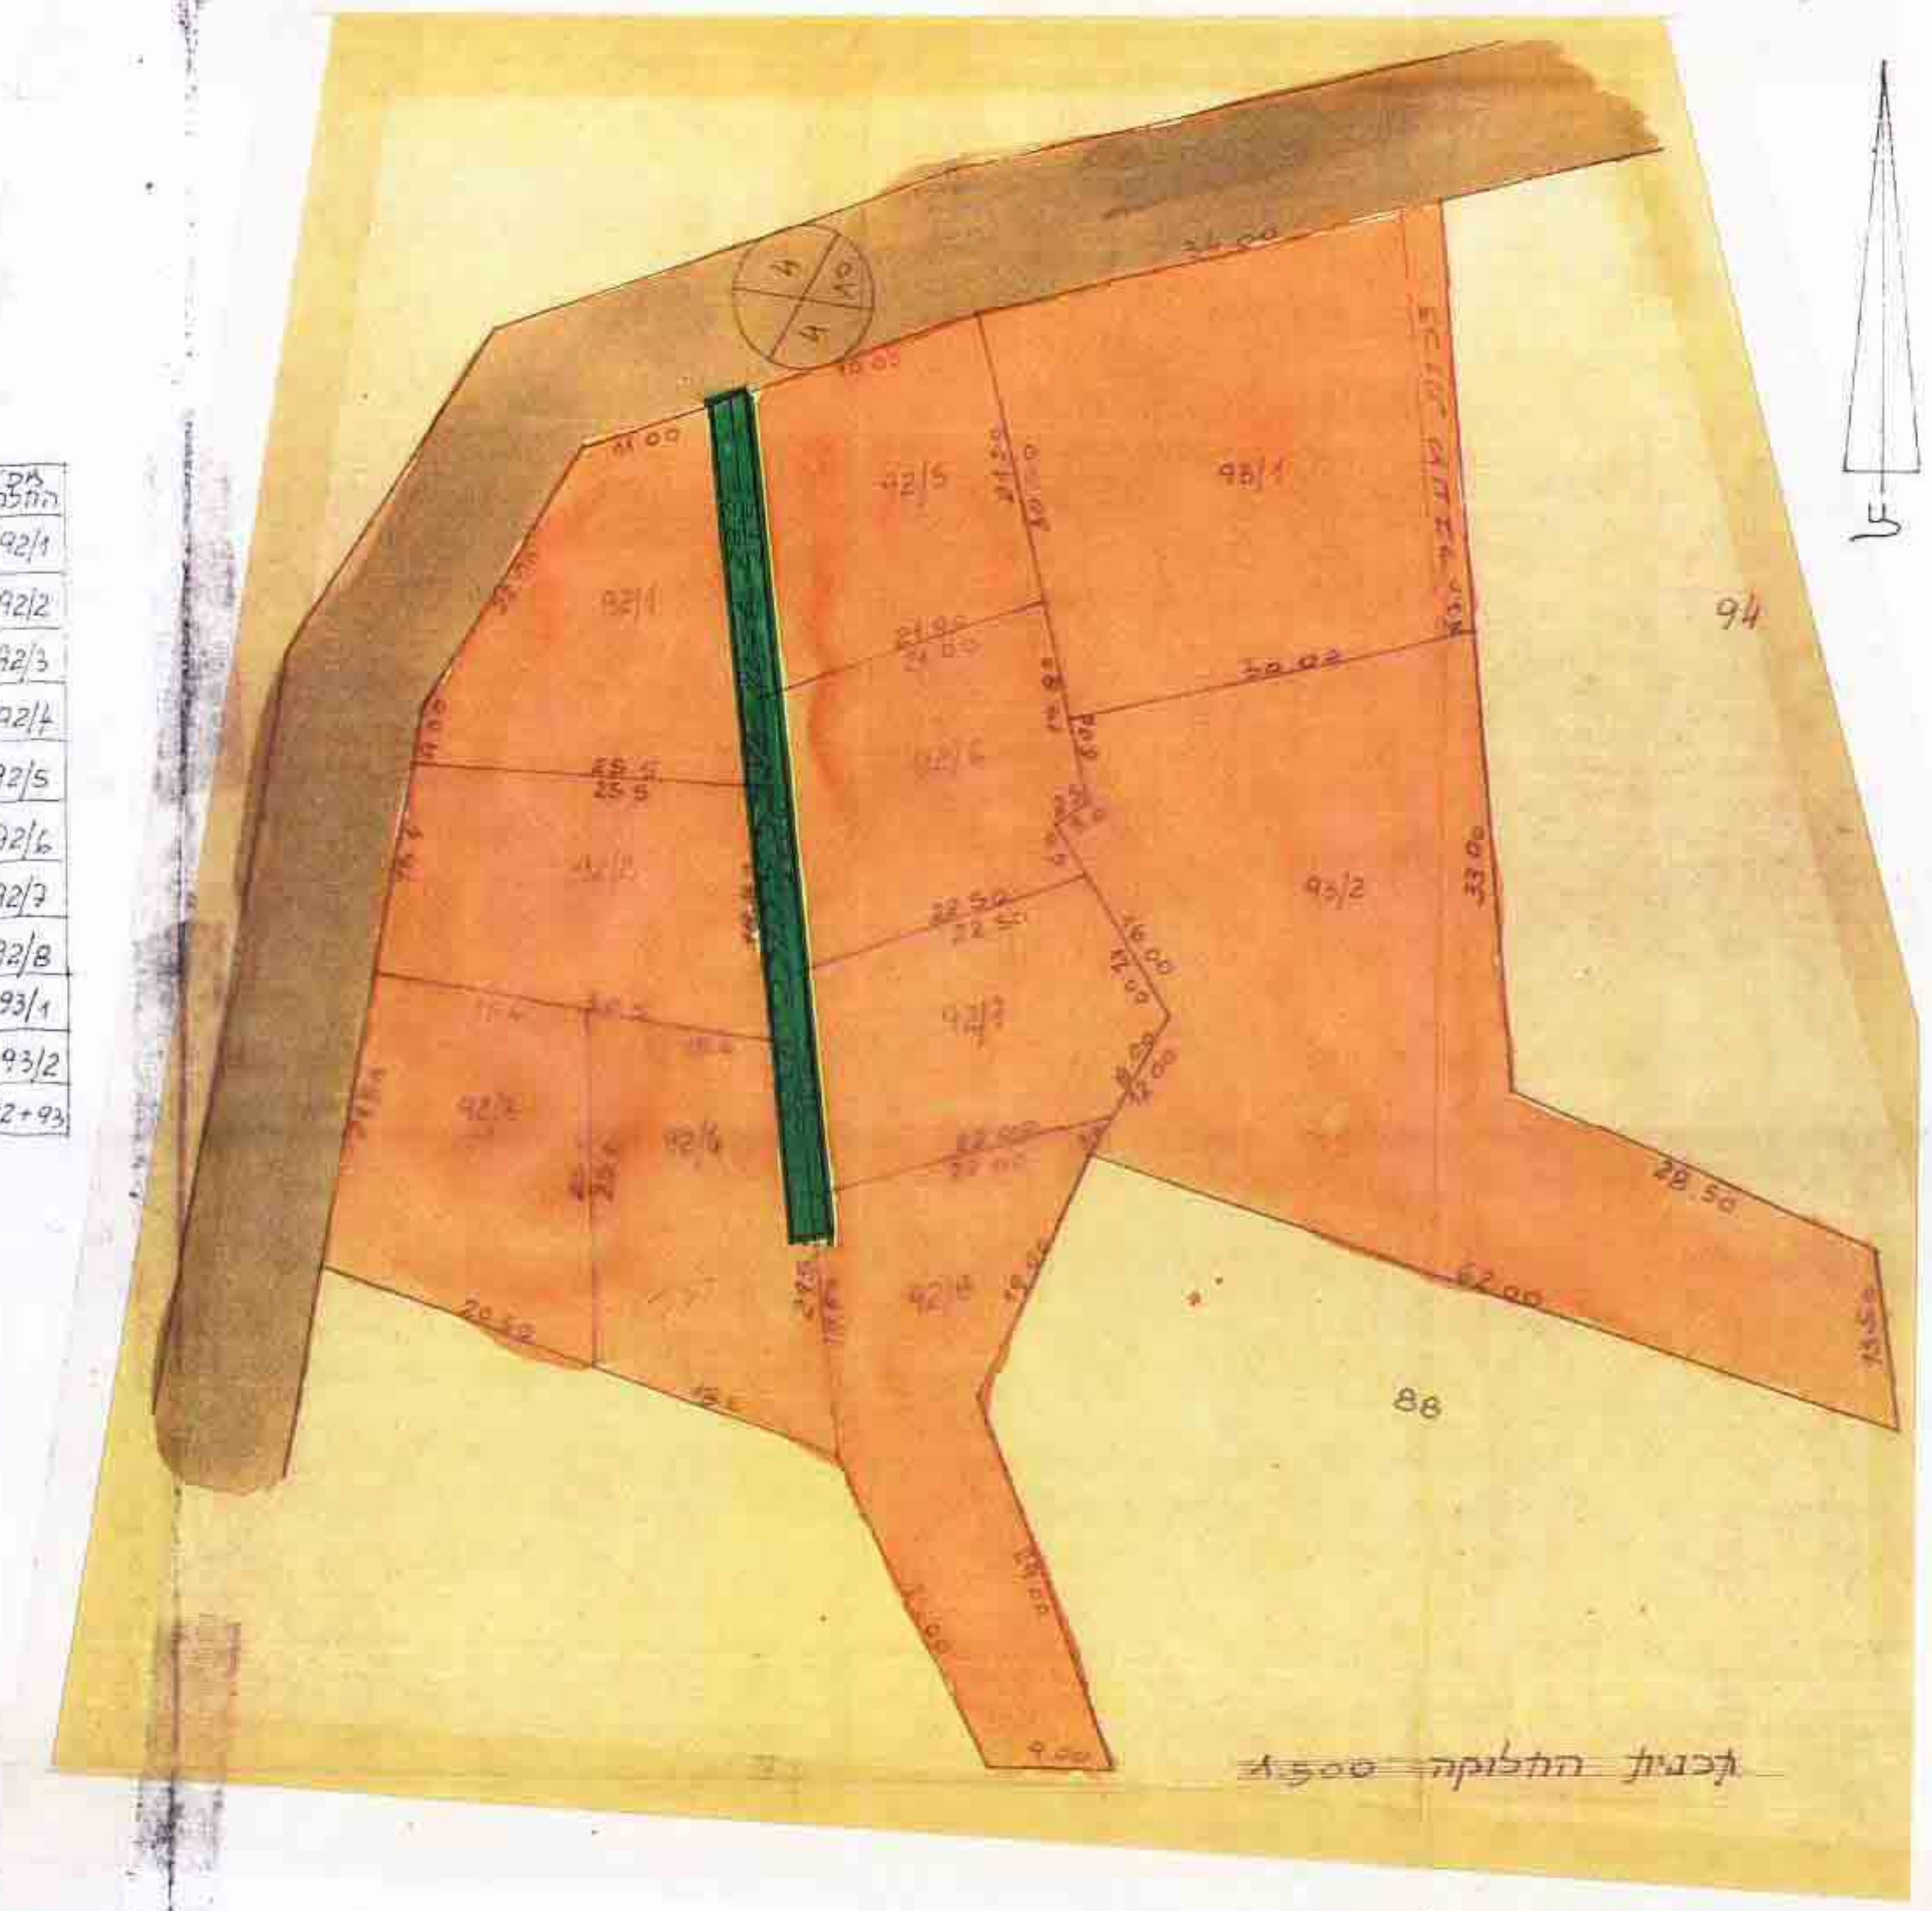

מס חלקה	שטח	בעל החלקה	מס חלקה	חתימה
92/1	430	עבדאללה סלים		
92/2	445	"		
92/3	430	"		
92/4	445	"		
92/5	436	אחמד יוסף אבו ליל		
92/6	470	מוחמד יוסף		
92/7	420	מוחמד יוסף		
92/8	524	אמין יוסף אבו ליל		
93/1	980	אברהמים חסן		
93/2	1621	אברהמים חסן		
92+93	6201			