

משרד התכנון והערים
מבוא העמקים
26-10-1987
חוק סכ"ל לתכנון

מחוז הצפון
מרחב תכנון מקומי - מבוא העמקים

תכנית מס' ג/ 9214

המהווה שינוי ל ג/5249 מאושרת

תכנית בסמכות הועדה המחוזית

מטרת התכנית-ביטול חלק מדרך קיימת והמתה לאזור מסחר ומגורים

משרד הפנים מחוז הצפון
חוק התכנון והערים תשכ"ח - 1965
גישור תכנית מס' 9214
הועדה המחוזית לתכנון ולבניה החליטה
ביום 27.11.97 לאשר את התכנית.
סמכ"ל לתכנון זויר הועדה המחוזית

המקום - כפר רינה

תחום שיפוט מוניציפלי-מועצה מקומית כפר רינה

גוש 17522 - חלקות 73,72,48,47,47,45,44,43,42
14,13,12,,9,8

הודעה על אישור תכנית מס' 9214
מדינת ישראל
משרד הפנים
מחוז הצפון
יום 27.11.97
שעת 16:00

גוש 17523 - חלקות 24,8,7

שטח התכנית - 12530 מ"מ


היוזם זערוורה נאסר רינה ת.ד. 288

בעל הקרקע פרטיים


עורך התכנית מרעי מקדאד
כפר משהד טל. 06-516624



תכנית מצב קיים ק.מ. 1:1250

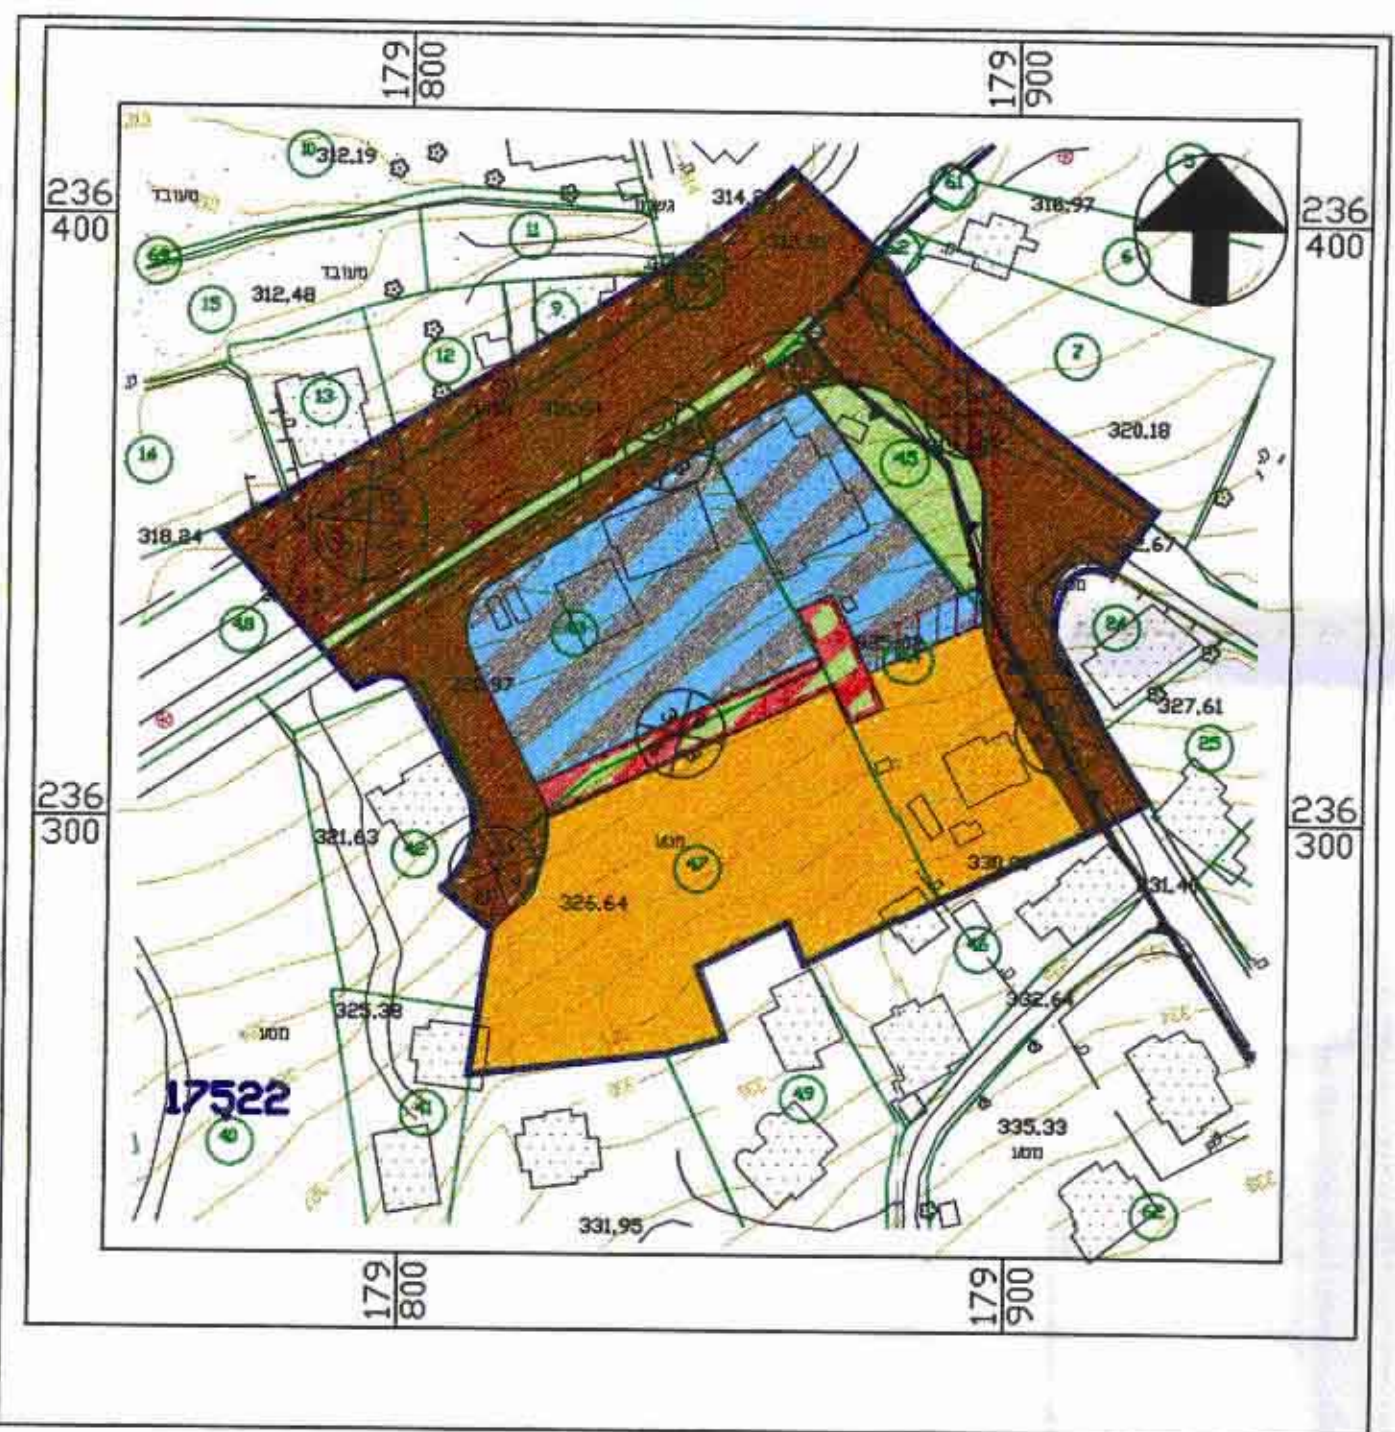

תכנית מצב מוצע ק.מ. 1:1250

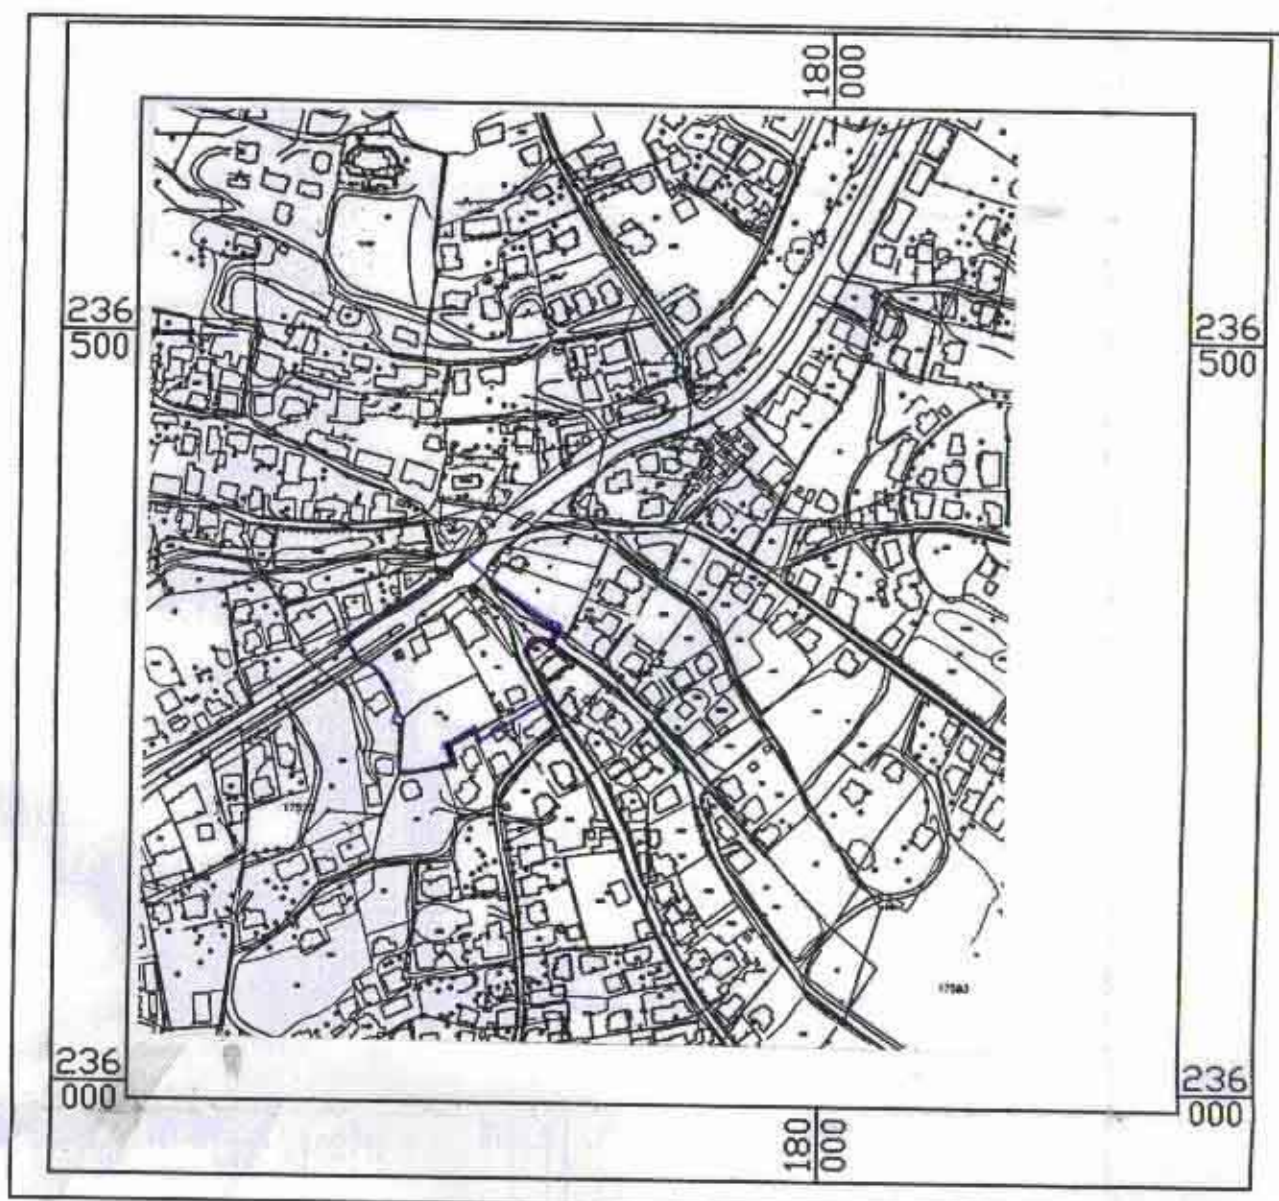

תרחישים סביבה ק.מ. 1:5000

מצב מוצע

ייעוד שטח	סה"כ שטח	% שטח ככלי
אזור מגורים ומסחר	2780	22.2
אזור דרך גישה	440	3.5
אזור דרך קיימת או מאושרת	5020	40.1
אזור מגורים א	3650	28.7
אזור צבורי פתוח	690	5.5
סה"כ שטח התכנית	12530	100

מצב קיים

ייעוד שטח	סה"כ שטח	% שטח ככלי
אזור צבורי פתוח	690	5.5
אזור דרך גישה	470	3.8
אזור דרך קיימת או מאושרת	5020	40.1
אזור מגורים א	3650	29.1
אזור מגורים ומסחר	2700	21.5
סה"כ שטח התכנית	12530	100

מקרא

- גבול תחום
- מגורים ומסחר
- דרך גישה
- דרך קיימת או מאושרת
- מגורים א
- צבורי פתוח
- מספר דרך קוי בנין רחוב דרך
- מספר חלקה
- גבול גוש
- גבול חלקה
- דרך לביטול

עורך התכנית

מרעי מקדאד
אדריכל מ.ר. 68525
10/10/97

בעל הקרקע

זערוורה נאסר
26/10

יוזם התכנית

מ.ר. ג. כ. 288
מ.ר. ג. כ. 288
מ.ר. ג. כ. 288

חתימות

מועצה מקומית רינה
مجلس الرينة المحلي