

צויתק אסכר'י

מחוז הצפון

סרחב תכנון מקומי מחוזי

תכנית מס' 5864/א

יעוד שטח למתקן הנדסי-רינה


ק.מ. 1:1250

תאריך: 23.11.86
[Signature]

יוזם התכנית: מועצה מקומי ה-רינה
בעלי הקרקע: מ.מ.י.
עורך התכנית: אילי נחלה-אדריכל-מתכנן ערים - נצומרה 604
שטח התכנית: כ-3.090 דונם

המקום: כפר רינה - גוש 17528 חלקים מחלקת 34,10,9

מקרא

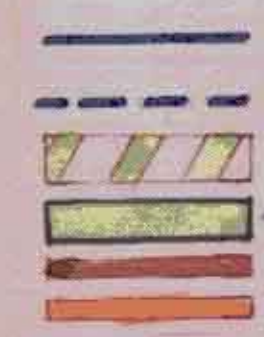

מסודי הפנים סוגד 5864
שטח תכנון: 3000-1600
אישור תכנית מס' 5864
השטח המיועד לתכנון ולבנין: 2910.90
לאשר את התכנית

הודעה על אישור תכנית מס.
מורסמת בלוקט הפרסומים מס.

- גבול התכנית
- גבול תכנית מאשרת
- אזור חקלאי
- שטח למתקן הנדסי
- דרך מאשרת
- דרך מוצעת
- מש גדרך
- בנין
- נחב הדרך

| טבלת שטחים | | |
|-----------------|-------------|------|
| היעוד | שטח בדונמים | אחוז |
| שטח למתקן הנדסי | 2520 | 82% |
| דרך | 370 | 18% |
| סה שטח התכנית | 3090 | 100% |

חתימות יוזם התכנית בעל הקרקע


אילי נחלה - אדריכל
מ. הנליל המסחרי - רח' 604
065-55700

עורך התכנית

מועצה המועצה ויכוח
جلس الريشه المحلي

תאריך: 22.11.86

תכנית מצב מוצע

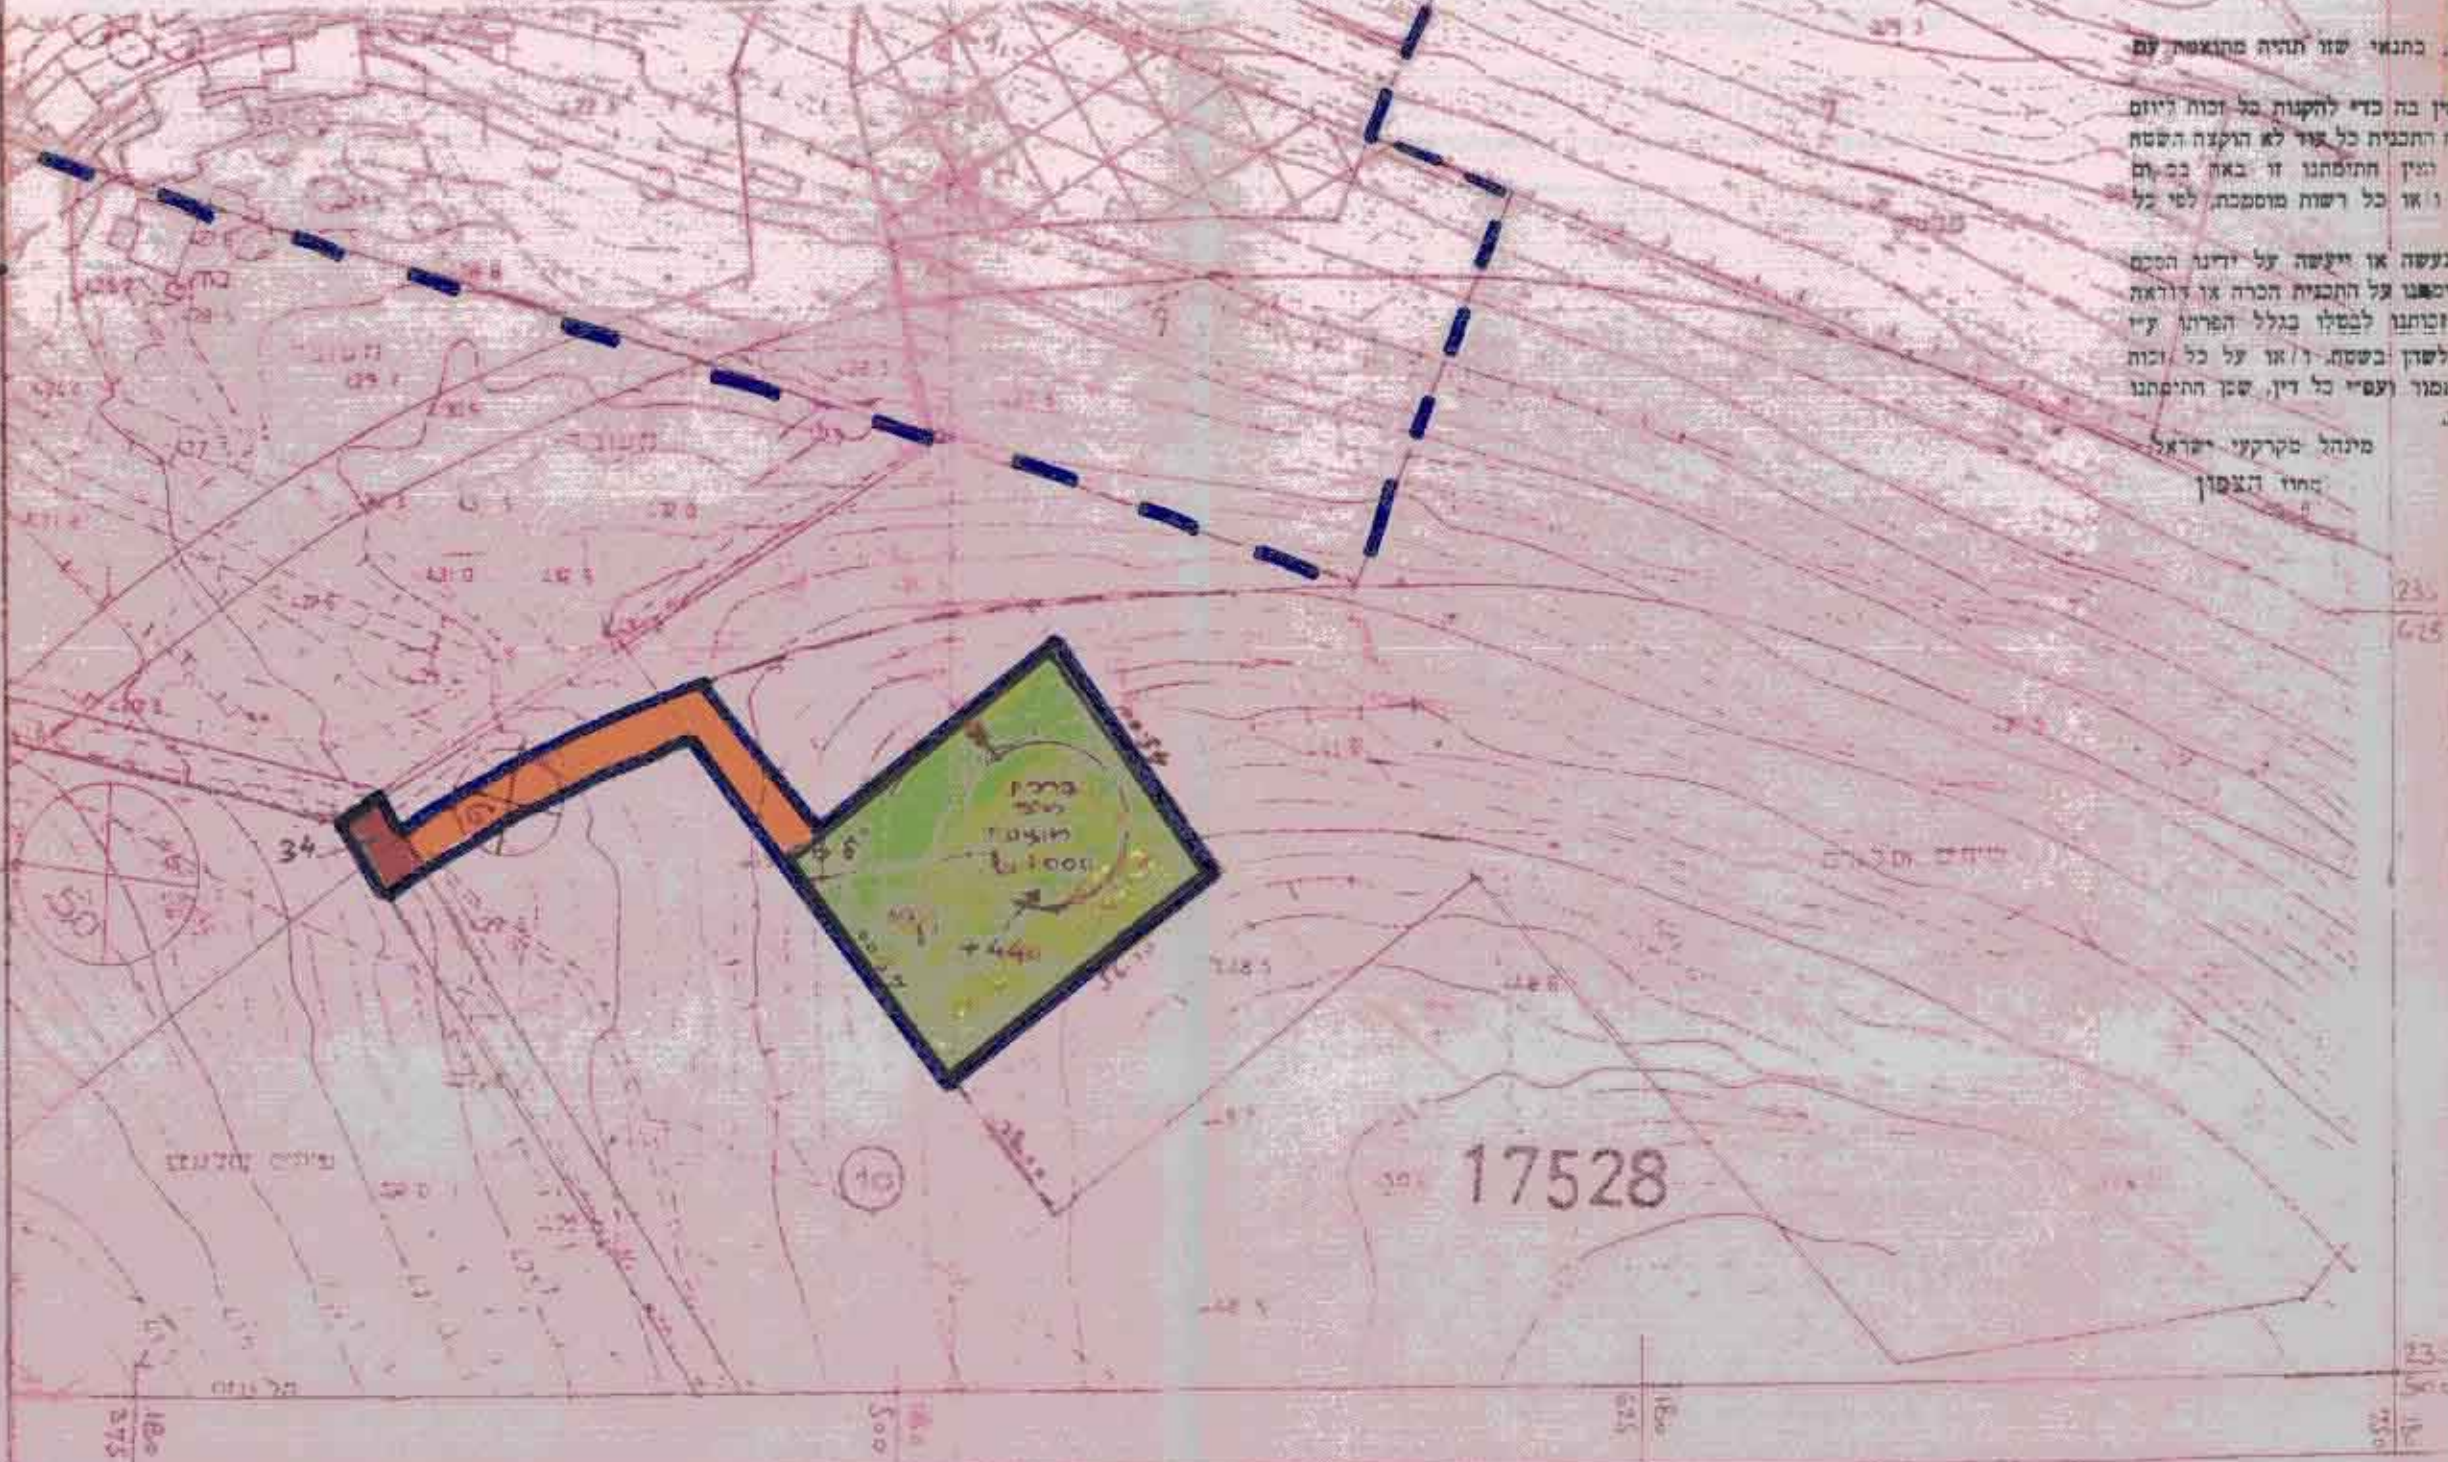

תכנית מצב קיים

