

מחוז הצפון תכנית מס' 4207
 מרחב תכנון מקומי הגליל המזרחי
 תכנית מפורטת 4207


המהווה שנוי לתכנית מתאר 714

מרכז אכסאל (הגורן)


מס' תכנית: 4207
 תאריך: 21.12.83
 משרד: 4/1/83
 שטח: 20,300
 נפה: יזראעל
 כפר: אכסאל
 גוש: 16906
 חלקות: בשלמות: 4, 11, 69
 בחלקים: 74, 82

בעל הקרקע: מינהל מקרקעי ישראל
 יוזם התכנית: מינהל מקרקעי ישראל
 עורך התכנית: מינהל מקרקעי ישראל

מס' תכנית: 4207
 תאריך: 21.12.83
 משרד: 4/1/83

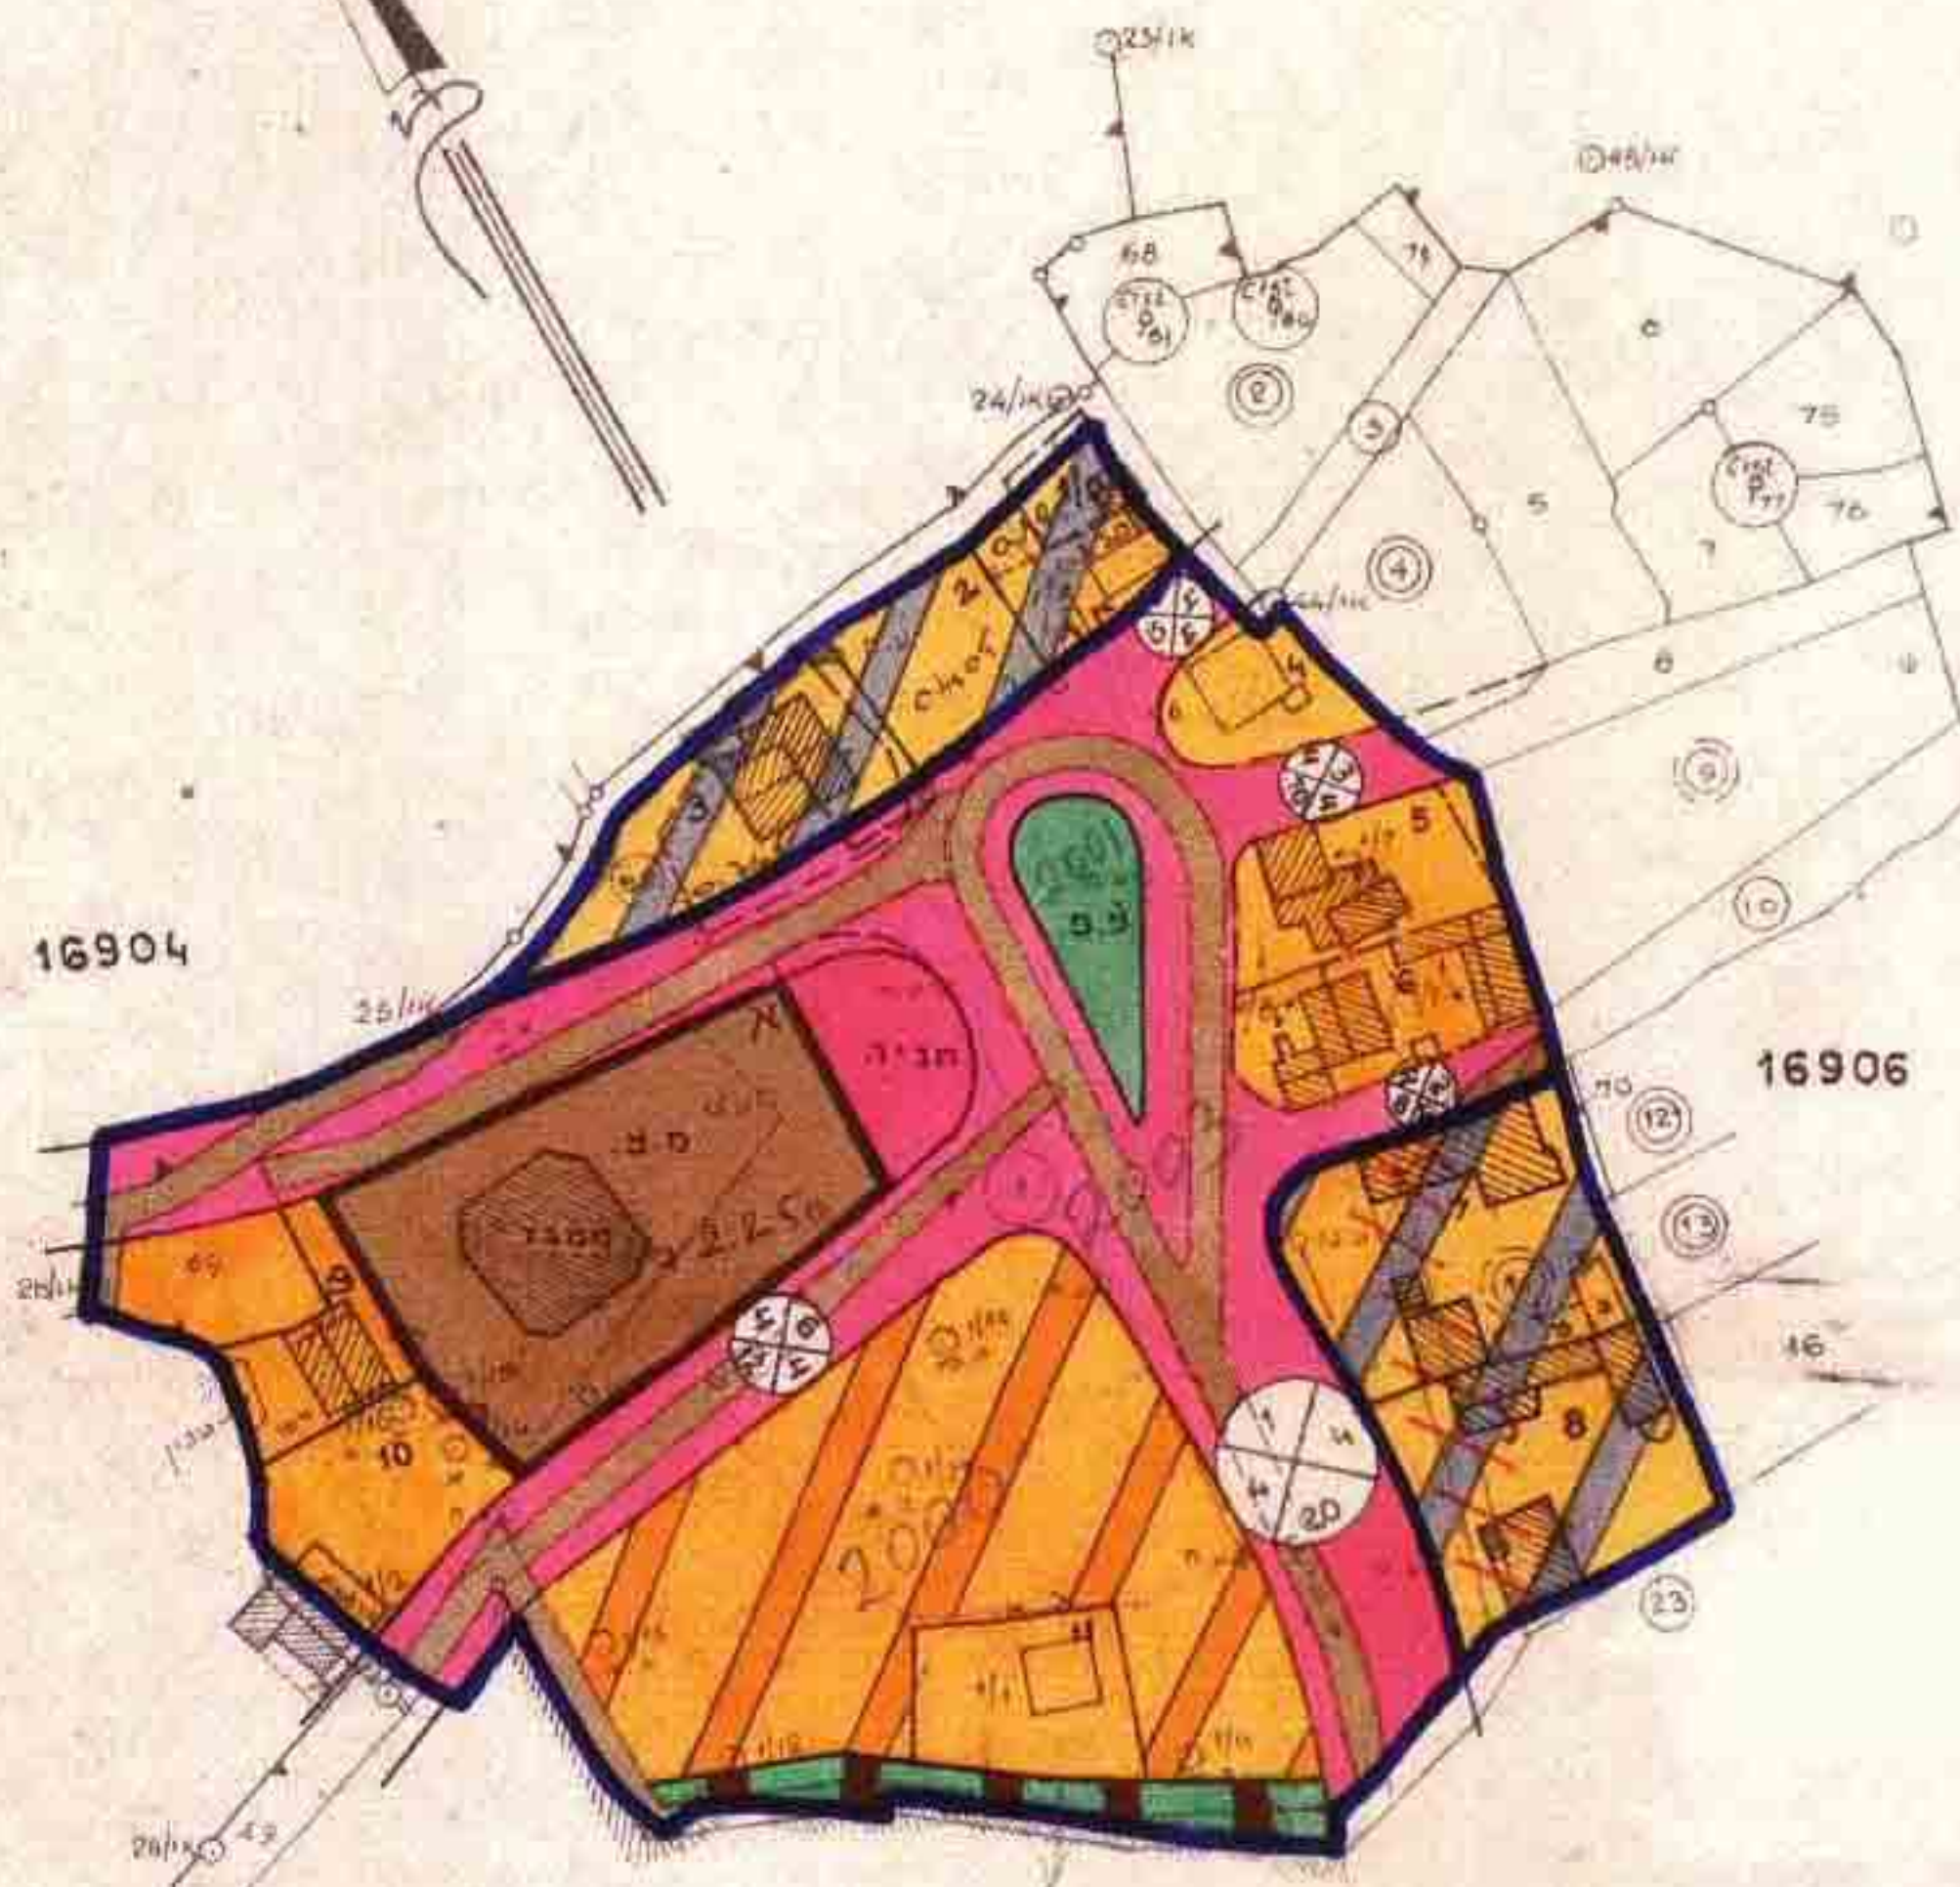

תרשים הסביבה בק.מ. 1:10000

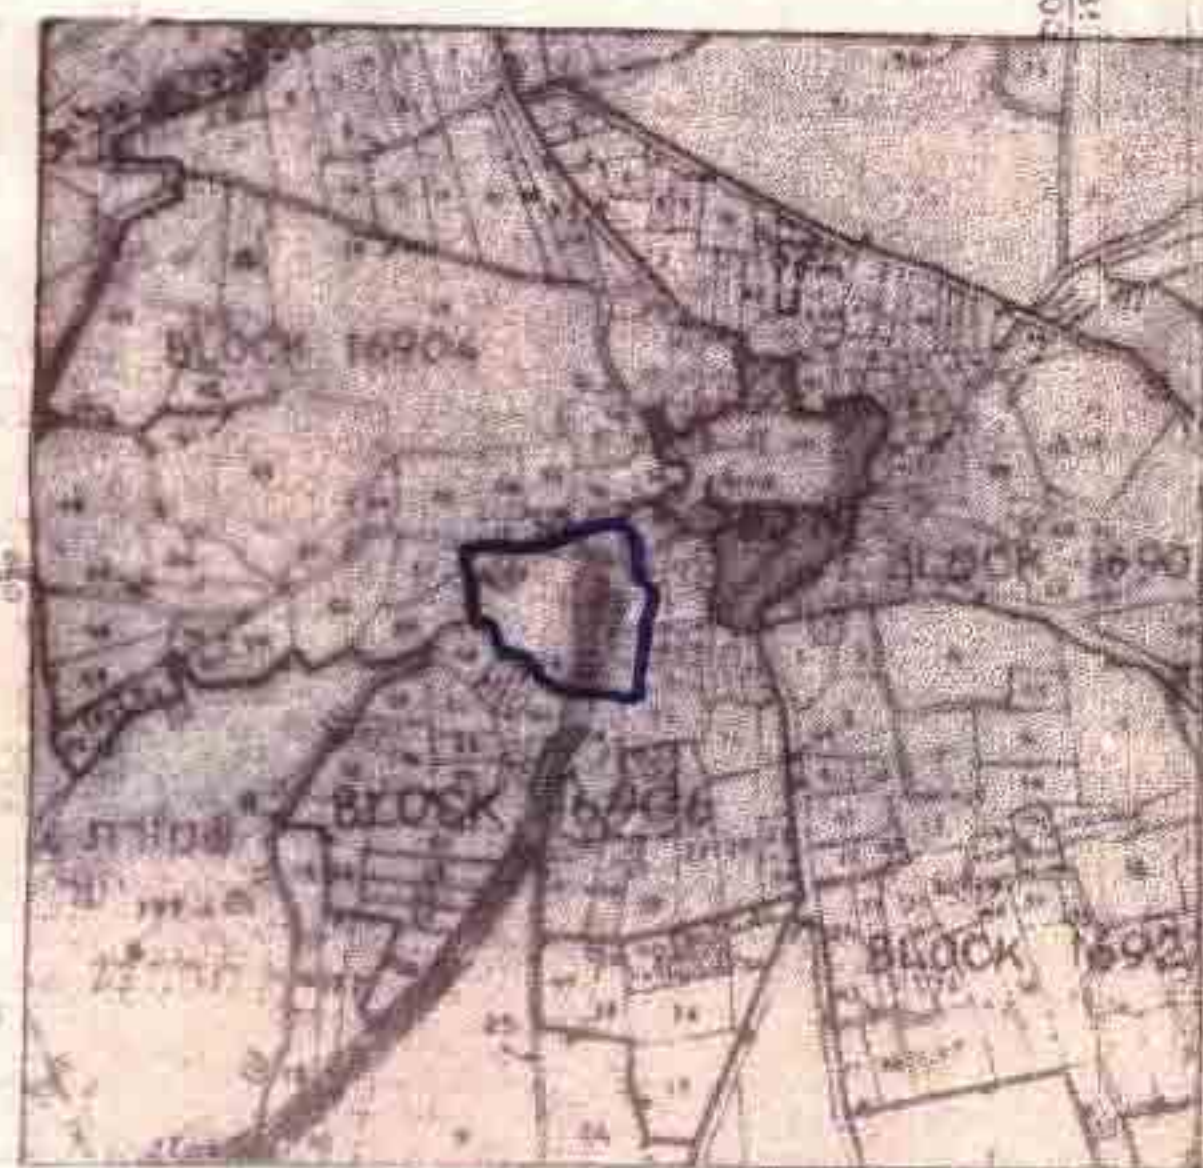

- גבול התכנית
- מרכז אזורי
- אזור מגורים א'
- אזור מגורים + מסחרי
- שטח למבני צבור
- שטח צבורי פתוח
- דרך קיימת
- דרך מוצעת
- דרך להולכי רגל
- חצית חנויות
- גבול גוש
- גבול חלקה ומספרה
- מספר הדרך
- מרווח צדדי
- רוחב הדרך
- דרך לביטול

שטח	מבנים	הערות
13.9.80	טובת אואט	
14.4.80		
14.9.80		

תאור השטח	שטח	%
שטח מגורים	10,900	53.7
שטח מבני צבור	2,300	11.4
שטח צבורי פתוח	0,300	1.4
דרכים	6,800	33.5
	20,300	100.0