

מחוז הצפון
מרחב תכנון "ידועאלים"

תכנית מפורטת מס' 3086 א
מפעלי העמק
פתוח שטח דרומי

חוק לתכנון ובנייה 1965
ועדה מיוחדת לבנייה ולתכנון ערים
יזרעאלים
3086 א
7.9.72



קנה מידה: 1:2500


גוש: 17438
חלקות: 35, 34, 8, 7, 6
שטח התכנית: 72,080 דונם

מס' 3086
תאריך: 7.9.72

קרא: אדום
גבול התכנית: כחול
שטח אחר: ירוק


יזום בתוכנית: מפעלי העמק
בעל הקרקע: קהל מקרקעי ישראלי
חוט הקרקע: קניין יבש
שין התכנית: קה' עמק "ידועאלים"

אתר הרקום 1:20,000

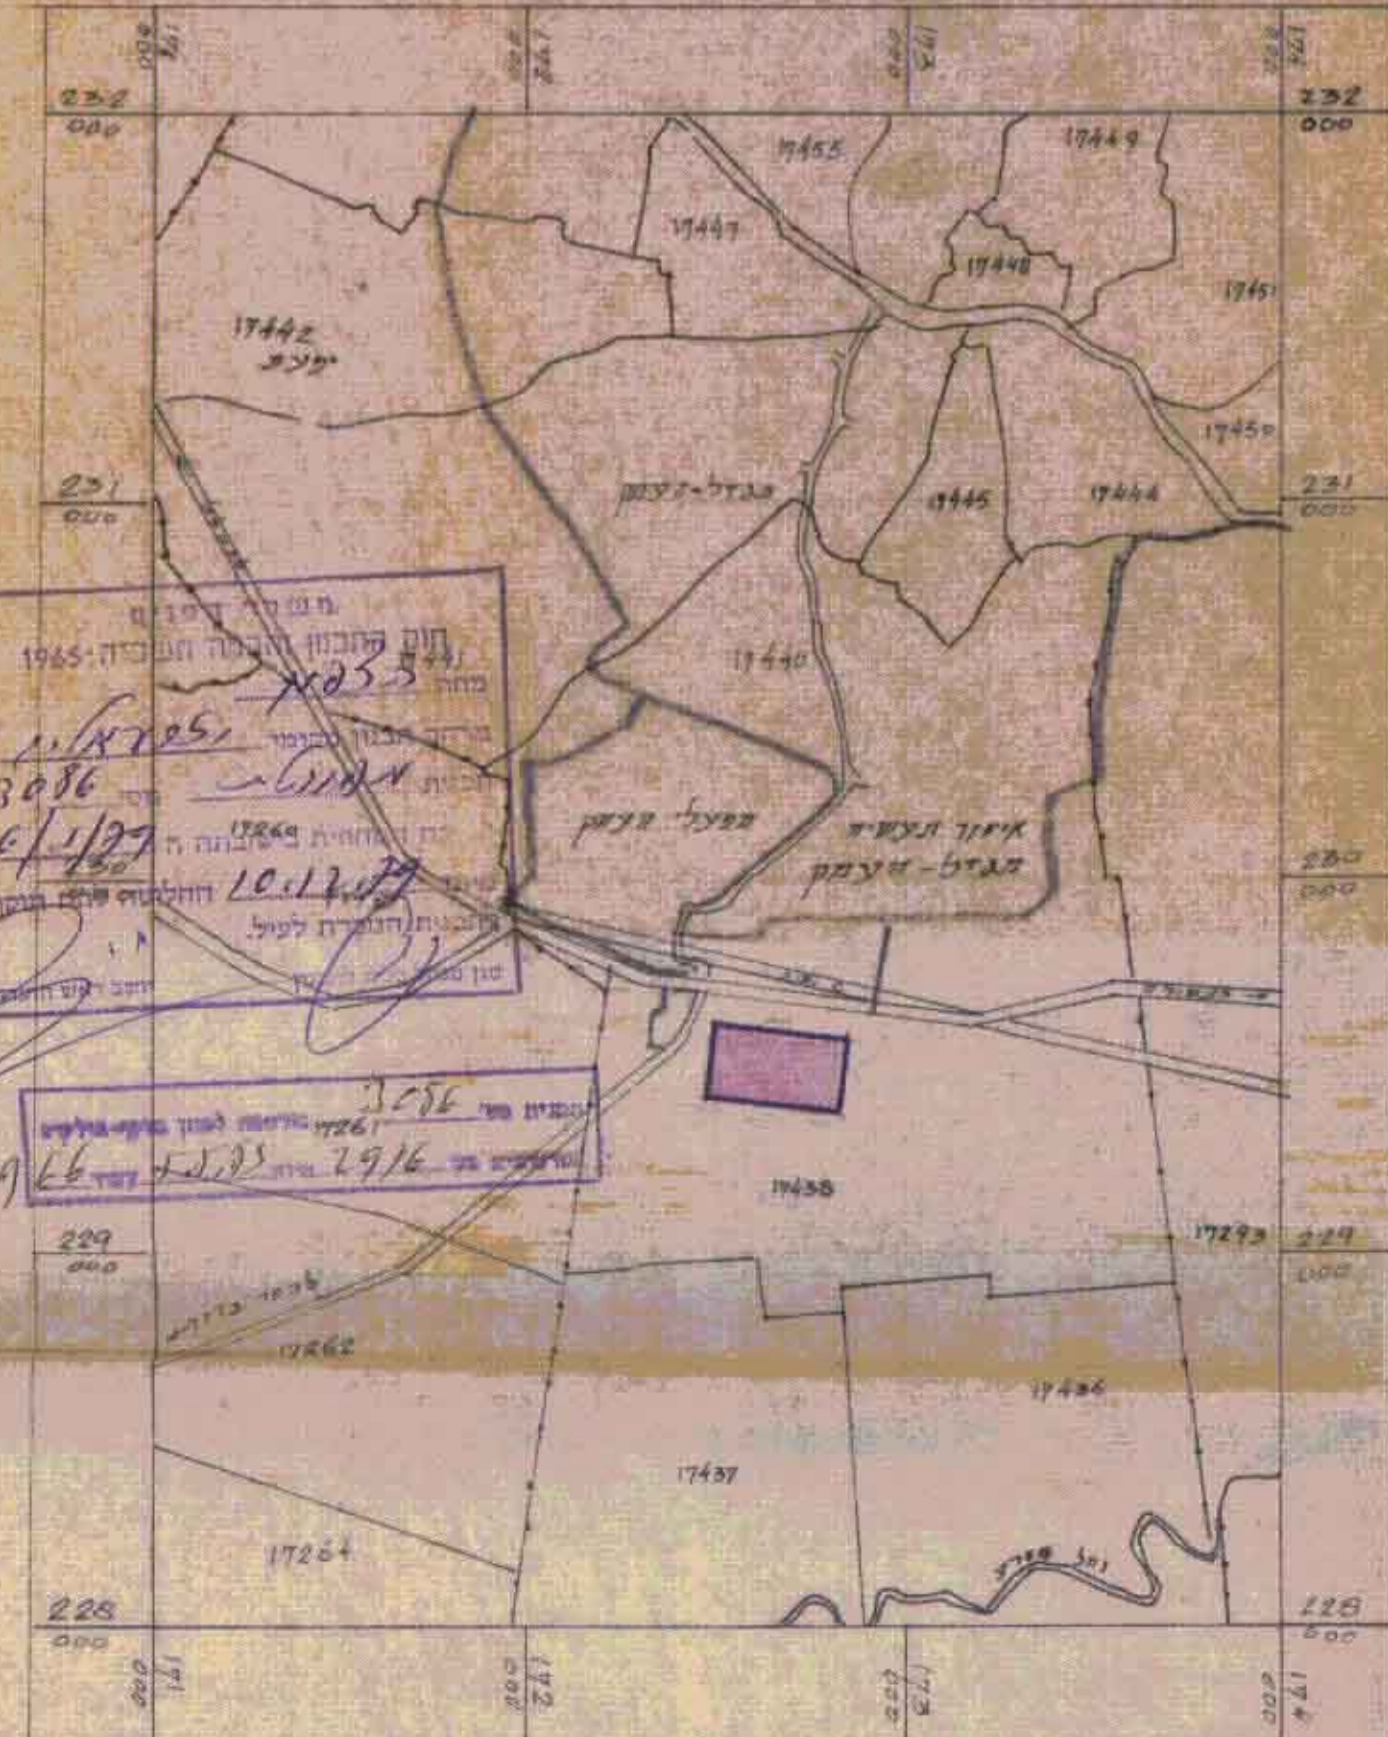

מס' 3086
תאריך: 7.9.72

מס' 3086
תאריך: 7.9.72

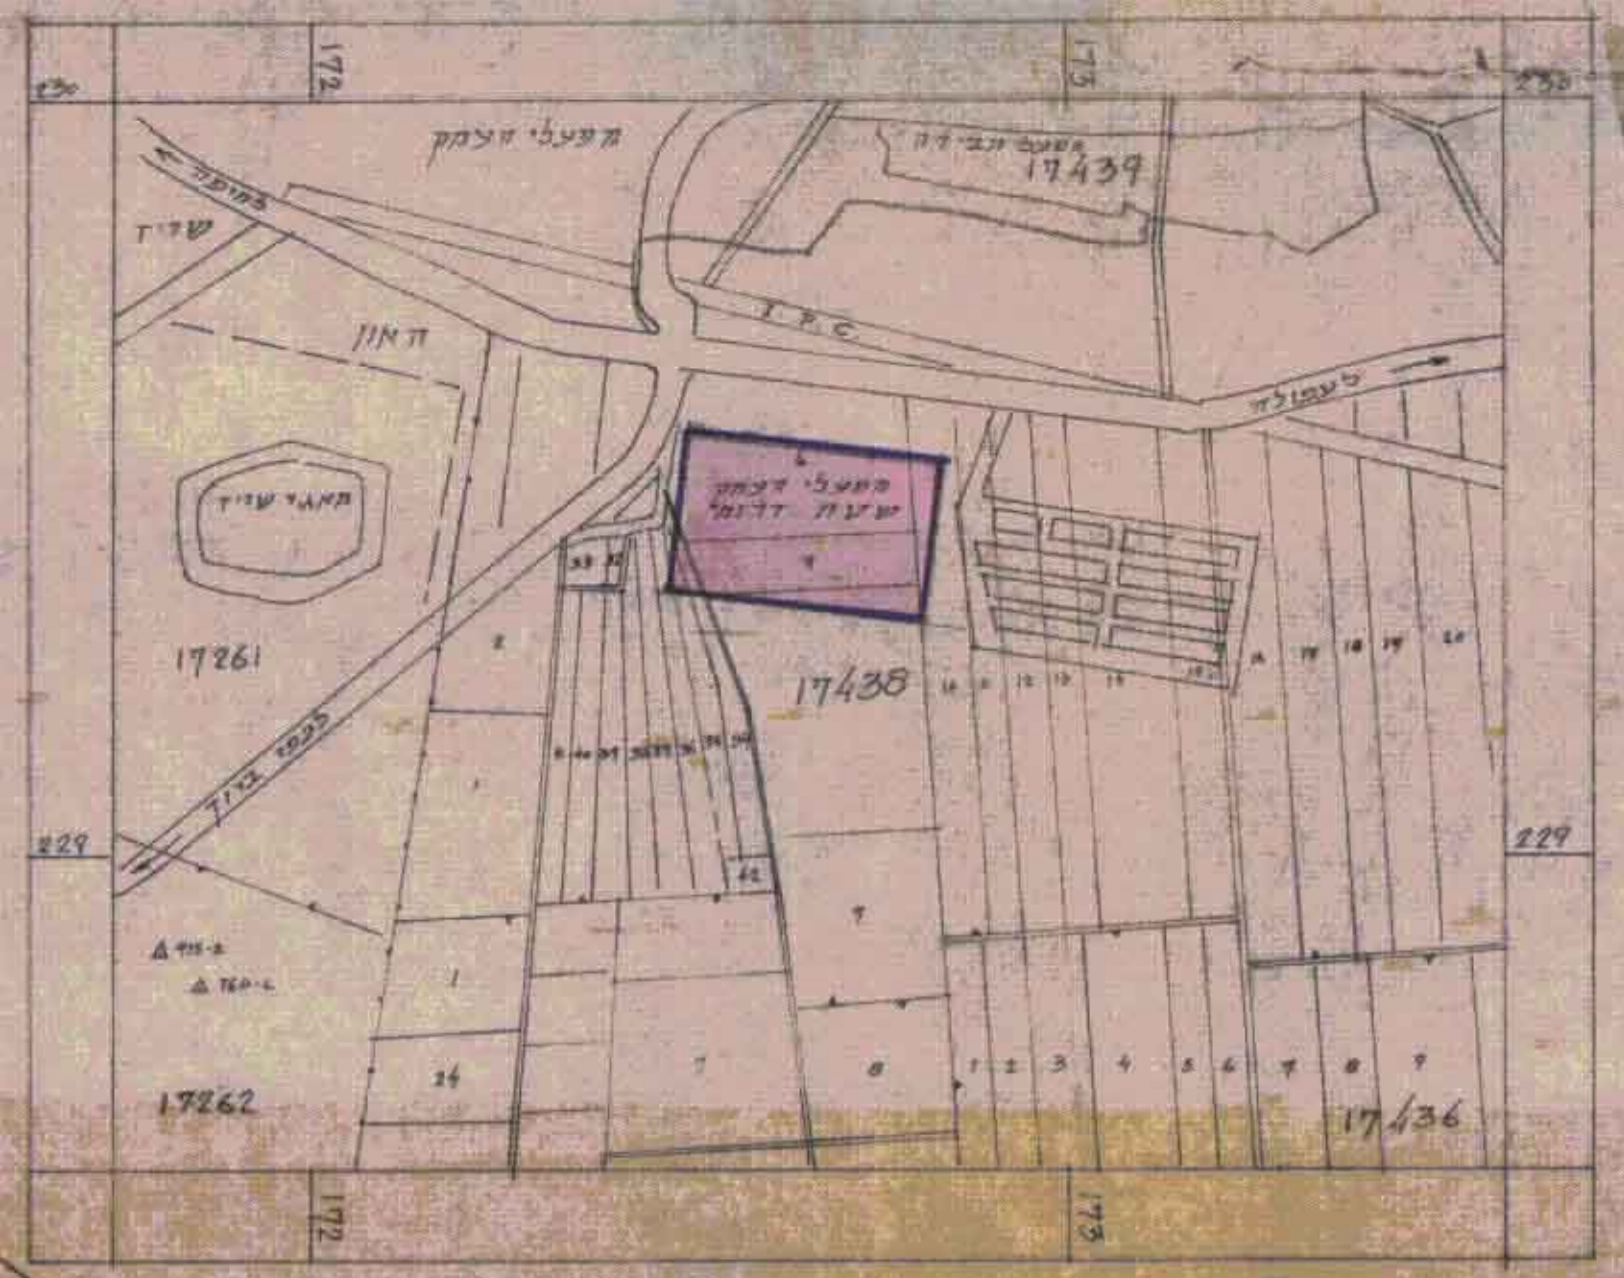

מולדת ארץ 1:10,000