

מרחב תכנון מקומי יזרעאלים

תכנון בנין עיר מפורטת מס. 4029/

מחוז : הצפון

נפה : יזרעאל

מקום : מגדל העמק



גוש : 17440 בהסדר

שטח התכנית : 24,8 ד'

קנמ. 1:2500

מקרא :


גבול התכנית
אזור תעשייה

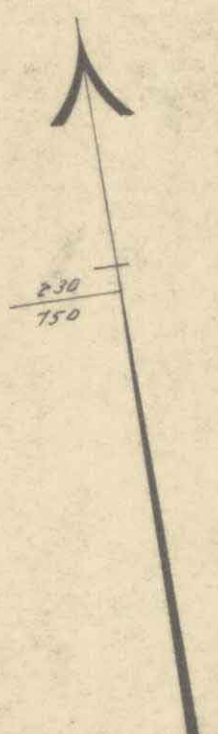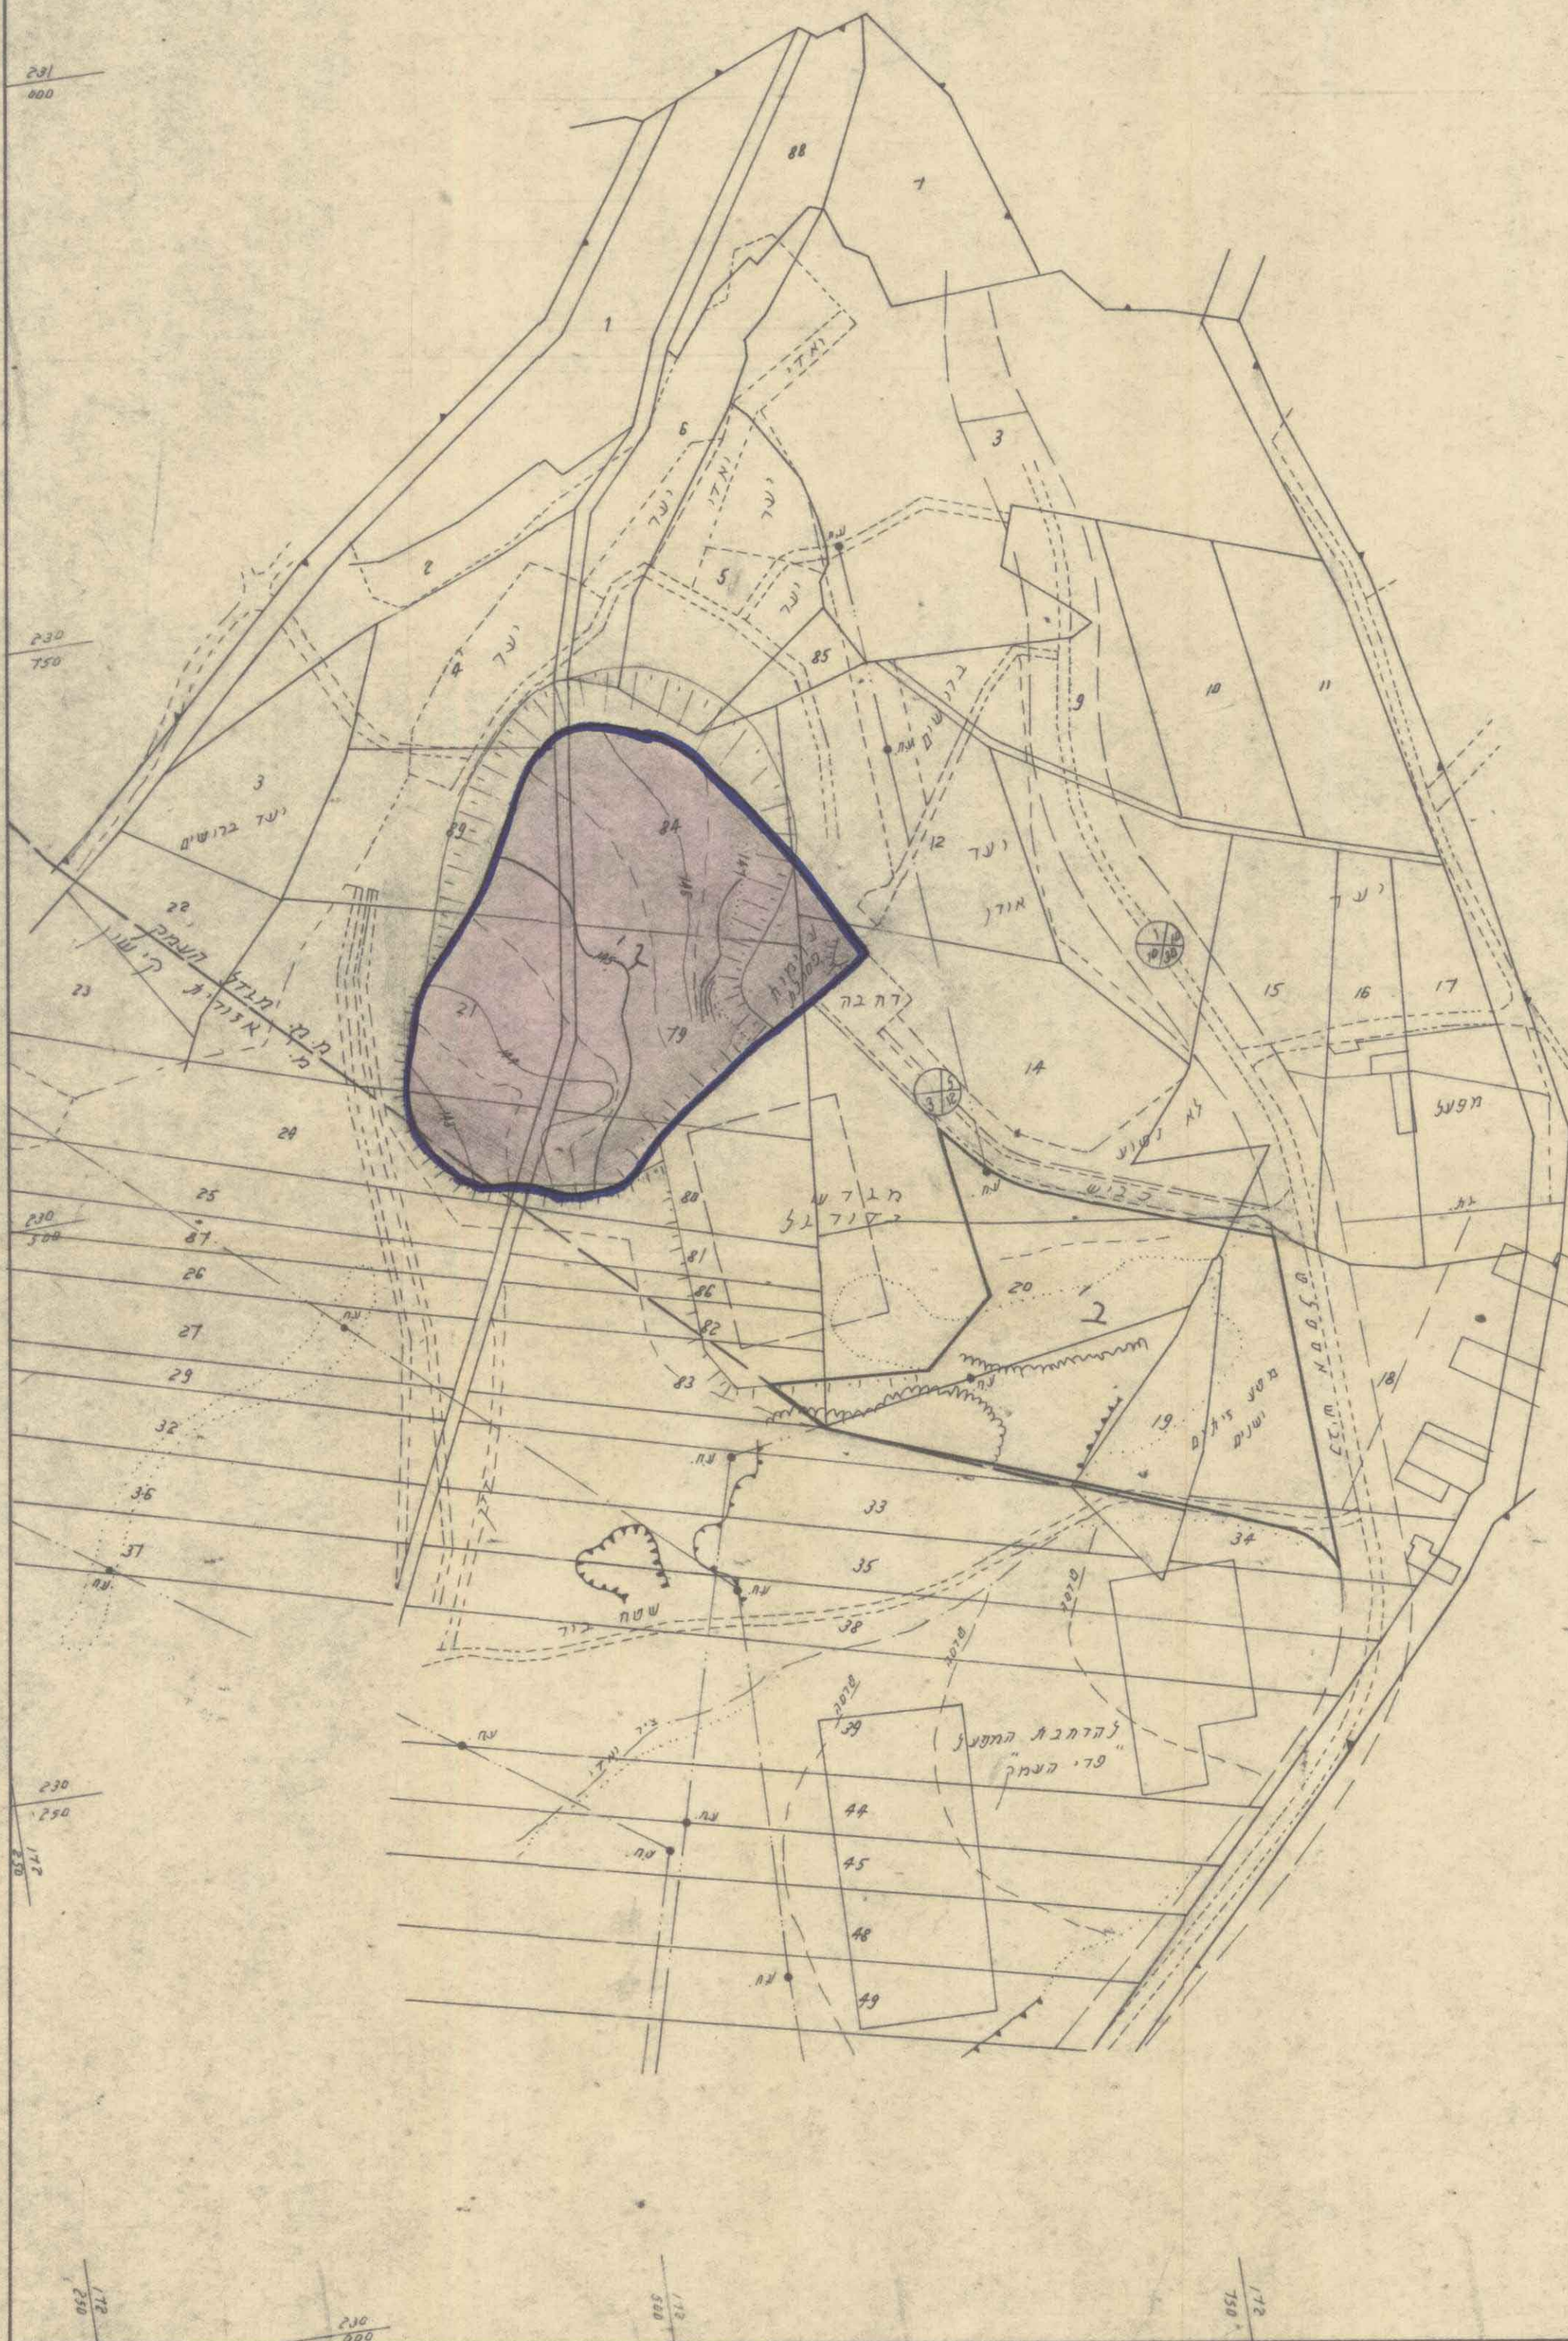

חברת מ.כ.י. תעשייה בע"מ

קנמ. 1:5000

תרשים סביבה

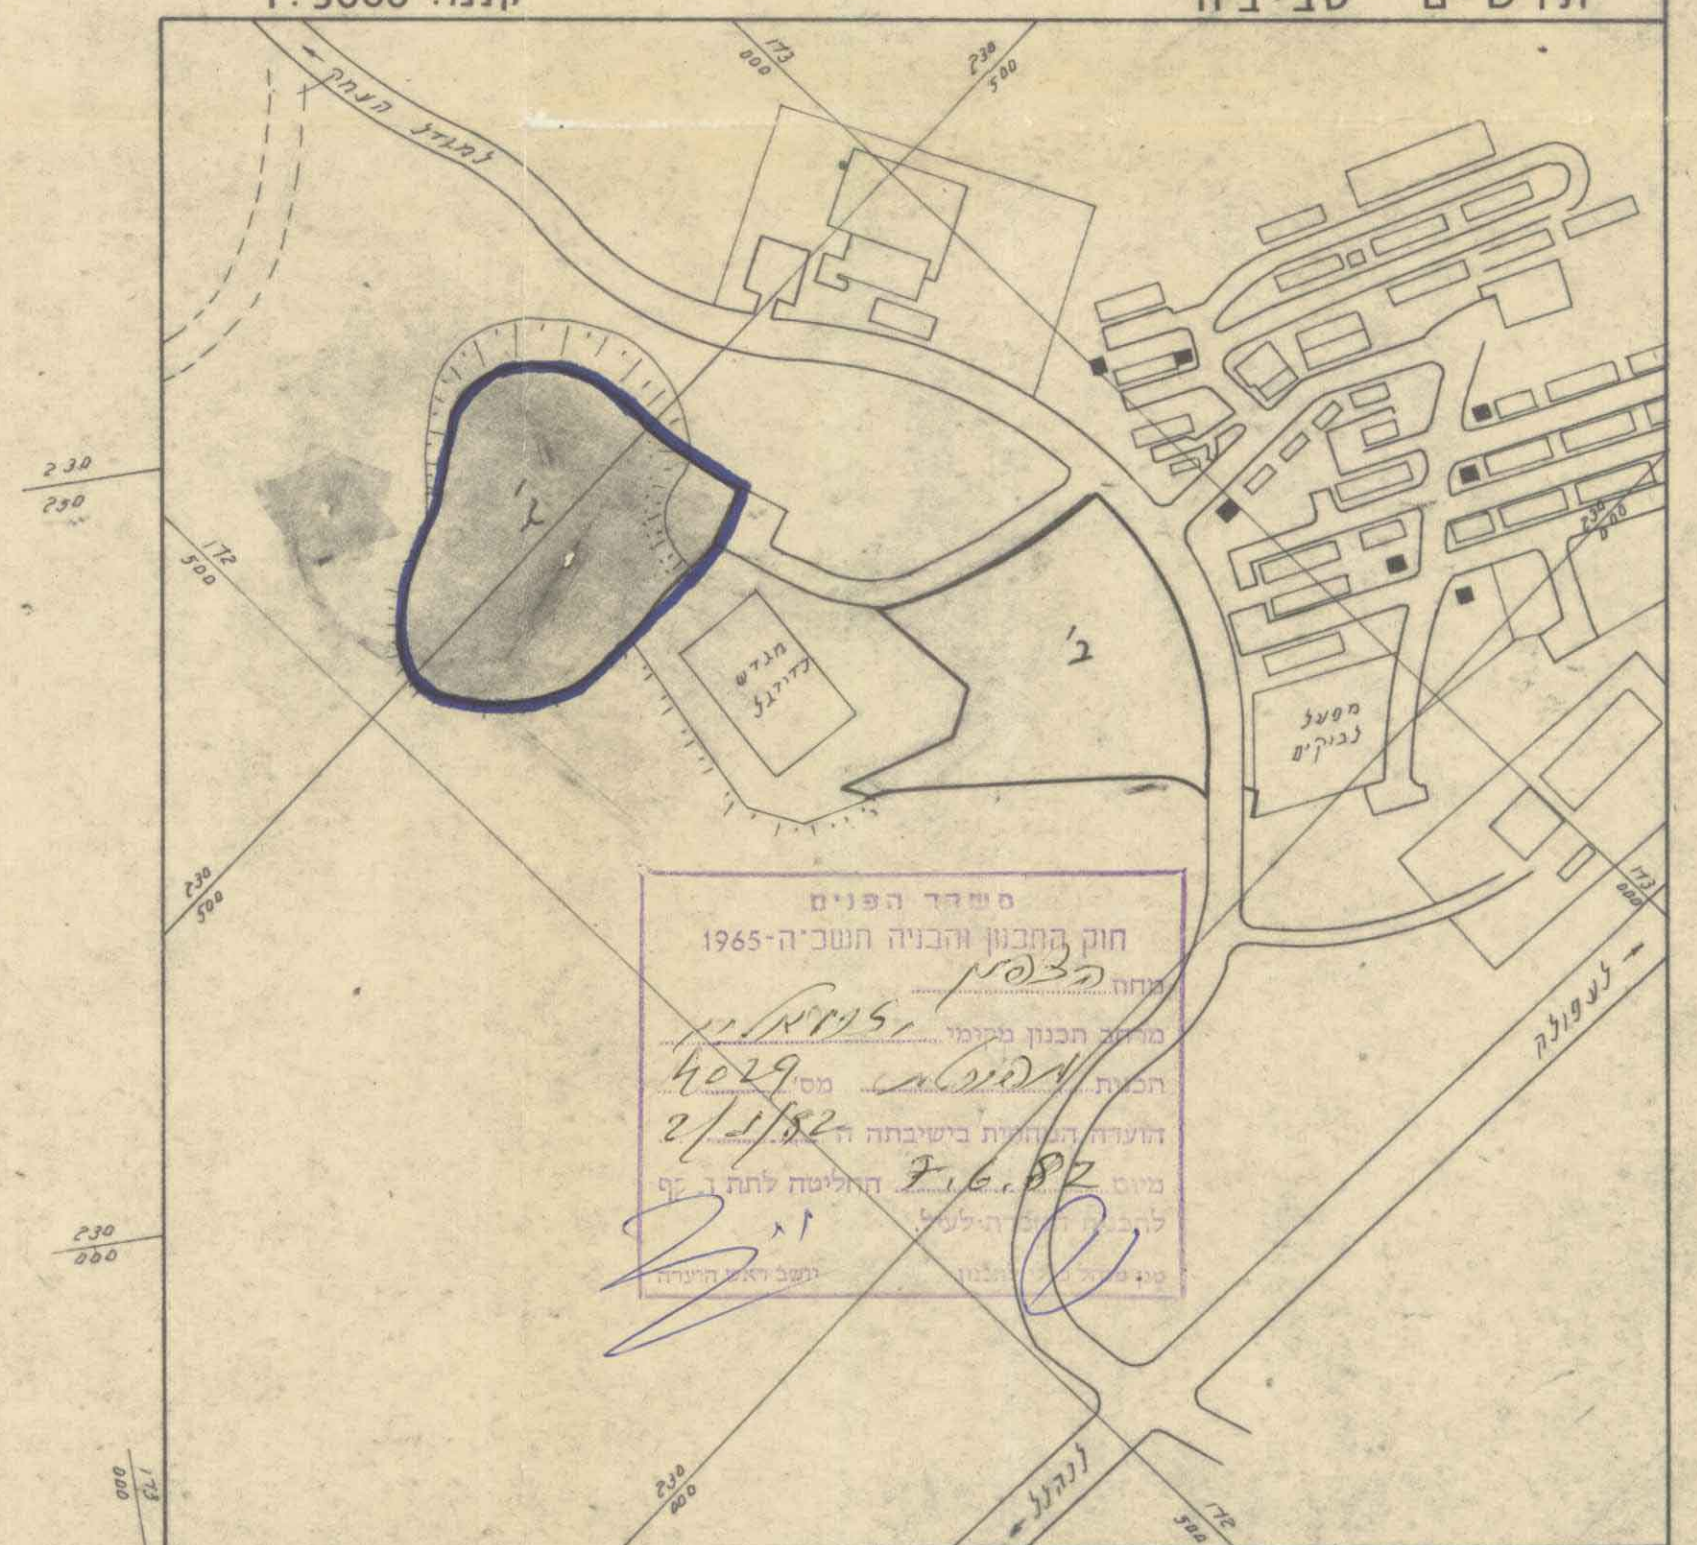

סיפור הפנים
חוק התכנון והבניה חש"ב-1965
מרחב תכנון מקומי
תכנית מס. 4029
הועדה המקומית בשיבתה ה
מיום 2.6.82
חלוקה לתח. ד. קפ
לרבות תח. תעשייה
סג. תכנון
נחשב ראש היערה