



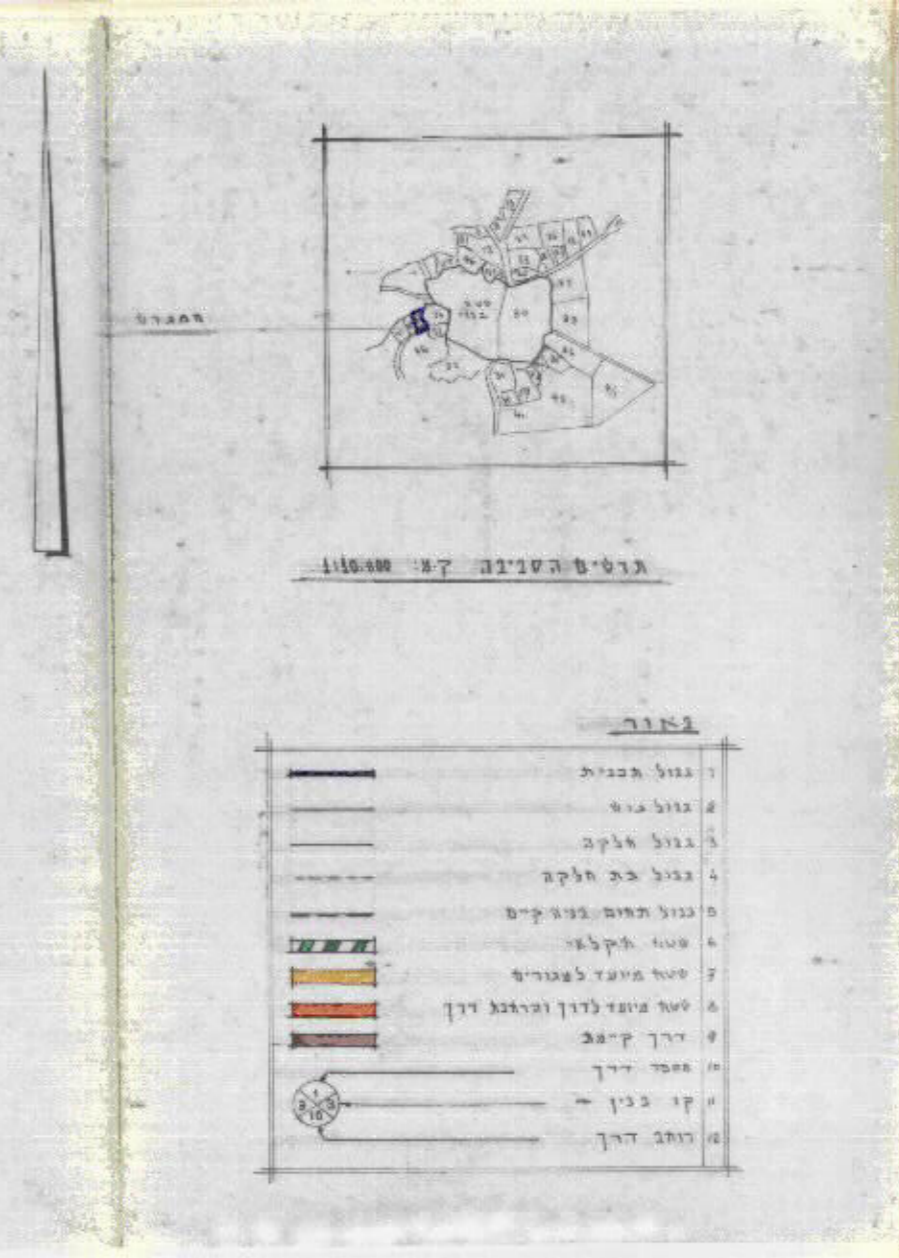

תוֹסֵם הַסְבִּיבָה

| מס | השטח | יעוד השטח | אחוזים |
|----|------|-------------------------|--------|
| 1 | 11.8 | דרך קיימת | 71.4% |
| 2 | 12.2 | שטח מיועד לרפורמציה דרך | 12.4% |
| 3 | 11.5 | שטח למגורים | 11.5% |
| 4 | 16.7 | שטח לאבניא | 16.7% |

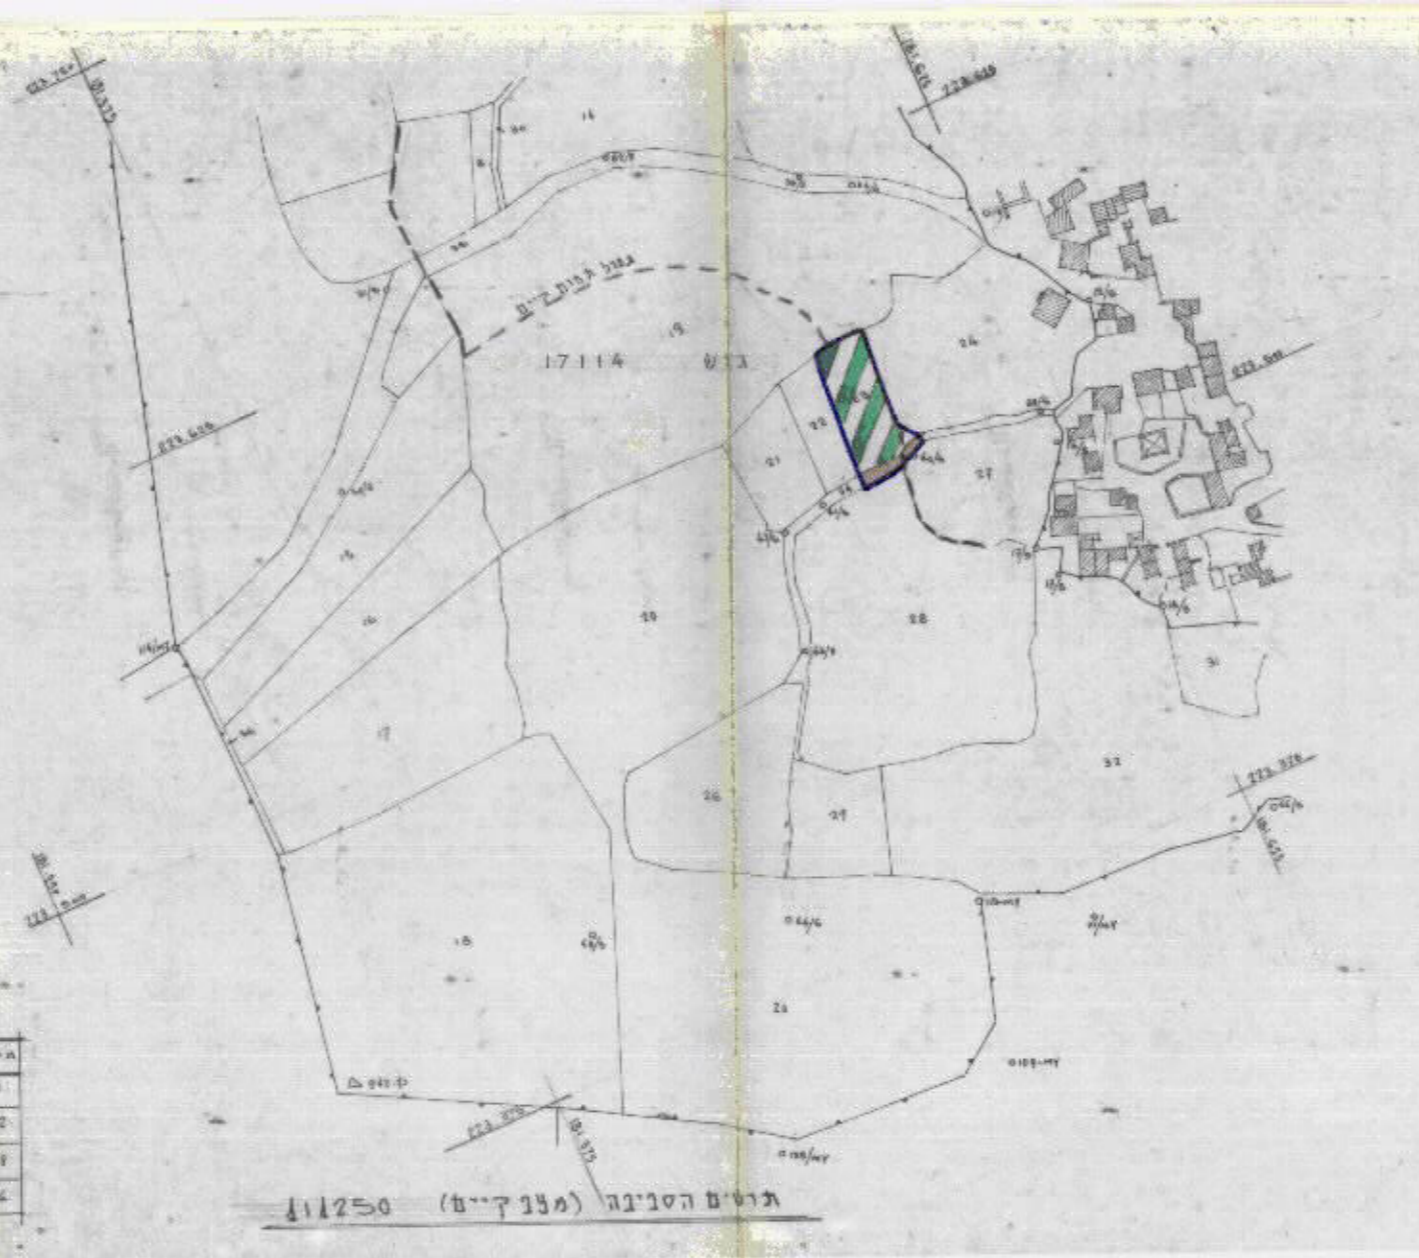

מחוז הצפון
אזור תכנון הגלים המרחיב
תכנית מס' 2687
יעוד חלקה 23 גוש 17114 מאזור חקלאי
למגורים א.

מקום : סולט
גוש : 17114
חלקה : 23
שטח התכנית : 757 מ"ר

יוזם התכנית : דפיק סלמאן ז"ל - סולט
בצל הקרקע : טרמאן ז"ל - סולט

עורך התכנית : אהרן א. אבו נוסל - בלרג - תוקים הדינות : טל. 54447
באדין : 20.6.70
דאיתמות :

1970

עורך : [Signature]

1970

1970