

כרמז תכנון מקומי - סוג א העמקים
כרמז הצפון


תכנית מס': ג / 5235
 שינוי ייעוד שטח חקלאי לשרותי דרך.
המקום: כפר כנא
גוש: 17384 חלקה 43.
שטח התכנית: 18,074 מ"ר
היוצם: ג'מאל אחמד חוזל אחארה ת.ז. 5098008
בעל הקרקע: היוצם - ואחרים.

ערכי התכנית:
 יוסף מרגלית. מהנדס. י. דועבץ ראג'ב. קדריכל.
 ת.ז. 1546 3 צ'רד 16415 ט. 065-55433

תקנות היוצם: תקנות העורכים.

<p>תוקף התכנית לתכנון ולבניה ג'מאל אחמד חוזל אחארה ת.ז. 5098008</p>	<p>תוקף התכנון והבניה תשס"ב - 1985 תוקף התכנון והבניה ותשס"ה - 1985 אישור תכנית מס. 5235</p>
--	--

תודעת על אישור תכנית מס. 5235
 בדרישה בילוקים לתכנון מס.

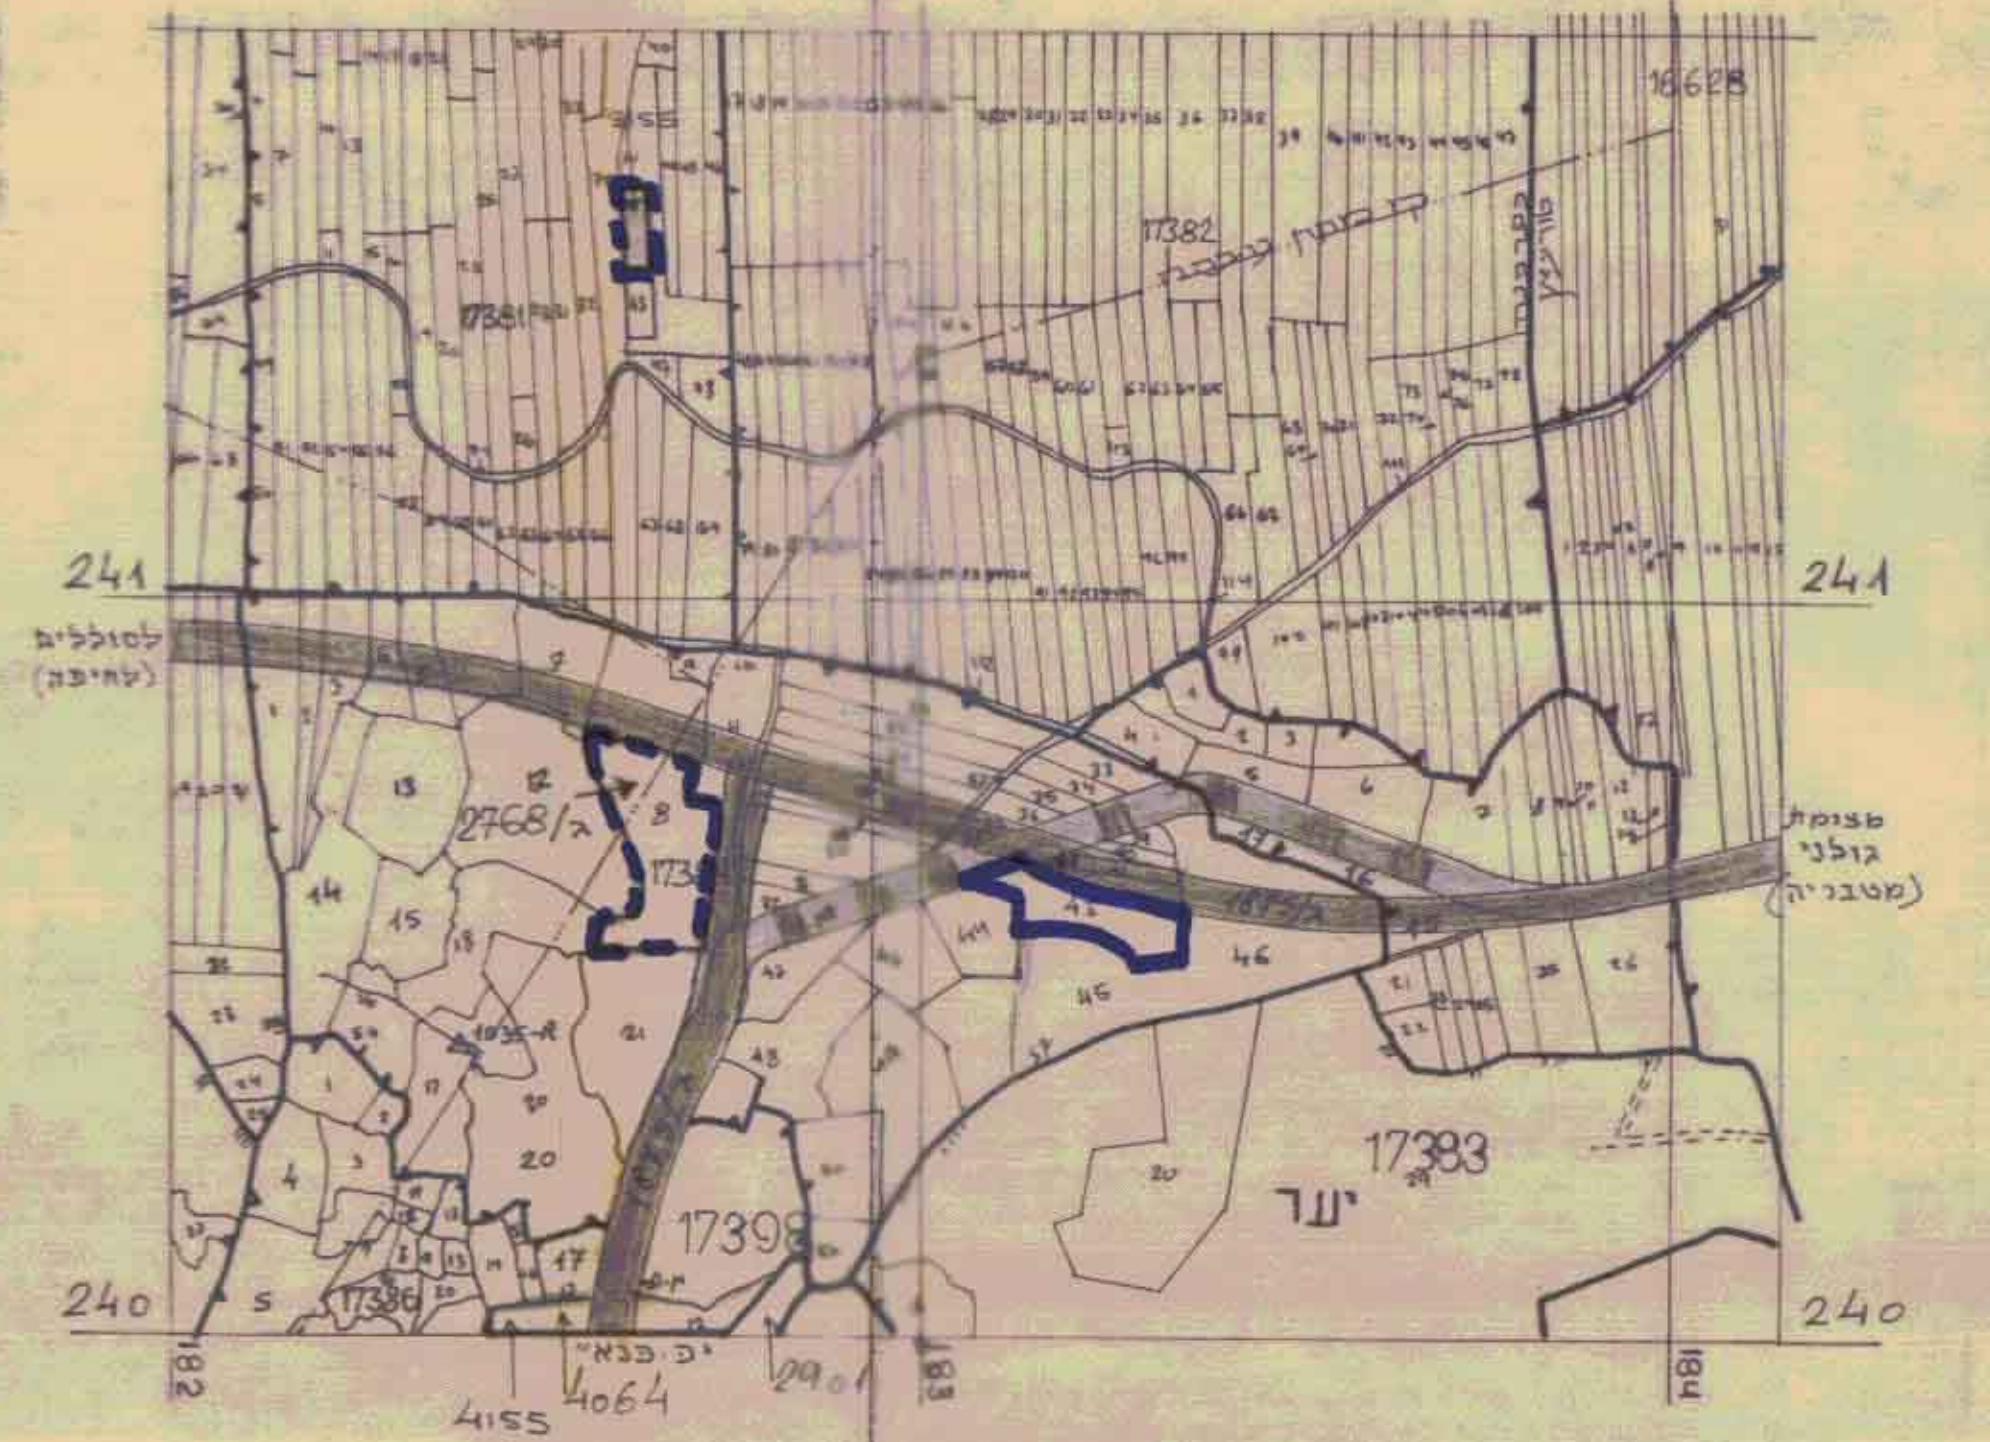

קרשים סביבה ק"מ 1:10000


- סקרא:**
- גבול התכנית
 - גבול תכנית מאושרת.
 - דרך קיימת.
 - דרך מוצעת.
 - אזור חקלאי
 - שרתי דרך.
 - מס הדרך
 - 24
50 קובץ סימטקלי
 - רוקב הדרך

טבלת הייעוד

שטח מ"ר	תת-חלקה	סוג הייעוד
3327	43/א	שרותי דרך
1427	43/ב	כרמים
5267	43/ג	חקלאי
1007	43	סריג שטח חלקה 43



תכנית מצב מוצעת ק"מ 1:15000

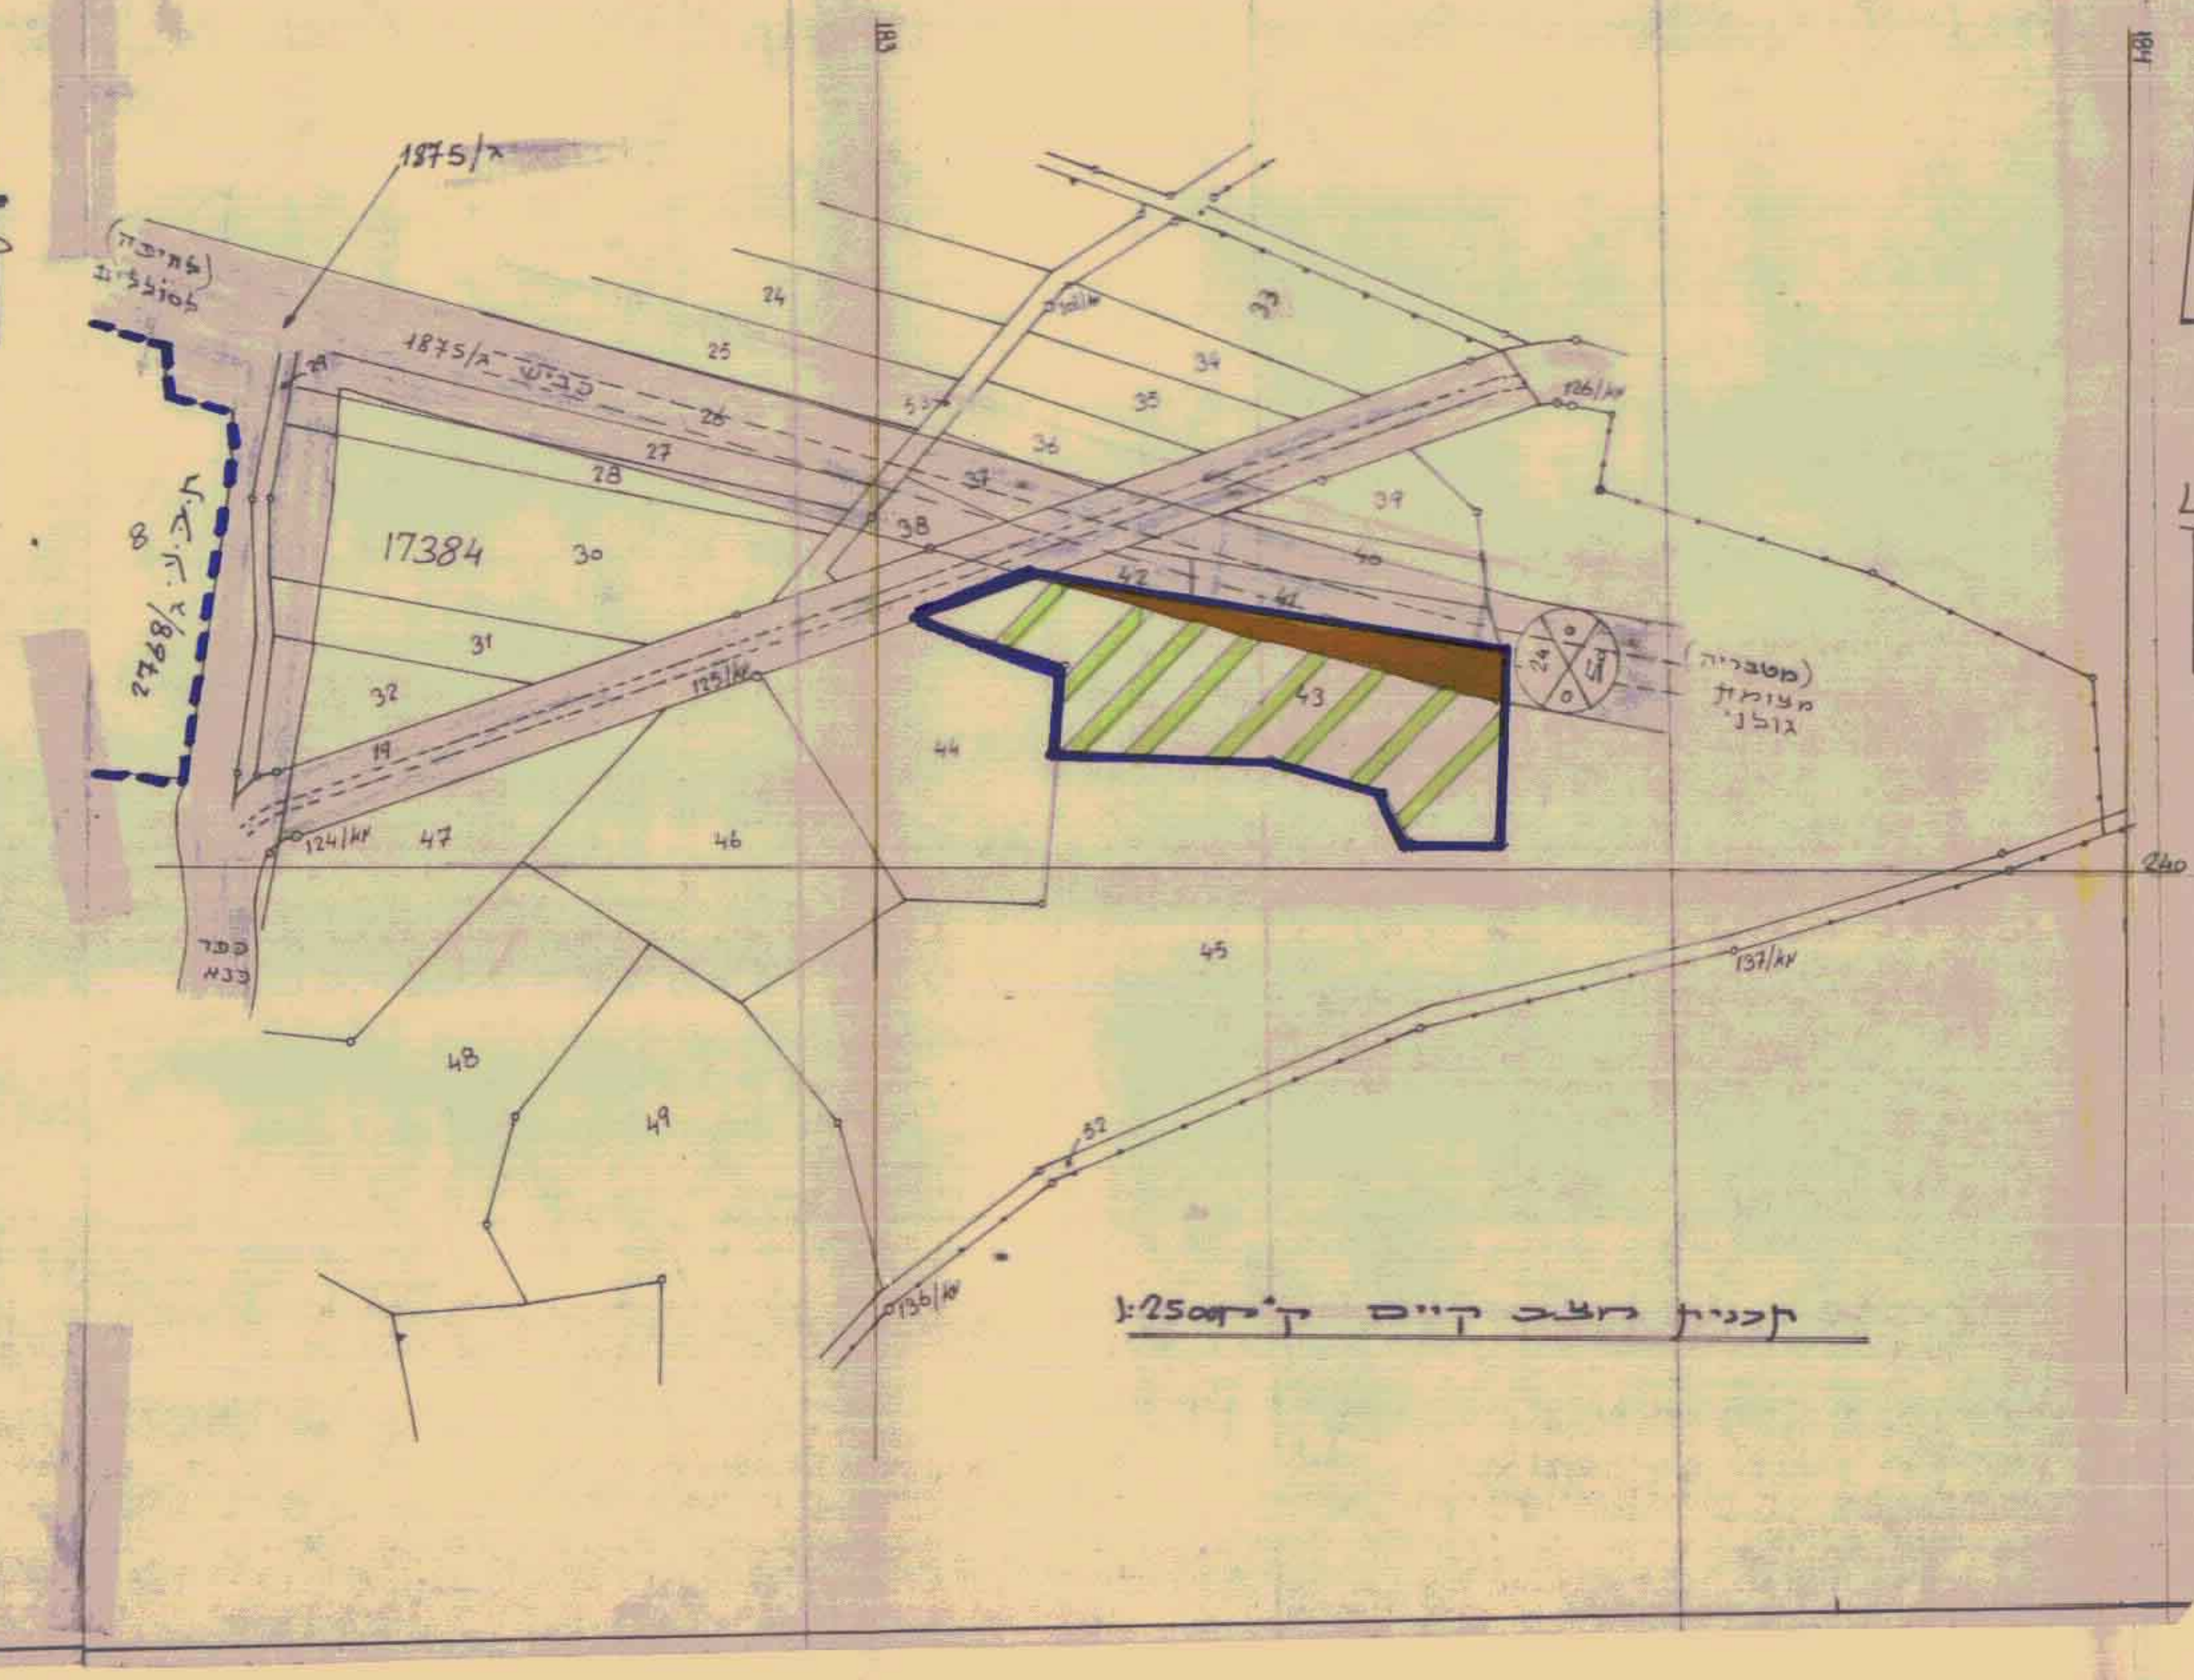

תכנית מצב קיים ק"מ 1:25000