

**רפוז שפתיים ושימורים**

מצב	קיים	שטח בודגם	שטח בודגם	אחוז מסה"כ	שטח בודגם	שטח בודגם	אחוז מסה"כ
יעוד השבת							
איזור מגורים ב		42.65	1.16	42.65	1.16	42.65	1.16
שטח למבני צבור		47.42	1.29	47.42	1.29	47.42	1.29
דרך קיימת / מאושרת		9.93	0.27	9.93	0.27	9.93	0.27
סה"כ		100.00	2.72	100.00	2.72	100.00	2.72

**מקרא גוזמים ושימורים**

- איזור מגורים ב
- שטח למבני צבור
- דרך קיימת / מאושרת

מספר הדרך: 7, 5, 15

קו בנין מינימלי


רוחב הדרך: 21

גבול חלקה ומספר החלקה

גבול גוש

גבול מגרש ומספר המגרש

גבול התכנית

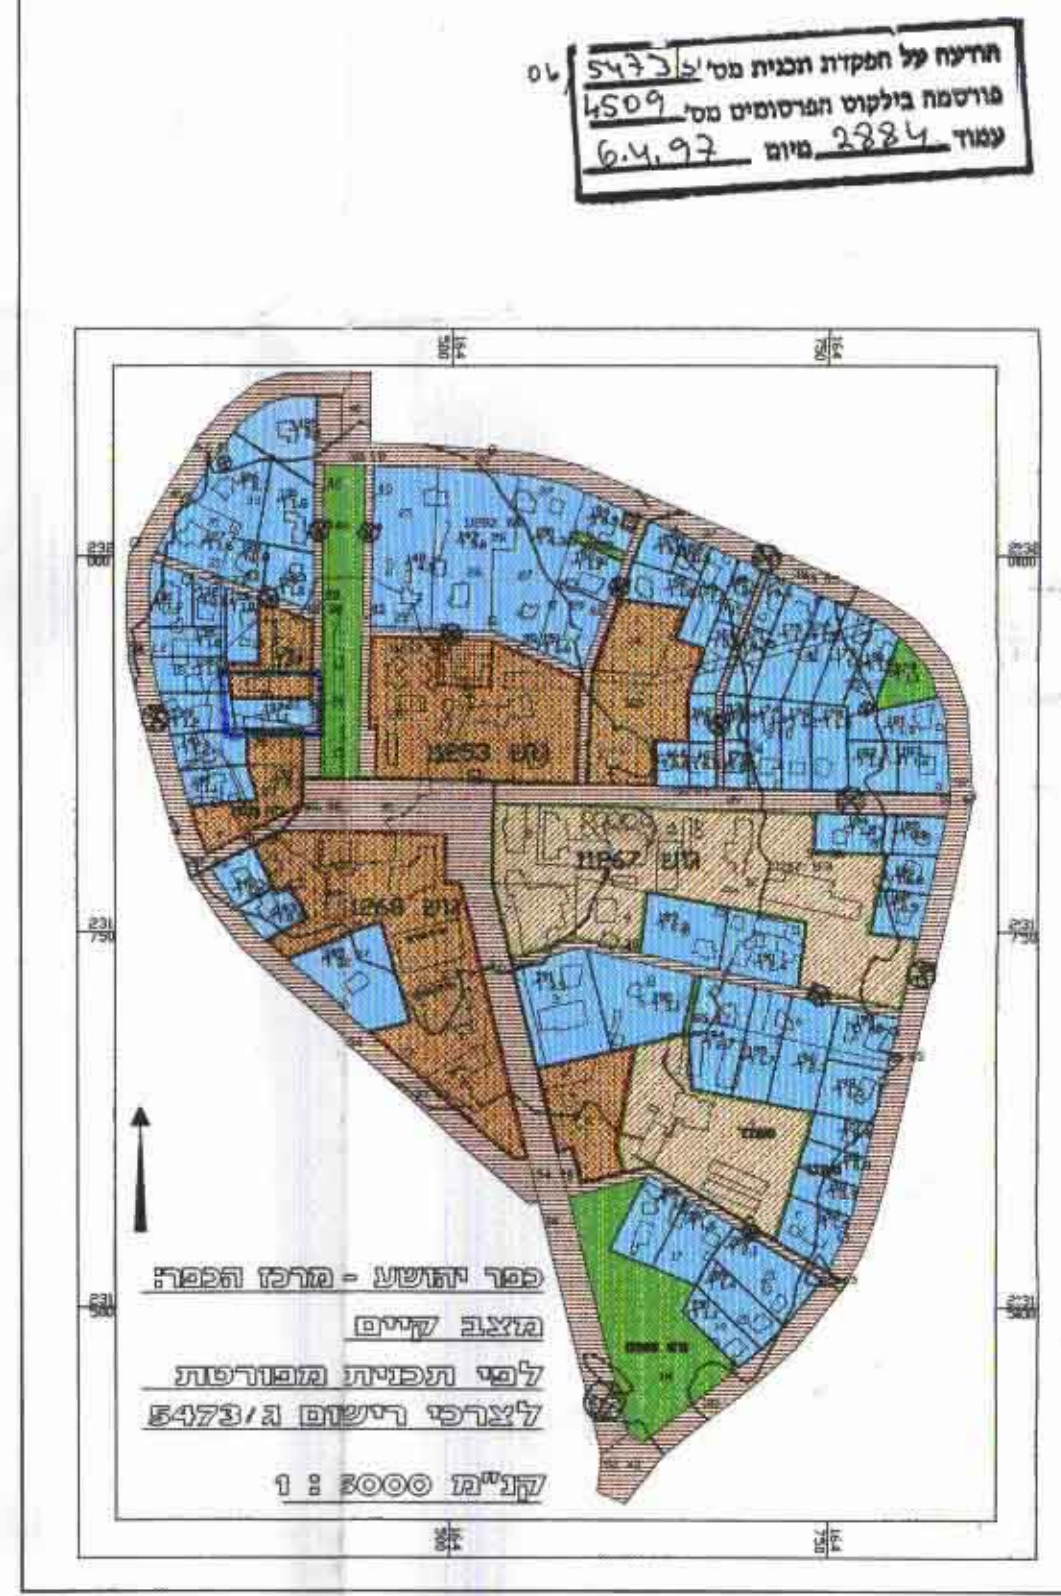

הודעה על חקירת תוכנית מס' 5473/06  
פורסמה בולטת הפרסומים מס' 4509  
עמוד 2324 מיום 6.4.97

הודעה על חקירת תוכנית מס' 5473/06  
פורסמה בולטת הפרסומים מס' 4509  
עמוד 2324 מיום 6.4.97

מרחב תכנון מקומי: יזרעאלים  
מתוו: הצפון  
נפה: יזרעאל  
רשות מקומית: מוא"ז עמק יזרעאל

תכנית מפורטת מס' יז-מק-5473-06  
המהווה שינוי לתכנית מפורטת לצרפי רישום מס' ג-5473

**כפר יהושע - מעון יזם**

קני"מ 500 : 1

גוש: 11253  
חלקות: 134, 137 (נלפי ת.ב.ג.)  
חלקי חלקות: 44 (נלפי ת.ב.ג.)

בעל הקרקע: מנהל מרקעי ישראל  
ת.ד. 580 מצה עילית 5057  
טל: 06-6558211 06-6560521  
יזם ומגיש התכנית: כפר יהושע  
כפר יהושע 30063  
טל: 04-9831277 04-9832378

מתכנן: אדריכלית דפנה נבו  
יעד אדריכלים  
ומתכנני ערים ונוף בע"מ  
יעד ד.ג. משוגב 20155  
טל: 04-9902215 04-9909990

**חתימות ואישורים**

חוק לתכנון ובניה 1965  
רשמי מקומית לבניה ולתכנון ערים  
06/5473/א/מ  
1.6.97

כפר יהושע  
יושב גזבים להתישבות  
ישיבת שחופית בע"מ

יעד אדריכלים  
ומתכנני ערים ונוף  
בע"מ

**מהדורה**

מס	תאריך	פרוטוקול
1	29.11.96	ועדה מקומית
2	24.01.97	ועדה מקומית
3	14.07.97	מחוקק - מחוקק

מחזור: 6068/YEH02  
תאריך: 14.07.97