

ר"מ 20/115/תק 6/כ"א/כ"ב 11

מרחב תכנון מקומי : כרמית ל תכנית מפורטת מס' מק/בר/106/6 הנקראת: איחוד חלקה-30 יח"ד - (C-12) - "הושע שפונד בע"מ" המהווה שינוי לתכנית מפורטת ג/במ/106

מחוז : הצפון
נפה : עכו
מקום : כרמית

שטח התכנית		8.260 דונם
גוש	18991	18992
חלקי חלקה	74	5, 39

מקרא :

- גבול תכנית
- גבול גוש
- גבול ומספר חלקה קיימת
- גבול חלקה לביטול
- מספר מגרש
- שטח מגורים בי"ב
- שטח ציבורי פתוח
- שטח קיימת או מאושרת
- דרך להולכי רגל
- דרך מתוכננת
- מספר הדרך
- קווי בניה
- רוחב הדרך

ועדה מקומית תכנון
אישור תכנית מס' מק/בר/106/6
ר"מ 20/115/תק 6/כ"א/כ"ב
20.6.97

טבלת שטחים


יעוד השטח	שטח בדונמים	% מהשטח הכללי
מגורים ב'	3.680	44.55
שטח ציבורי פתוח	1.119	13.55
דרך קיימת או מאושרת	3.068	37.15
דרך מתוכננת	0.052	0.63
דרך להולכי רגל	0.341	4.12
סה"כ	8.260	100.0 %

טבלת איזון שטחים:

מצב קיים		מצב מתוכנן	
מגרש - ייעוד	שטח בדונמים	מגרש - ייעוד	שטח בדונמים
C-12 - מגורים ב'	3.680	C-12 - מגורים ב'	3.680
C-13 - מגורים ב'	0.052	C-13 - מגורים ב'	0.052
C-י"ב - שצי"פ	1.119	C-י"ב - שצי"פ	1.119
דרך קיימת או מאושרת	3.068	דרך קיימת או מאושרת	3.068
דרך מתוכננת	---	דרך מתוכננת	0.052
דרך להולכי רגל	0.340	דרך להולכי רגל	0.340
סה"כ	8.260	סה"כ	8.260


אין שינוי בחלוקת השטחים עפ"י יעודים :
מגיש השטח והתוכנית : שפונד יהושע בניה והשקעות בע"מ
רח' המיסדים 84, אבן יהודה, 40500
טל: 09-8998434, פקס: 09-8997718

תאריך עדכון : 10-7-1997
מחולקת התוכנית : חנך שפירא - אדריכלים בע"מ
טל: 04-9985965, ד.ר. 90 כרמית טלפקס

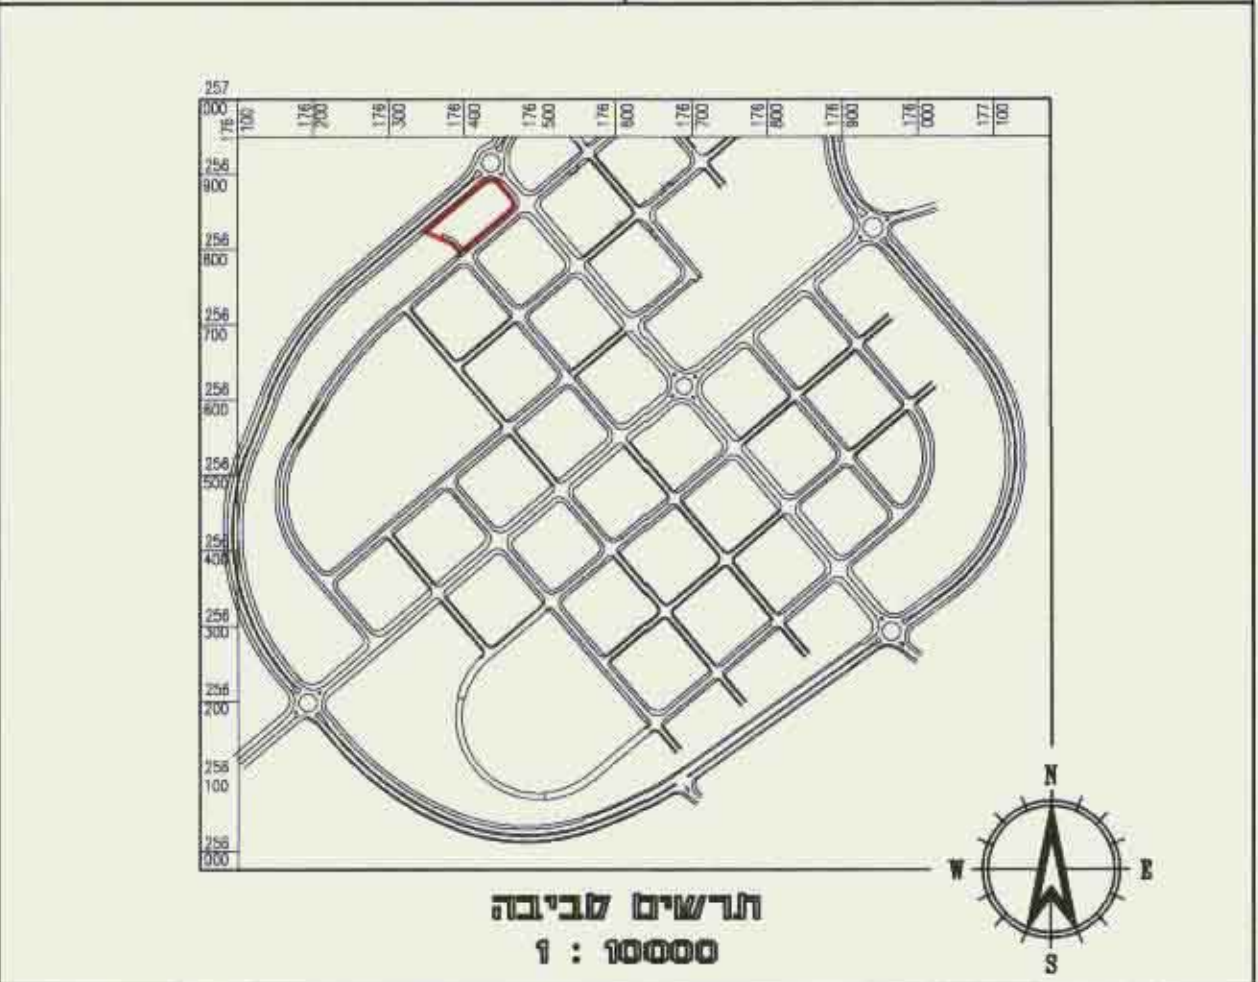

חתימות ואישורים

הנדס שפירא אהרונס בע"מ
ד"ר 90, כרמית 40500
טלפקס 04-9985965

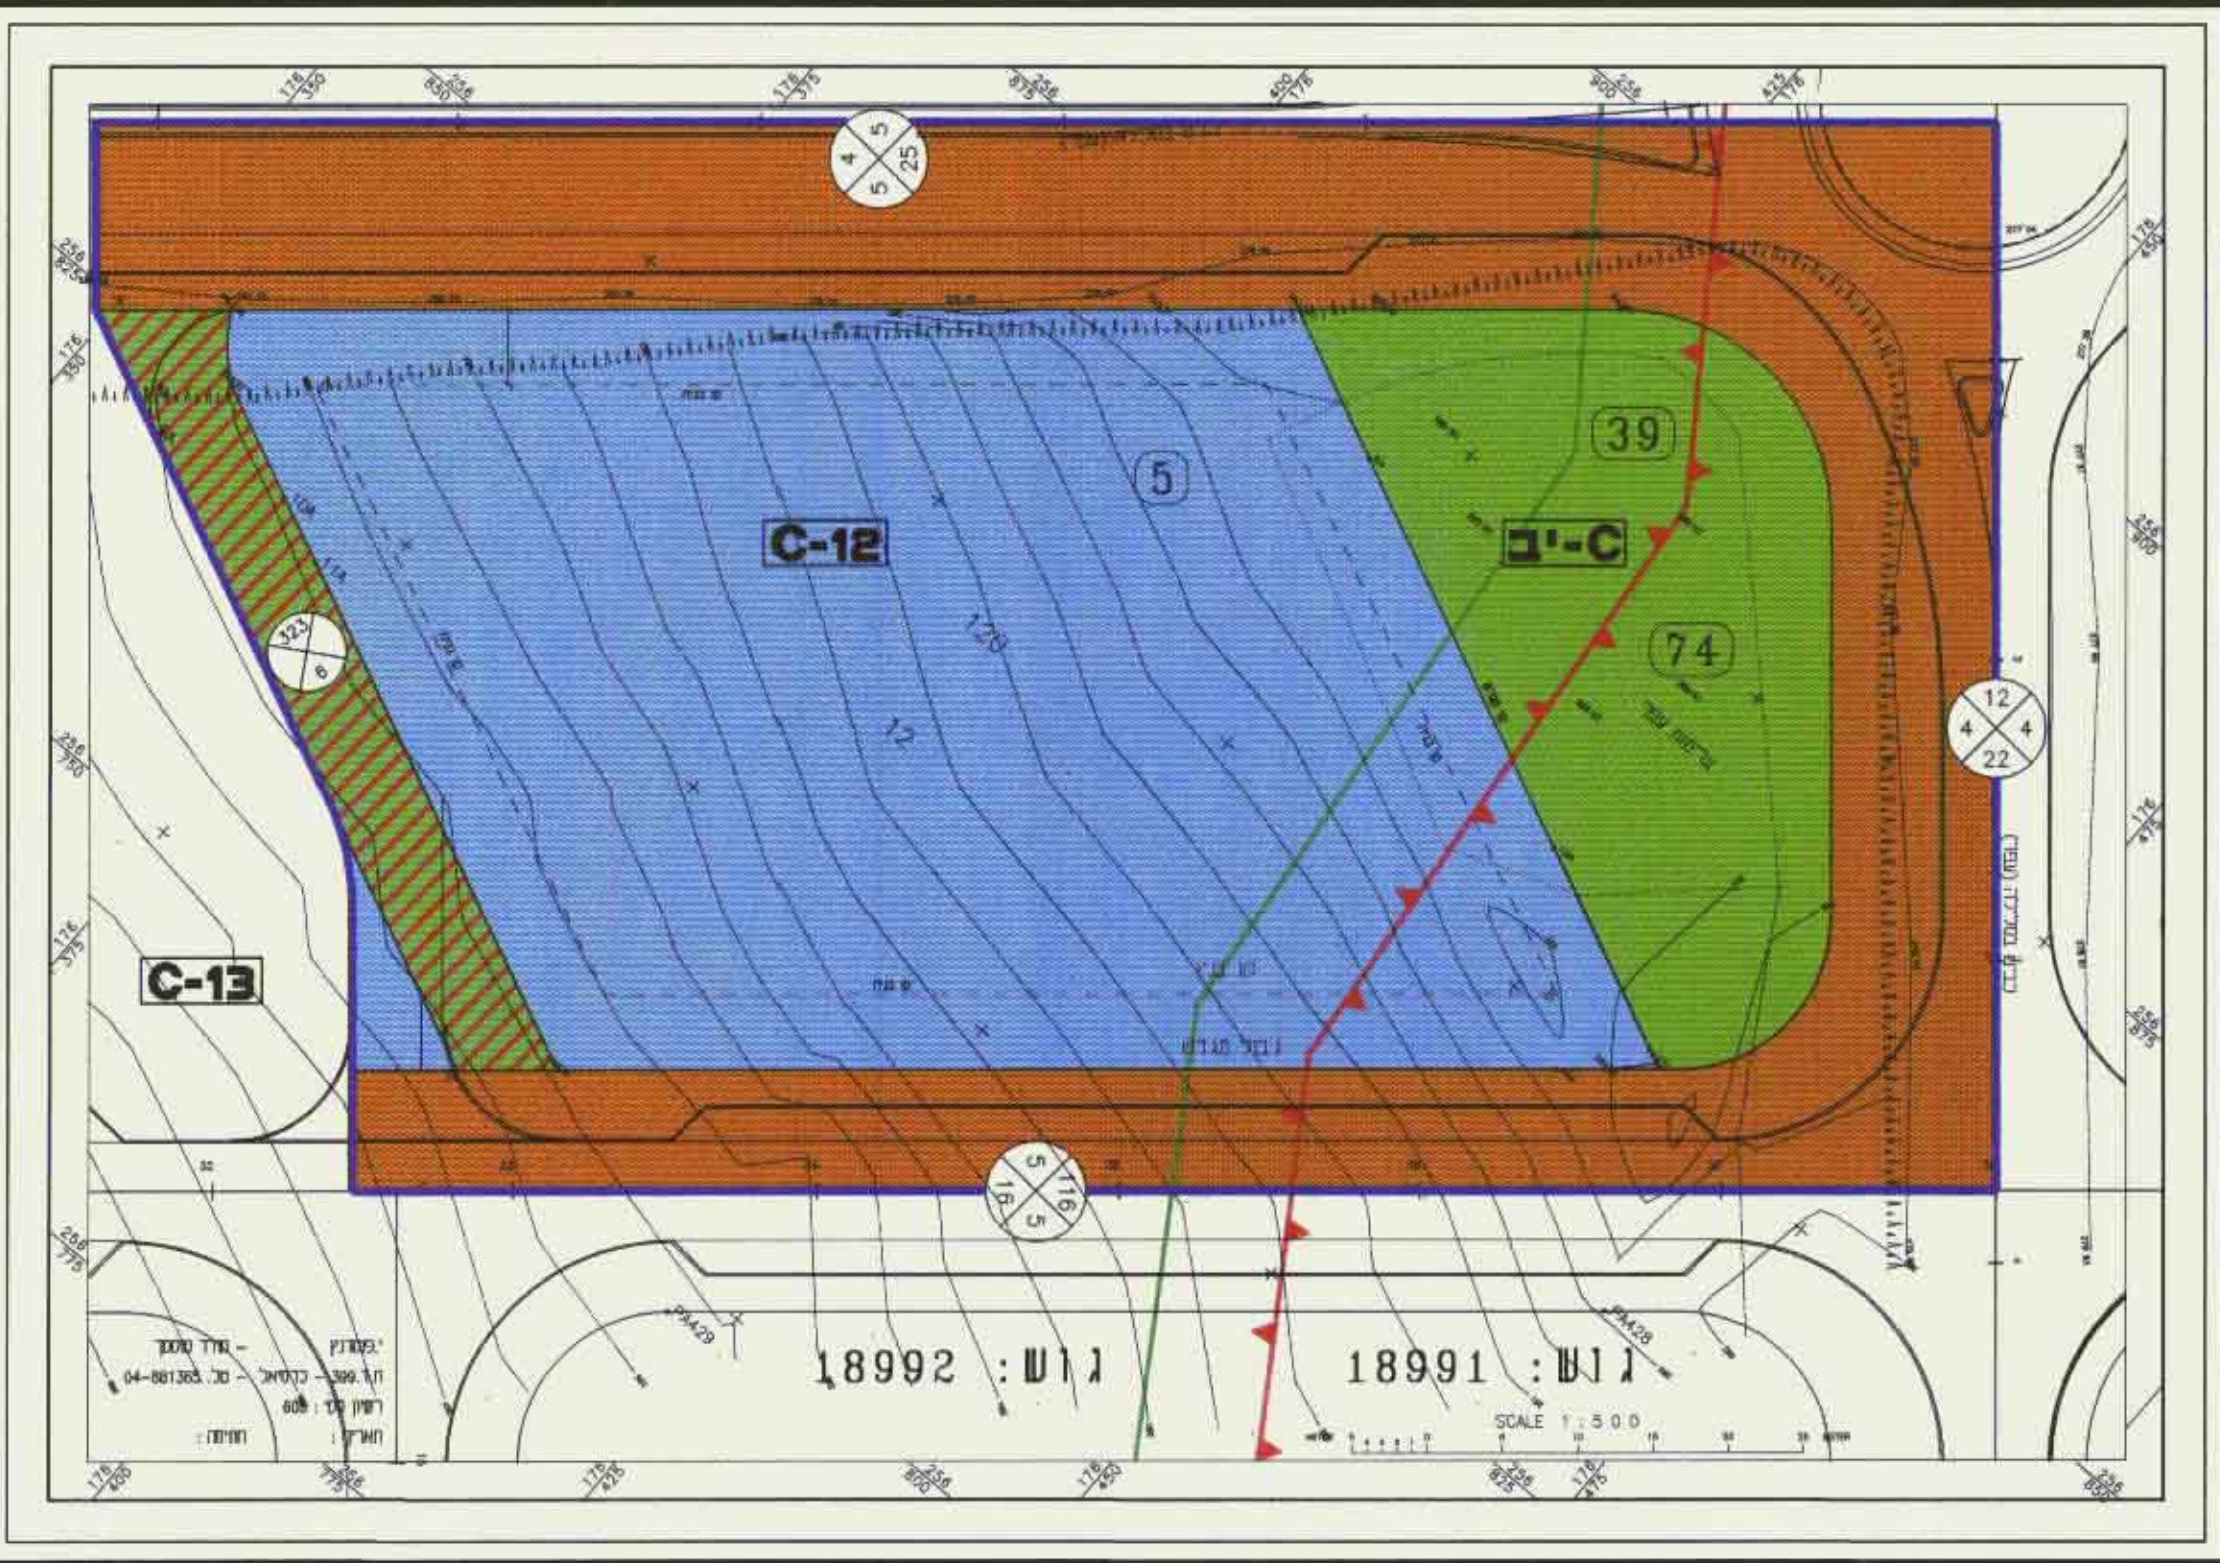

תכנית מצב קיים
קנ"מ 1:500



תכנית מצב מתוכנן
קנ"מ 1:500

