

מחוז תל אביב 4713 - תכנון - ת.ב.ע. - ת.ב.ע. 17

מרחב תכנון מקומי גליל מזרחי

ת.ב.ע. הפורטת מס' 4713

מחוז תל אביב
מס' 4713
ת.ב.ע. 17
ת.ב.ע. 17

מס' 4713
ת.ב.ע. 17


מחוז : **הצפון**
 נפה : **צפת**
 מקום : **יסוד המעלה**
 נוש : **13032 : 13033 : 13993**
 שטח התכנית : **15,150**
 ק.מ. : **1 : 1250**

חתימת היוזם : **חברת מבני תעשייה בע"מ**
 חתימת המתכנן : **חברת מבני תעשייה בע"מ**
 חתימת בעל הרקע : **מדינת ישראל**

מקרא
 גבול התכנית
 דרך מוצעת
 אזור מלאכה ותעשייה
 שטח צבירי פתוח
 תעלת מים
 דרך קיימת או מאושרת
 אזור חקלאי
 מס' הדרך
 קו בנין
 רוחב הדרך
 מס' חלקה
 מס' מגרש
 דרך לבטול



מס' הדרך : **4713**
 מס' חלקה : **13032**
 מס' מגרש : **13033**
 מס' תעלה : **13993**

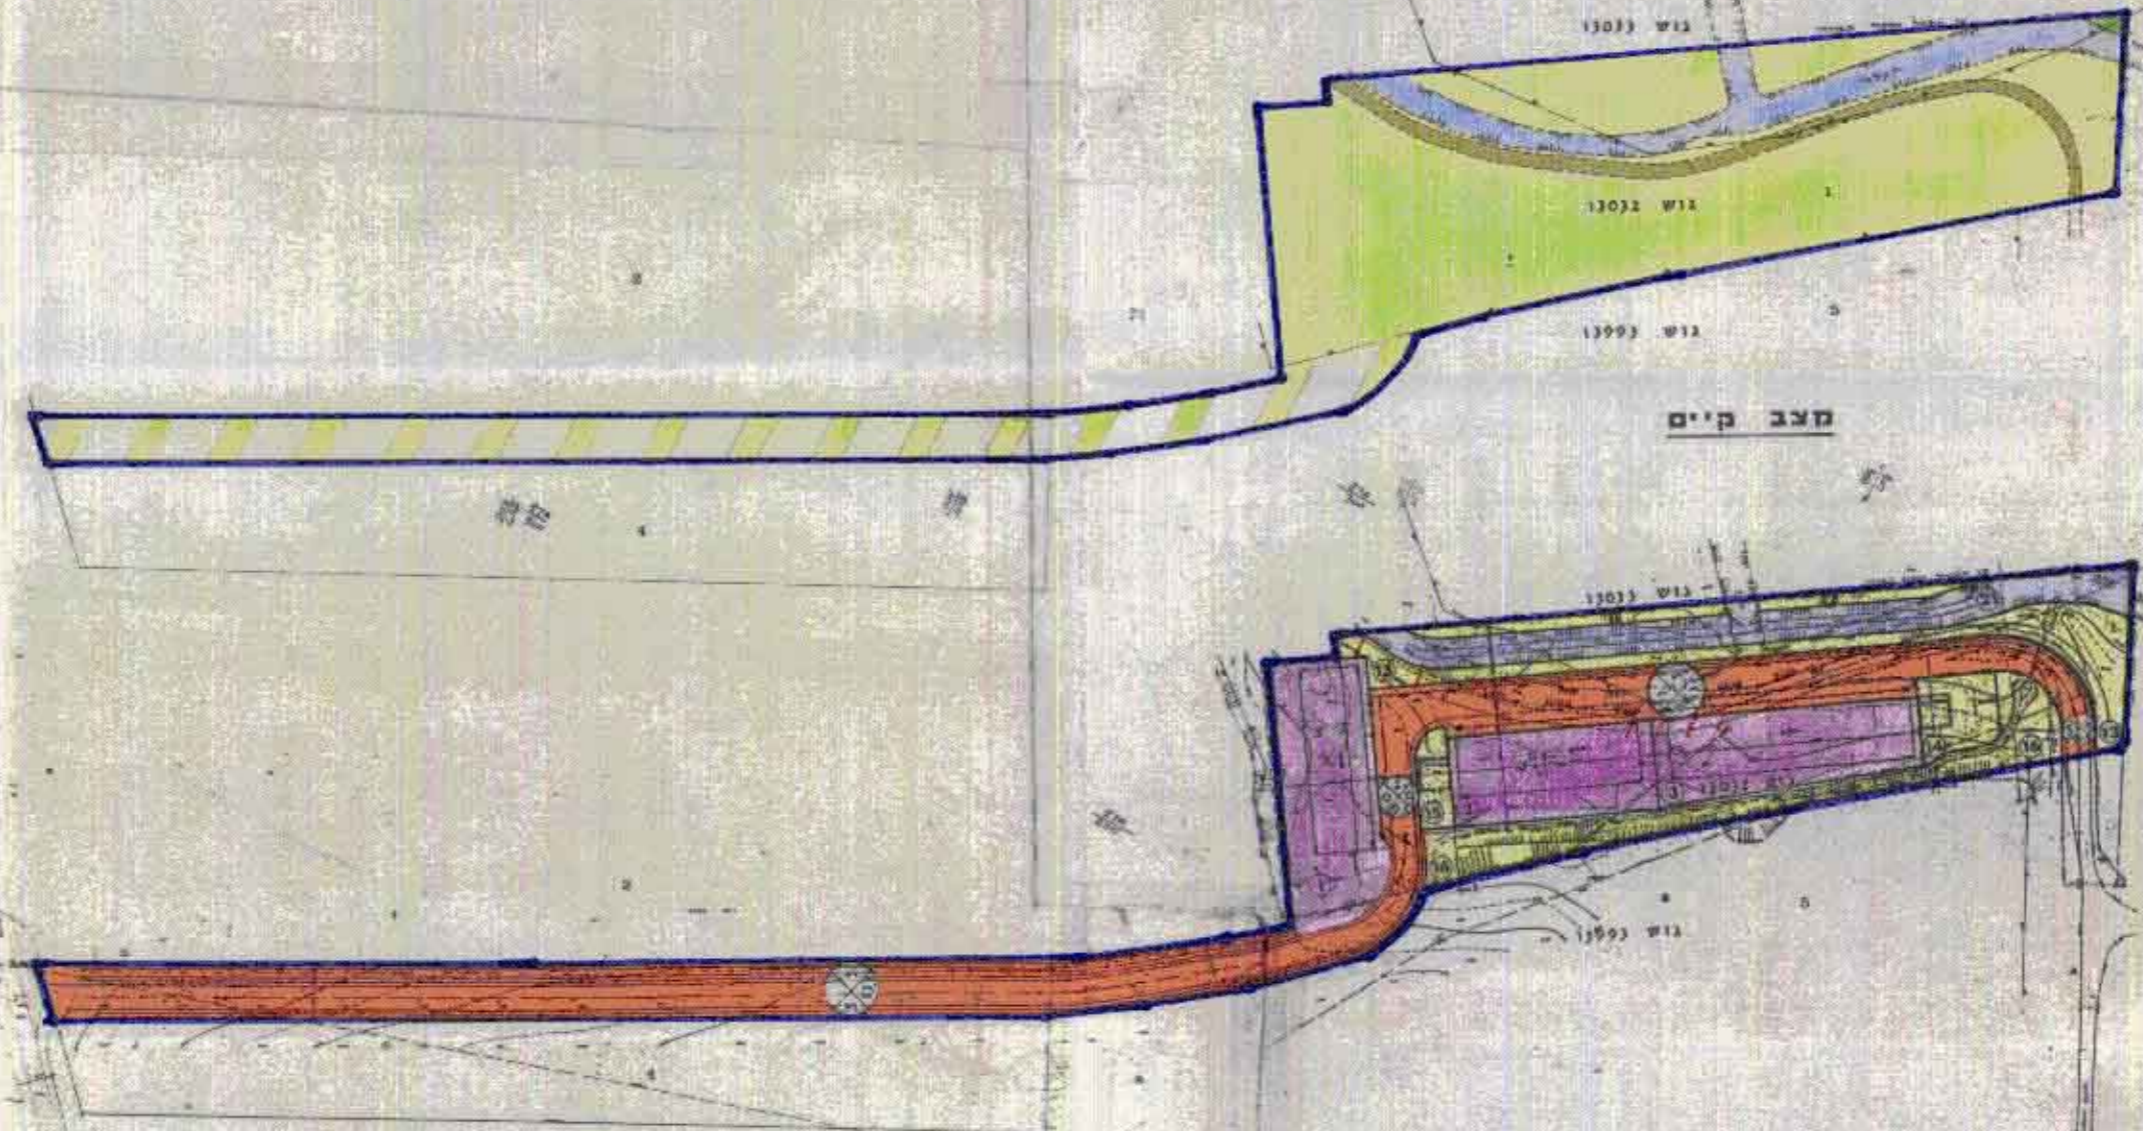

טבלת אזורים ושטחים

שם האזור	מס' מגרש		שטח	
	מגרש	מגרש	שטח ד'	שטח ב' - ג'
אזור מלאכה ותעשייה	1	1,520		
	2	1,120		
	3	1,350		
שטח צבירי פתוח	11	320		3,990
	12	140		
	13	1,100		
	14	380		
	15	220		
	16	1,300		
תעלת מים	21	2,870	2,870	3,360
רכיבים		4,930	4,930	24.68
שטח כ"ג				13.13
סה"כ			15,150	100.00