

מחוז השפון

מרחב תכנון מקומי הגליל המזרחי

תכנית מפורטת מס' 2665


המחווה שנוי לתכנית מתאר מס' 704

חלוקת מגרשים ביבנאל

ק.מ. 1:1250

שטח התכנית: 11.700 ד'

שטח המגרש	מס' מגרש	מס' חלקה	מס' גוש
665	3	74	17370
665	4		
665	5		
665	6		
665	7		
665	8		
665	9		
665	10		
547	11	73	
547	12		
547	13		
547	14		
547	15		
345	16		

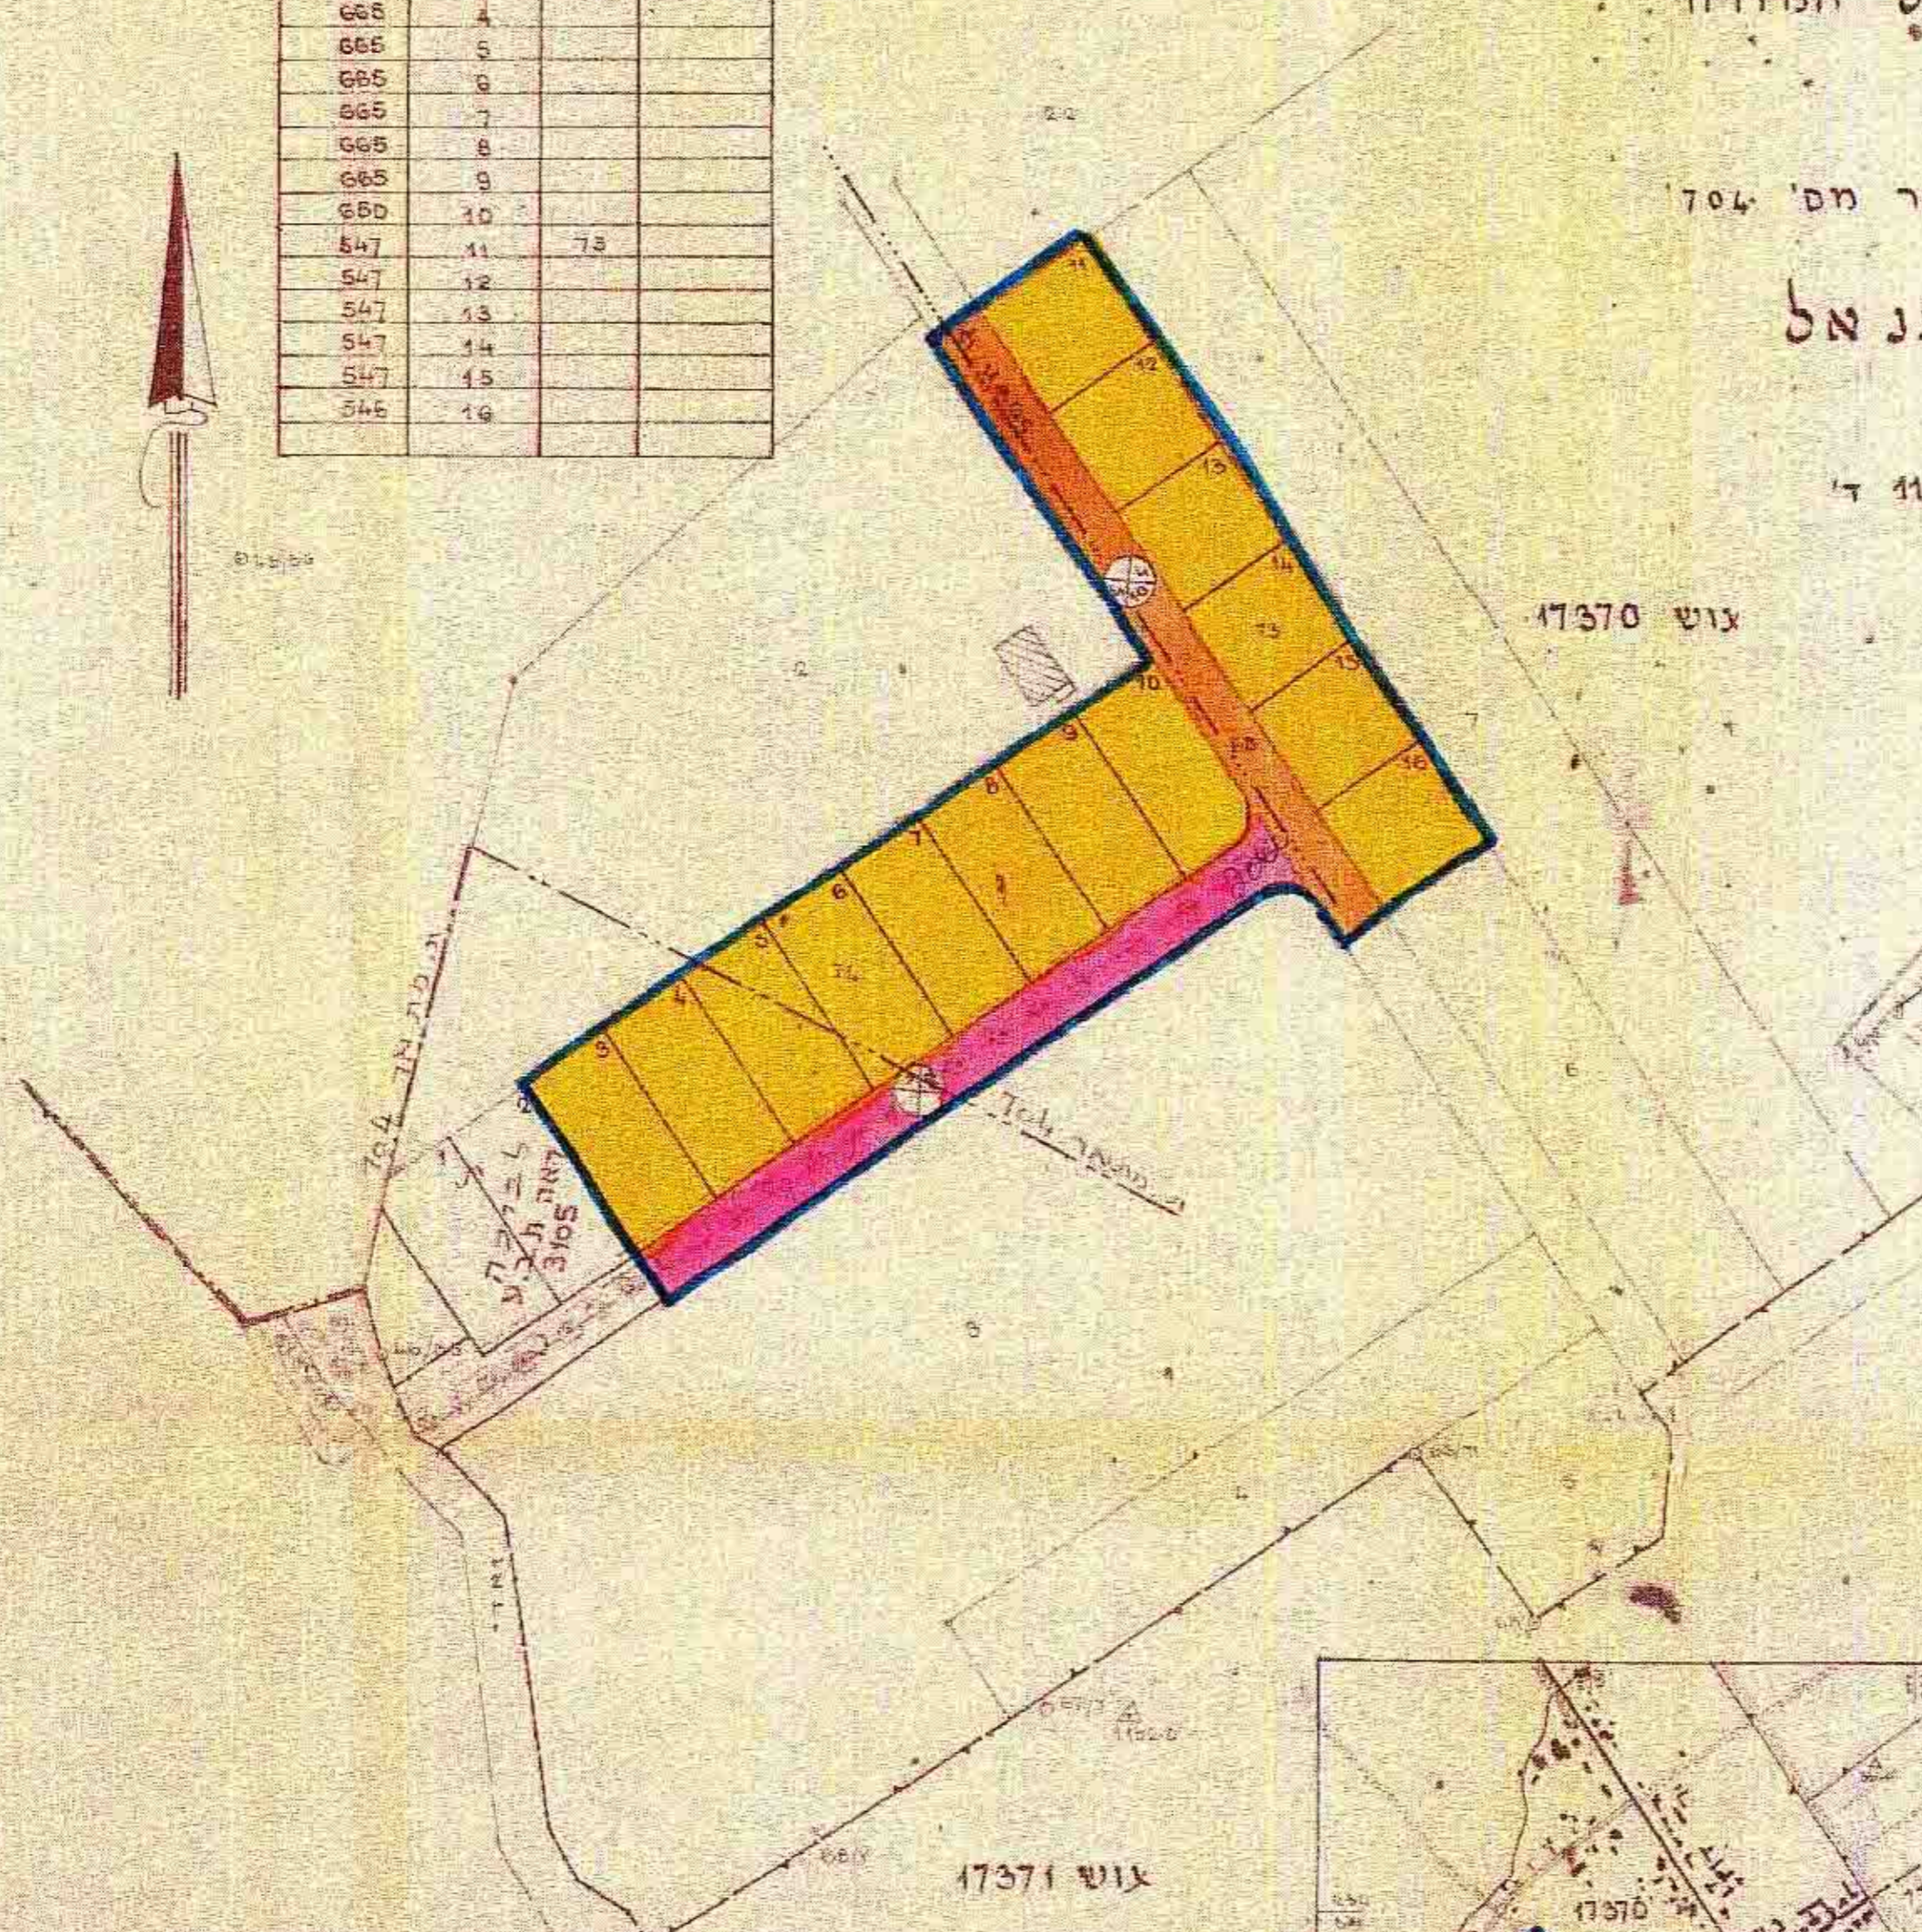


נפה : כנרת
 גוש : 17370
 חלקה : בשלמות: 74, 73
 בחלקים : 68, 3

בעל הקרקע: מינהל מקרקעי ישראל
 יוזם התכנית: מינהל מקרקעי ישראל
 עורך התכנית: מינהל מקרקעי ישראל

מקרא

- שטח מגורים ב
- שטח עבור פתוח
- דרך קיימת
- מוצפת
- גבול התכנית
- גבול מגרש
- גבול גוש
- גבול חלקה
- מס' הדרך
- מדרווח צדדי
- כוונת הדרך

משרד הפנים
 חוק התכנון והבניה תשכ"ה-1965
 מחוז **גליל**
 מרחב תכנון מקומי **בית גליל**
 תכנית **מגורים** מס' **2665**
 חושה המחילה כשיבתה ה **7/11/83**
 מיום **13.6.83** החליטה לתת תוקף
 לתכנית והצבת לעיל.
 סגן מנהל כללי לתכנון

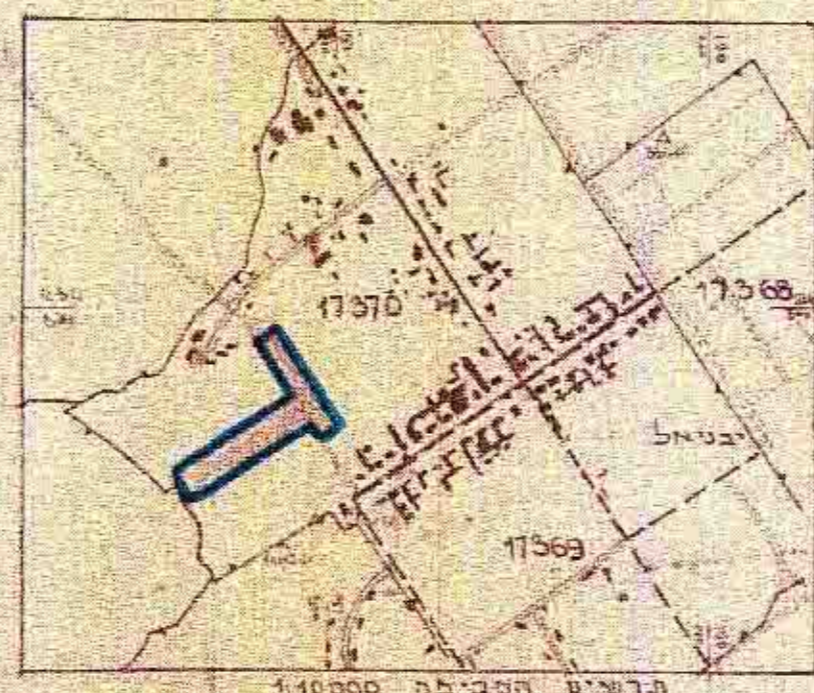

מינהל מקרקעי ישראל
 טפוזי ומדידות - מחוז השפון

שם	תאריך	מס' חלקה	מס' גוש
מסל כפר	28.1.75		
ביקש שטח	5.2.75		
	10.3.85		

302/22

תשריטת הטב"מ 1:10000

מס' 2665
 מס' 3240
 מס' 2288