

מחוז הצפון  
 מדחב תכנון מקומי גליל מזרחי  
 תשרי מצורף לתכנית מעוררת מס'  
**הנקדחת "יעוד שטח למסחר בגוש 13946 חלקה 64 בראש פינה"**

גוש: 13946  
 חלקות: 64, 66 (חלק), 67  
 שטח התכנית: 1.7 דונם נ  
 בעל הקרקע: י. בן-ברק  
 היזום: י. בן-ברק  
 עורך התכנית: נח עדיבנד  
 ק.מ. 1:625

חוק התכנון והבניה תשכ"ה - 1965  
 תועדה המהותית להכינון ולביצוע  
 תוכנית מס' 3533  
 תוכנית מס' 3533  
 תועדה המהותית להכינון ולביצוע עם  
 תאריך 1/3/80  
 יושב ראש ועדה



תכנית מס' 3533  
 תועדה המהותית להכינון ולביצוע עם  
 תאריך 1/3/80

טבלת שטחים

האזור	השטח בדונם	אחוז
אזור מסחרי	1.2	71
דרכים	0.5	29
סה"כ	1.7	100

משרד הפנים  
 חוק התכנון והבניה תשכ"ה-1965  
 מחוז הצפון  
 מדחב תכנון מקומי גליל מזרחי  
 תכנית מס' 3533  
 תועדה המהותית להכינון ולביצוע עם  
 תאריך 1/3/80  
 יושב ראש ועדה

משרד הפנים  
 חוק התכנון והבניה תשכ"ה-1965  
 מחוז הצפון  
 מדחב תכנון מקומי גליל מזרחי  
 תכנית מס' 3533  
 תועדה המהותית להכינון ולביצוע עם  
 תאריך 5/7/79  
 יושב ראש ועדה

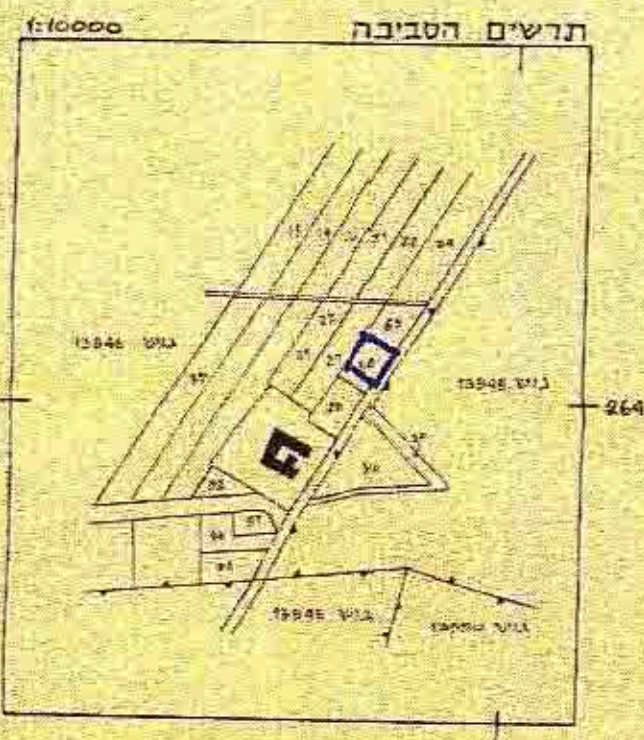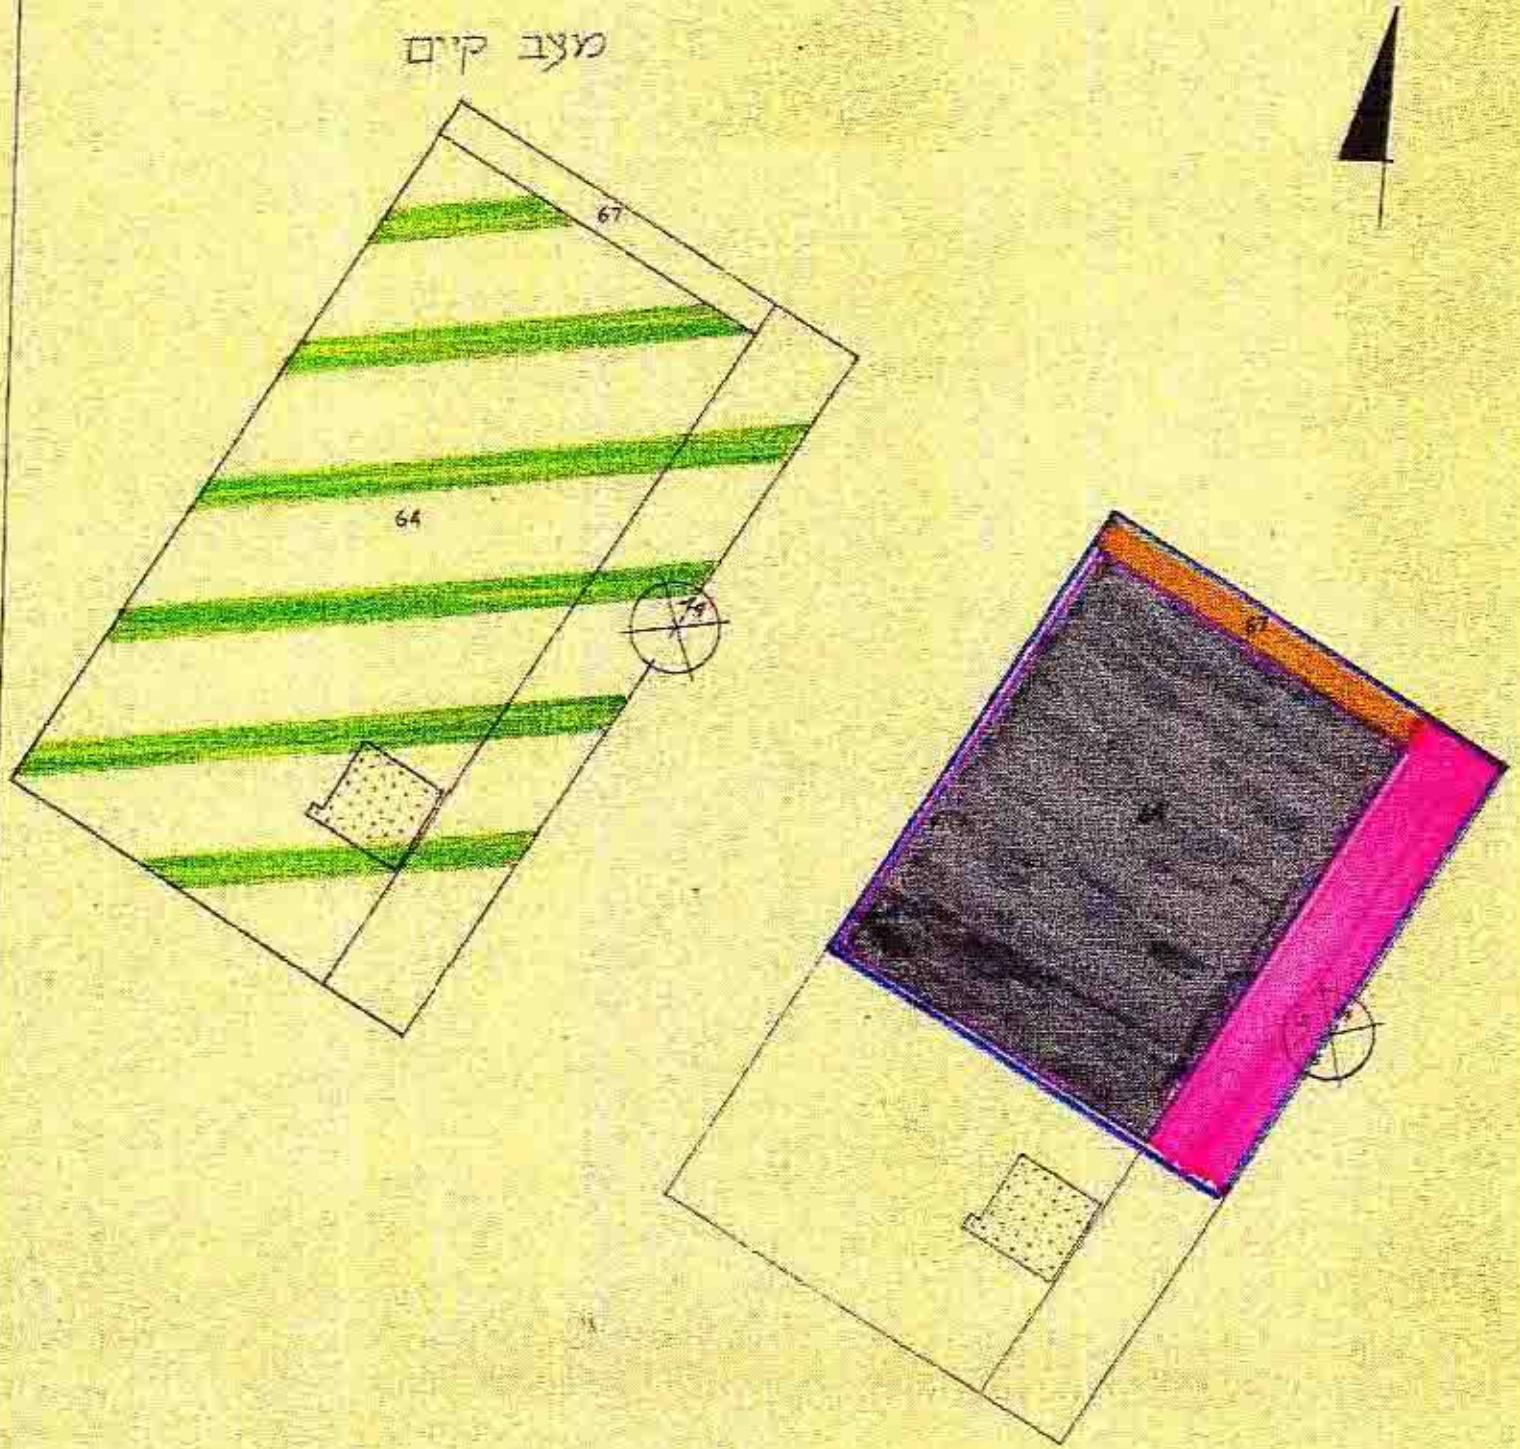

- מקרא
- גבול התכנית
  - אזור מסחרי
  - דרך מאושרת
  - הרחבת דרך
  - מס' הדרך
  - קו בנין
  - רוחב הדרך
  - אזור חקלאי

