

מ.א. 7139/2 הוספה - תכנון בית 17 ב' 17

מרחב תכנון מקומי - יזרעאליים
 תכנית מס' 7139/2... חרשית
 תמורה שינוי לתכנית מס' 5083

חודעה על אישור תכנית מס. 7139
 פורסמה בילקוט הפרסומים מס. _____
 מיום _____


משרד הפנים נדחון צעון
 חוק התכנון והמנהל השכ"מ-1965
אישור תכנית מס. 7139
 הערה: התחוויות לתכנון ולבניה והחליטה
 ביום 29.7.92 לאשר את התכנית.
 י"ר מנחם מנחמי, סגן מנהל

- מ.פ. : 1:2500
- גוש : 17823 חלקה 8 (חלק)
- 17862 חלקה 3 (חלק)
- שטח התכנית : כ- 30 דונם
- יזום : משה ב"ש מינחל לבניה כפרית וישובים תש"ס, י"ר 181 ח'מא
- עורך התכנית : מ. אליאש - אדריכל, המכ"מ 120/80 ח'מא
- בעל הקרקע : מינחל מקרקעי יסדל נגרת

צבעים

- גבול תכנית סדעה
- גבול תכנית ספורית
- אזור ספורט
- אזור למבני ציבור
- דרך/תחניה קיימת
- דרך/תחניה לביסול
- מס' הדרך
- מרווח צדדי
- רוחב הדרך

ועדה מקומית לבניה ולהכנון ערים
יזרעאליים
 הועדה רזה בהקשות מס' _____
 בשייבה מיום 2.6.92
 והחריטה להעביר דוערת הסחווים
 עם הפרעה _____
 מהיום _____
 יושב ראש הועדה _____

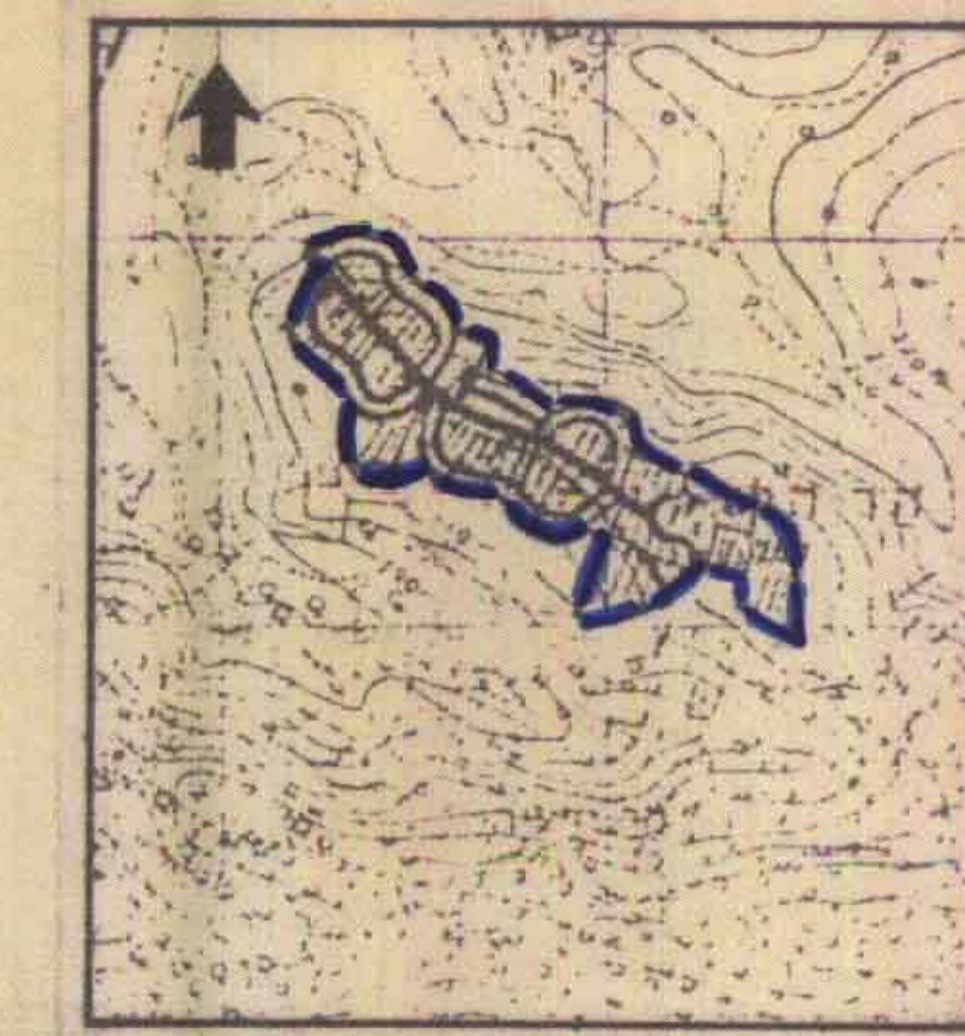

1:20000 תרשים סביבה

חתימות


יזום התכנית: _____
 משרד הבינוי והשיכון
 המינהל לבינוי-ספרית
 רה"ר י"ר וזו, ח'מא

עורך התכנית: א. אליאש, אדריכל

בעל הקרקע

תכנית קיימת
 קנ"מ 1:2500

מ"ר	%
16800	56.2
8600	28.8
4500	15.0
29900	100.0

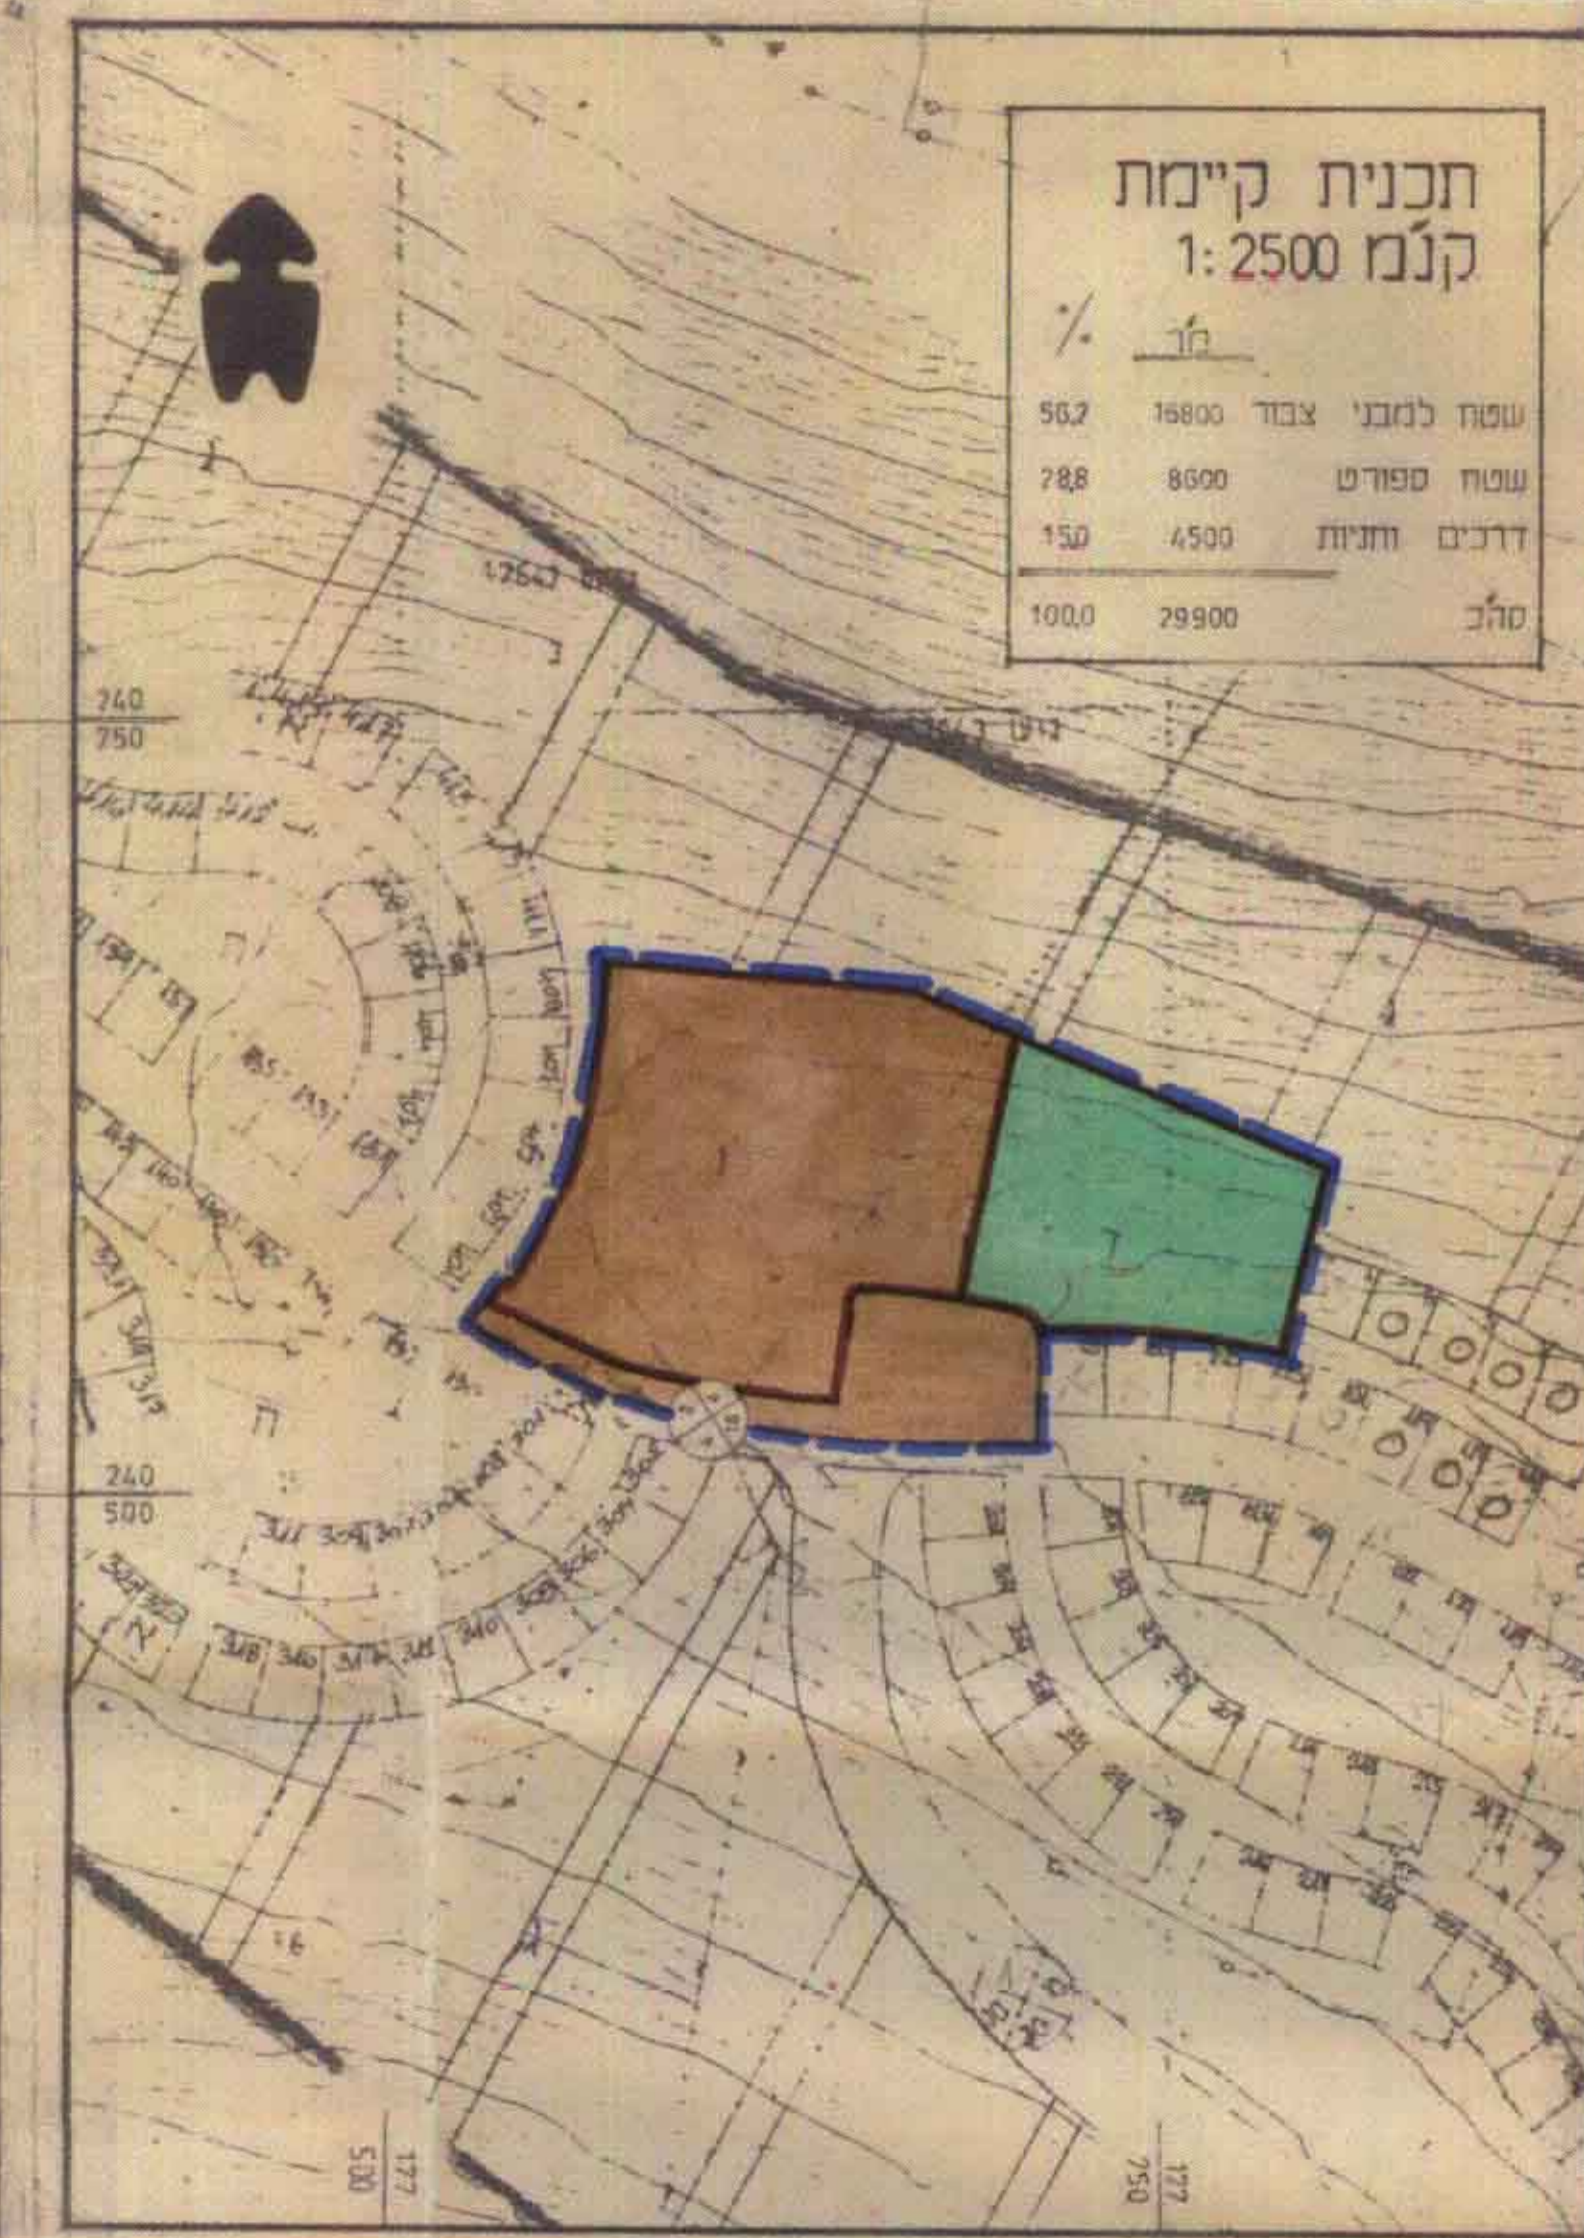

תכנית מוצעת
 קנ"מ 1:2500

מ"ר	%
23200	77.6
6700	22.4
29900	100.0

