

מתחם - הצפון
מרחב תכנון מקומי - יזרעאלים

תכנית גוש-17479 חלקה-51-52-53-55-57-58 תל-ק"מ: 54-49-56
 יחם התכנית-ראש ועד כפר מונשית זבדה ובעלי קרקע.
 בעל הקרקע-משפחת עבדול תלים.

שטח התכנית - 24.468 מ"ר
 עורך התכנית - אשטון רפאל איכילשטיין ומחנן ערים
 ת.ד. 444 מנדל העמק 5310553 טל. 06-541829

תחומות

17.12.92

1965 ובניה ערים
 יזרעאלים
 הועדה דנה בבנייה מס' 1.4.90
 כישיבתה מיום 17.12.92
 וזרמה להעביר רישום הסתייגות
 של המלצה 920
 יו"ם רזאי

מושרד המכונים מתחם הצפון
 יחם התכנון והשטח המבוקש-17479-51-52-53-55-57-58
אישור תכנית מס' 700
 הישגת הסתייגות לתכנון ולבניה והחלטה
 ביום 17.12.92 להעביר את הסתייגות
 המלצה מס' 920

חודשה על אישור תכנית מס' 700
 מורשפה פליקס היינטיץ מס' 700



תכנית מצב קיים ק.מ. 1:1250



תכנית מצב מוצע ק.מ. 1:1250

הערה: התכנית מבוססת על תכנית לצרכי רישום מס' חר/255/95 שכל איגוד המדינות



מקרא:

- גבול התכנית
- גבול תכנית מאושרת
- אזור מסחרי-שרותי דרך
- אזור תעשייה זעירה ומלכה ו/או מסחר
- אזור
- אזור
- אזור
- שטח פרטי פתוח
- שטח חקלאי
- שטח
- דרך קיימת או מאושרת
- דרך מוצעת או הרחבה
- מס' הדרך
- קו בניה
- רוחב הדרך
- קו חשמל
- קו מים
- קו טלפון

טבלת שטחים -

אזור	שטח מ"ר	%
מסחרי-שרותי דרך	6975	28.5
תעשייה זעירה ומלכה ו/או מסחר	9105	37.2
שטח פרטי פתוח	3397	13.9
דרך	4991	20.4

ס"הכ 24.468 מ"ר 100%

מועצה מקומית

הועד המקומי
 מונשית זבדה

בעל הקרקע


יחם התכנית

29.11.992
 20.04.97
 27.10.91
 ת אריך

עורך התכנית



תכנית מצב קיים ק.מ. 1:3364

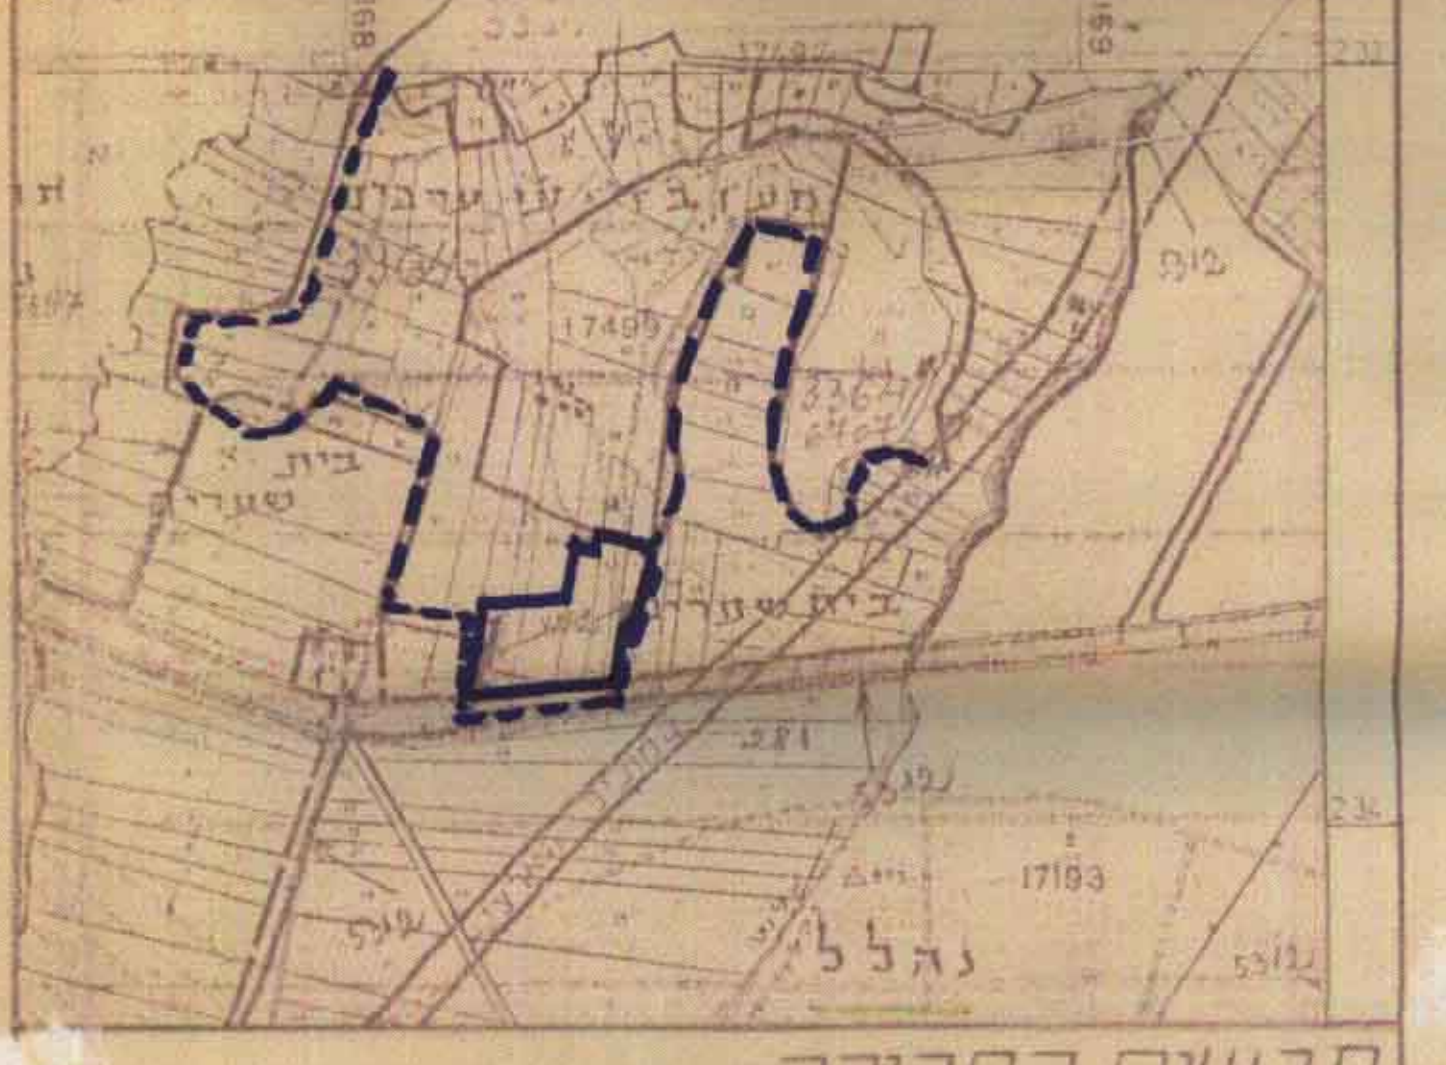

תרשים הסביבה ק.מ. 1:10000