


# מרחב תכנון מקומי הגליל המרכזי

תכנית מפורטת מס. 5846 שינוי לתכנית מס. 2437

תחנת תדלוק כפר מכר - תקון גבול התכנית.

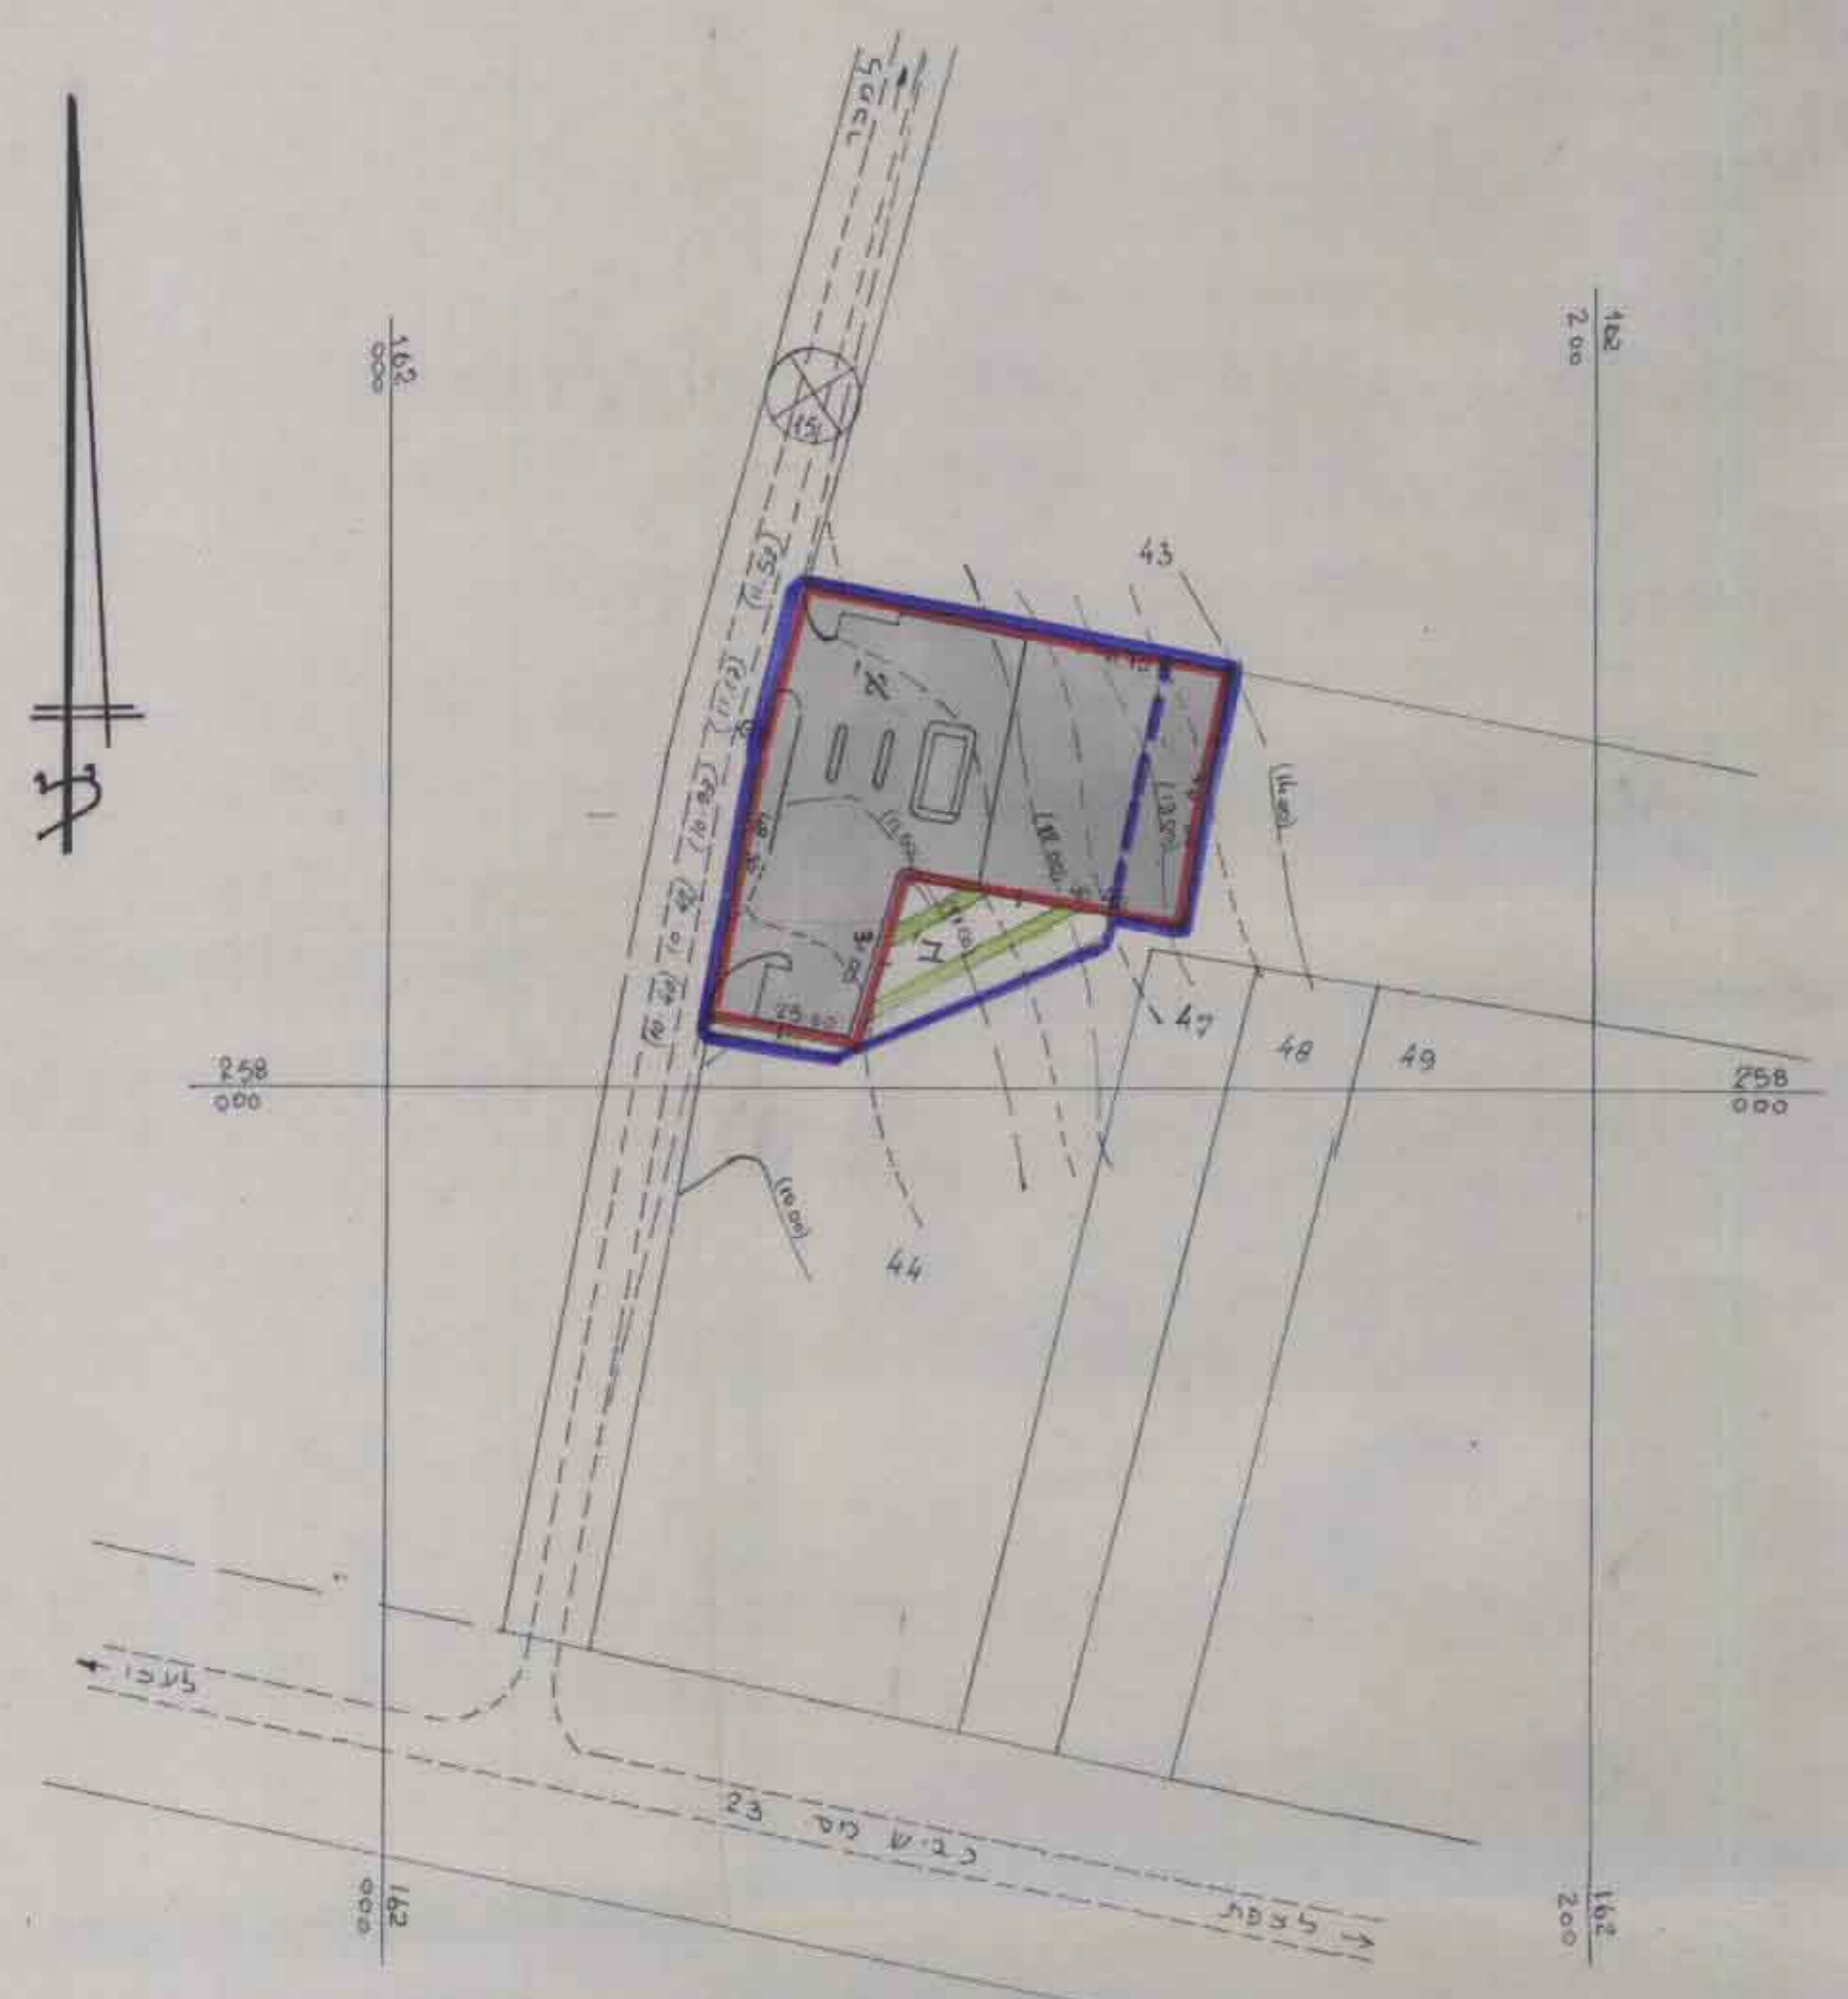

## מקרא

- גבול התכנית המתוקנת
- גבול התכנית המוסדרת
- מגרש מיוחד לוגחנת דלק שדותי רכב ומסעדה
- שטח חקלאי

## לוח השטחים

שטח במ"ר	ייעוד מוצע	ביון
4000	תחנת תדלוק שדותי רכב ומסעדה	א'
500	שטח חקלאי	ב'
4500	שטח התכנית	סי'

מס' תכנון 5846  
 מס' תכנון מקומי 13.3.87  
 מס' תכנון 2437

התכנית תשכ"ה  
 מס' תכנון 5846  
 מס' תכנון מקומי 13.3.87  
 מס' תכנון 2437

29.9.86

משרד המים מחוז הגליל  
 ת.ד. 2700 חיפה

אישור תכנית מס. 5846

הועדה המחוזית לתכנון ולבניה החליטה ביום 29.9.86 לאשר את התכנית.

מ.ת. 18535

נפה : עכו  
 כפר : מכר  
 גוש : 18535  
 חלקה : 44 (חלק)

שטח התכנית: 4,5 דונם (סדה תחנת תדלוק 4.0 דונם)  
 היזום והמבצע: פהד סקס - עכו  
 בעל הנכס: כנל  
 עורך התכנית: המח' הטכנית


הודעה על אישור תכנית מס.  
 מוסמכת בולטות המרשמים מס.  
 מיום

## חתימות

היזום והמבצע: פהד סקס  
 בעל הנכס: כנל  
 המתכנן: [Signature]

תאריך: 22/2/87

עבודה	ת.ד. חזנה	מ.ת.
מספר	155/86	גליון מס'
נושא	תיקון שינוי יעוד (מס' 2437 ל-5846)	
תאריך	ק.מ. 1:250	ש.מ. 1:1250
חכנו	אישר	תאריך
חתימה		

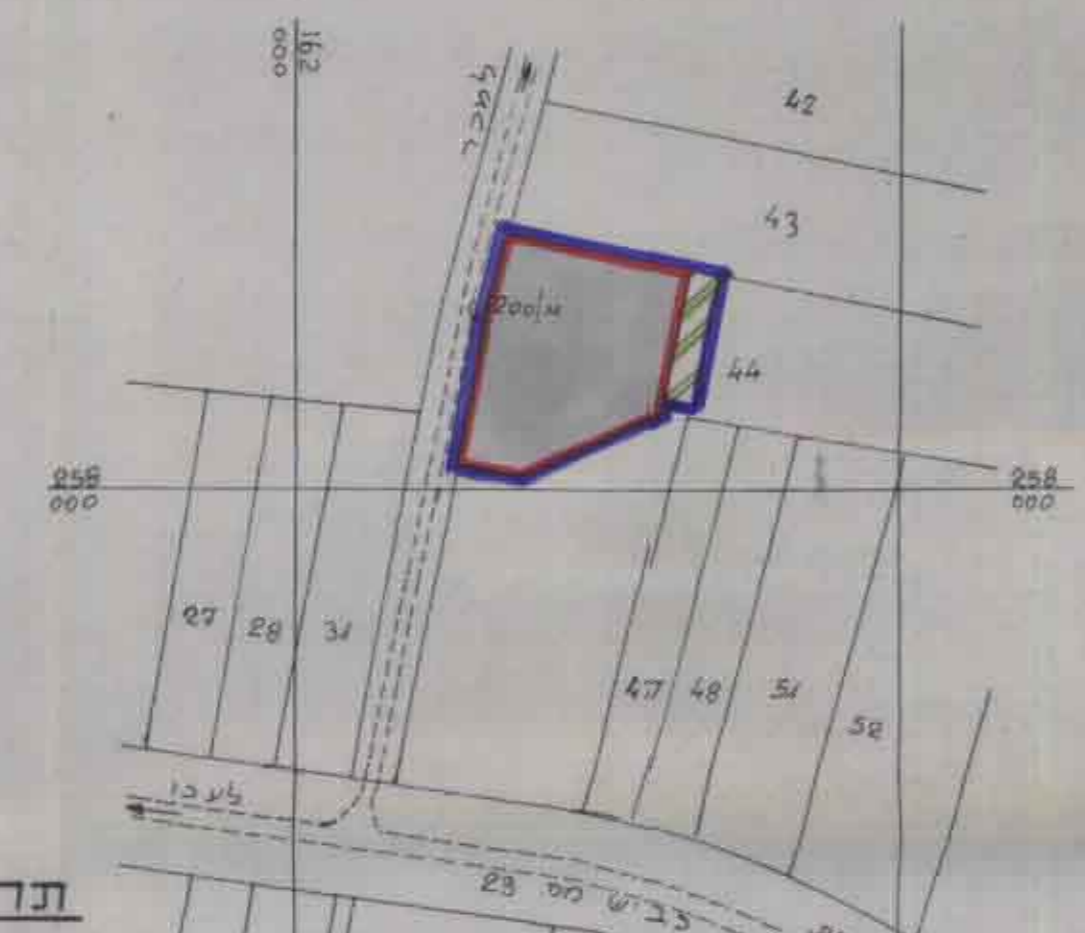

מפב חדש 1:1250