

מ.א. 153/153 - תכנית 38/7

מחוז הצפון

הועדה לבניה למגורים ולתעשיה - (הוראת שעה)

מרחב תכנון מקומי - גליל מרכזי

תכנית מס' ג/בת-159-הרחבת איזור תעשיה בכפר ירכא

המחוז שנוי לתכנית מתאר מס' 5000/ג

נ פ ה : ע כ ו

ה מקום : י ר כ א

נ ו ש : 18887

ח ל ק ה : 37:31

יוזם התכנית : מועצה מקומית ירכא

בעלי הקרקע : בזבז סעיד

עורך התכנית : חביש כמאל - מהנדס אזרחי רשיון מס' 36954 - ירכא

חתימת יוזם התכנית

חתימת העורך

בעל הקרקע

תאריך


- מ ק ר א
- גבול התכנית
 - גבול חלקות משנה
 - גבול גוש
 - גבול תכנית מתאר
 - דרך קיימת
 - דרך מוצעת
 - איזור חקלאי
 - איזור תעשיה ומסחר

- מס' דרך
- קו בניה בחזית
- דוחב דרך


טבלת שטחים ויעורים

יעור	שטח מ"ר	שטח כולל
תעשיה ומסחר	9960	86%
דרכים	1600	14%
	11560	100%

תרשים הסביבה קלנו 1:10000

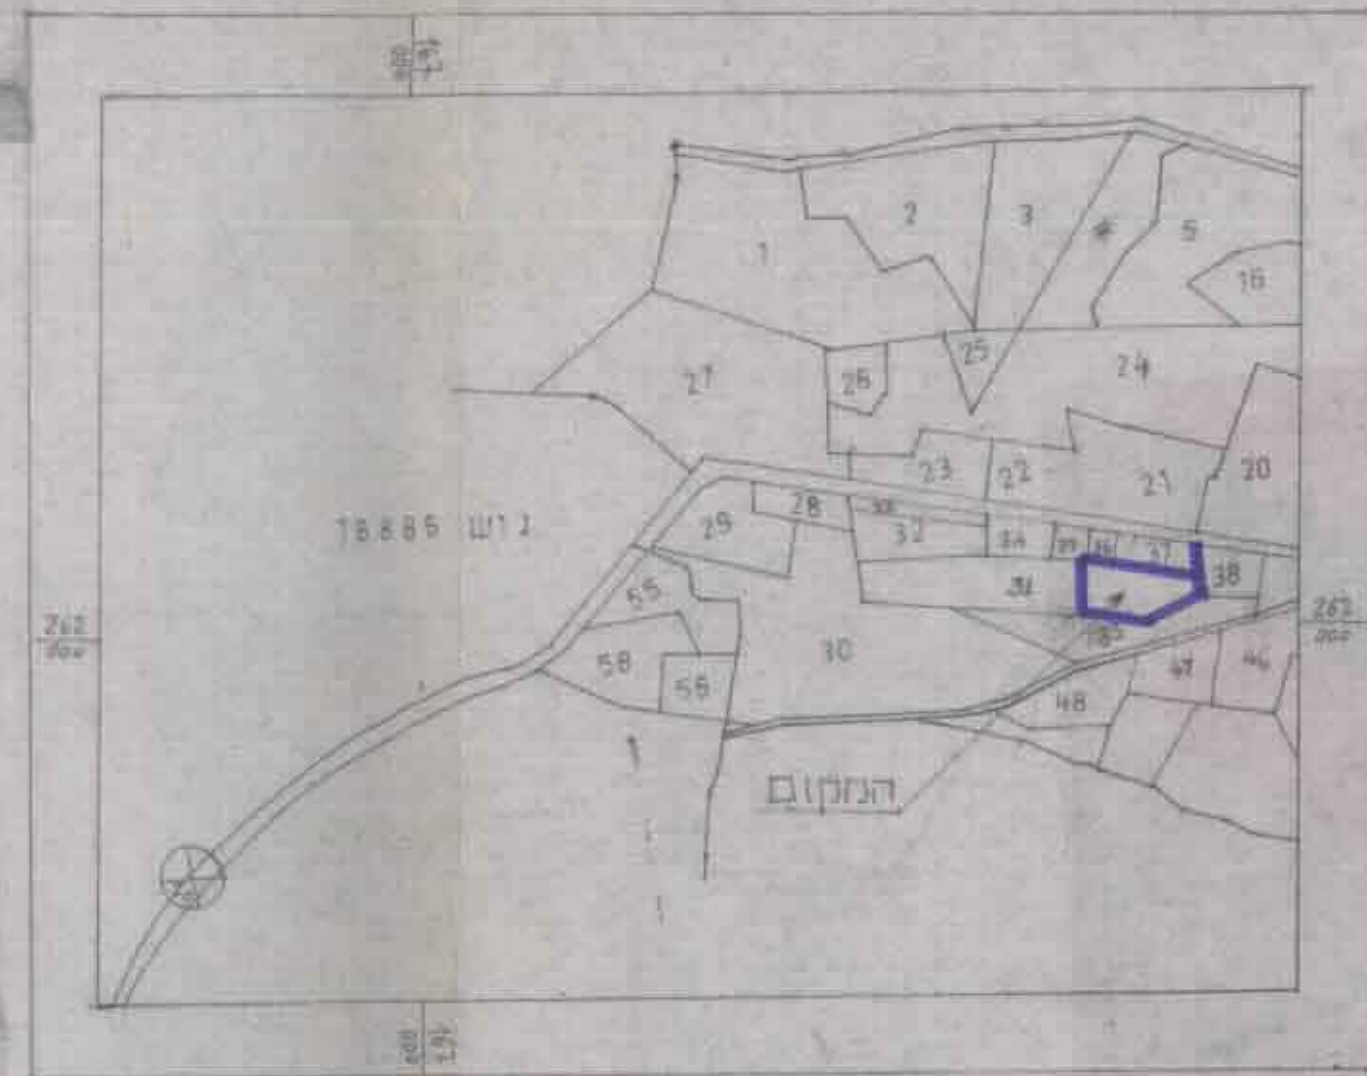

תרשים הסביבה ומצב קיים ק"מ 1:2500

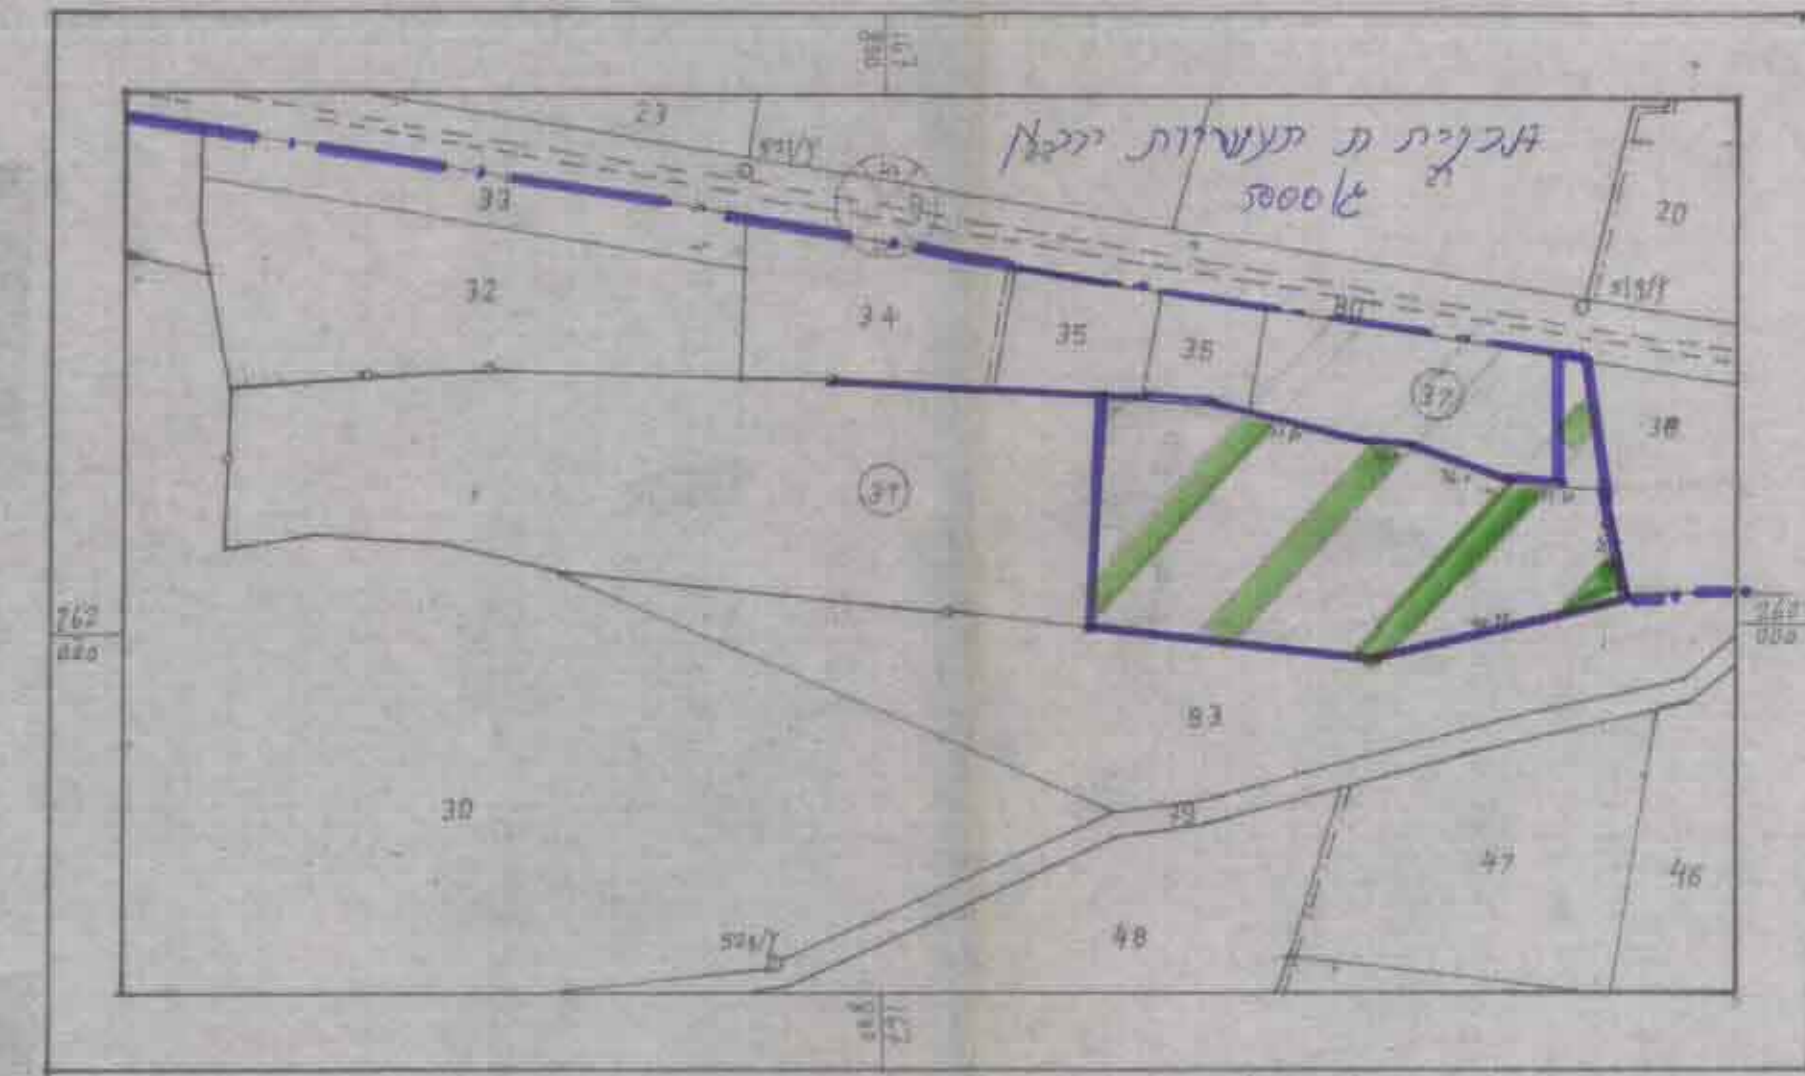

תשריט מצב מוצע ק"מ 1:2500

